


土砂災害防止に関する基礎調査(土石流)

表紙 概況,位置図

自然現象の種類	土石流
溪流番号	BN203581
水系名	-
河川名	-
溪流名	烏頭1
所在地	大船渡市三陸町越喜来字烏頭
調査機関	岩手県沿岸広域振興局土木部 大船渡土木センター



概況図(S=1:200,000)

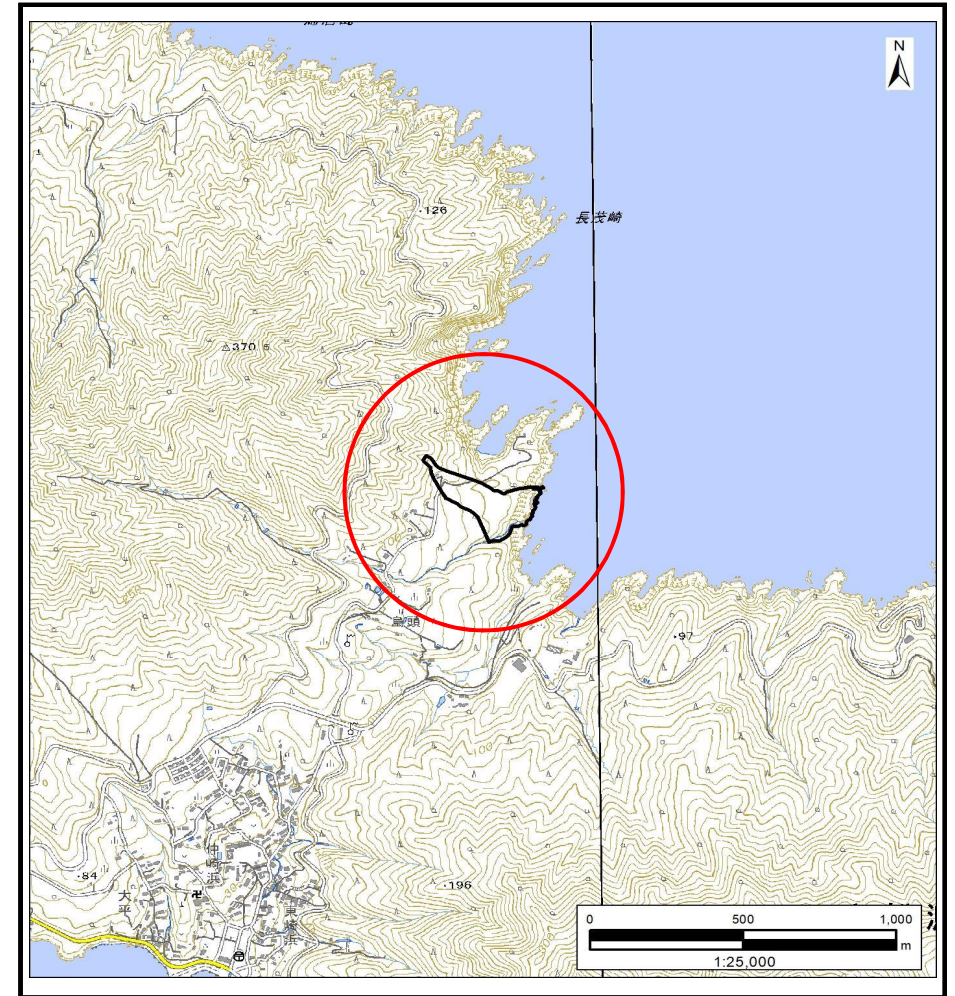

位置図(S=1:25,000)

「測量法に基づく国土地理院長承認(複製)R 5JHf 103」「本製品を複製する場合には、国土地理院の長の承認を得なければならない。」

岩手県


土石流区域調査

様式3-1 危害のおそれのある土地、著しい危害のおそれのある土地の設定図 (A3)

調査年度

令和5年度

渓流の位置	渓流番号	BN203581	渓流名	烏頭1	所在地	大船渡市三陸町越喜来字烏頭
-------	------	----------	-----	-----	-----	---------------

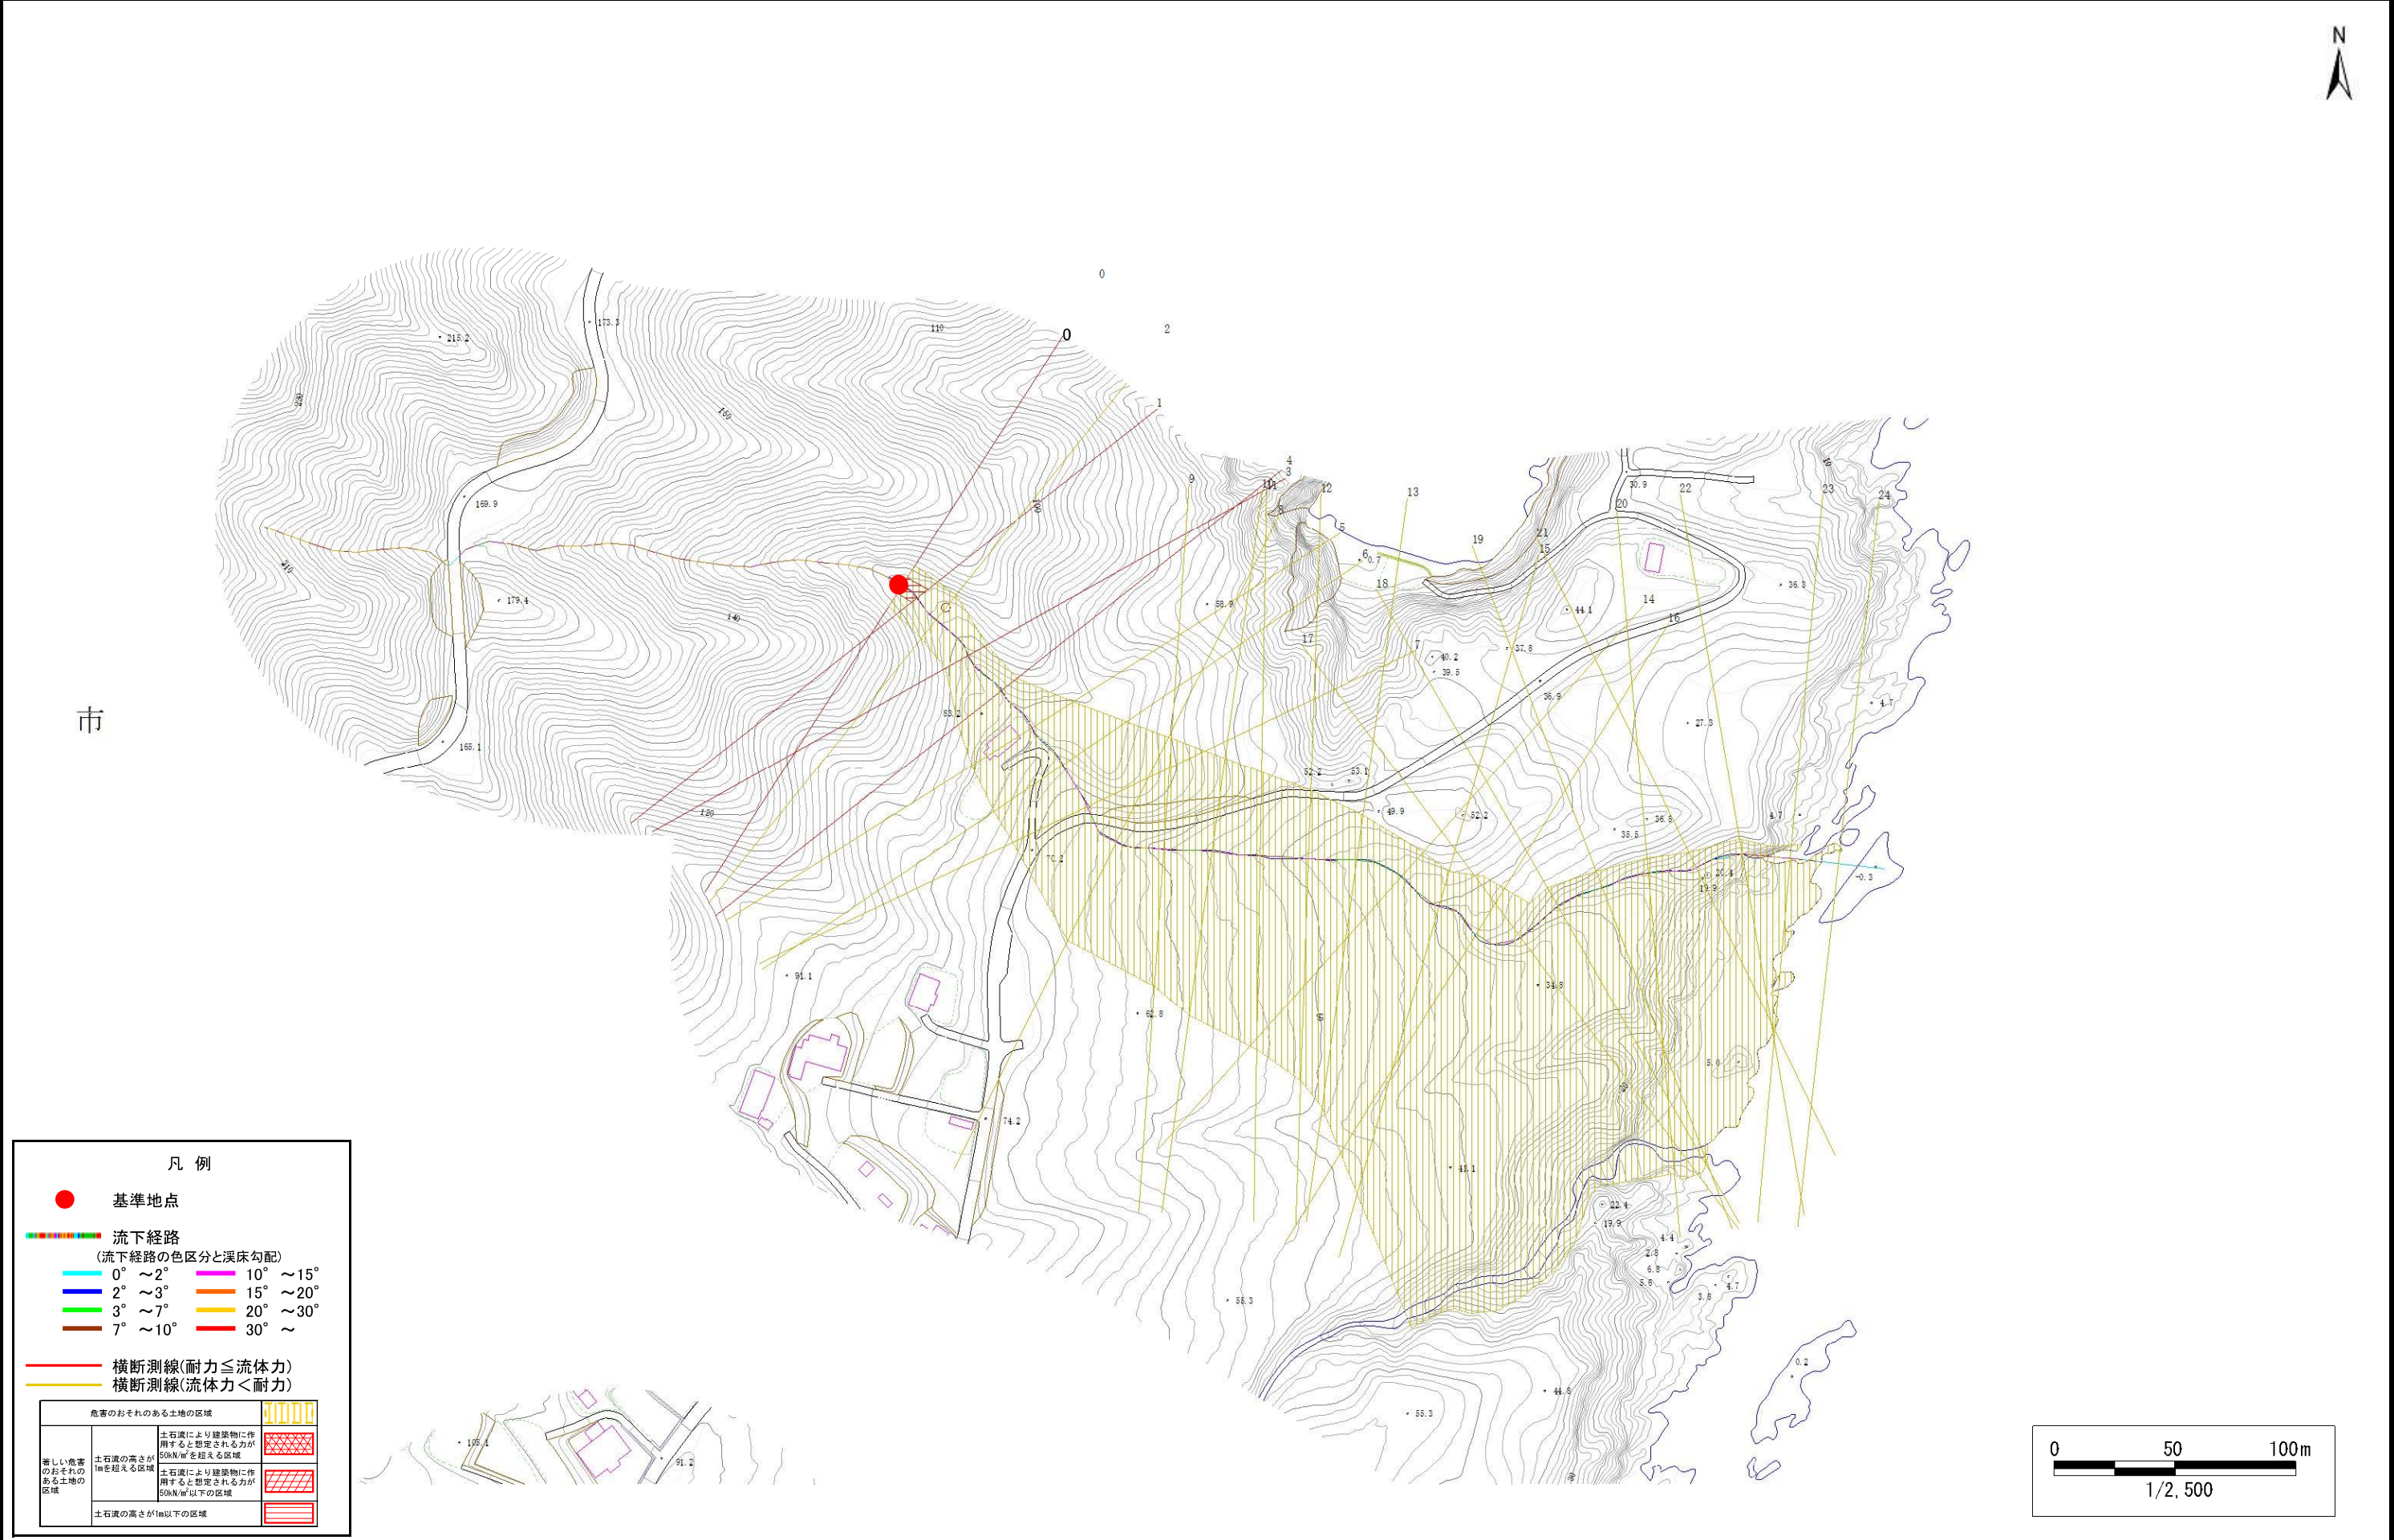

土 石 流 区 域 調 書

様式3ー2 建築物に作用すると想定される衝撃に関する事項

調査年度	令和5年度
所在地	大船渡市三陸町越喜来字烏頭

渓流の位置	溪流番号	BN203581	溪流名	烏頭1	所在地	大船渡市三陸町越喜来字烏頭
-------	------	----------	-----	-----	-----	---------------

横断測線番号	土石流の高さh(m)	土石流の流体力Fd(kN/m ²)	建築物の耐力P2(kN/m2)	横断測線番号	土石流の高さh(m)	土石流の流体力Fd(kN/m ²)	建築物の耐力P2(kN/m2)
No.0	0.40	20.57	16.59				
No.1	0.37	18.30	17.98				
No.2	0.29	13.66	22.37				
No.3	0.59	34.14	11.88				
No.4	0.49	25.45	13.93				
No.5	0.30	12.78	21.68				
No.6	0.31	12.33	21.32				
No.7	0.32	11.60	20.72				
No.8	0.28	9.31	23.31				
No.9	0.36	12.05	18.45				
No.10	0.24	6.25	26.78				
No.11	0.25	6.45	25.63				
No.12	0.31	8.35	21.37				
No.13	0.27	6.29	23.88				
No.14	0.22	4.56	28.74				
No.15	0.33	7.18	19.95				
No.16	0.22	4.15	29.07				
No.17	0.34	7.32	19.36				
No.18	0.29	5.92	22.37				
No.19	0.31	5.49	21.46				
No.20	0.30	5.32	22.18				
No.21	0.36	6.95	18.50				
No.22	0.22	3.51	29.35				
No.23	0.20	4.15	31.83				
No.24	0.20	4.08	31.56				