


土砂災害防止に関する基礎調査(土石流)

表紙 概況,位置図

自然現象の種類	土石流
溪流番号	BN203585
水系名	矢作川
河川名	矢作川
溪流名	西甫嶺2
所在地	大船渡市三陸町越喜来字西甫嶺
調査機関	岩手県沿岸広域振興局土木部 大船渡土木センター



概況図(S=1:200,000)

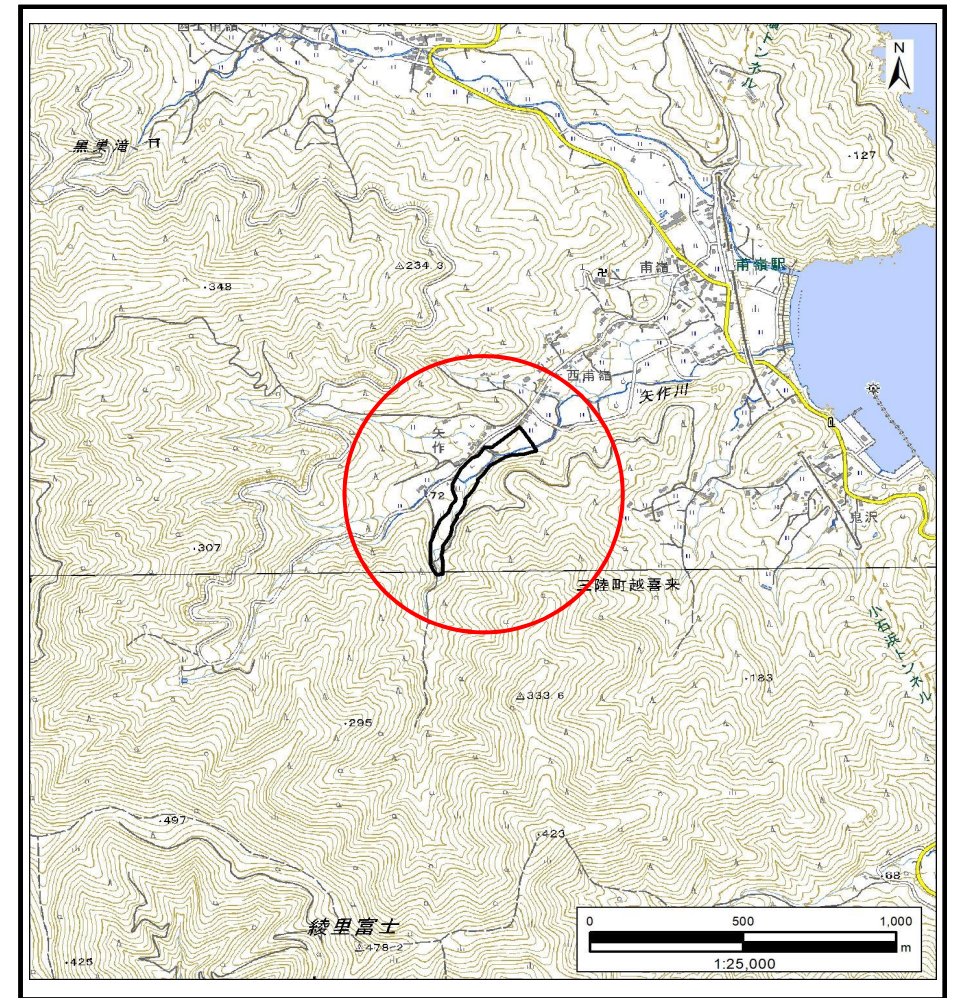

位置図(S=1:25,000)

「測量法に基づく国土地理院長承認(複製)R 5JHf 103」「本製品を複製する場合には、国土地理院の長の承認を得なければならない。」



岩手県

土石流区域調査

様式3-1 危害のおそれのある土地、著しい危害のおそれのある土地の設定図 (A3)

調査年度 令和5年度

溪流の位置	溪流番号	BN203585	溪流名	西甫嶺2	所在地	大船渡市三陸町越喜来字西甫嶺
-------	------	----------	-----	------	-----	----------------

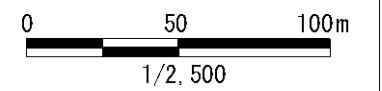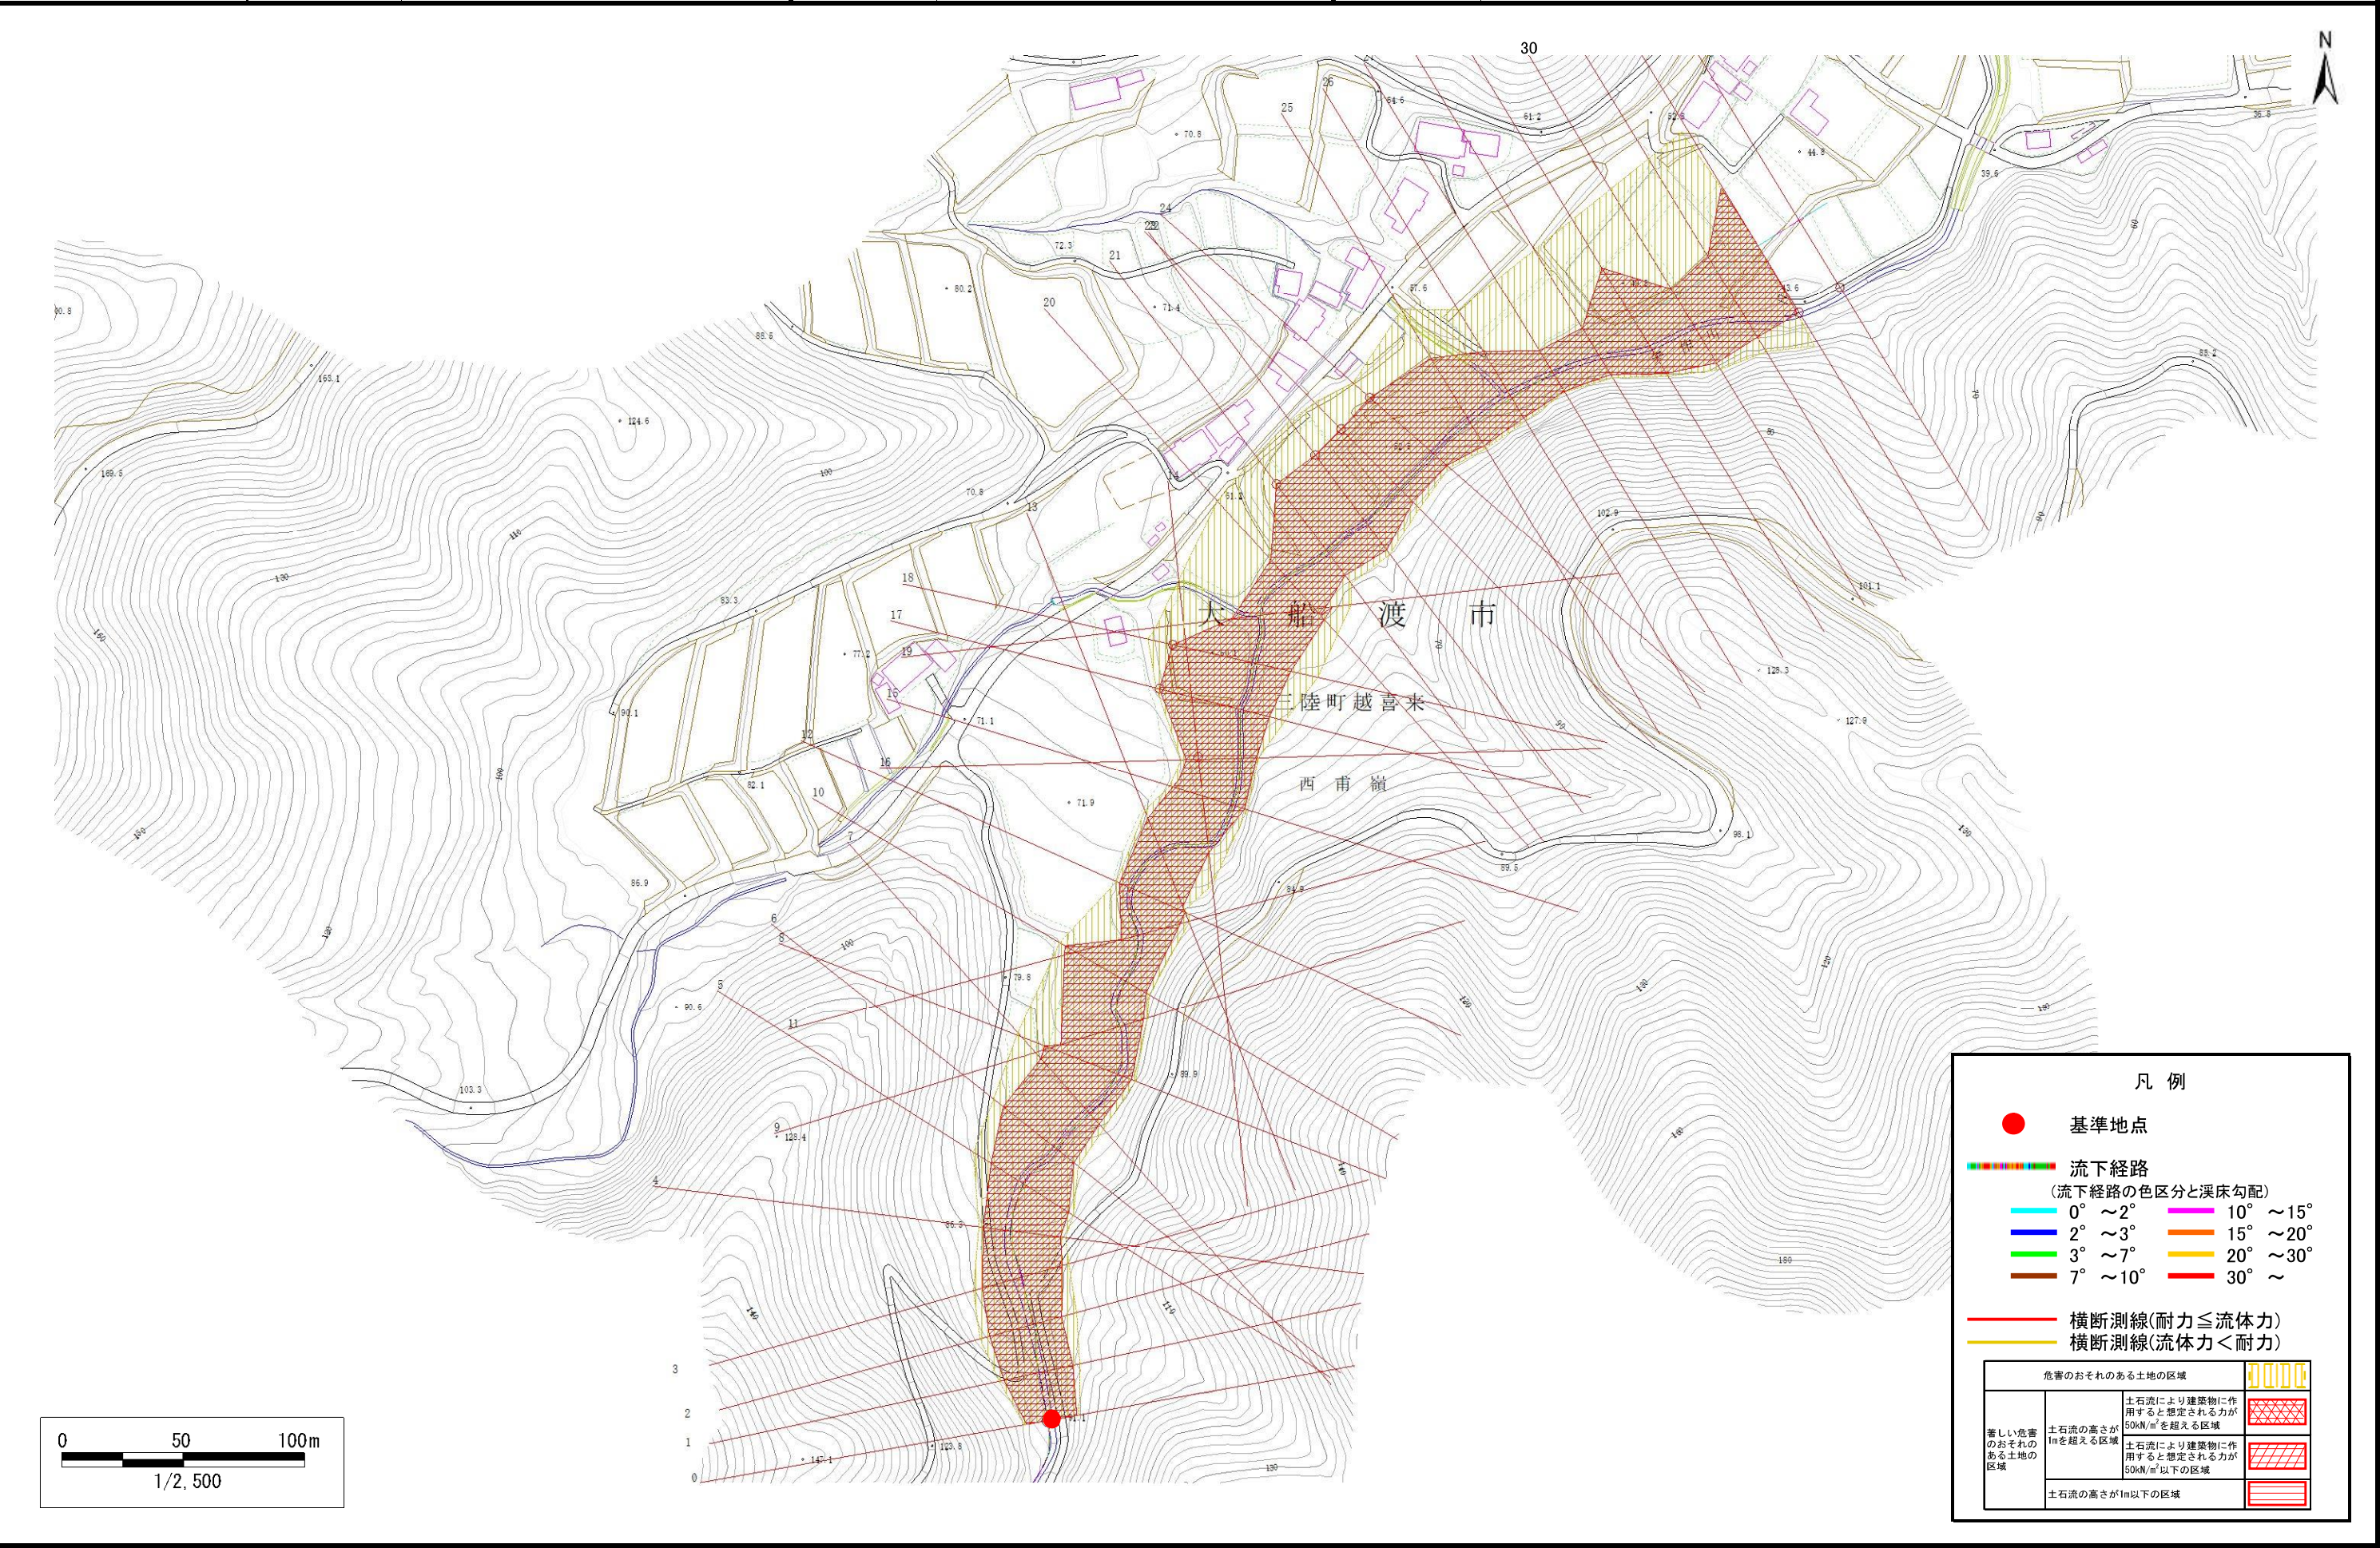

土 石 流 区 域 調 書

様式3ー2 建築物に作用すると想定される衝撃に関する事項

調査年度	令和5年度
------	-------

渓流の位置	渓流番号	BN203585	渓流名	西甫嶺2	所在地	大船渡市三陸町越喜来字西甫嶺
-------	------	----------	-----	------	-----	----------------

横断測線番号	土石流の高さh(m)	土石流の流体力Fd(kN/m ²)	建築物の耐力P2(kN/m ²)	横断測線番号	土石流の高さh(m)	土石流の流体力Fd(kN/m ²)	建築物の耐力P2(kN/m ²)
No.0	2.55	60.86	4.53	No.27	2.86	33.17	4.50
No.1	2.11	45.04	4.79	No.28	2.74	27.20	4.50
No.2	2.04	40.48	4.85	No.29	1.73	12.40	5.25
No.3	1.91	36.93	4.99	No.30	2.22	14.69	4.70
No.4	2.00	38.46	4.90	No.31	2.12	13.12	4.77
No.5	1.79	34.20	5.16	No.32	1.65	7.59	5.40
No.6	1.79	35.49	5.16	No.33	1.52	9.00	5.69
No.7	1.82	36.60	5.12				
No.8	1.75	34.63	5.23				
No.9	1.88	33.68	5.04				
No.10	1.79	30.15	5.16				
No.11	2.31	42.79	4.64				
No.12	2.06	38.77	4.83				
No.13	1.78	30.25	5.18				
No.14	1.24	18.33	6.52				
No.15	2.14	34.96	4.76				
No.16	2.16	32.70	4.74				
No.17	1.29	15.45	6.33				
No.18	1.27	15.87	6.39				
No.19	1.74	23.22	5.24				
No.20	2.12	28.63	4.78				
No.21	1.30	14.87	6.29				
No.22	1.32	13.67	6.22				
No.23	1.33	13.26	6.20				
No.24	1.33	13.04	6.18				
No.25	1.82	18.47	5.12				
No.26	2.19	21.60	4.72				