

土砂災害防止に関する基礎調査(土石流)

表紙 概況,位置図

自然現象の種類	土石流
溪流番号	BN203587
水系名	甫嶺川
河川名	甫嶺川
溪流名	甫嶺1
所在地	大船渡市三陸町越喜来字甫嶺
調査機関	岩手県沿岸広域振興局土木部 大船渡土木センター



概況図(S=1:200,000)




位置図(S=1:25,000)

土石流区域調査

様式3-1 危害のおそれのある土地、著しい危害のおそれのある土地の設定図

溪	流	の	位	置	溪流番号	BN203587	溪流名	甫嶺1	所在地	大船渡市三陸町越喜来字甫嶺
---	---	---	---	---	------	----------	-----	-----	-----	---------------

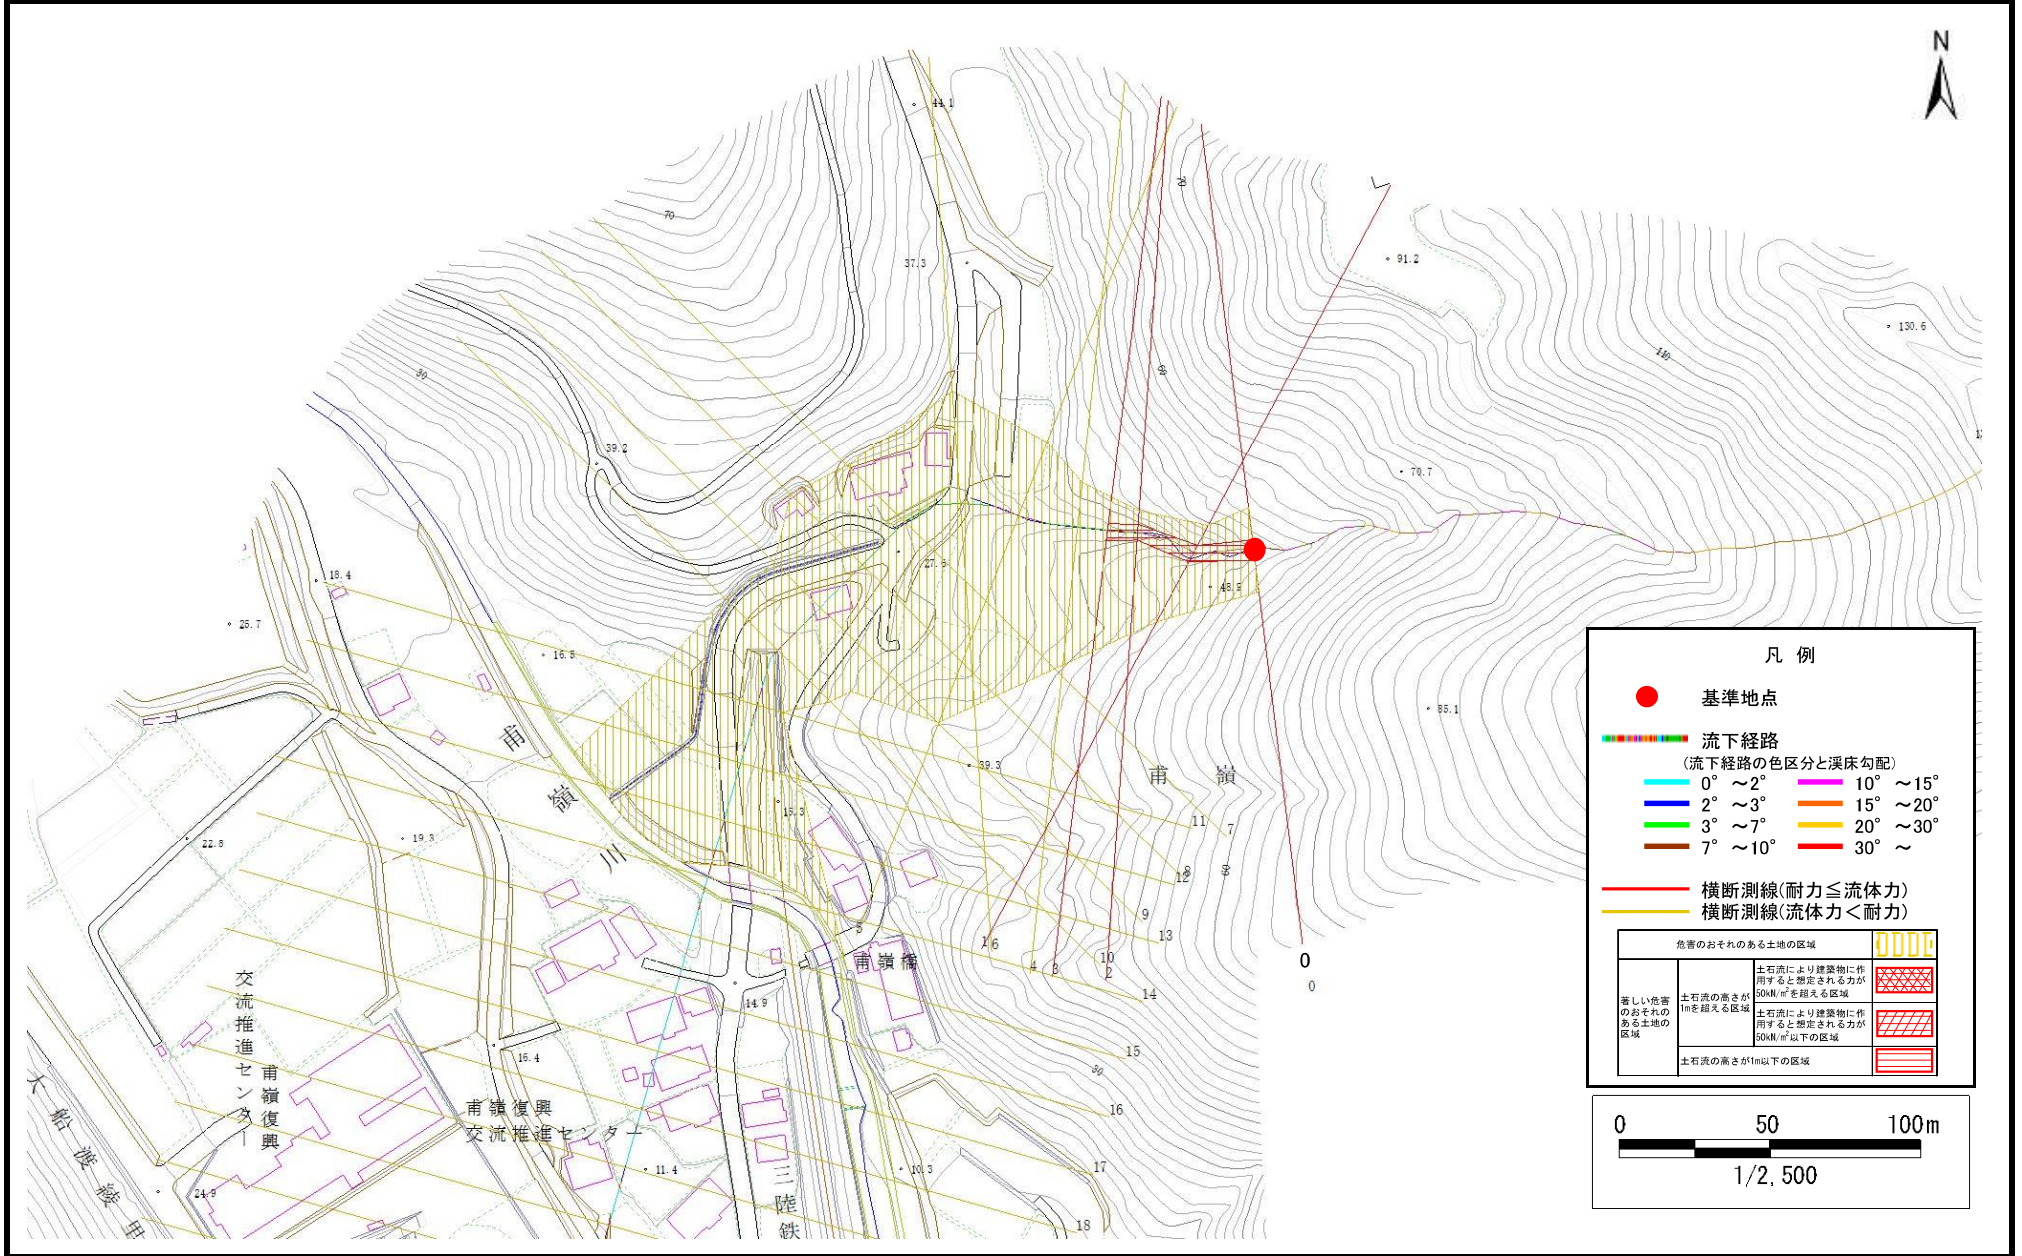

土 石 流 区 域 調 書

様式3ー2 建築物に作用すると想定される衝撃に関する事項

調査年度 令和5年度

渓 流 の 位 置 渓流番号 BN203587 渓流名 甫嶺1 所在地 大船渡市三陸町越喜来字甫嶺

横断測線番号	土石流の高さh(m)	土石流の流体力Fd(kN/m ²)	建築物の耐力P2(kN/m2)	横断測線番号	土石流の高さh(m)	土石流の流体力Fd(kN/m ²)	建築物の耐力P2(kN/m2)
No.0	0.50	21.39	13.79				
No.1	0.52	22.35	13.22				
No.2	0.58	25.35	12.00				
No.3	0.39	15.80	15.74				
No.4	0.39	13.10	17.22				
No.5	0.39	13.10	17.15				
No.6	0.26	7.38	24.89				
No.7	0.22	5.36	28.85				
No.8	0.20	4.02	32.19				
No.9	0.18	2.77	35.65				
No.10	0.42	8.23	15.89				
No.11	0.23	3.65	28.56				
No.12	0.22	2.71	29.41				
No.13	0.22	2.07	29.54				
No.14	0.21	2.24	30.66				
No.15	0.22	1.73	29.17				
No.16	0.22	1.56	28.82				
No.17	0.23	1.37	28.21				
No.18	0.23	1.34	28.09				
No.19	0.23	1.27	27.83				
No.20	0.26	0.85	25.05				
No.21	0.00	0.00	0.00				
No.22	0.00	0.00	0.00				