



土砂災害防止に関する基礎調査(土石流)

表紙 概況,位置図

自然現象の種類	土石流
溪流番号	N203116
水系名	-
河川名	-
溪流名	増館1
所在地	大船渡市三陸町吉浜字増館
調査機関	岩手県沿岸広域振興局土木部 大船渡土木センター

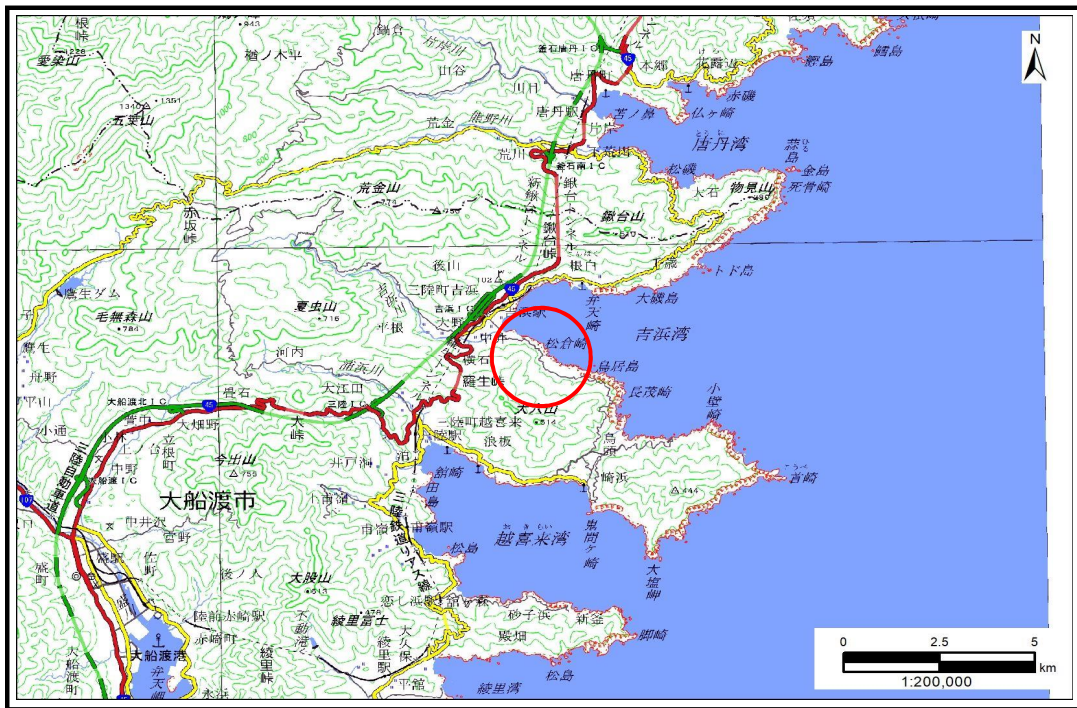

概況図(S=1:200,000)

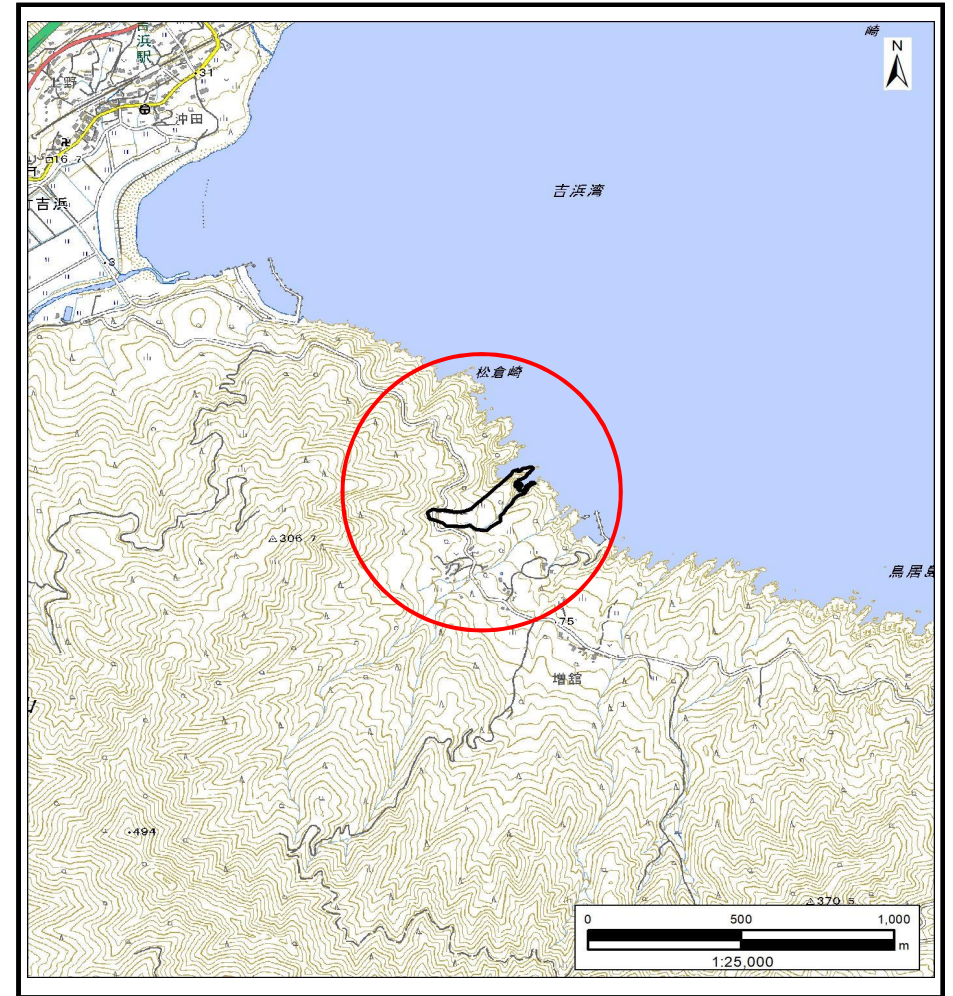

位置図(S=1:25,000)


「測量法に基づく国土地理院長承認(複製)R 5JHf 103」「本製品を複製する場合には、国土地理院の長の承認を得なければならない。」

岩手県

土石流区域調査

様式3-1 危害のおそれのある土地、著しい危害のおそれのある土地の設定図

溪	流	の	位	置	溪流番号	N203116	溪流名	増館1	所在地	大船渡市三陸町吉浜字増館
---	---	---	---	---	------	---------	-----	-----	-----	--------------

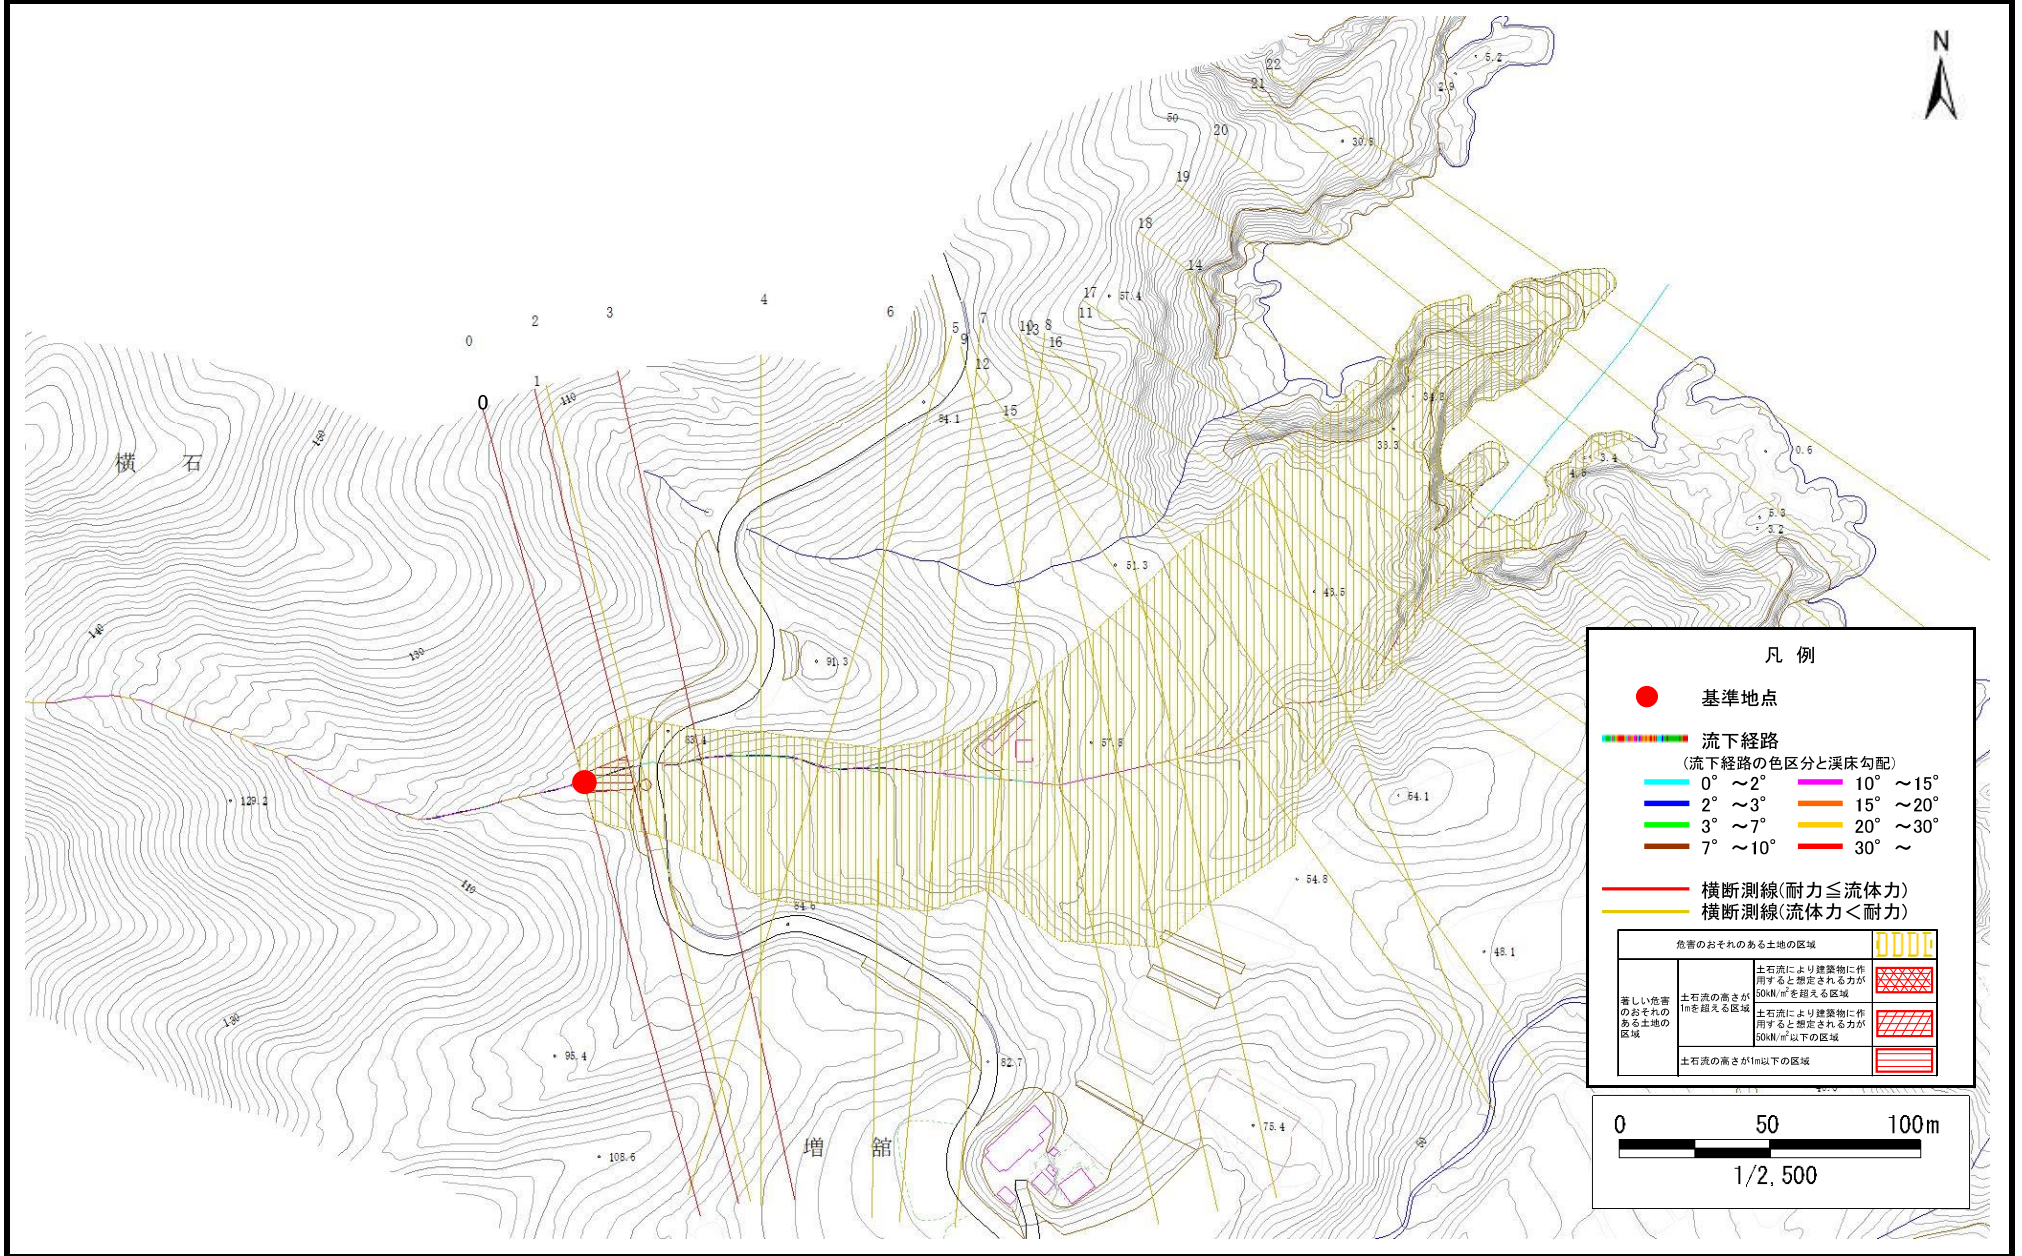

土 石 流 区 域 調 書

様式3ー2 建築物に作用すると想定される衝撃に関する事項

調査年度 令和5年度

渓 流 の 位 置 渓流番号 N203116 渓流名 増館1 所在地 大船渡市三陸町吉浜字増館

横断測線番号	土石流の高さh(m)	土石流の流体力Fd(kN/m ²)	建築物の耐力P2(kN/m2)	横断測線番号	土石流の高さh(m)	土石流の流体力Fd(kN/m ²)	建築物の耐力P2(kN/m2)
No.0	0.58	27.41	12.04				
No.1	0.42	16.25	16.13				
No.2	0.34	12.13	19.49				
No.3	0.46	17.25	14.85				
No.4	0.28	7.82	23.67				
No.5	0.23	5.23	28.24				
No.6	0.37	8.65	17.99				
No.7	0.36	7.97	18.55				
No.8	0.24	4.35	26.67				
No.9	0.24	3.94	27.23				
No.10	0.24	3.92	27.26				
No.11	0.24	3.97	27.42				
No.12	0.37	7.98	18.14				
No.13	0.23	4.35	27.76				
No.14	0.38	8.95	17.73				
No.15	0.36	9.25	18.65				
No.16	0.43	13.68	15.81				
No.17	0.20	5.72	31.66				
No.18	0.20	5.87	32.05				
No.19	0.20	5.65	31.48				
No.20	0.21	5.44	30.91				
No.21	0.21	5.16	30.14				
No.22	0.22	4.82	29.16				