## 土砂災害防止に関する基礎調査(土石流)

## 表紙 位置,位置図

自	然	株現象の種			種	類	土石流				
渓		流		番		护	B155115-1				
水河			系			名	北上川				
		Ш				名	伊手川				
渓		流				名	小中田の沢(2)				
所		在				地	奥州市江刺区伊手小中田				
調		査		機		関	県南広域振興局土木部				




Щ 干刈田 前田山 A453.0 江刺区伊手 500 1,000m S=1/25,000

位置図(S=1:200,000)

概況図(S=1:25,000)

国土地理院の数値地図200000(地図画像)『5841』及び数値地図25000(地図画像)『584152・584162』を掲載

## 土 石 流 区 域 調 書

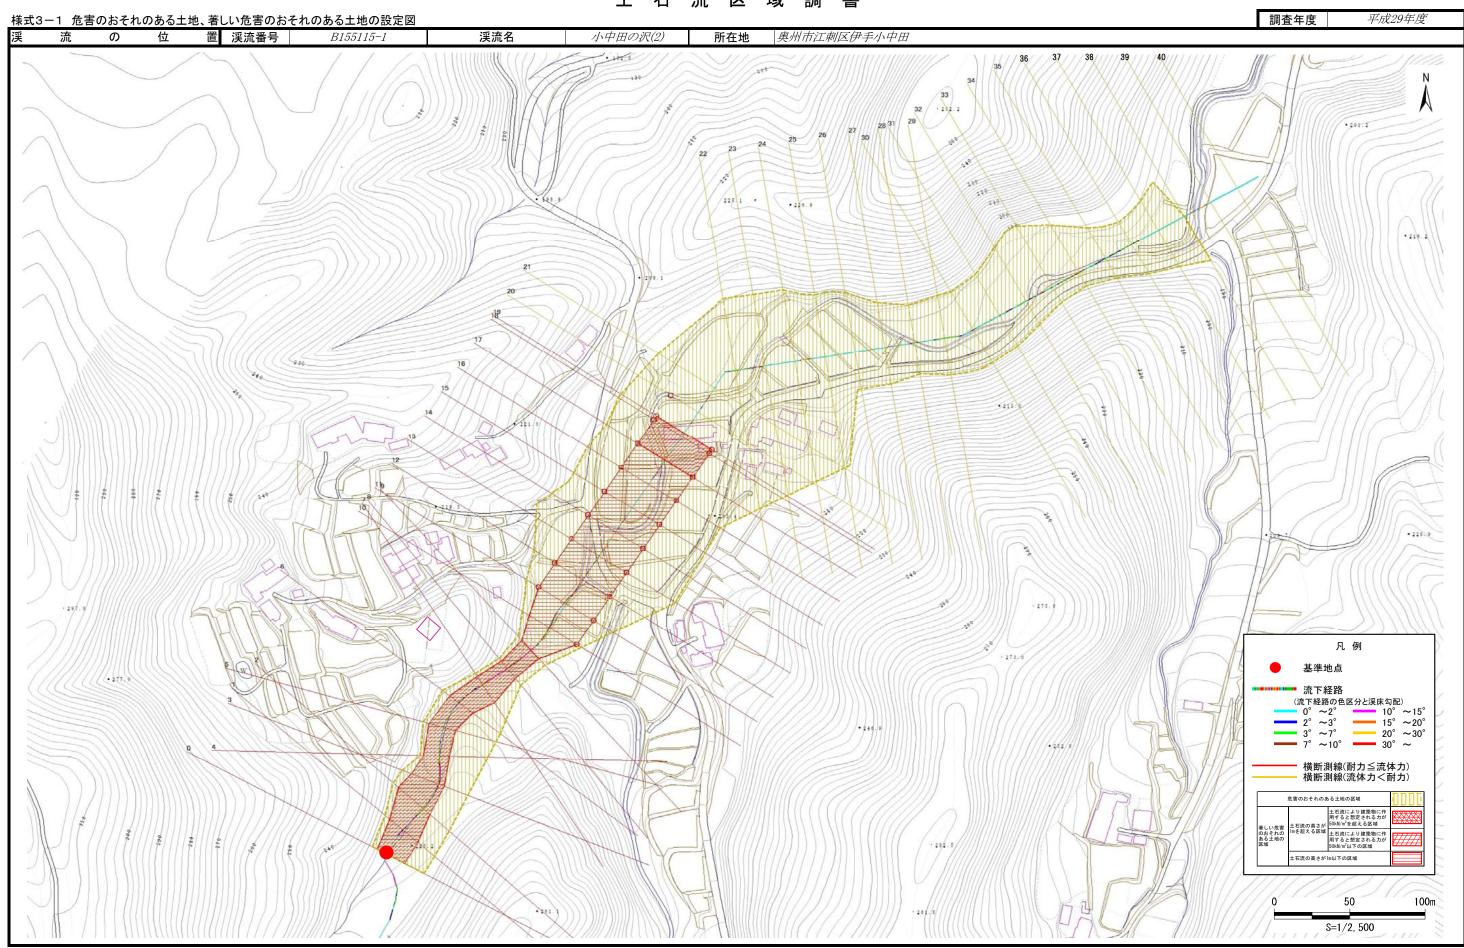

## 土 石 流 区 域 調 書

式3-2 建築物	調査年度	平成29年度					
流	の 位 置	<b>渓流番号</b> B1557	[15−1 <b>渓流名</b>		小中田の沢(2)	所在地 奥州市江刺区	区伊手小中田
横断測線番号	土石流の高さh(m)	土石流の流体力Fd(kN/m²)	建築物の耐力P2(kN/m²)	横断測線番号	土石流の高さh(m)	土石流の流体力Fd(kN/m²)	建築物の耐力P2(kN/m²)
No.0	1.49	36.53	5.74	No.27	1.08	6.14	7.18
No.1	1.32	27.73	6.21	No.28	1.04	6.63	7.40
<i>No.2</i>	1.22	23.52	6.58	No.29	1.05	6.58	7.38
<i>No.3</i>	1.35	27.32	6.15	No.30	1.08	6.16	7.19
No.4	1.61	36.54	5.48	No.31	1.08	6.18	7.20
<i>No.5</i>	1.58	31.14	5.55	No.32	1.06	6.42	7.31
No.6	1.55	20.99	5.61	No.33	1.06	6.43	7.31
No. 7	1.49	18.24	5.75	No.34	1.01	7.09	7.59
No.8	1.73	27.26	5.26	No.35	1.01	7.03	7.57
No.9	1.56	26.09	5.60	No.36	1.01	7.02	7.56
No.10	0.92	11.58	8.18	No.37	1.03	6.80	7.47
No.11	0.92	11.49	8.16	No.38	1.17	5.14	6.79
No.12	0.90	12.08	8.32	No.39	1.17	5.08	6.77
No.13	0.95	10.68	7.92	No.40	1.23	4.52	6.56
No.14	0.95	10.73	7.94				
No.15	0.95	10.71	7.93				
No.16	0.97	10.43	7.85				
No.17	0.96	10.61	7.90				
No.18	1.03	7.72	7.46				
No.19	1.04	7.45	7.40				
No.20	1.07	6.71	7.24				
No.21	1.09	6.42	7.17				
No.22	1.08	6.47	7.19				
No.23	1.13	5.66	6.96		-		
No.24	1.06	6.43	7.30				
No.25	1.14	5.59	6.93				
No.26	1.13	5.62	6.95				