



土砂災害防止に関する基礎調査(急傾斜地の崩壊)

表紙 概況、位置図

自然現象の種類	急傾斜地の崩壊
箇所番号	154B1018
箇所名	洗田
所在地	岩手県奥州市水沢区羽田町字洗田
調査機関	岩手県県南広域振興局

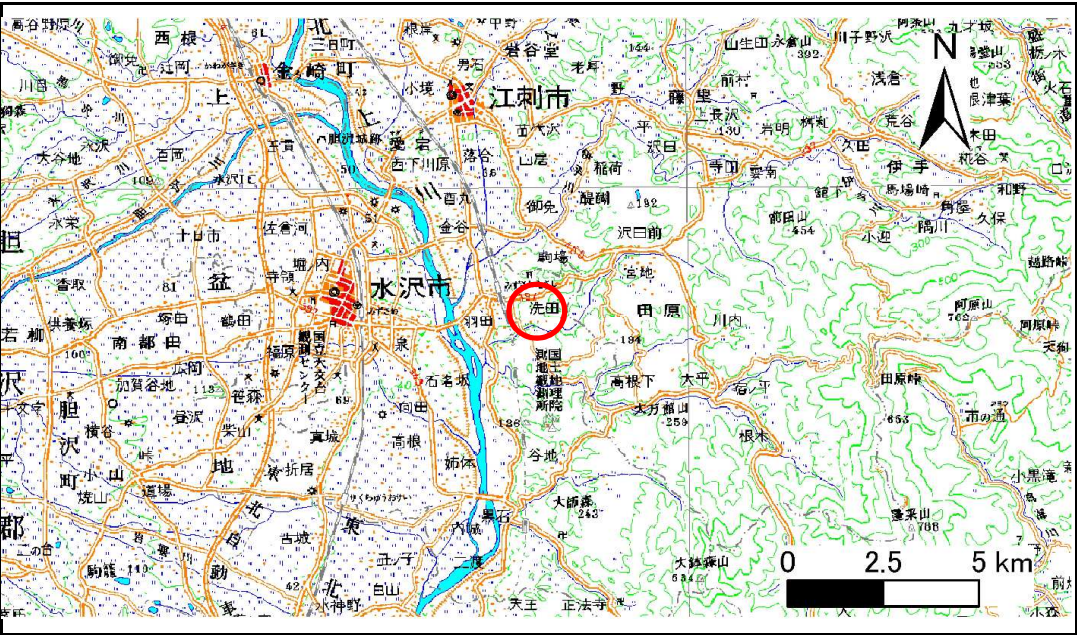

概況図(S=1:200,000)

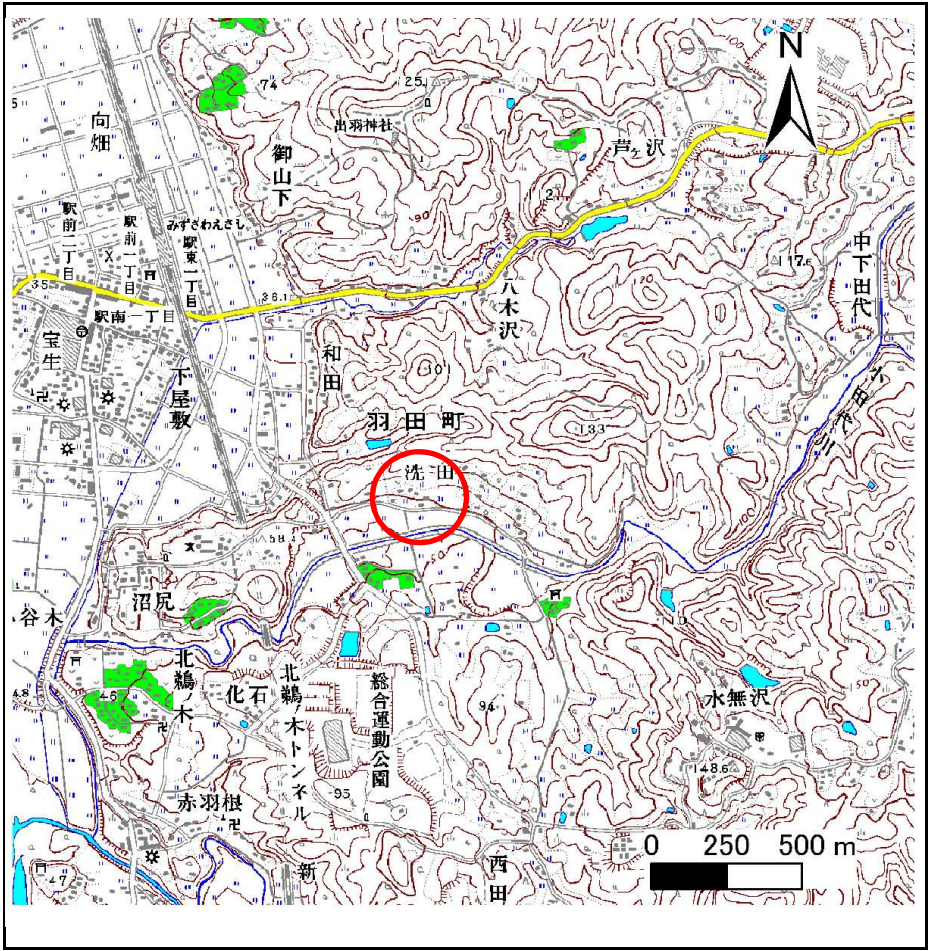

位置図(S=1:25,000)


急傾斜地の崩壊区域調査

様式3-1 危害のおそれのある土地、著しい危害のおそれのある土地の設定図

調査年度

平成20年度

急傾斜地の位置 箇所番号 154B1018 箇所名 洗田 所在地 岩手県奥州市水沢区羽田町字洗田

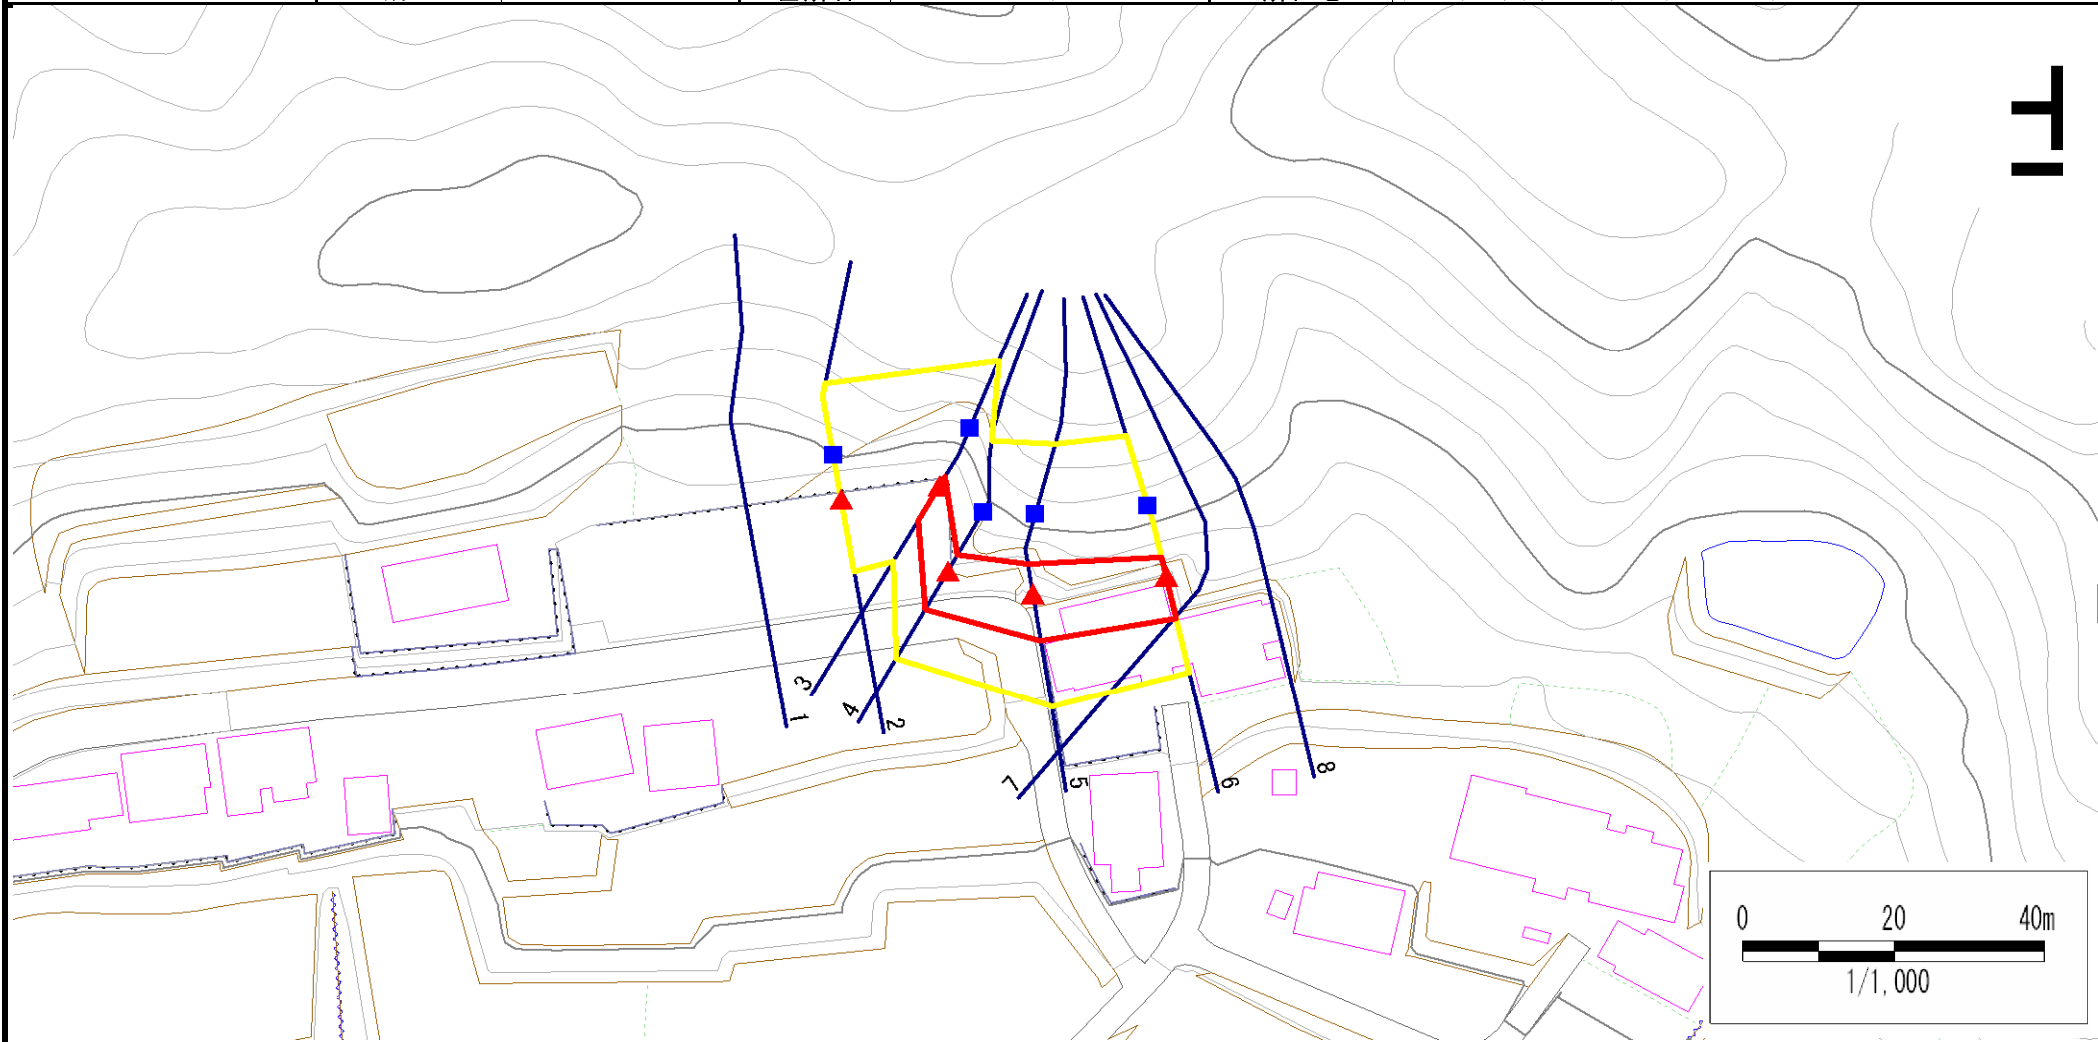

凡例

■ 上端
▲ 下端

— 横断測線

— 危害のおそれのある土地の区域

— 著しい危害のおそれのある土地の区域

— 土石等の移動による力が 100kN/m^2 を超える範囲

— 土石等の堆積高が3mを超える範囲

急傾斜地の崩壊区域調査

様式3-2 建築物に作用すると想定される衝撃に関する事項(1/1)

調査年度

平成20年度

急傾斜地の位置				箇所番号		154B1018				箇所名				洗田		所在地		岩手県奥州市水沢区羽田町字洗田														
横断 測線 番号	急傾斜地の下端に隣接する土地																急傾斜地内															
	土石等の移動の高さと力の大きさ								土石等の堆積高さと力の大きさ								土石等の移動の高さと力の大きさ								土石等の堆積高さと力の大きさ							
	区 分		高さ (m)	下端からの距離 (m)		力の大きさ (kN/㎡)		区 分		下端からの水平 距離(m)		高さ (m)	力の大きさ (kN/㎡)		区 分		高さ (m)	上端からの比高 (m)		力の大きさ (kN/㎡)		区 分		上端からの比高 (m)		高さ (m)	力の大きさ (kN/㎡)					
2	100kN/㎡を超える		-	- ~ -		-		3mを超える		- ~ -		-	-		100kN/㎡を超える		-	- ~ -		-		3mを超える		- ~ -		-	-					
	それ以外		-	- ~ -		-		それ以外		- ~ -		-	-		それ以外		-	- ~ -		-		それ以外		- ~ -		-	-					
3	100kN/㎡を超える		-	- ~ -		-		3mを超える		- ~ -		-	-		100kN/㎡を超える		-	- ~ -		-		3mを超える		- ~ -		-	-					
	それ以外		1.00	0.00 ~ 5.43		67.75		それ以外		0.00 ~ 0.00		1.66	8.91		それ以外		1.00	5.00 ~ 6.00		67.75		それ以外		5.00 ~ 6.00		1.66	8.91					
4	100kN/㎡を超える		-	- ~ -		-		3mを超える		- ~ -		-	-		100kN/㎡を超える		-	- ~ -		-		3mを超える		- ~ -		-	-					
	それ以外		1.00	0.00 ~ 6.04		75.73		それ以外		0.00 ~ 6.04		1.73	9.28		それ以外		1.00	5.00 ~ 6.90		75.73		それ以外		5.00 ~ 6.90		1.73	9.28					
5	100kN/㎡を超える		-	- ~ -		-		3mを超える		- ~ -		-	-		100kN/㎡を超える		-	- ~ -		-		3mを超える		- ~ -		-	-					
	それ以外		1.00	0.00 ~ 6.57		82.88		それ以外		0.00 ~ 0.00		1.70	9.12		それ以外		1.00	5.00 ~ 7.90		82.88		それ以外		5.00 ~ 7.90		1.70	9.12					
6	100kN/㎡を超える		-	- ~ -		-		3mを超える		- ~ -		-	-		100kN/㎡を超える		-	- ~ -		-		3mを超える		- ~ -		-	-					
	それ以外		1.00	0.00 ~ 5.94		74.38		それ以外		0.00 ~ 0.00		1.68	8.98		それ以外		1.00	5.00 ~ 6.80		74.38		それ以外		5.00 ~ 6.80		1.68	8.98					
	100kN/㎡を超える			~				3mを超える		~					100kN/㎡を超える			~				3mを超える		~								
	それ以外			~				それ以外		~					それ以外			~				それ以外		~								
	100kN/㎡を超える			~				3mを超える		~					100kN/㎡を超える			~				3mを超える		~								
	それ以外			~				それ以外		~					それ以外			~				それ以外		~								
岩手県