



# 土砂災害防止に関する基礎調査(急傾斜地の崩壊)

表紙 概況、位置図

自然現象の種類	急傾斜地の崩壊
箇所番号	154B1062
箇所名	箕輪
所在地	奥州市水沢区黒石町箕輪
調査機関	県南広域振興局土木部

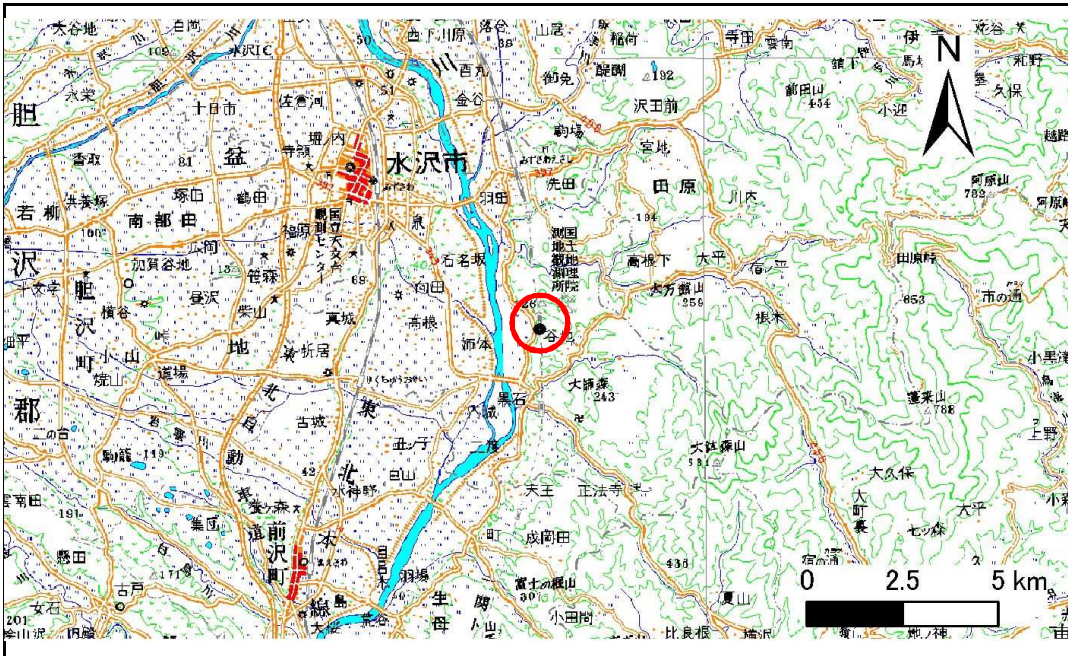

位置図(S=1:200,000)

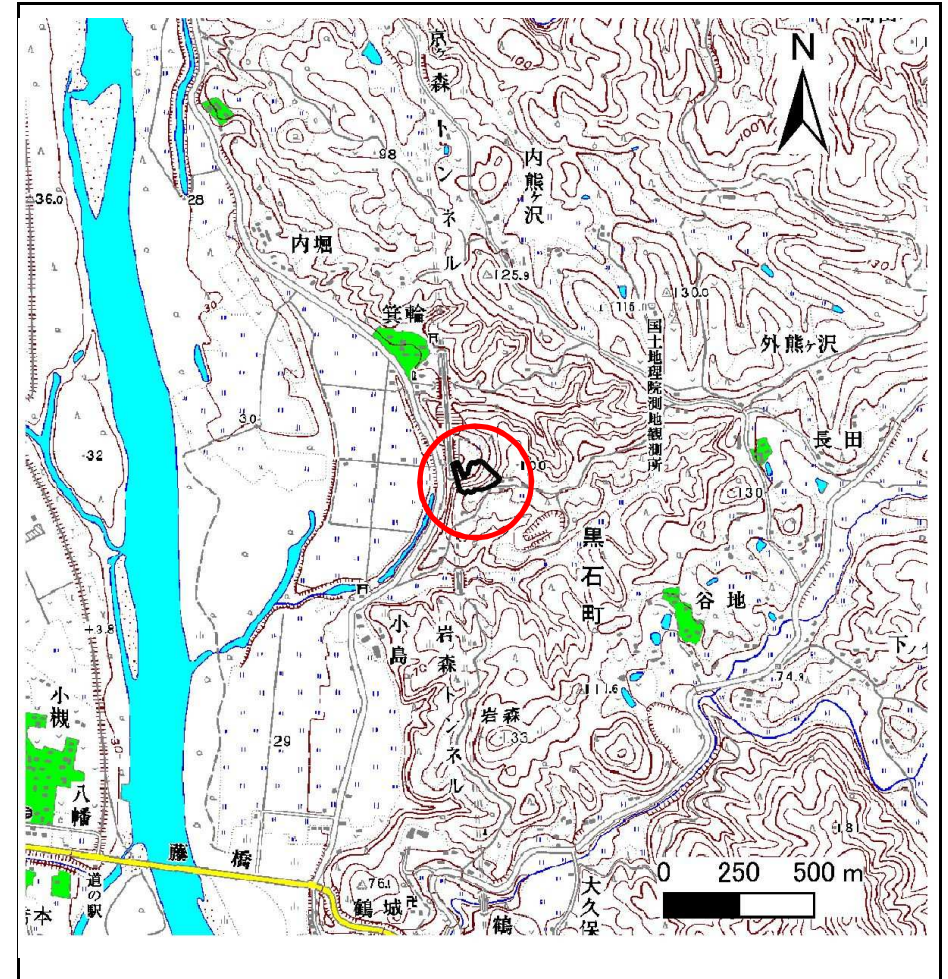


概況図(S=1:25,000)

# 急傾斜地の崩壊区域調書

様式3-1 危害のおそれのある土地、著しい危害のおそれのある土地の設定図

調査年度 平成25年度

急傾斜地の位置	箇所番号	154B1062	箇所名	箕輪	所在地	奥州市水沢区黒石町箕輪
---------	------	----------	-----	----	-----	-------------

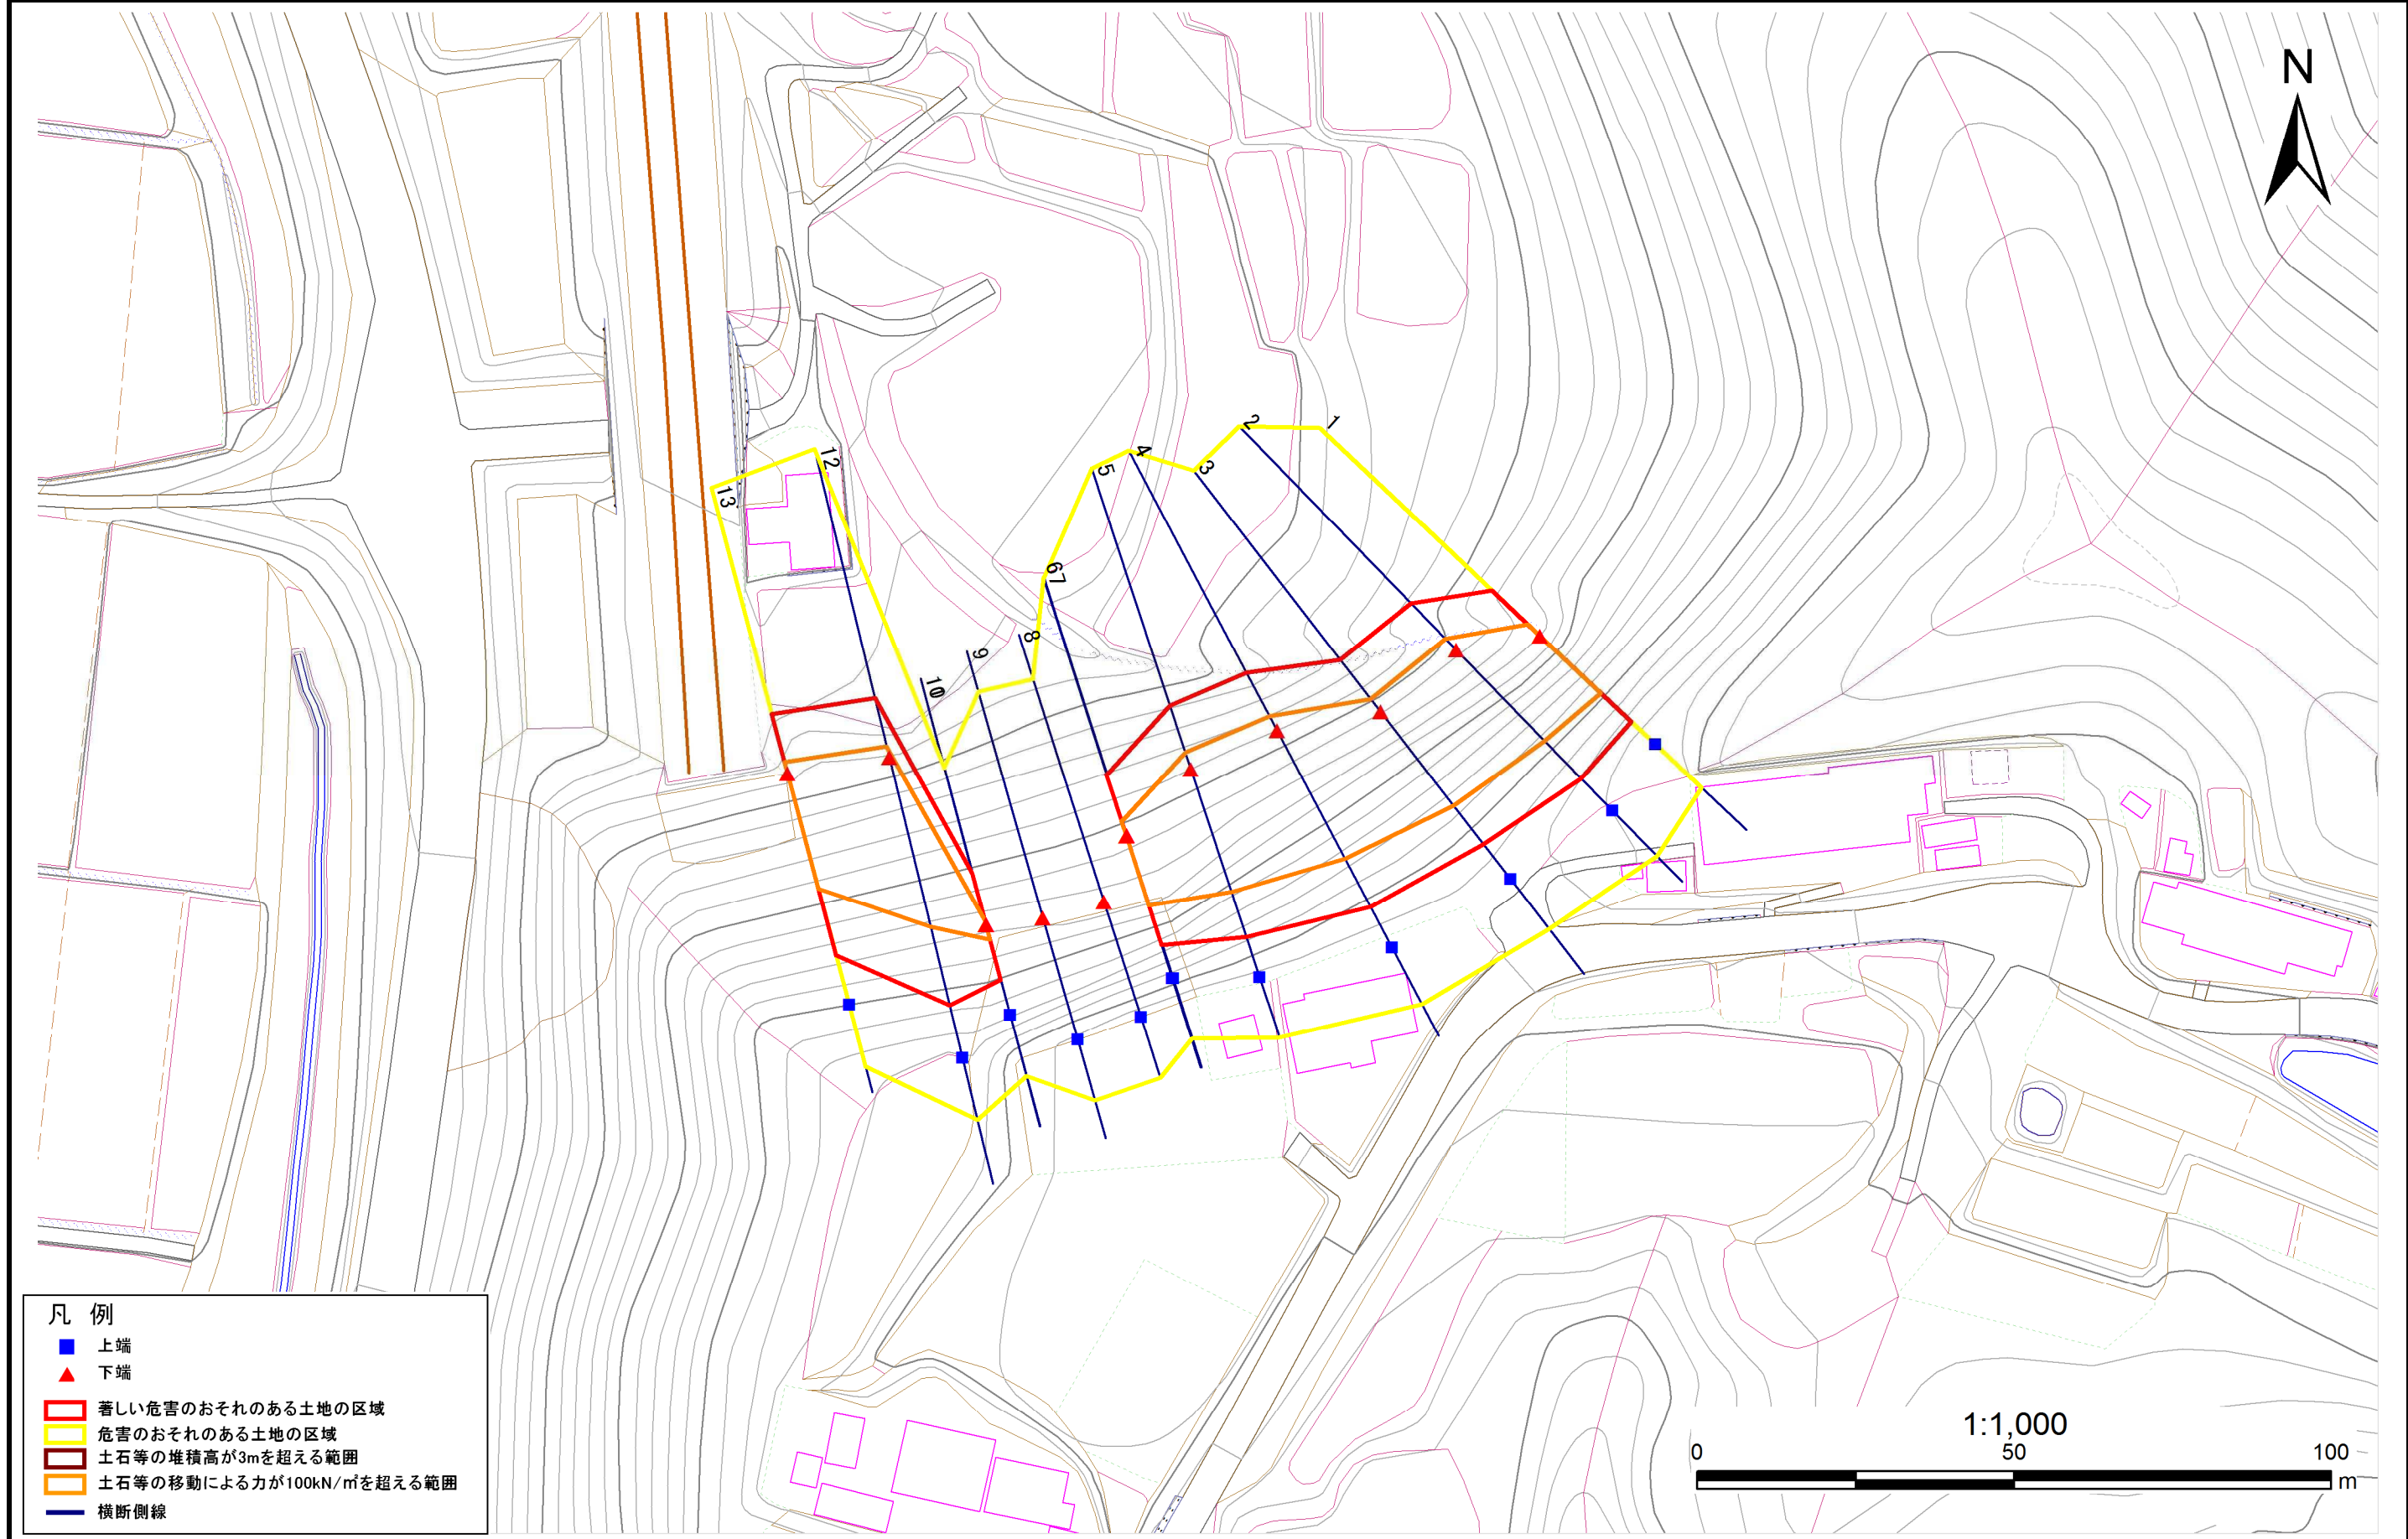

- 凡例
- 上端
  - ▲ 下端
  - 著しい危害のおそれのある土地の区域
  - 危害のおそれのある土地の区域
  - 土石等の堆積高が3mを超える範囲
  - 土石等の移動による力が100kN/m<sup>2</sup>を超える範囲
  - 横断側線

# 急傾斜地の崩壊区域調書

様式3-2 建築物に作用すると想定される衝撃に関する事項(1/1)

調査年度 平成25年度

急傾斜地の位置		箇所番号 154B1062			箇所名 箕輪		所在地 奥州市水沢区黒石町箕輪									
横断 測線 番号	急傾斜地の下端に隣接する土地								急傾斜地内							
	土石等の移動の高さと力の大きさ				土石等の堆積高さと力の大きさ				土石等の移動の高さと力の大きさ				土石等の堆積高さと力の大きさ			
	区分	高さ (m)	下端からの距離 (m)	力の大きさ (kN/m <sup>2</sup> )	区分	下端からの水平 距離(m)	高さ (m)	力の大きさ (kN/m <sup>2</sup> )	区分	高さ (m)	上端からの比高 (m)	力の大きさ (kN/m <sup>2</sup> )	区分	上端からの比高 (m)	高さ (m)	力の大きさ (kN/m <sup>2</sup> )
1	100kN/㎡を超える	1.00	0.00 ~ 2.73	143.03	3mを超える	- ~ -	-	-	100kN/㎡を超える	1.00	11.32 ~ 23.92	143.03	3mを超える	- ~ -	-	-
	それ以外	1.00	2.73 ~ 10.51	100.00	それ以外	0.00 ~ 10.51	2.97	15.00	それ以外	1.00	5.00 ~ 11.32	100.00	それ以外	5.00 ~ 23.92	2.97	15.00
2	100kN/㎡を超える	1.00	0.00 ~ 2.56	140.15	3mを超える	- ~ -	-	-	100kN/㎡を超える	1.00	10.74 ~ 24.59	140.15	3mを超える	- ~ -	-	-
	それ以外	1.00	2.56 ~ 10.34	100.00	それ以外	0.00 ~ 10.34	2.59	13.09	それ以外	1.00	5.00 ~ 10.74	100.00	それ以外	5.00 ~ 24.59	2.59	13.09
3	100kN/㎡を超える	1.00	0.00 ~ 2.64	141.48	3mを超える	- ~ -	-	-	100kN/㎡を超える	1.00	10.62 ~ 24.10	141.48	3mを超える	- ~ -	-	-
	それ以外	1.00	2.64 ~ 10.42	100.00	それ以外	0.00 ~ 10.42	2.63	13.29	それ以外	1.00	5.00 ~ 10.62	100.00	それ以外	5.00 ~ 24.10	2.63	13.29
4	100kN/㎡を超える	1.00	0.00 ~ 2.60	140.88	3mを超える	- ~ -	-	-	100kN/㎡を超える	1.00	10.85 ~ 26.40	140.88	3mを超える	- ~ -	-	-
	それ以外	1.00	2.60 ~ 10.39	100.00	それ以外	0.00 ~ 10.39	2.89	14.60	それ以外	1.00	5.00 ~ 10.85	100.00	それ以外	5.00 ~ 26.40	2.89	14.60
5	100kN/㎡を超える	1.00	0.00 ~ 2.85	145.17	3mを超える	- ~ -	-	-	100kN/㎡を超える	1.00	10.56 ~ 25.70	145.17	3mを超える	- ~ -	-	-
	それ以外	1.00	2.85 ~ 10.64	100.00	それ以外	0.00 ~ 10.64	3.00	15.16	それ以外	1.00	5.00 ~ 10.56	100.00	それ以外	5.00 ~ 25.70	3.00	15.16
6	100kN/㎡を超える	1.00	0.00 ~ 2.50	139.26	3mを超える	- ~ -	-	-	100kN/㎡を超える	1.00	10.95 ~ 21.40	139.26	3mを超える	- ~ -	-	-
	それ以外	1.00	2.50 ~ 10.29	100.00	それ以外	0.00 ~ 10.29	2.90	14.64	それ以外	1.00	5.00 ~ 10.95	100.00	それ以外	5.00 ~ 21.40	2.90	14.64
7	100kN/㎡を超える	1.00	0.00 ~ 2.50	139.25	3mを超える	- ~ -	-	-	100kN/㎡を超える	1.00	10.95 ~ 21.40	139.25	3mを超える	- ~ -	-	-
	それ以外	1.00	2.50 ~ 10.29	100.00	それ以外	0.00 ~ 10.29	1.90	9.58	それ以外	1.00	5.00 ~ 10.95	100.00	それ以外	5.00 ~ 21.40	1.90	9.58
8	100kN/㎡を超える	-	- ~ -	-	3mを超える	- ~ -	-	-	100kN/㎡を超える	-	- ~ -	-	3mを超える	- ~ -	-	-
	それ以外	-	- ~ -	-	それ以外	- ~ -	-	-	それ以外	-	- ~ -	-	それ以外	- ~ -	-	-
9	100kN/㎡を超える	-	- ~ -	-	3mを超える	- ~ -	-	-	100kN/㎡を超える	-	- ~ -	-	3mを超える	- ~ -	-	-
	それ以外	-	- ~ -	-	それ以外	- ~ -	-	-	それ以外	-	- ~ -	-	それ以外	- ~ -	-	-
10	100kN/㎡を超える	-	- ~ -	-	3mを超える	- ~ -	-	-	100kN/㎡を超える	-	- ~ -	-	3mを超える	- ~ -	-	-
	それ以外	-	- ~ -	-	それ以外	- ~ -	-	-	それ以外	-	- ~ -	-	それ以外	- ~ -	-	-
11	100kN/㎡を超える	1.00	0.00 ~ 0.72	110.78	3mを超える	- ~ -	-	-	100kN/㎡を超える	1.00	10.83 ~ 12.90	110.78	3mを超える	- ~ -	-	-
	それ以外	1.00	0.72 ~ 8.51	100.00	それ以外	0.00 ~ 8.51	2.31	11.69	それ以外	1.00	5.00 ~ 10.83	100.00	それ以外	5.00 ~ 12.90	2.31	11.69
12	100kN/㎡を超える	1.00	0.00 ~ 1.84	128.24	3mを超える	- ~ -	-	-	100kN/㎡を超える	1.00	12.46 ~ 28.56	128.24	3mを超える	- ~ -	-	-
	それ以外	1.00	1.84 ~ 9.62	100.00	それ以外	0.00 ~ 9.62	2.71	13.68	それ以外	1.00	5.00 ~ 12.46	100.00	それ以外	5.00 ~ 28.56	2.71	13.68
13	100kN/㎡を超える	1.00	0.00 ~ 1.87	128.83	3mを超える	- ~ -	-	-	100kN/㎡を超える	1.00	11.69 ~ 23.29	128.83	3mを超える	- ~ -	-	-
	それ以外	1.00	1.87 ~ 9.66	100.00	それ以外	0.00 ~ 9.66	2.46	12.42	それ以外	1.00	5.00 ~ 11.69	100.00	それ以外	5.00 ~ 23.29	2.46	12.42
	100kN/㎡を超える		~		3mを超える	~			100kN/㎡を超える		~		3mを超える	~		
	それ以外		~		それ以外	~			それ以外		~		それ以外	~		
	100kN/㎡を超える		~		3mを超える	~			100kN/㎡を超える		~		3mを超える	~		
	それ以外		~		それ以外	~			それ以外		~		それ以外	~		