

土砂災害防止に関する基礎調査(急傾斜地の崩壊)


表紙 概況、位置図

自然現象の種類	急傾斜地の崩壊
箇所番号	210BN5080-1
箇所名	馬越A
所在地	陸前高田市矢作町字馬越
調査機関	沿岸広域振興局土木部大船渡土木センター



概況図(S=1:200,000)

国土地理院の電子地形図200000『一関』及び電子地形図25000『今泉』を掲載

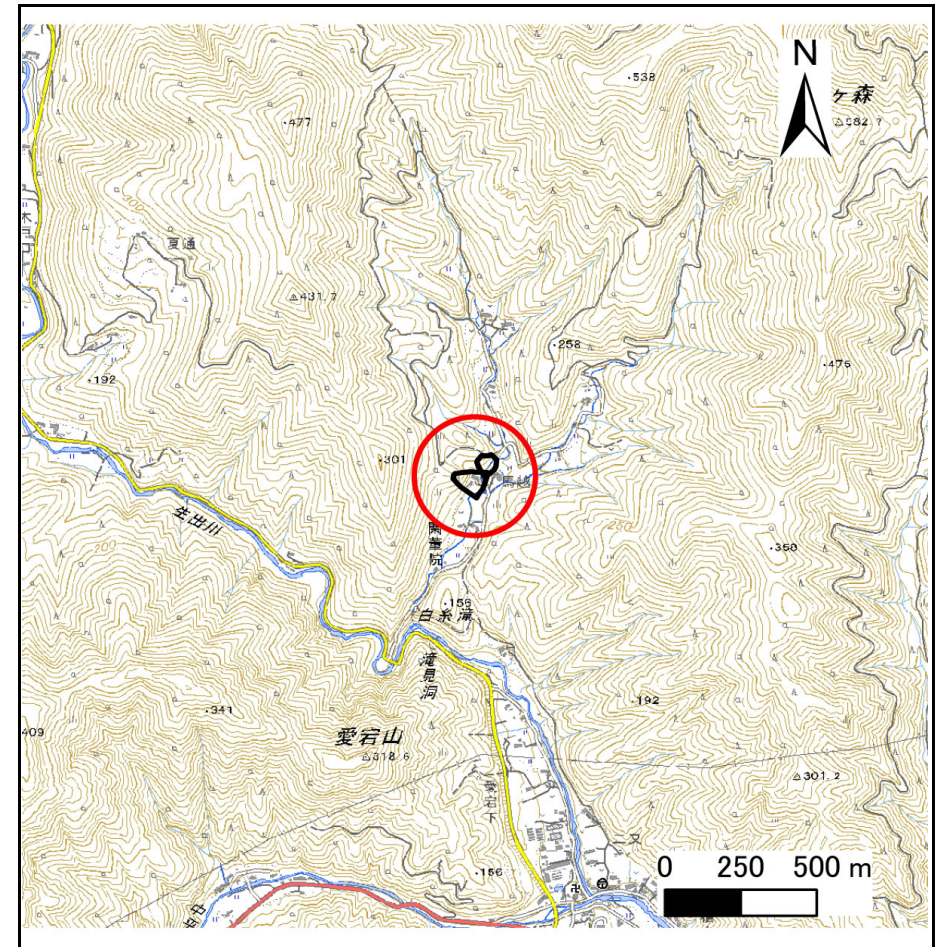


位置図(S=1:25,000)

急傾斜地の崩壊区域調査

様式3-1 危害のおそれのある土地、著しい危害のおそれのある土地の設定図

調査年度 令和5年度

急傾斜地の位置 箇所番号 210BN5080-1 210BN5080-1 馬越A 所在地 陸前高田市矢作町字馬越

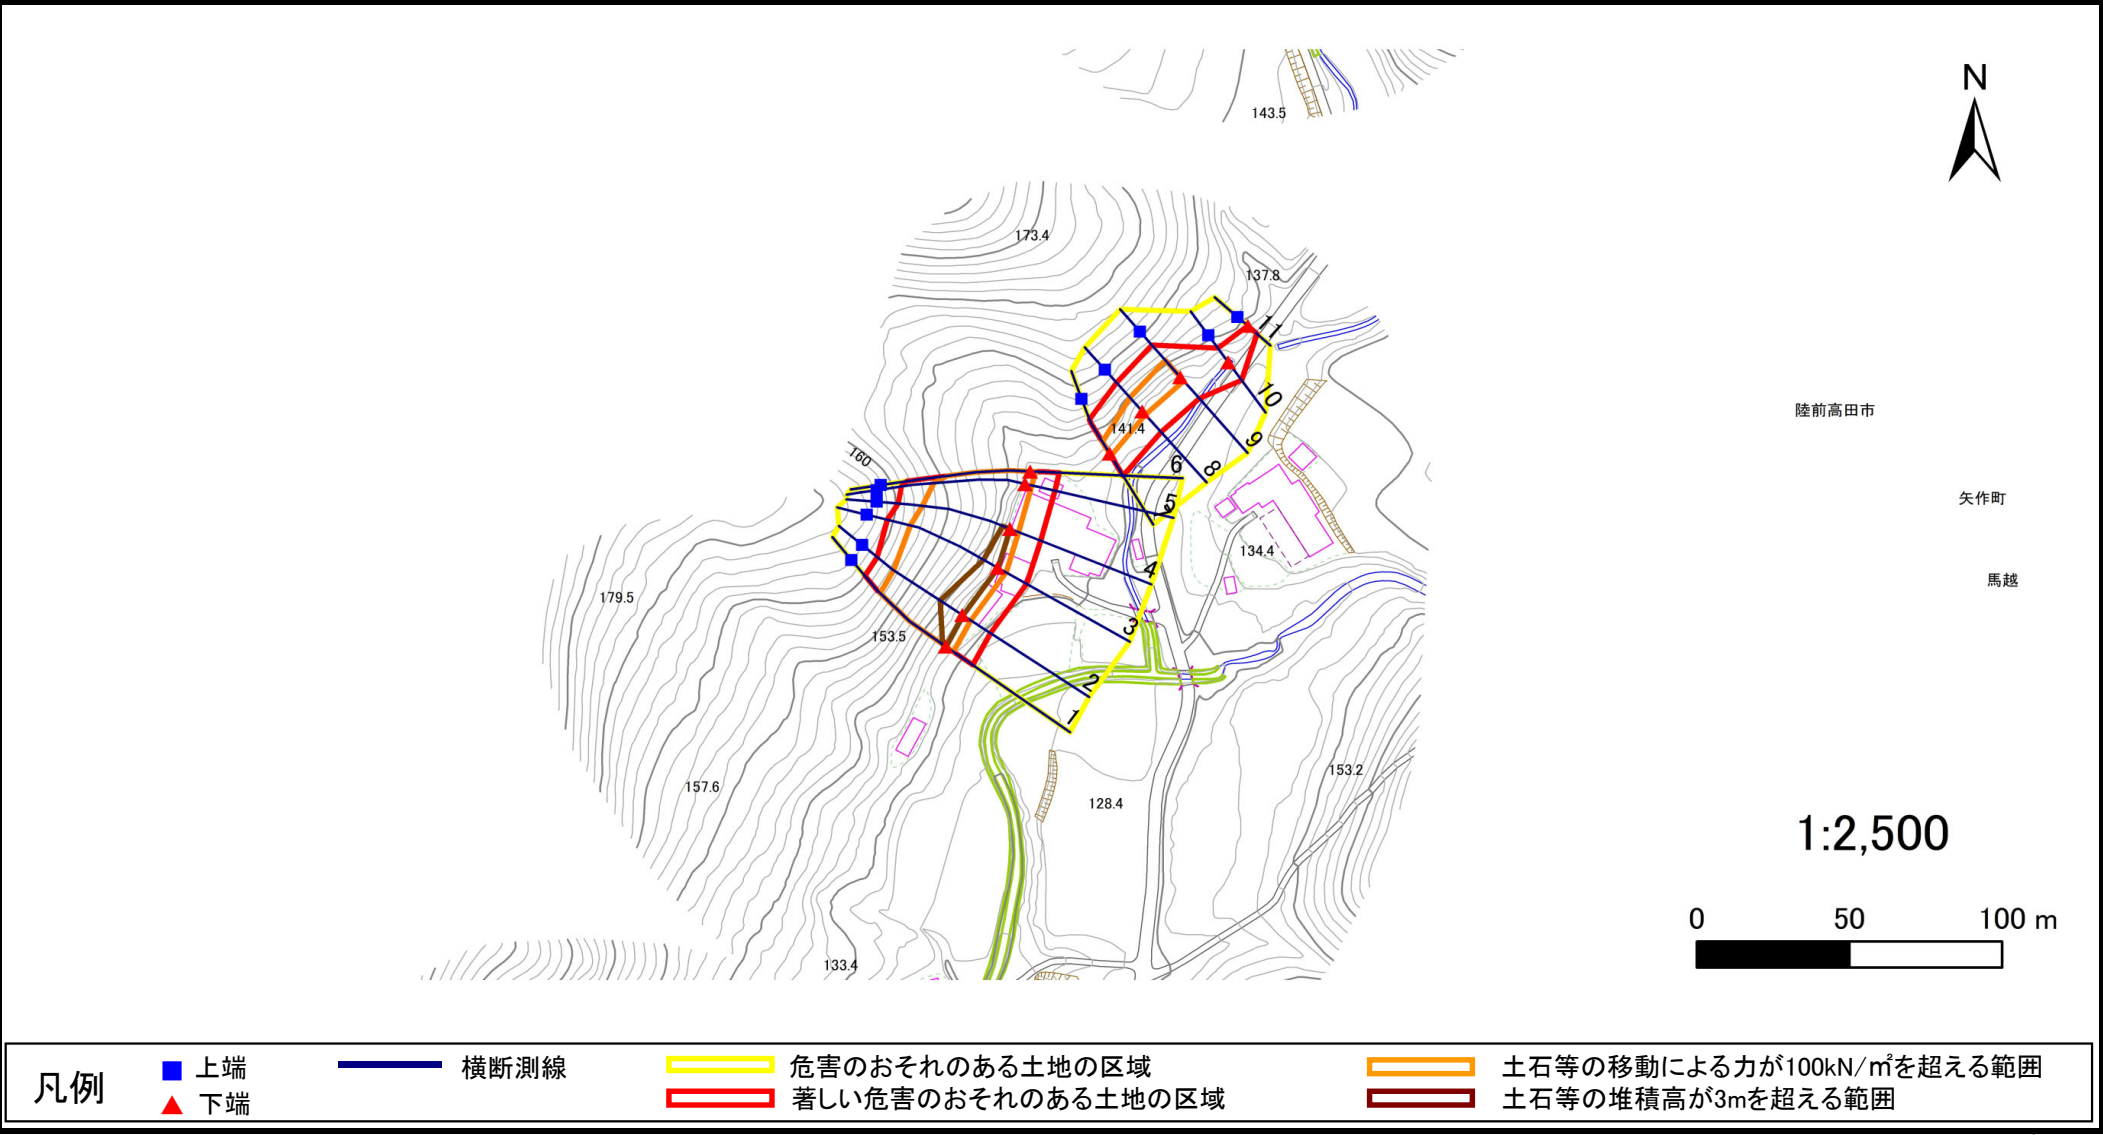

急傾斜地の崩壊区域調査

様式3-1 危害のおそれのある土地、著しい危害のおそれのある土地の設定図

調査年度	令和5年度
------	-------

急傾斜地の位置	箇所番号	210BN5080-1	210BN5080-1	馬越A	所在地	陸前高田市矢作町字馬越
---------	------	-------------	-------------	-----	-----	-------------




凡例	■ 上端	— 横断測線	— 危害のおそれのある土地の区域	— 土石等の移動による力が100kN/m ² を超える範囲
	▲ 下端		— 著しい危害のおそれのある土地の区域	— 土石等の堆積高が3mを超える範囲

急傾斜地の崩壊区域調査

様式3-1 危害のおそれのある土地、著しい危害のおそれのある土地の設定図

調査年度 令和5年度

急傾斜地の位置 箇所番号 210BN5080-1 210BN5080-1 馬越A 所在地 陸前高田市矢作町字馬越

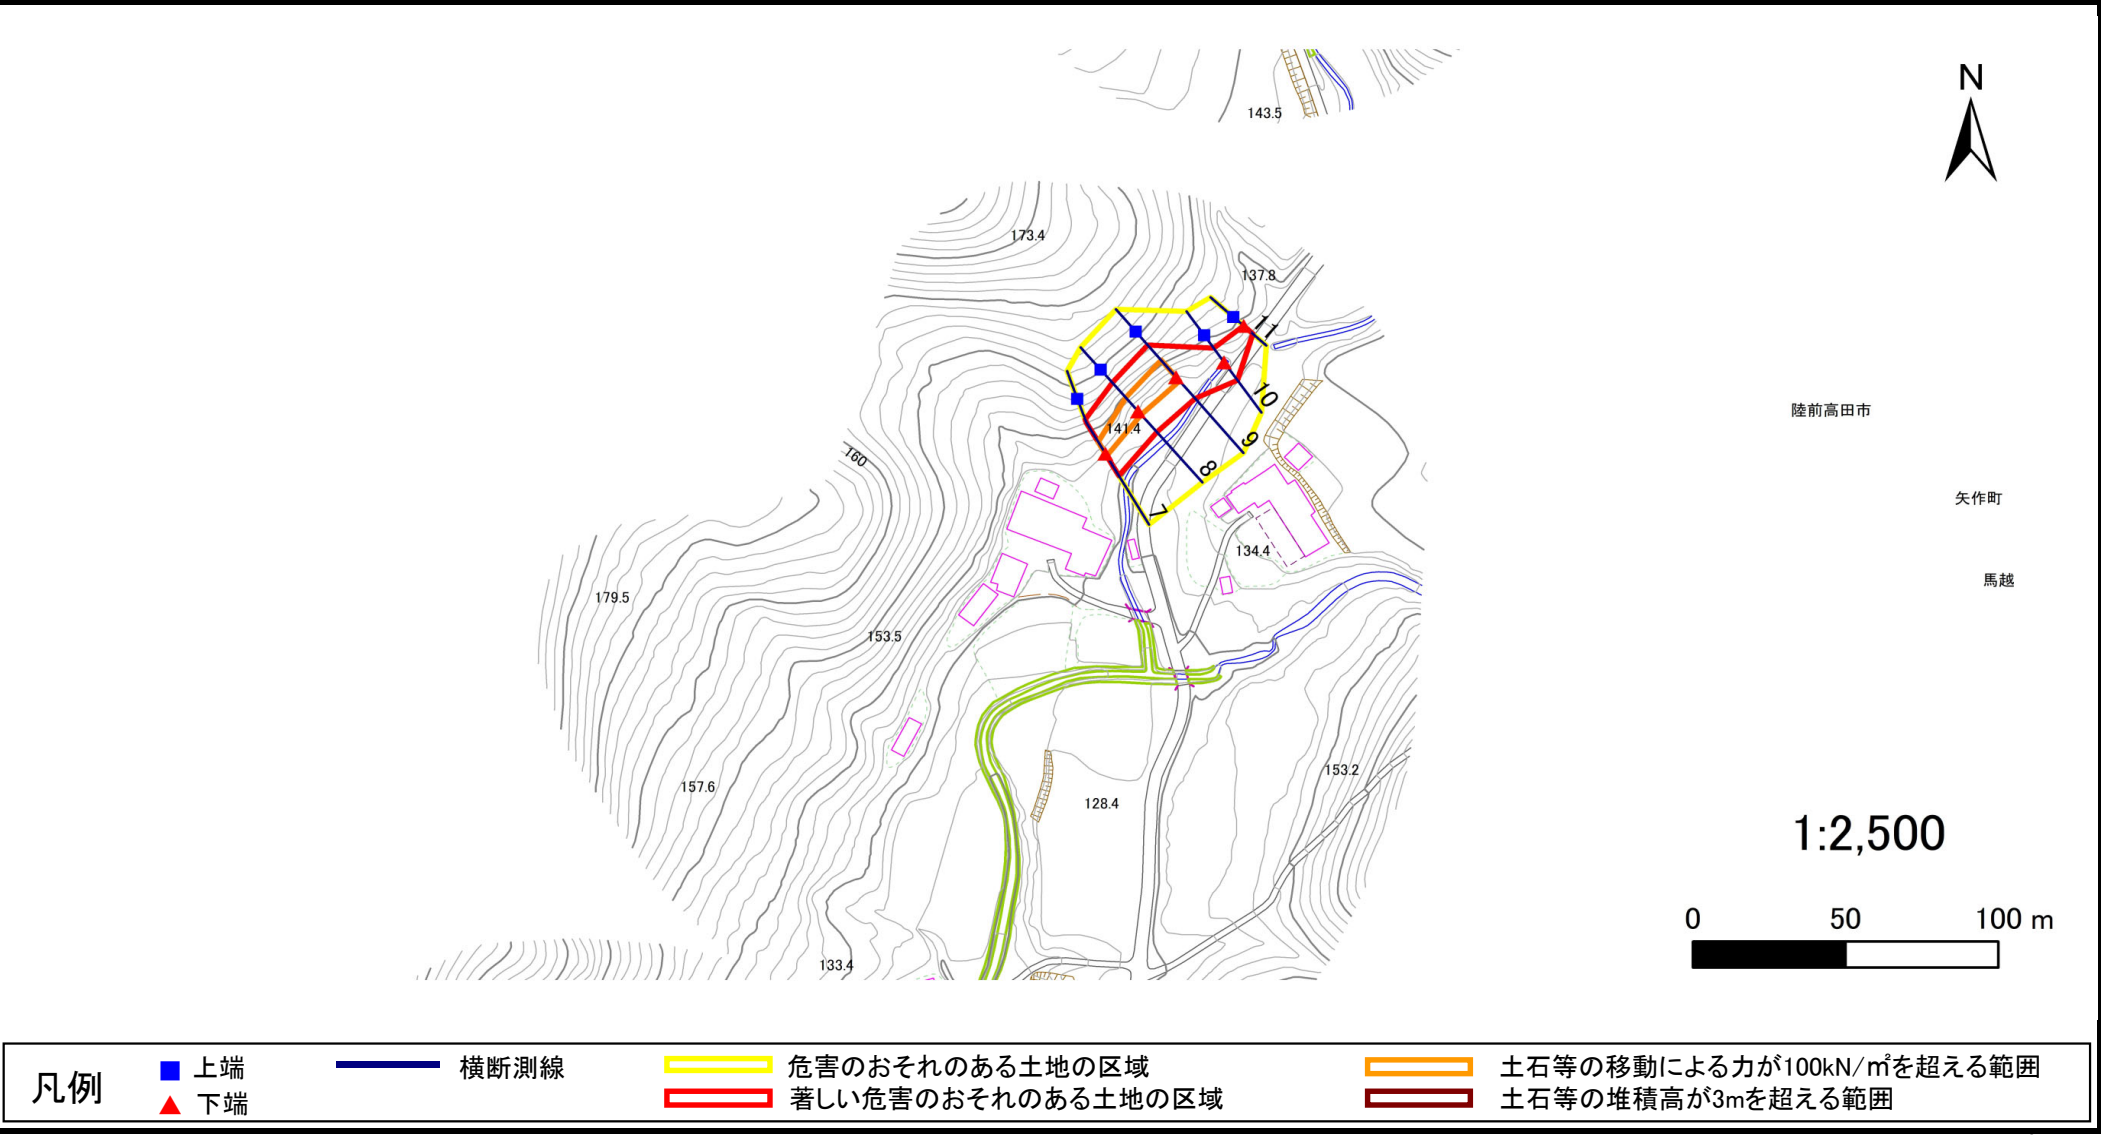

急傾斜地の崩壊区域調書

様式3-2 建築物に作用すると想定される衝撃に関する事項(1/1)

調査年度		令和5年度	
急傾斜地			
内			
土石等の堆積高さとの大きさ			
区 分	上端からの比高 (m)	高さ (m)	力の大きさ (kN/m ²)
3mを超える	30.00 ~ 30.90	3.07	15.52
それ以外	5.00 ~ 30.00	3.00	15.16
3mを超える	25.00 ~ 31.84	3.18	16.09
それ以外	5.00 ~ 25.00	3.00	15.16
3mを超える	30.00 ~ 33.84	3.07	15.52
それ以外	5.00 ~ 30.00	3.00	15.16
3mを超える	30.00 ~ 31.84	3.05	15.39
それ以外	5.00 ~ 30.00	3.00	15.16
3mを超える	— ~ —	—	—
それ以外	5.00 ~ 30.25	2.87	14.52
3mを超える	— ~ —	—	—
それ以外	5.00 ~ 28.42	2.69	13.62
3mを超える	— ~ —	—	—
それ以外	5.00 ~ 14.00	2.06	10.44
3mを超える	— ~ —	—	—
それ以外	5.00 ~ 16.00	2.48	12.55
3mを超える	— ~ —	—	—
それ以外	5.00 ~ 16.96	2.46	12.44
3mを超える	— ~ —	—	—
それ以外	5.00 ~ 10.50	2.38	12.03
3mを超える	— ~ —	—	—
それ以外	5.00 ~ 5.00	2.06	10.43
3mを超える	~		
それ以外	~		
3mを超える	~		
それ以外	~		
3mを超える	~		
それ以外	~		
3mを超える	~		
それ以外	~		