



# 土砂災害防止に関する基礎調査(急傾斜地の崩壊)

表紙 概況、位置図

自然現象の種類	急傾斜地の崩壊
箇所番号	108A0119
箇所名	太田
所在地	西和賀町沢内太田字3地割
調査機関	県南広域振興局土木部北上土木センター

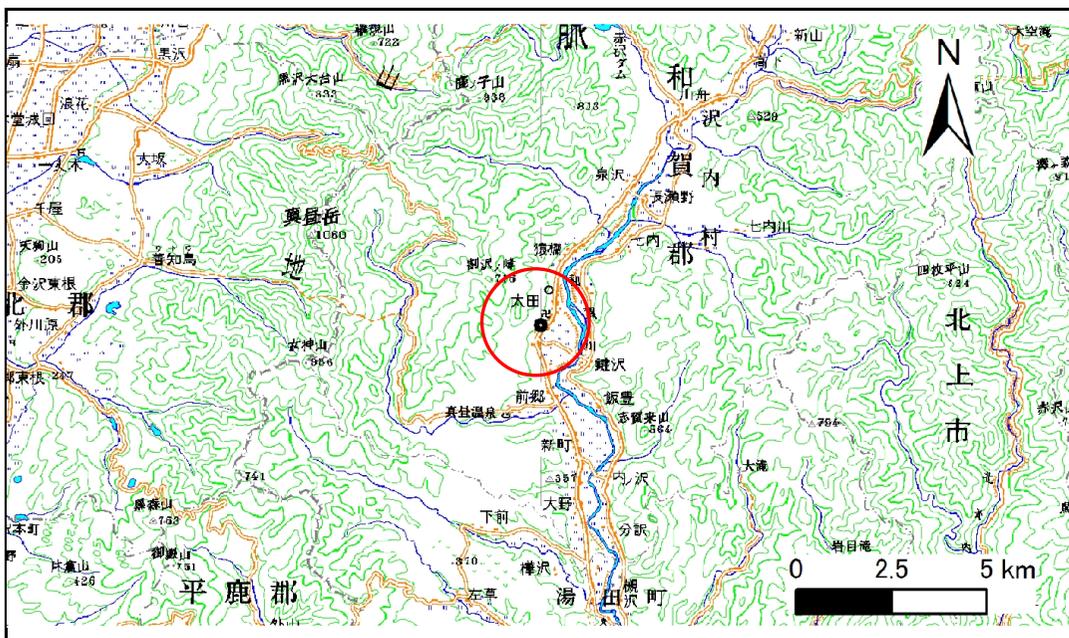

位置図(S=1:200,000)

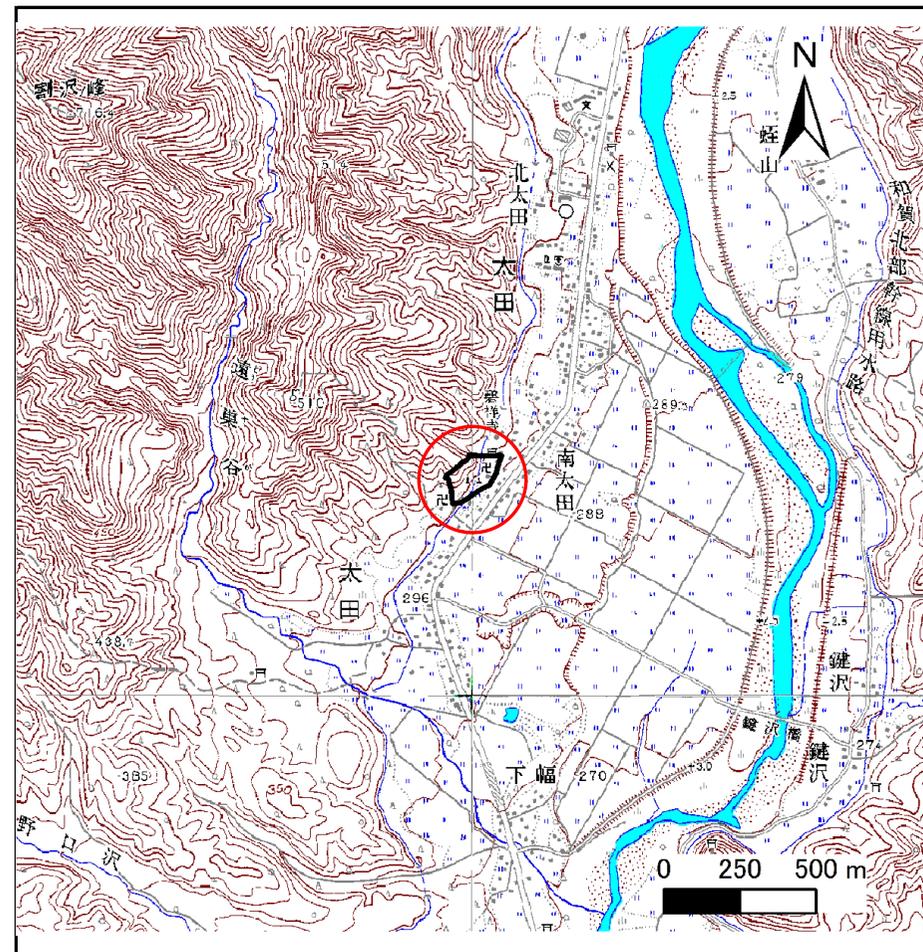

概況図(S=1:25,000)

# 急傾斜地の崩壊区域調書

様式3-1 危害のおそれのある土地、著しい危害のおそれのある土地の設定図

調査年度

平成24年度

急傾斜地の位置

箇所番号


108A0119

箇所名

太田

所在地

西和賀町沢内太田字3地割

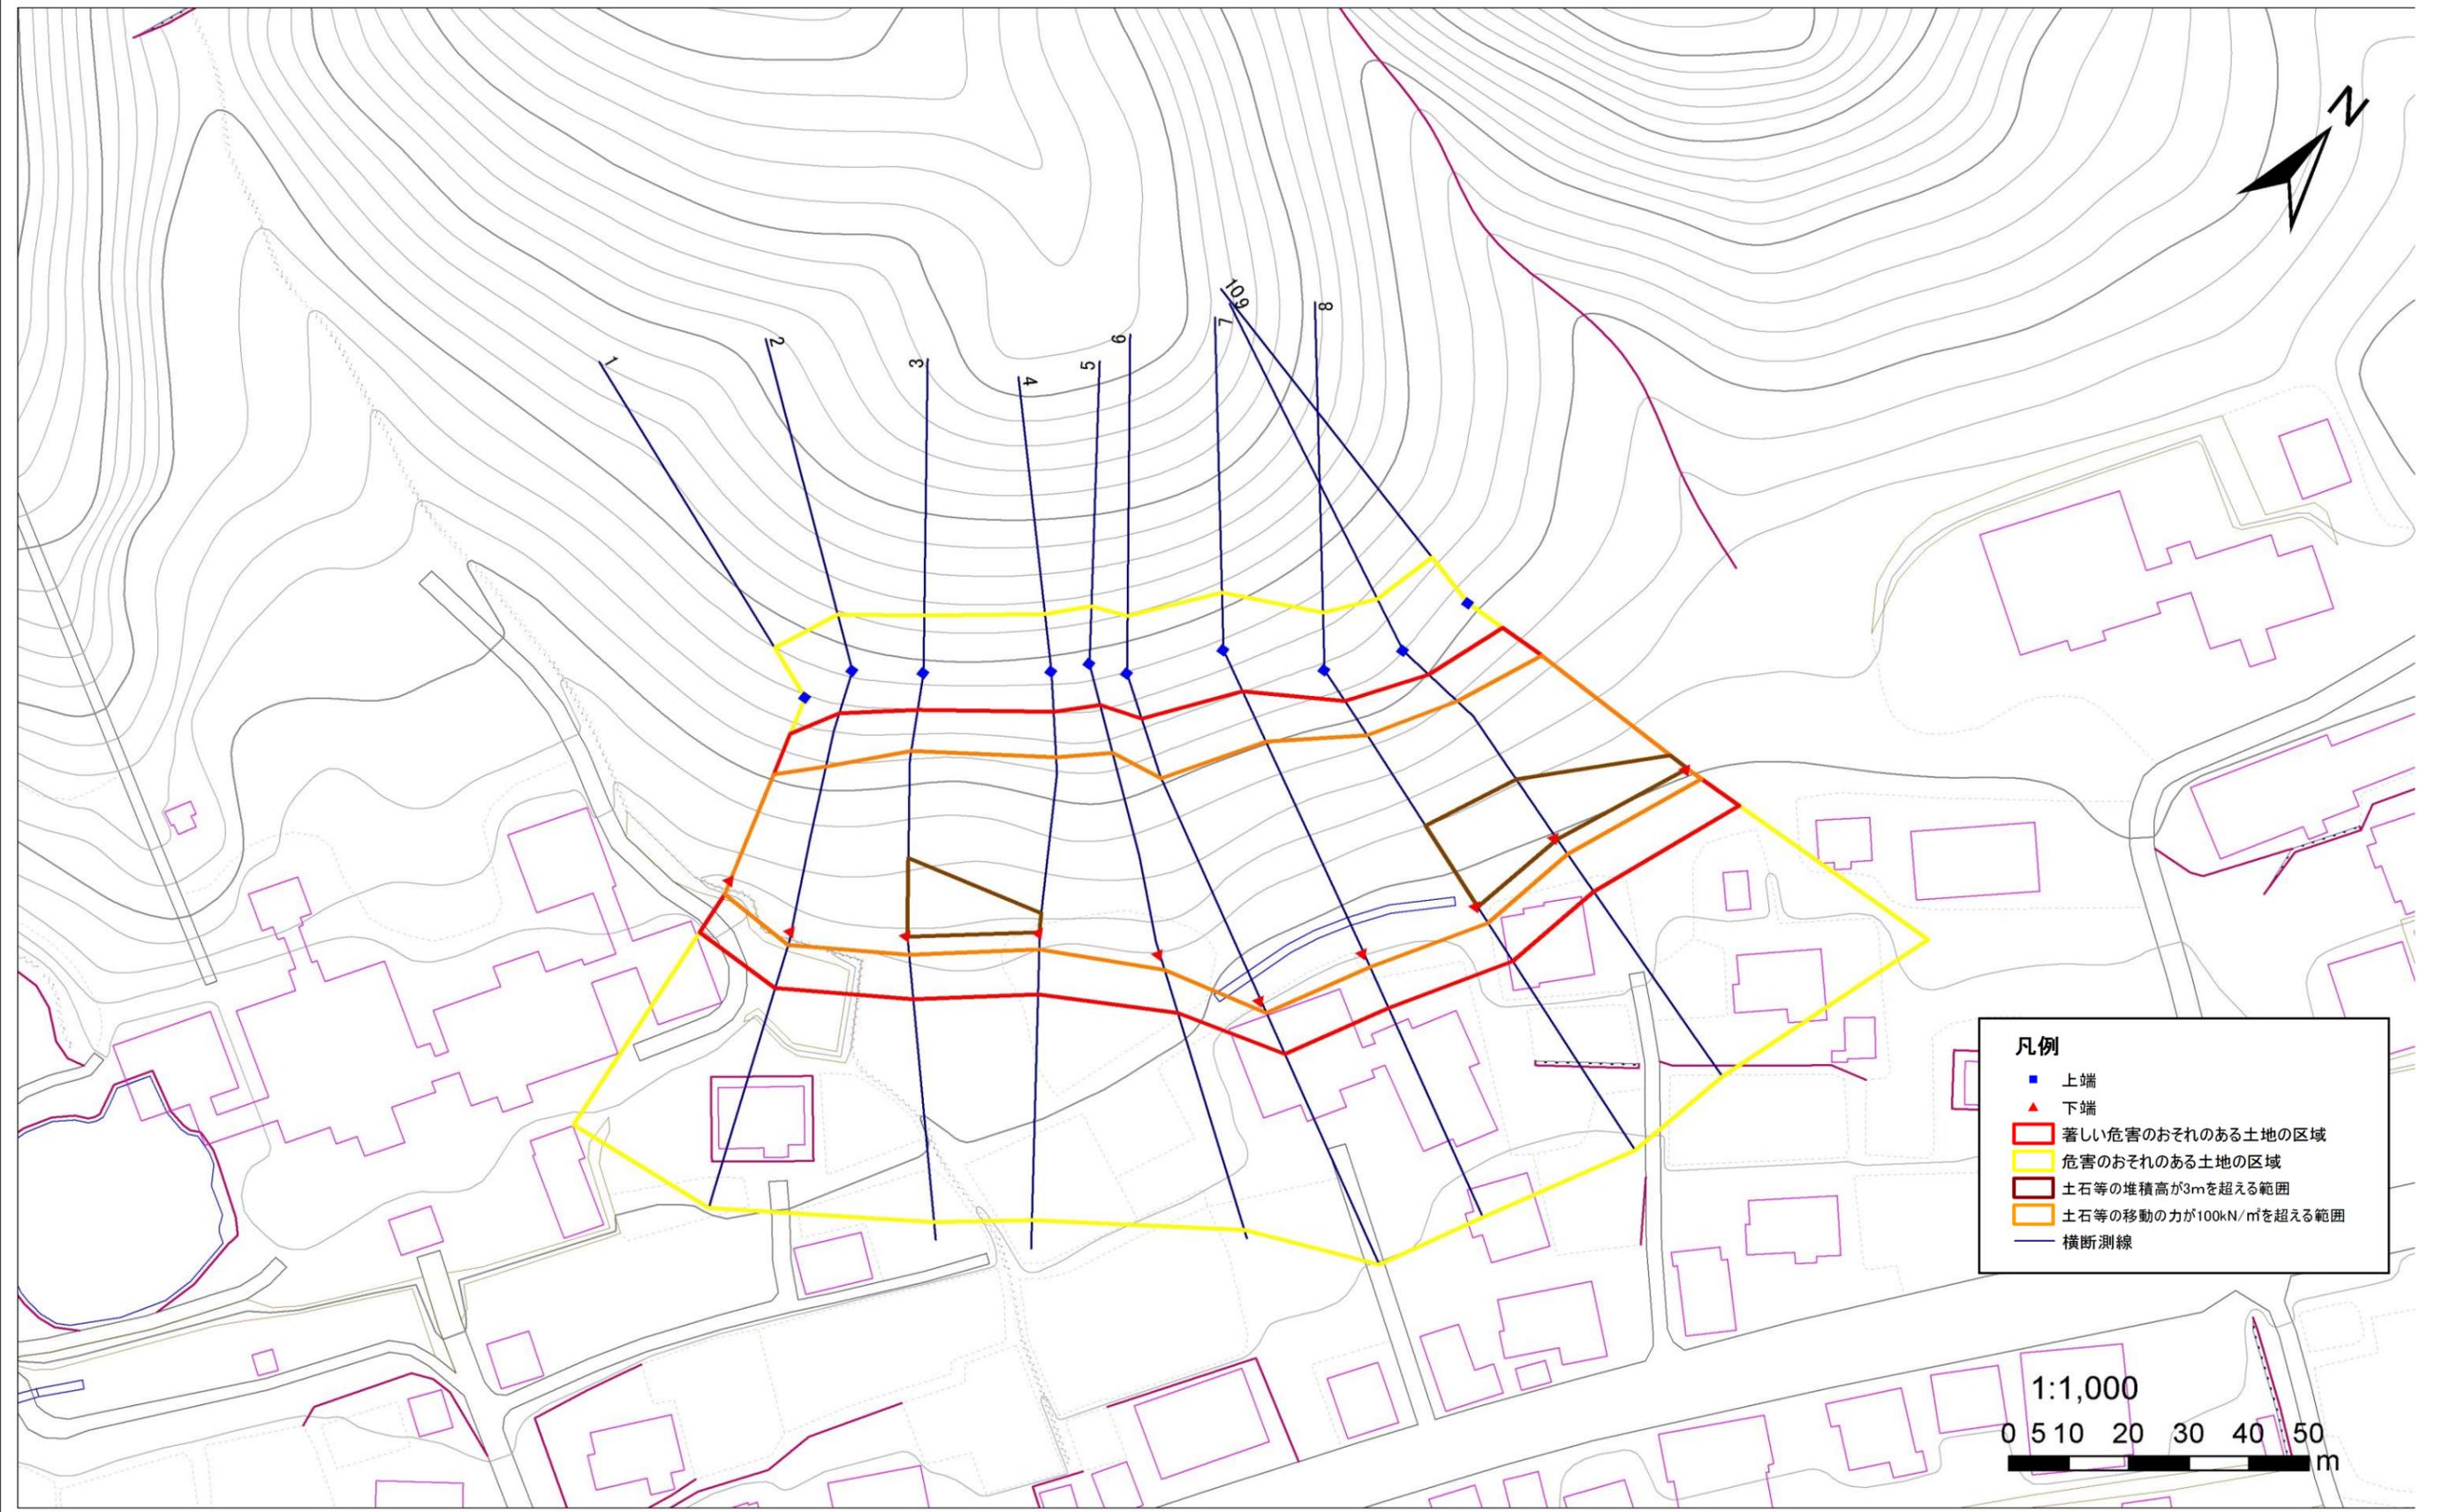

## 急傾斜地の崩壊区域調書

様式3-2 建築物に作用すると想定される衝撃に関する事項(1/1)

調査年度

平成24年度

急傾斜地の位置		箇所番号		108A0119		箇所名		太田		所在地		西和賀町沢内太田字3地割				
横断 測線 番号	急傾斜地の下端に隣接する土地								急傾斜地内							
	土石等の移動の高さと力の大きさ				土石等の堆積高さと力の大きさ				土石等の移動の高さと力の大きさ				土石等の堆積高さと力の大きさ			
	区分	高さ (m)	下端からの距離 (m)	力の大きさ (kN/m <sup>2</sup> )	区分	下端からの水平 距離(m)	高さ (m)	力の大きさ (kN/m <sup>2</sup> )	区分	高さ (m)	上端からの比高 (m)	力の大きさ (kN/m <sup>2</sup> )	区分	上端からの比高 (m)	高さ (m)	力の大きさ (kN/m <sup>2</sup> )
1	100kN/m <sup>2</sup> を超える	1.00	0.00 ~ 2.78	143.94	3mを超える	- ~ -	-	-	100kN/m <sup>2</sup> を超える	1.00	10.57 ~ 25.00	143.94	3mを超える	- ~ -	-	-
	それ以外	1.00	2.78 ~ 10.57	100.00	それ以外	0.00 ~ 10.57	2.99	16.01	それ以外	1.00	5.00 ~ 10.57	100.00	それ以外	5.00 ~ 25.00	2.99	16.01
2	100kN/m <sup>2</sup> を超える	1.00	0.00 ~ 2.56	140.20	3mを超える	- ~ -	-	-	100kN/m <sup>2</sup> を超える	1.00	11.16 ~ 29.98	140.20	3mを超える	- ~ -	-	-
	それ以外	1.00	2.56 ~ 10.35	100.00	それ以外	0.00 ~ 10.35	2.83	15.15	それ以外	1.00	5.00 ~ 11.16	100.00	それ以外	5.00 ~ 29.98	2.83	15.15
3	100kN/m <sup>2</sup> を超える	1.00	0.00 ~ 3.48	156.01	3mを超える	0.00 ~ 0.31	3.16	16.93	100kN/m <sup>2</sup> を超える	1.00	10.53 ~ 35.29	156.01	3mを超える	25.00 ~ 35.29	3.16	16.93
	それ以外	1.00	3.48 ~ 11.26	100.00	それ以外	0.31 ~ 11.26	3.00	16.05	それ以外	1.00	5.00 ~ 10.53	100.00	それ以外	5.00 ~ 25.00	3.00	16.05
4	100kN/m <sup>2</sup> を超える	1.00	0.00 ~ 3.10	149.44	3mを超える	0.00 ~ 0.11	3.05	16.34	100kN/m <sup>2</sup> を超える	1.00	10.65 ~ 32.29	149.44	3mを超える	30.00 ~ 32.29	3.05	16.34
	それ以外	1.00	3.10 ~ 10.89	100.00	それ以外	0.11 ~ 10.89	3.00	16.05	それ以外	1.00	5.00 ~ 10.65	100.00	それ以外	5.00 ~ 30.00	3.00	16.05
5	100kN/m <sup>2</sup> を超える	1.00	0.00 ~ 3.00	147.66	3mを超える	- ~ -	-	-	100kN/m <sup>2</sup> を超える	1.00	10.83 ~ 35.10	147.66	3mを超える	- ~ -	-	-
	それ以外	1.00	3.00 ~ 10.78	100.00	それ以外	0.00 ~ 10.78	3.00	16.03	それ以外	1.00	5.00 ~ 10.83	100.00	それ以外	5.00 ~ 35.10	3.00	16.03
6	100kN/m <sup>2</sup> を超える	1.00	0.00 ~ 2.43	138.08	3mを超える	- ~ -	-	-	100kN/m <sup>2</sup> を超える	1.00	11.69 ~ 37.40	138.08	3mを超える	- ~ -	-	-
	それ以外	1.00	2.43 ~ 10.22	100.00	それ以外	0.00 ~ 10.22	2.87	15.34	それ以外	1.00	5.00 ~ 11.69	100.00	それ以外	5.00 ~ 37.40	2.87	15.34
7	100kN/m <sup>2</sup> を超える	1.00	0.00 ~ 2.76	143.53	3mを超える	- ~ -	-	-	100kN/m <sup>2</sup> を超える	1.00	11.18 ~ 37.10	143.53	3mを超える	- ~ -	-	-
	それ以外	1.00	2.76 ~ 10.54	100.00	それ以外	0.00 ~ 10.54	2.93	15.67	それ以外	1.00	5.00 ~ 11.18	100.00	それ以外	5.00 ~ 37.10	2.93	15.67
8	100kN/m <sup>2</sup> を超える	1.00	0.00 ~ 3.59	157.95	3mを超える	0.00 ~ 0.34	3.18	17.03	100kN/m <sup>2</sup> を超える	1.00	10.53 ~ 37.77	157.95	3mを超える	25.00 ~ 37.77	3.18	17.03
	それ以外	1.00	3.59 ~ 11.37	100.00	それ以外	0.34 ~ 11.37	3.00	16.05	それ以外	1.00	5.00 ~ 10.53	100.00	それ以外	5.00 ~ 25.00	3.00	16.05
9	100kN/m <sup>2</sup> を超える	1.00	0.00 ~ 3.62	158.53	3mを超える	0.00 ~ 0.52	3.29	17.60	100kN/m <sup>2</sup> を超える	1.00	10.68 ~ 35.14	158.53	3mを超える	25.00 ~ 35.14	3.29	17.60
	それ以外	1.00	3.62 ~ 11.40	100.00	それ以外	0.52 ~ 11.40	3.00	16.05	それ以外	1.00	5.00 ~ 10.68	100.00	それ以外	5.00 ~ 25.00	3.00	16.05
10	100kN/m <sup>2</sup> を超える	1.00	0.00 ~ 3.04	148.41	3mを超える	0.00 ~ 0.06	3.03	16.22	100kN/m <sup>2</sup> を超える	1.00	10.71 ~ 32.54	148.41	3mを超える	30.00 ~ 32.54	3.03	16.22
	それ以外	1.00	3.04 ~ 10.83	100.00	それ以外	0.06 ~ 10.83	3.00	16.05	それ以外	1.00	5.00 ~ 10.71	100.00	それ以外	5.00 ~ 30.00	3.00	16.05
	100kN/m <sup>2</sup> を超える		~		3mを超える	~			100kN/m <sup>2</sup> を超える		~		3mを超える	~		
	それ以外		~		それ以外	~			それ以外		~		それ以外	~		
	100kN/m <sup>2</sup> を超える		~		3mを超える	~			100kN/m <sup>2</sup> を超える		~		3mを超える	~		
	それ以外		~		それ以外	~			それ以外		~		それ以外	~		
	100kN/m <sup>2</sup> を超える		~		3mを超える	~			100kN/m <sup>2</sup> を超える		~		3mを超える	~		
	それ以外		~		それ以外	~			それ以外		~		それ以外	~		
	100kN/m <sup>2</sup> を超える		~		3mを超える	~			100kN/m <sup>2</sup> を超える		~		3mを超える	~		
	それ以外		~		それ以外	~			それ以外		~		それ以外	~		