



土砂災害防止に関する基礎調査(土石流)

表紙 位置,位置図

自然現象の種類	土石流
溪流番号	A098103
水系名	北上川
河川名	滝名川
溪流名	田面木の沢
所在地	岩手県紫波郡紫波町土館和田
調査機関	岩手県盛岡広域振興局土木部

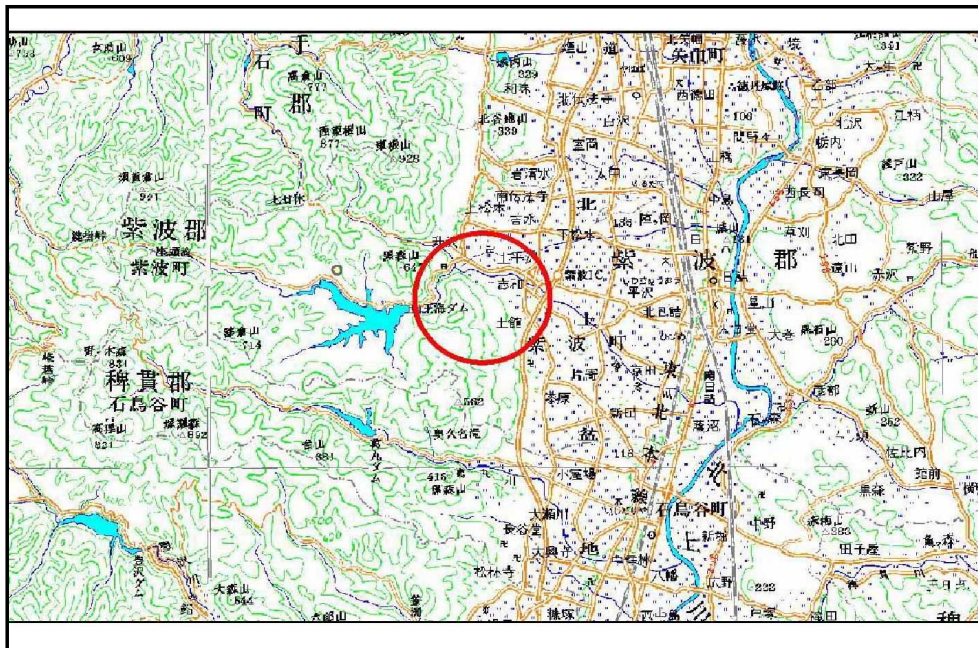

位置図(S=1:200,000)

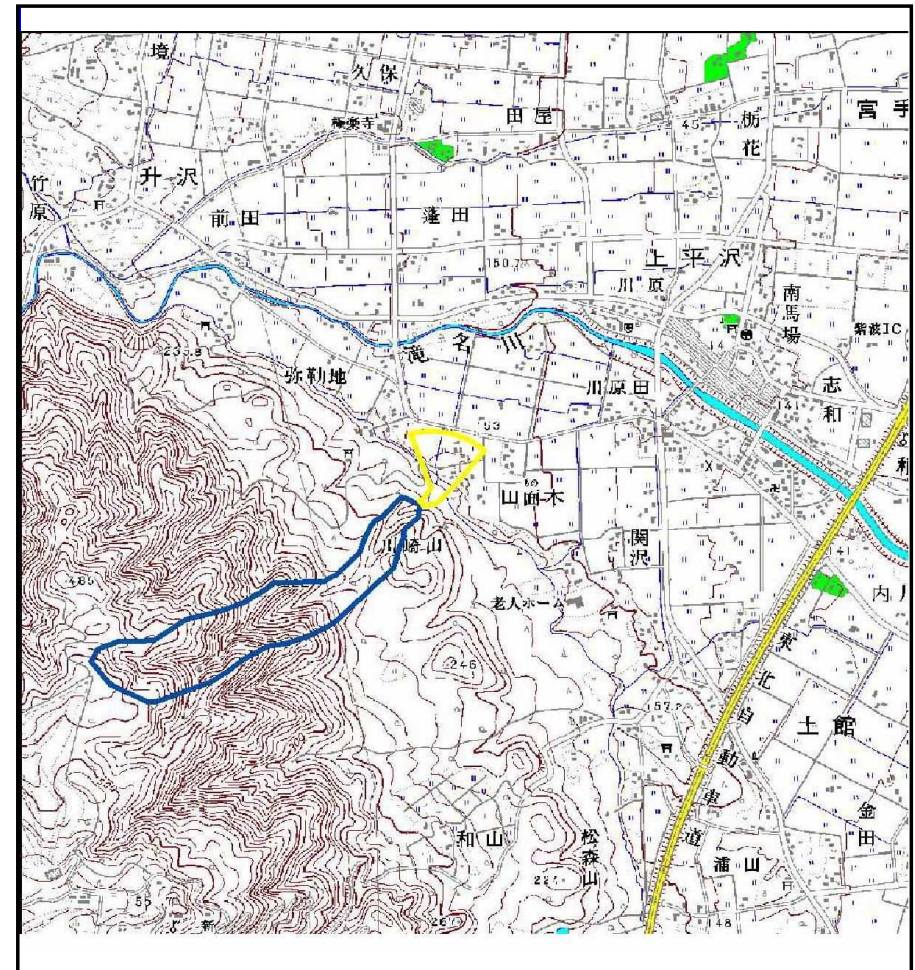


概況図(S=1:25,000)

土石流区域調査

様式3-1 危害のおそれのある土地、著しい危害のおそれのある土地の設定図

調査年度 平成24年度

溪流の位置 溪流番号 A098103 溪流名 田面木の沢 所在地 岩手県紫波郡紫波町土館和田

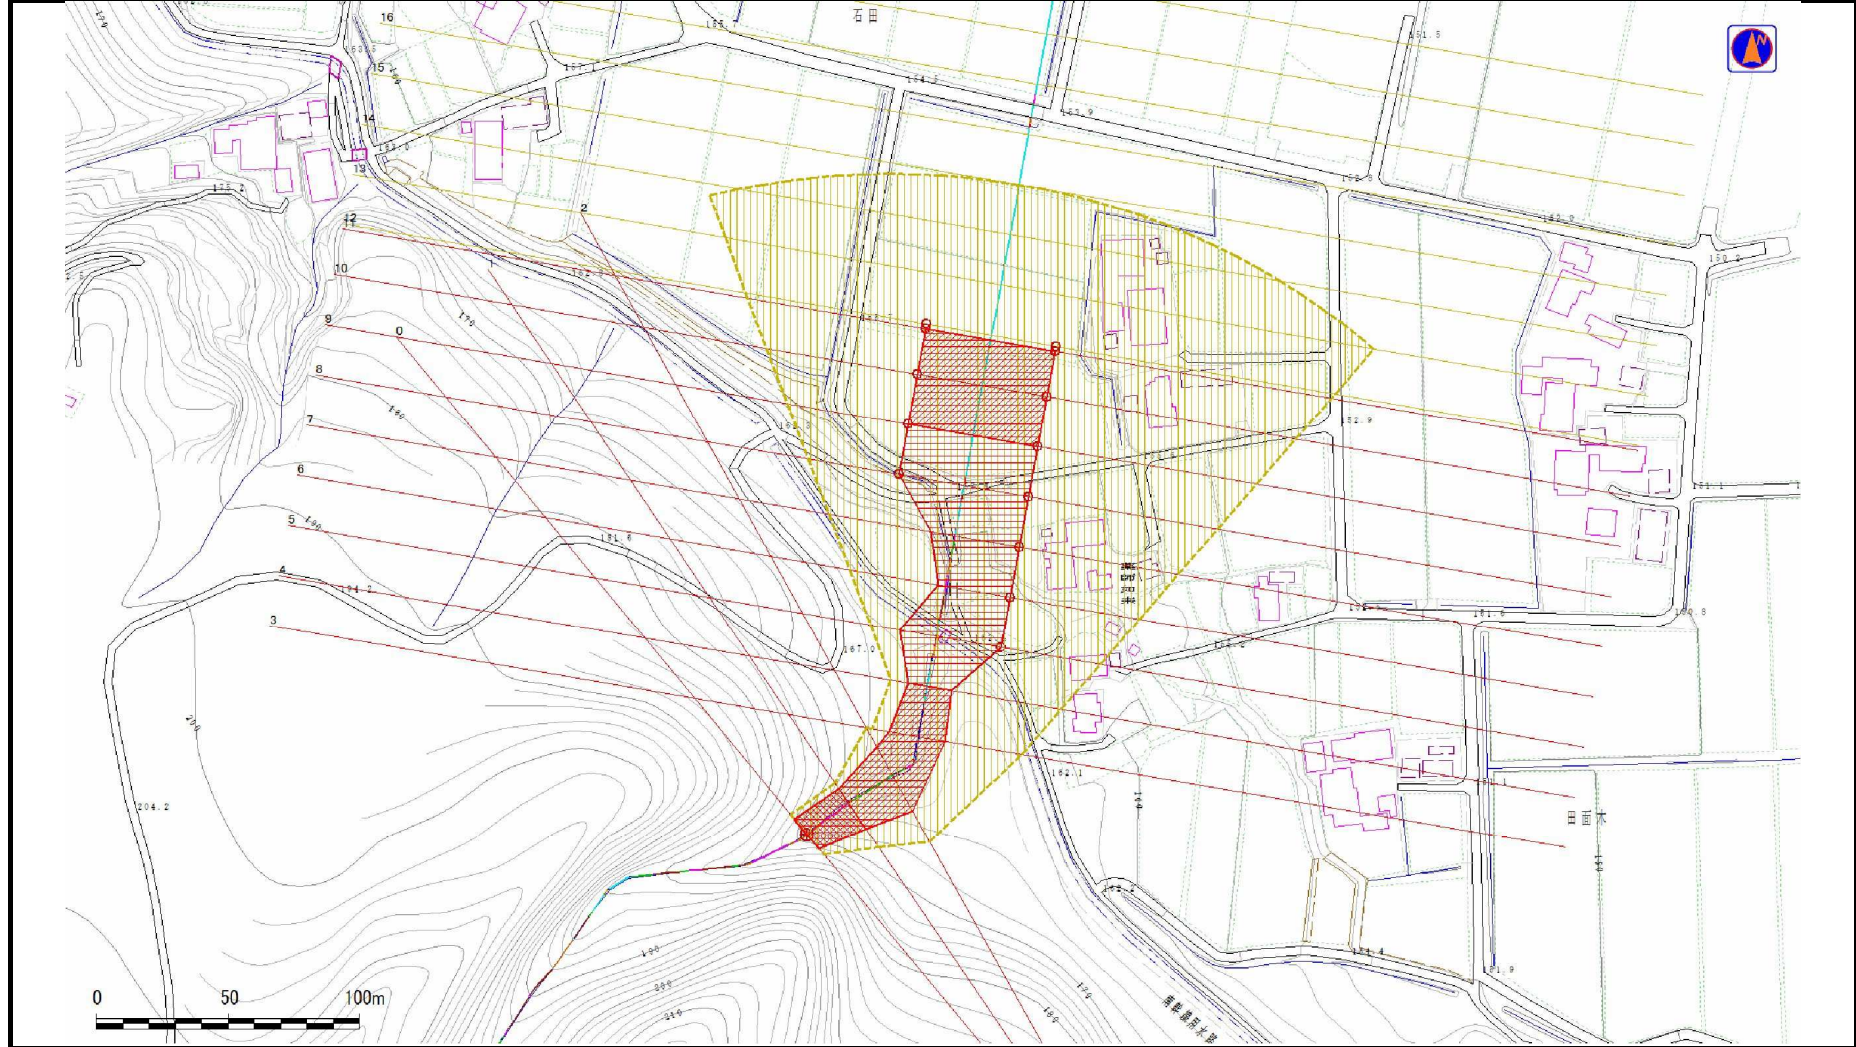

岩手県

土 石 流 区 域 調 書

様式3ー2 建築物に作用すると想定される衝撃に関する事項

						調査年度	平成24年度
渓流の位置		渓流番号	A098103	渓流名	田面木の沢	所在地	岩手県紫波郡紫波町土館和田
横断測線番号	土石流の高さh(m)	土石流の流体力Fd(kN/m ²)	建築物の耐力P2(kN/m2)	横断測線番号	土石流の高さh(m)	土石流の流体力Fd(kN/m ²)	建築物の耐力P2(kN/m2)
Na0	2.01	57.00	4.88				
Na1	1.73	50.65	5.25				
Na2	1.35	36.03	6.14				
Na3	1.62	44.03	5.46				
Na4	1.87	49.22	5.04				
Na5	0.97	14.61	7.83				
Na6	0.95	15.21	7.96				
Na7	0.96	14.76	7.86				
Na8	0.97	13.53	7.80				
Na9	0.98	12.64	7.77				
Na10	1.03	9.26	7.48				
Na11	1.10	7.14	7.12				
Na12	1.11	6.89	7.06				
Na13	1.16	5.91	6.81				
Na14	1.18	5.69	6.75				
Na15	1.19	5.47	6.68				
Na16	1.10	6.45	7.10				
Na17	1.25	4.79	6.45				
Na18	1.27	4.61	6.39				
Na19	1.35	3.97	6.13				