


# 土砂災害防止に関する基礎調査(土石流)

表紙 位置,位置図

|         |               |
|---------|---------------|
| 自然現象の種類 | 土石流           |
| 溪流番号    | B088125       |
| 水系名     | 北上川           |
| 河川名     | 築川            |
| 溪流名     | 音水沢           |
| 所在地     | 岩手県紫波郡紫波町山屋   |
| 調査機関    | 岩手県盛岡広域振興局土木部 |



位置図(S=1:200,000)

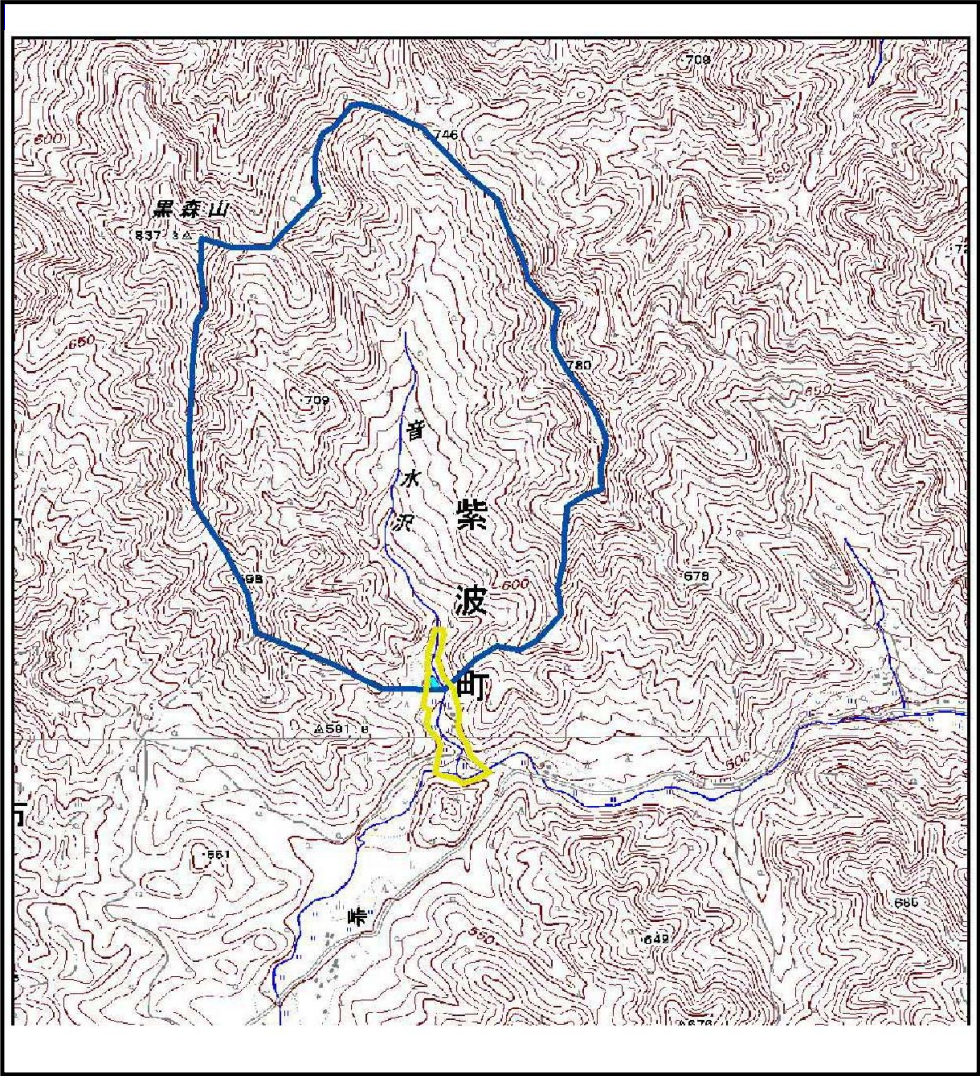


概況図(S=1:25,000)

# 土石流区域調査書

様式3-1 危害のおそれのある土地、著しい危害のおそれのある土地の設定図

調査年度 平成24年度

溪流の位置 溪流番号 B088125 溪流名 音水沢 所在地 岩手県紫波郡紫波町山屋

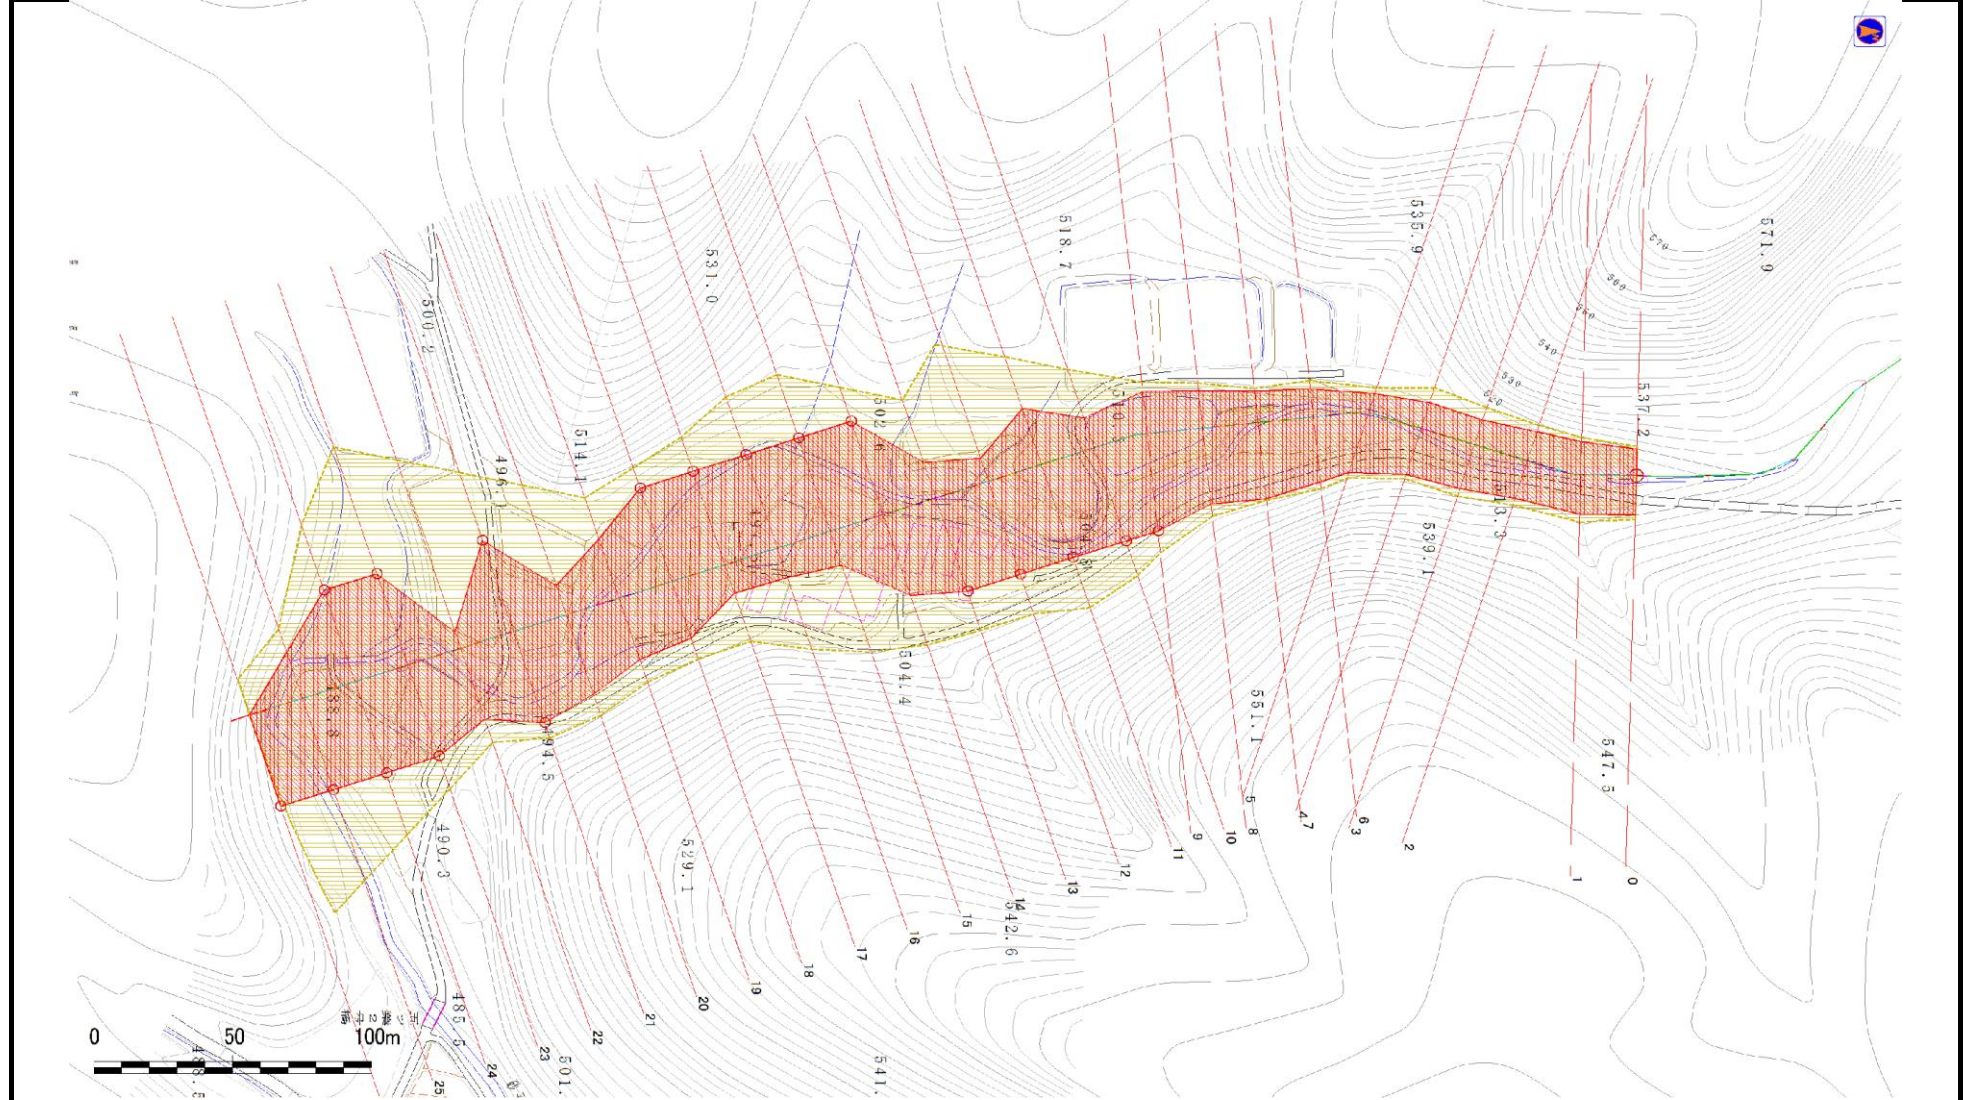

岩手県

# 土 石 流 区 域 調 書

様式3-2 建築物に作用すると想定される衝撃に関する事項

調査年度 平成24年度

渓 流 の 位 置 渓流番号 B088125 溪流名 音水沢 所在地 岩手県紫波郡紫波町山屋

| 横断測線番号 | 土石流の高さh(m) | 土石流の流体力Fd(kN/m <sup>2</sup> ) | 建築物の耐力P2(kN/m2) | 横断測線番号 | 土石流の高さh(m) | 土石流の流体力Fd(kN/m <sup>2</sup> ) | 建築物の耐力P2(kN/m2) |
|--------|------------|-------------------------------|-----------------|--------|------------|-------------------------------|-----------------|
| No.0   | 2.59       | 54.05                         | 4.52            |        |            |                               |                 |
| No.1   | 2.49       | 41.17                         | 4.55            |        |            |                               |                 |
| No.2   | 2.59       | 37.28                         | 4.52            |        |            |                               |                 |
| No.3   | 2.55       | 35.47                         | 4.53            |        |            |                               |                 |
| No.4   | 2.45       | 35.75                         | 4.57            |        |            |                               |                 |
| No.5   | 2.33       | 32.59                         | 4.63            |        |            |                               |                 |
| No.6   | 2.19       | 27.55                         | 4.71            |        |            |                               |                 |
| No.7   | 1.98       | 25.43                         | 4.91            |        |            |                               |                 |
| No.8   | 1.97       | 22.61                         | 4.93            |        |            |                               |                 |
| No.9   | 1.47       | 12.57                         | 5.79            |        |            |                               |                 |
| No.10  | 1.52       | 11.08                         | 5.67            |        |            |                               |                 |
| No.11  | 1.58       | 9.78                          | 5.54            |        |            |                               |                 |
| No.12  | 1.37       | 12.97                         | 6.07            |        |            |                               |                 |
| No.13  | 1.36       | 13.27                         | 6.11            |        |            |                               |                 |
| No.14  | 1.46       | 11.39                         | 5.81            |        |            |                               |                 |
| No.15  | 1.49       | 10.96                         | 5.74            |        |            |                               |                 |
| No.16  | 1.48       | 11.20                         | 5.78            |        |            |                               |                 |
| No.17  | 1.49       | 11.03                         | 5.75            |        |            |                               |                 |
| No.18  | 1.44       | 11.81                         | 5.88            |        |            |                               |                 |
| No.19  | 1.81       | 17.80                         | 5.13            |        |            |                               |                 |
| No.20  | 1.98       | 18.34                         | 4.91            |        |            |                               |                 |
| No.21  | 1.43       | 12.51                         | 5.91            |        |            |                               |                 |
| No.22  | 2.34       | 20.52                         | 4.62            |        |            |                               |                 |
| No.23  | 1.56       | 10.42                         | 5.58            |        |            |                               |                 |
| No.24  | 1.50       | 11.29                         | 5.72            |        |            |                               |                 |
| No.25  | 1.50       | 11.36                         | 5.73            |        |            |                               |                 |
| No.26  | 1.85       | 6.66                          | 5.08            |        |            |                               |                 |