



土砂災害防止に関する基礎調査(土石流)

表紙 位置,位置図

自然現象の種類	土石流
溪流番号	J112301
水系名	北上川
河川名	-
溪流名	砥ヶ崎の沢(3)
所在地	岩手県紫波郡紫波町佐比内砥ヶ崎
調査機関	岩手県盛岡広域振興局土木部

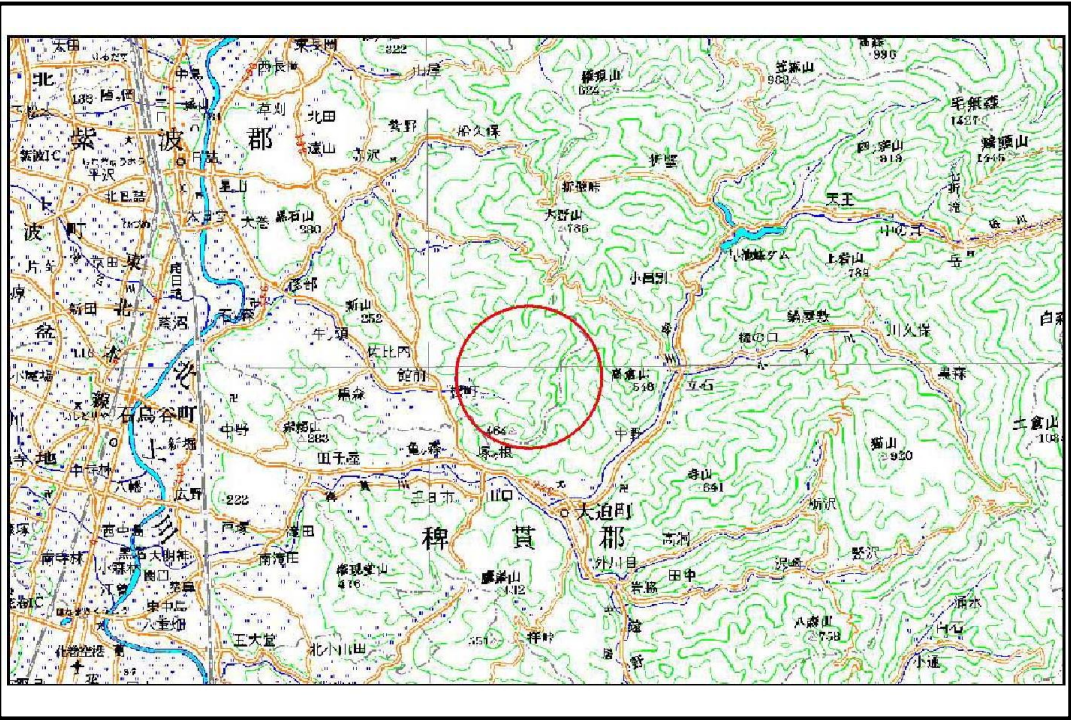

位置図(S=1:200,000)

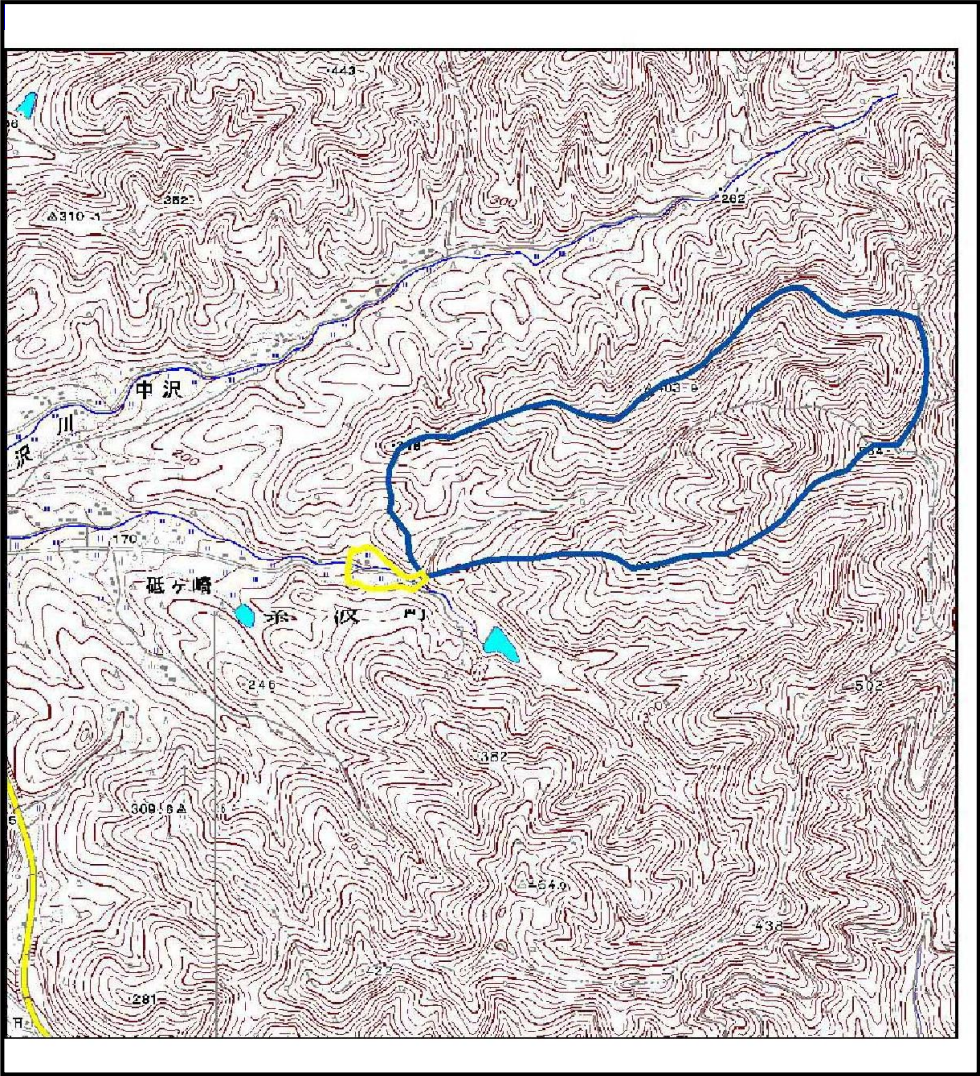


概況図(S=1:25,000)

土石流区域調査

様式3-1 危害のおそれのある土地、著しい危害のおそれのある土地の設定図

調査年度	平成24年度
所在地	岩手県紫波郡紫波町佐比内砥ヶ崎

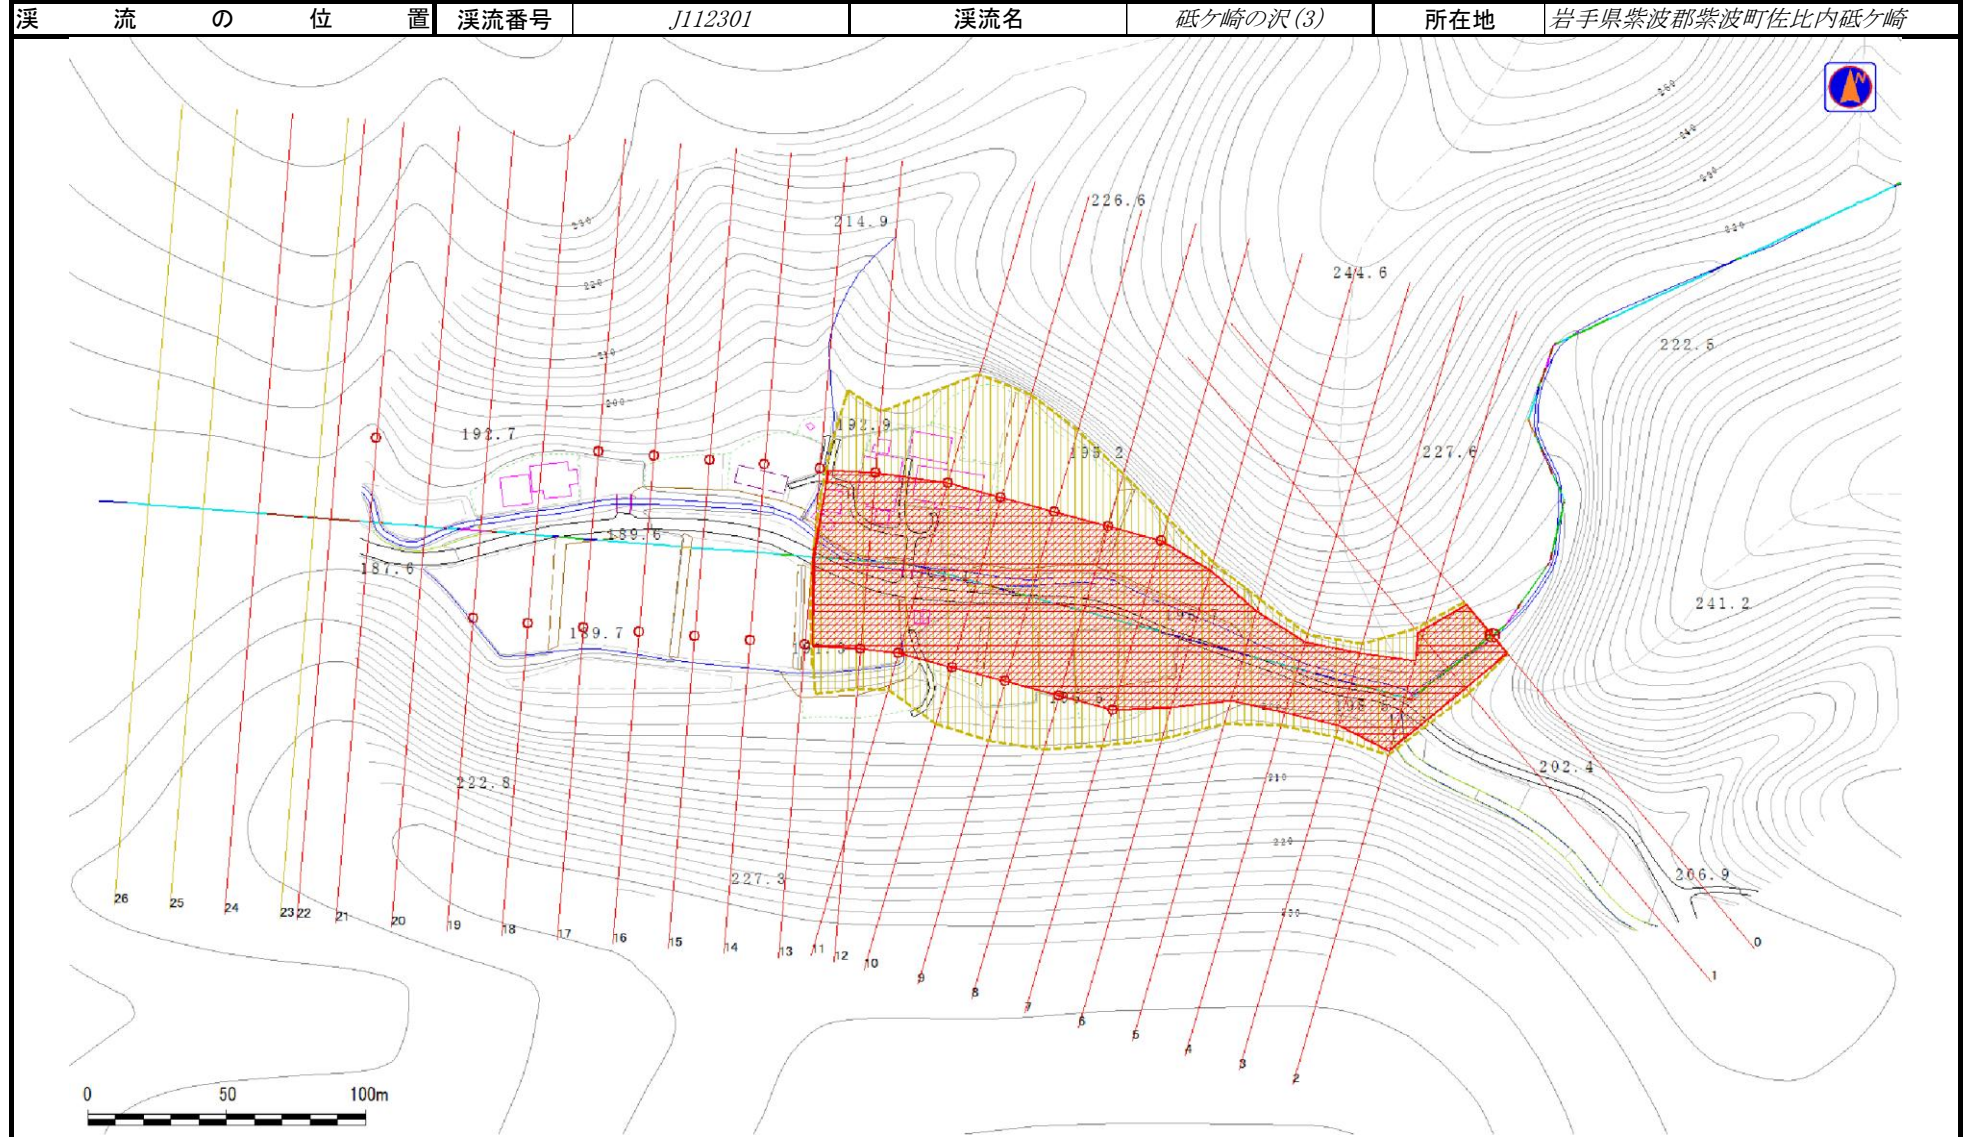

土 石 流 区 域 調 書

様式3-2 建築物に作用すると想定される衝撃に関する事項

						調査年度	平成24年度
渓流の位置	渓流番号	J112301	溪流名	砥ヶ崎の沢(3)	所在地	岩手県紫波郡紫波町佐比内砥ヶ崎	

横断測線番号	土石流の高さh(m)	土石流の流体力Fd(kN/m ²)	建築物の耐力P2(kN/m2)	横断測線番号	土石流の高さh(m)	土石流の流体力Fd(kN/m ²)	建築物の耐力P2(kN/m2)
No.0	2.42	35.77	4.58				
No.1	2.17	33.25	4.74				
No.2	1.83	27.48	5.11				
No.3	2.06	33.64	4.83				
No.4	2.08	34.14	4.81				
No.5	1.89	26.34	5.02				
No.6	1.49	16.54	5.74				
No.7	1.35	12.11	6.13				
No.8	1.38	11.14	6.04				
No.9	1.40	10.46	5.98				
No.10	1.44	9.50	5.87				
No.11	1.46	9.17	5.83				
No.12	1.47	9.01	5.81				
No.13	1.59	7.08	5.52				
No.14	1.61	6.90	5.49				
No.15	1.63	6.66	5.44				
No.16	1.58	7.11	5.55				
No.17	1.58	7.10	5.55				
No.18	1.50	7.88	5.73				
No.19	1.52	7.66	5.68				
No.20	2.18	11.36	4.72				
No.21	1.74	6.28	5.24				
No.22	2.40	4.75	4.59				
No.23	2.84	2.95	4.50				
No.24	1.86	5.18	5.06				
No.25	1.93	4.82	4.97				
No.26	1.91	4.89	4.99				