



土砂災害防止に関する基礎調査(急傾斜地の崩壊)

表紙 概況、位置図

| | |
|---------|-------------|
| 自然現象の種類 | 急傾斜地の崩壊 |
| 箇所番号 | 099B1002 |
| 箇所名 | 太田 |
| 所在地 | 紫波郡紫波町赤沢字太田 |
| 調査機関 | 盛岡広域振興局 |

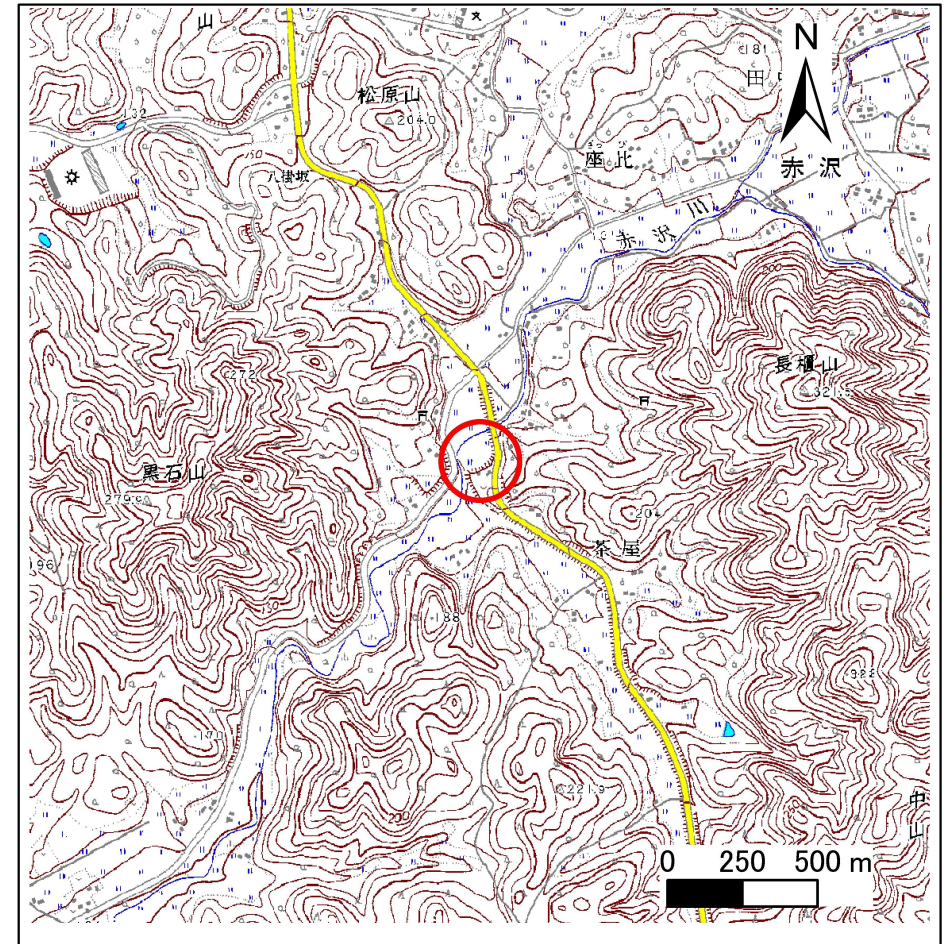

概況図(S=1:25,000)

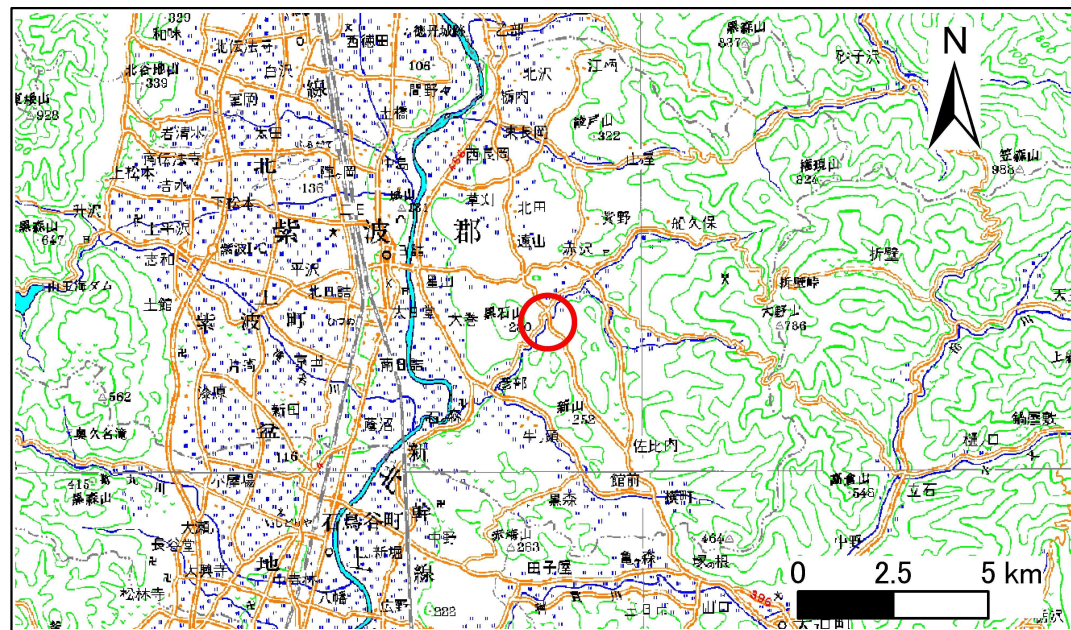


位置図(S=1:200,000)

急傾斜地の崩壊区域調査

様式3-1 危害のおそれのある土地、著しい危害のおそれのある土地の設定図

調査年度 平成22年度

急傾斜地の位置 箇所番号 099B1002 箇所名 太田 所在地 紫波郡紫波町赤沢字太田

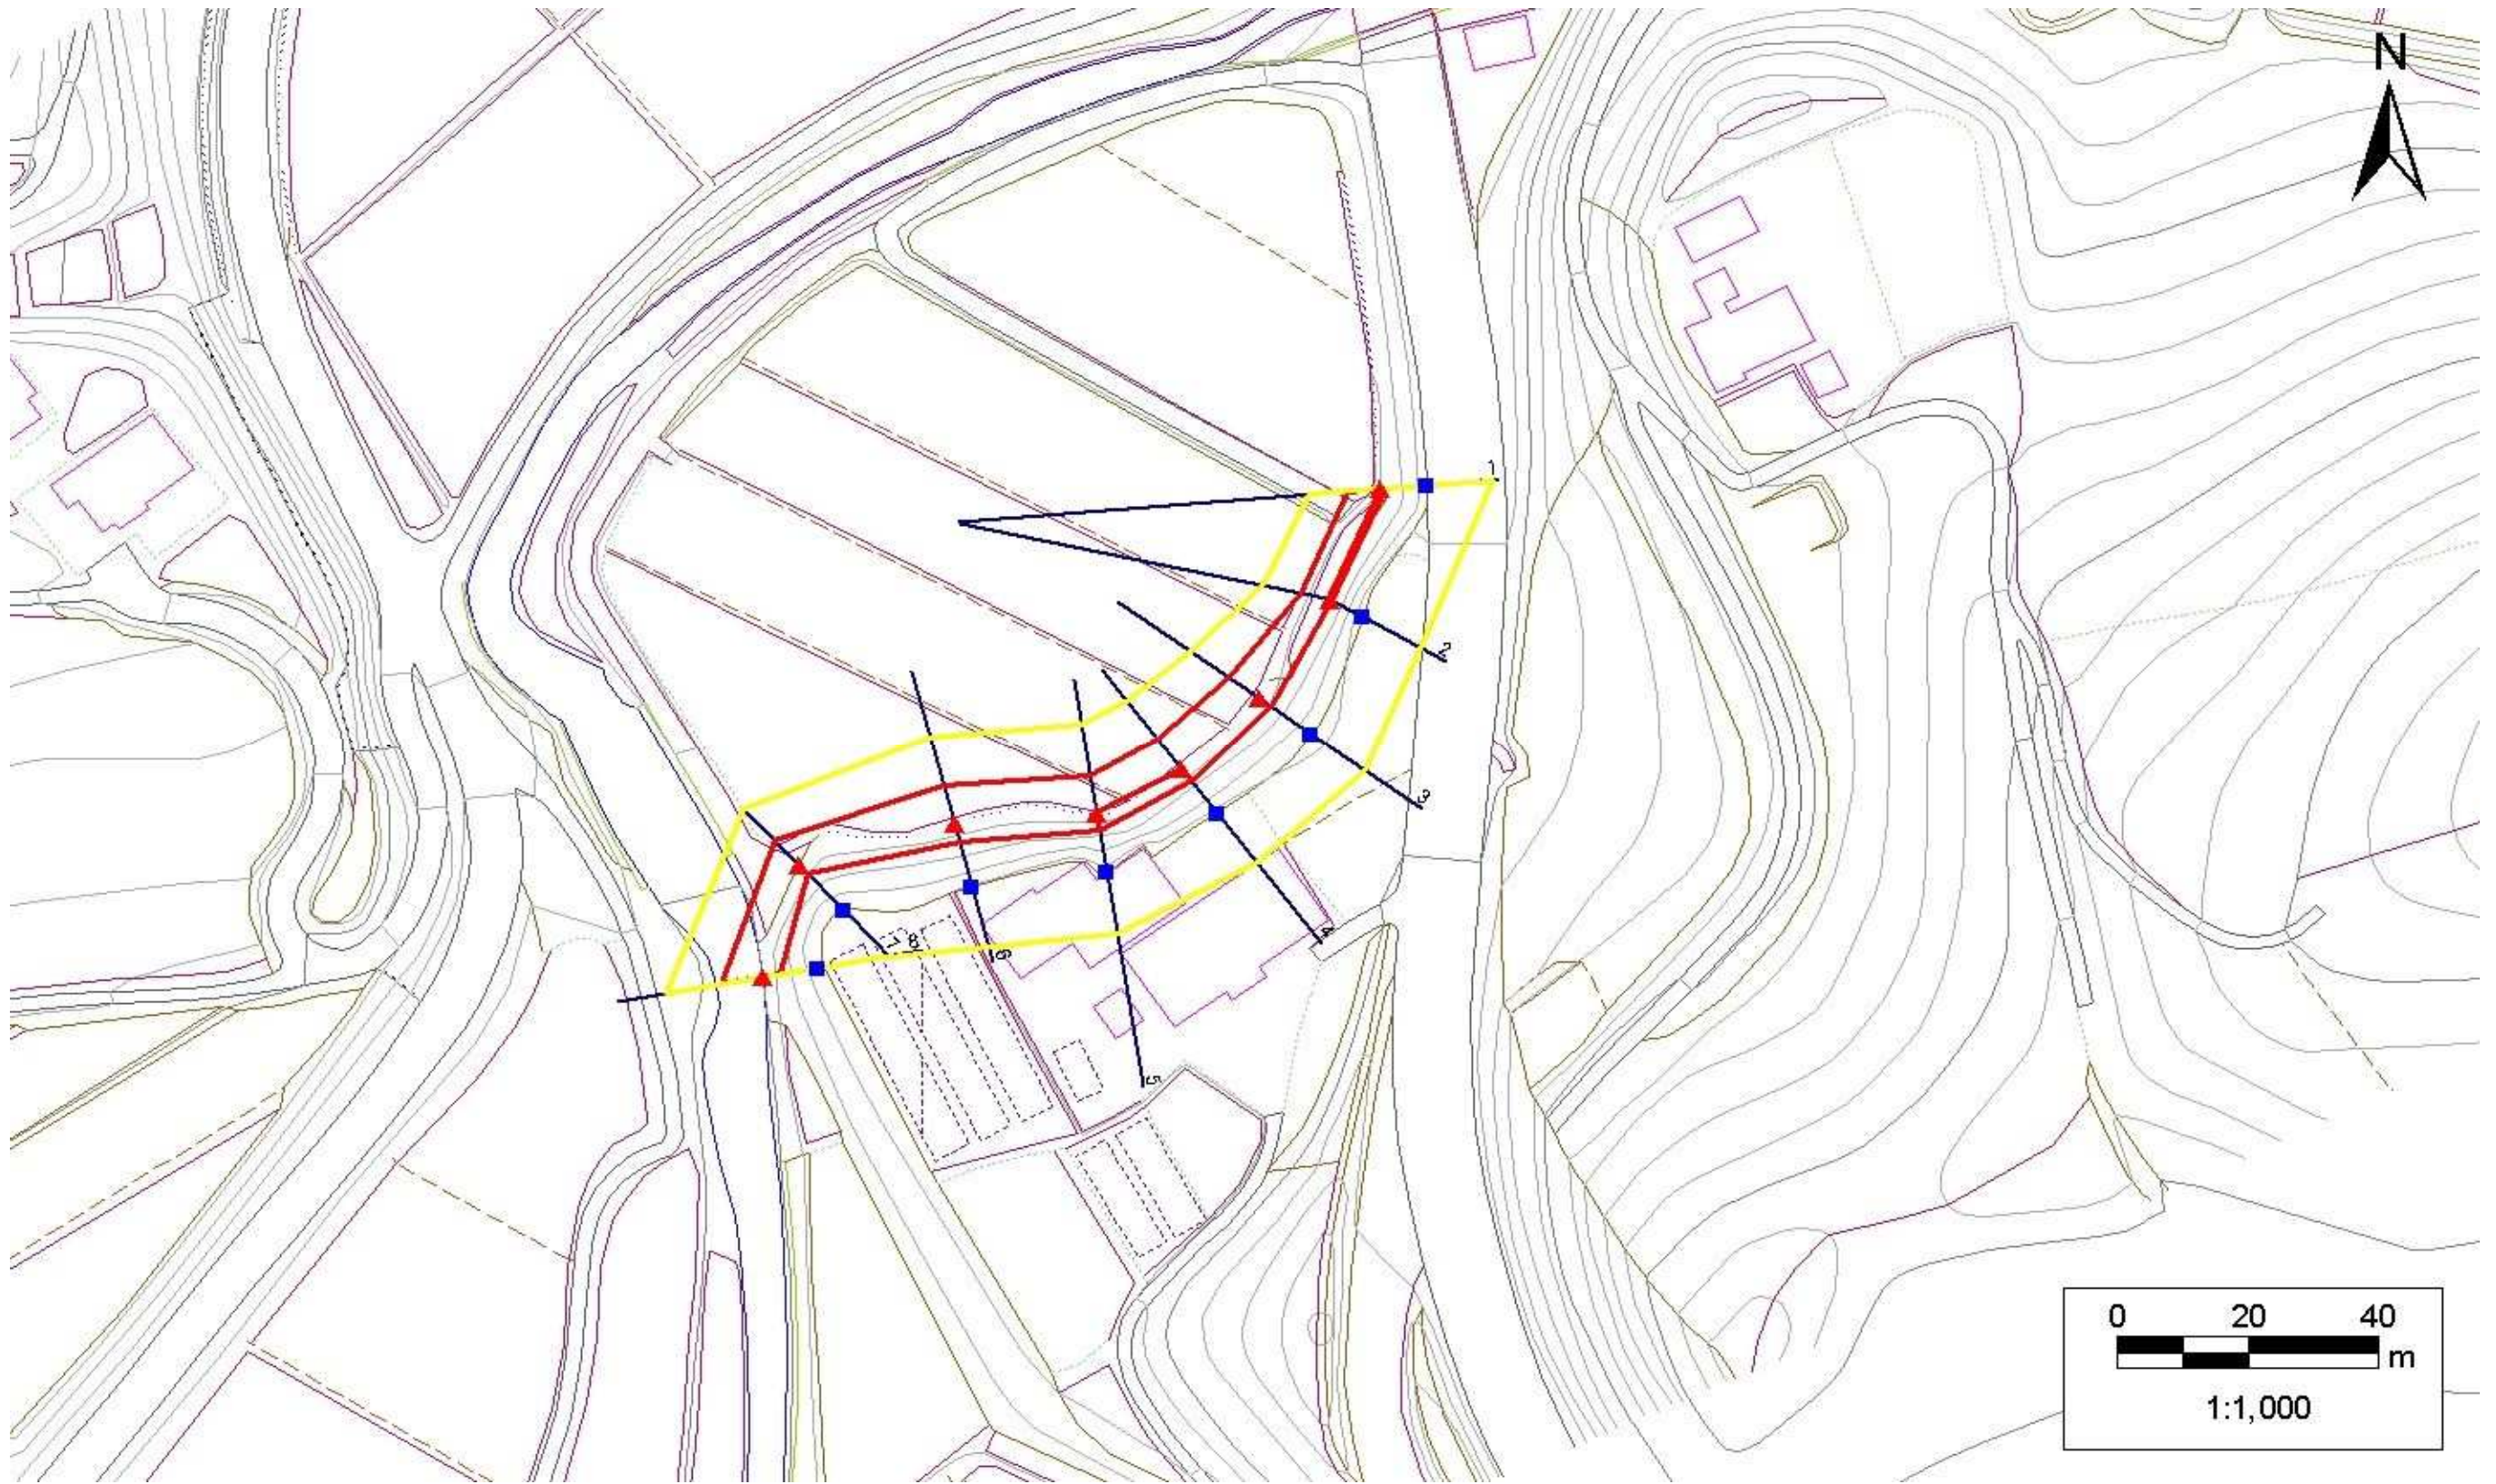

- | | | | | |
|----|------|--------|---------------------|--|
| 凡例 | ■ 上端 | — 横断測線 | — 危害のおそれのある土地の区域 | — 土石等の移動による力が100kN/m ² を超える範囲 |
| | ▲ 下端 | | — 著しい危害のおそれのある土地の区域 | — 土石等の堆積高が3mを超える範囲 |

急傾斜地の崩壊区域調査

様式3-2 建築物に作用すると想定される衝撃に関する事項(1/1)

調査年度 平成22年度

| 急傾斜地の位置 | | 箇所番号 | | 099B1002 | | 箇所名 | | 太田 | | 所在地 | | 紫波郡紫波町赤沢字太田 | | | | |
|-----------|---------------------------|-----------|----------------|-------------------------------|---------------|------------------|-----------|-------------------------------|---------------------------|-----------|----------------|-------------------------------|---------------|----------------|-----------|-------------------------------|
| 横断線 番号 | 急傾斜地の下端に隣接する土地 | | | | | | | | 急傾斜地内 | | | | | | | |
| | 土石等の移動の高さと力の大きさ | | | | 土石等の堆積高さとの大きさ | | | | 土石等の移動の高さと力の大きさ | | | | 土石等の堆積高さとの大きさ | | | |
| | 区分 | 高さ (m) | 下端からの距離 (m) | 力の大きさ (kN/m ²) | 区分 | 下端からの水平 距離(m) | 高さ (m) | 力の大きさ (kN/m ²) | 区分 | 高さ (m) | 上端からの比高 (m) | 力の大きさ (kN/m ²) | 区分 | 上端からの比高 (m) | 高さ (m) | 力の大きさ (kN/m ²) |
| 1 | 100kN/m ² を超える | - | - ~ - | - | 3mを超える | - ~ - | - | - | 100kN/m ² を超える | - | - ~ - | - | 3mを超える | - ~ - | - | - |
| | それ以外 | 1.00 | 0.00 ~ 5.13 | 63.96 | それ以外 | 0.00 ~ 5.13 | 1.77 | 9.48 | それ以外 | 1.00 | 5.00 ~ 5.51 | 63.96 | それ以外 | 5.00 ~ 5.51 | 1.77 | 9.48 |
| 2 | 100kN/m ² を超える | - | - ~ - | - | 3mを超える | - ~ - | - | - | 100kN/m ² を超える | - | - ~ - | - | 3mを超える | - ~ - | - | - |
| | それ以外 | 1.00 | 0.00 ~ 4.74 | 59.06 | それ以外 | 0.00 ~ 4.74 | 1.92 | 10.29 | それ以外 | 1.00 | 5.00 ~ 5.34 | 59.06 | それ以外 | 5.00 ~ 5.34 | 1.92 | 10.29 |
| 3 | 100kN/m ² を超える | - | - ~ - | - | 3mを超える | - ~ - | - | - | 100kN/m ² を超える | - | - ~ - | - | 3mを超える | - ~ - | - | - |
| | それ以外 | 1.00 | 0.00 ~ 5.73 | 71.60 | それ以外 | 0.00 ~ 0.00 | 1.66 | 8.87 | それ以外 | 1.00 | 5.00 ~ 6.50 | 71.60 | それ以外 | 5.00 ~ 6.50 | 1.66 | 8.87 |
| 4 | 100kN/m ² を超える | - | - ~ - | - | 3mを超える | - ~ - | - | - | 100kN/m ² を超える | - | - ~ - | - | 3mを超える | - ~ - | - | - |
| | それ以外 | 1.00 | 0.00 ~ 6.04 | 75.64 | それ以外 | 0.00 ~ 6.04 | 1.78 | 9.53 | それ以外 | 1.00 | 5.00 ~ 6.91 | 75.64 | それ以外 | 5.00 ~ 6.91 | 1.78 | 9.53 |
| 5 | 100kN/m ² を超える | - | - ~ - | - | 3mを超える | - ~ - | - | - | 100kN/m ² を超える | - | - ~ - | - | 3mを超える | - ~ - | - | - |
| | それ以外 | 1.00 | 0.00 ~ 6.17 | 77.45 | それ以外 | 0.00 ~ 6.17 | 1.74 | 9.34 | それ以外 | 1.00 | 5.00 ~ 7.12 | 77.45 | それ以外 | 5.00 ~ 7.12 | 1.74 | 9.34 |
| 6 | 100kN/m ² を超える | - | - ~ - | - | 3mを超える | - ~ - | - | - | 100kN/m ² を超える | - | - ~ - | - | 3mを超える | - ~ - | - | - |
| | それ以外 | 1.00 | 0.00 ~ 6.16 | 77.26 | それ以外 | 0.00 ~ 0.00 | 1.68 | 9.01 | それ以外 | 1.00 | 5.00 ~ 7.17 | 77.26 | それ以外 | 5.00 ~ 7.17 | 1.68 | 9.01 |
| 7 | 100kN/m ² を超える | - | - ~ - | - | 3mを超える | - ~ - | - | - | 100kN/m ² を超える | - | - ~ - | - | 3mを超える | - ~ - | - | - |
| | それ以外 | 1.00 | 0.00 ~ 5.39 | 67.28 | それ以外 | 0.00 ~ 0.00 | 1.60 | 8.59 | それ以外 | 1.00 | 5.00 ~ 6.15 | 67.28 | それ以外 | 5.00 ~ 6.15 | 1.60 | 8.59 |
| 8 | 100kN/m ² を超える | - | - ~ - | - | 3mを超える | - ~ - | - | - | 100kN/m ² を超える | - | - ~ - | - | 3mを超える | - ~ - | - | - |
| | それ以外 | 1.00 | 0.00 ~ 6.26 | 78.61 | それ以外 | 0.00 ~ 6.26 | 1.85 | 9.91 | それ以外 | 1.00 | 5.00 ~ 7.46 | 78.61 | それ以外 | 5.00 ~ 7.46 | 1.85 | 9.91 |
| | 100kN/m ² を超える | | ~ | | 3mを超える | ~ | | | 100kN/m ² を超える | | ~ | | 3mを超える | ~ | | |
| | それ以外 | | ~ | | それ以外 | ~ | | | それ以外 | | ~ | | それ以外 | ~ | | |
| | 100kN/m ² を超える | | ~ | | 3mを超える | ~ | | | 100kN/m ² を超える | | ~ | | 3mを超える | ~ | | |
| | それ以外 | | ~ | | それ以外 | ~ | | | それ以外 | | ~ | | それ以外 | ~ | | |
| | 100kN/m ² を超える | | ~ | | 3mを超える | ~ | | | 100kN/m ² を超える | | ~ | | 3mを超える | ~ | | |
| | それ以外 | | ~ | | それ以外 | ~ | | | それ以外 | | ~ | | それ以外 | ~ | | |
| | 100kN/m ² を超える | | ~ | | 3mを超える | ~ | | | 100kN/m ² を超える | | ~ | | 3mを超える | ~ | | |
| | それ以外 | | ~ | | それ以外 | ~ | | | それ以外 | | ~ | | それ以外 | ~ | | |