



土砂災害防止に関する基礎調査(急傾斜地の崩壊)

表紙 概況、位置図

| | |
|---------|--------------|
| 自然現象の種類 | 急傾斜地の崩壊 |
| 箇所番号 | 112B1001 |
| 箇所名 | 中沢-5 |
| 所在地 | 紫波郡紫波町佐比内字中沢 |
| 調査機関 | 盛岡広域振興局 |

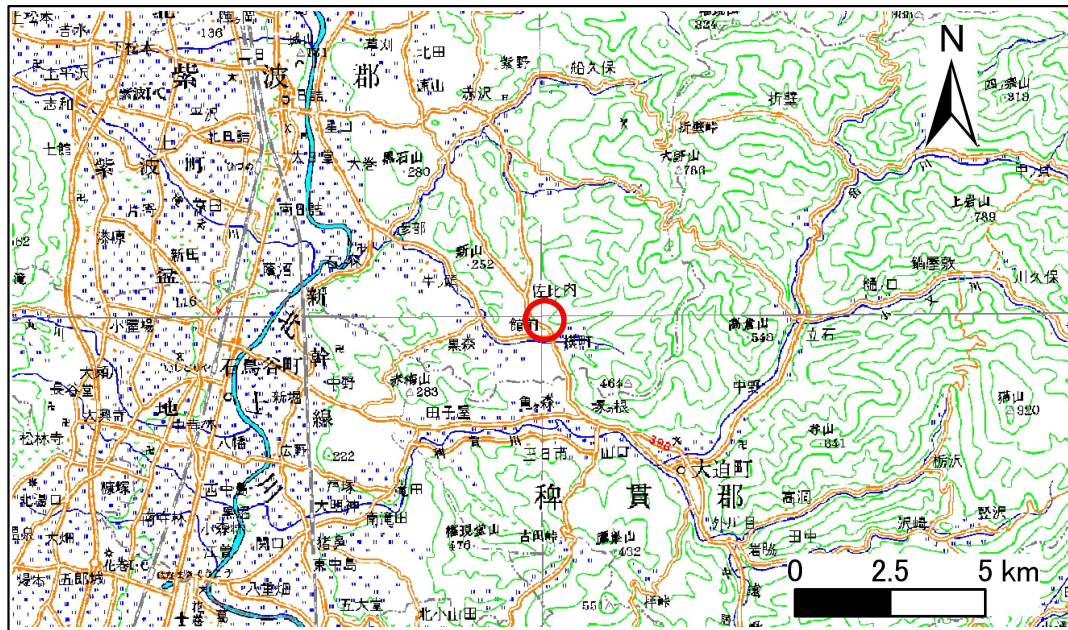

位置図(S=1:200,000)

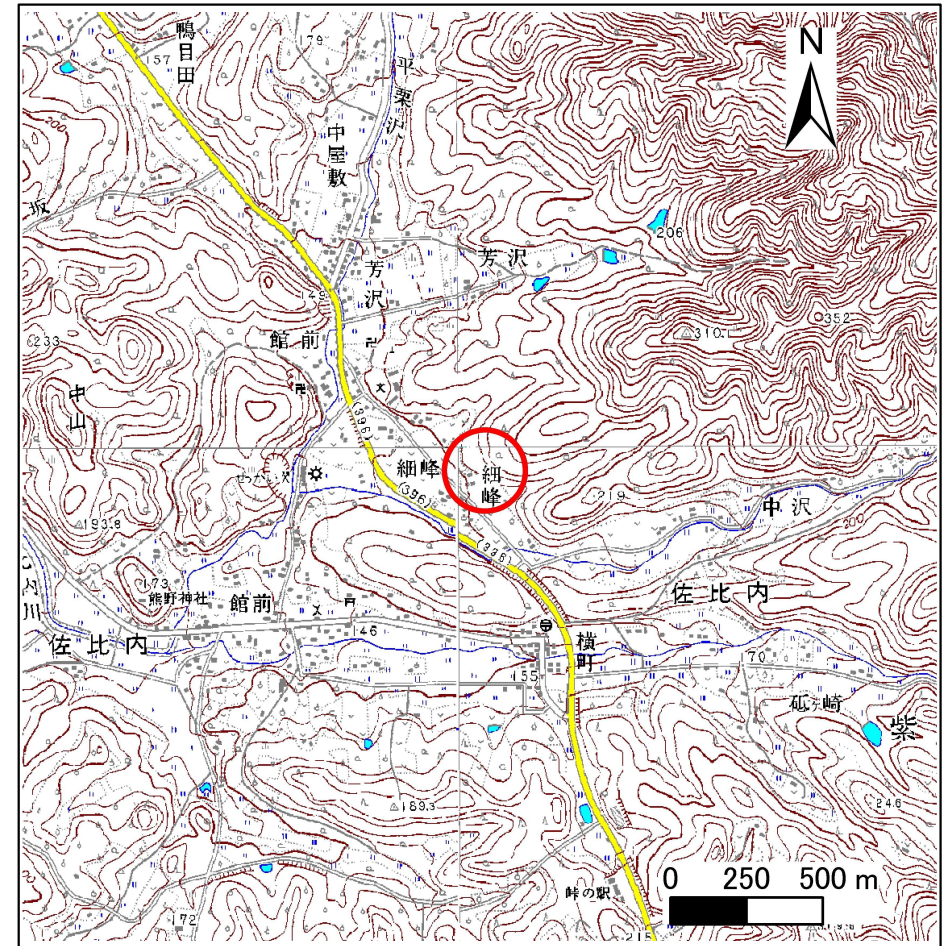



概況図(S=1:25,000)

急傾斜地の崩壊区域調書

様式3-1 危害のおそれのある土地、著しい危害のおそれのある土地の設定図

調査年度 平成22年度

| | | | | | |
|---------|------|-----|------|-----|--------------|
| 急傾斜地の位置 | 箇所番号 | 箇所名 | 中沢-5 | 所在地 | 紫波郡紫波町佐比内字中沢 |
|---------|------|-----|------|-----|--------------|

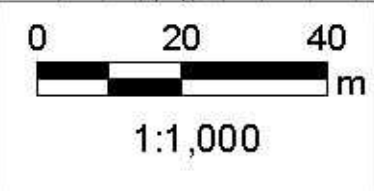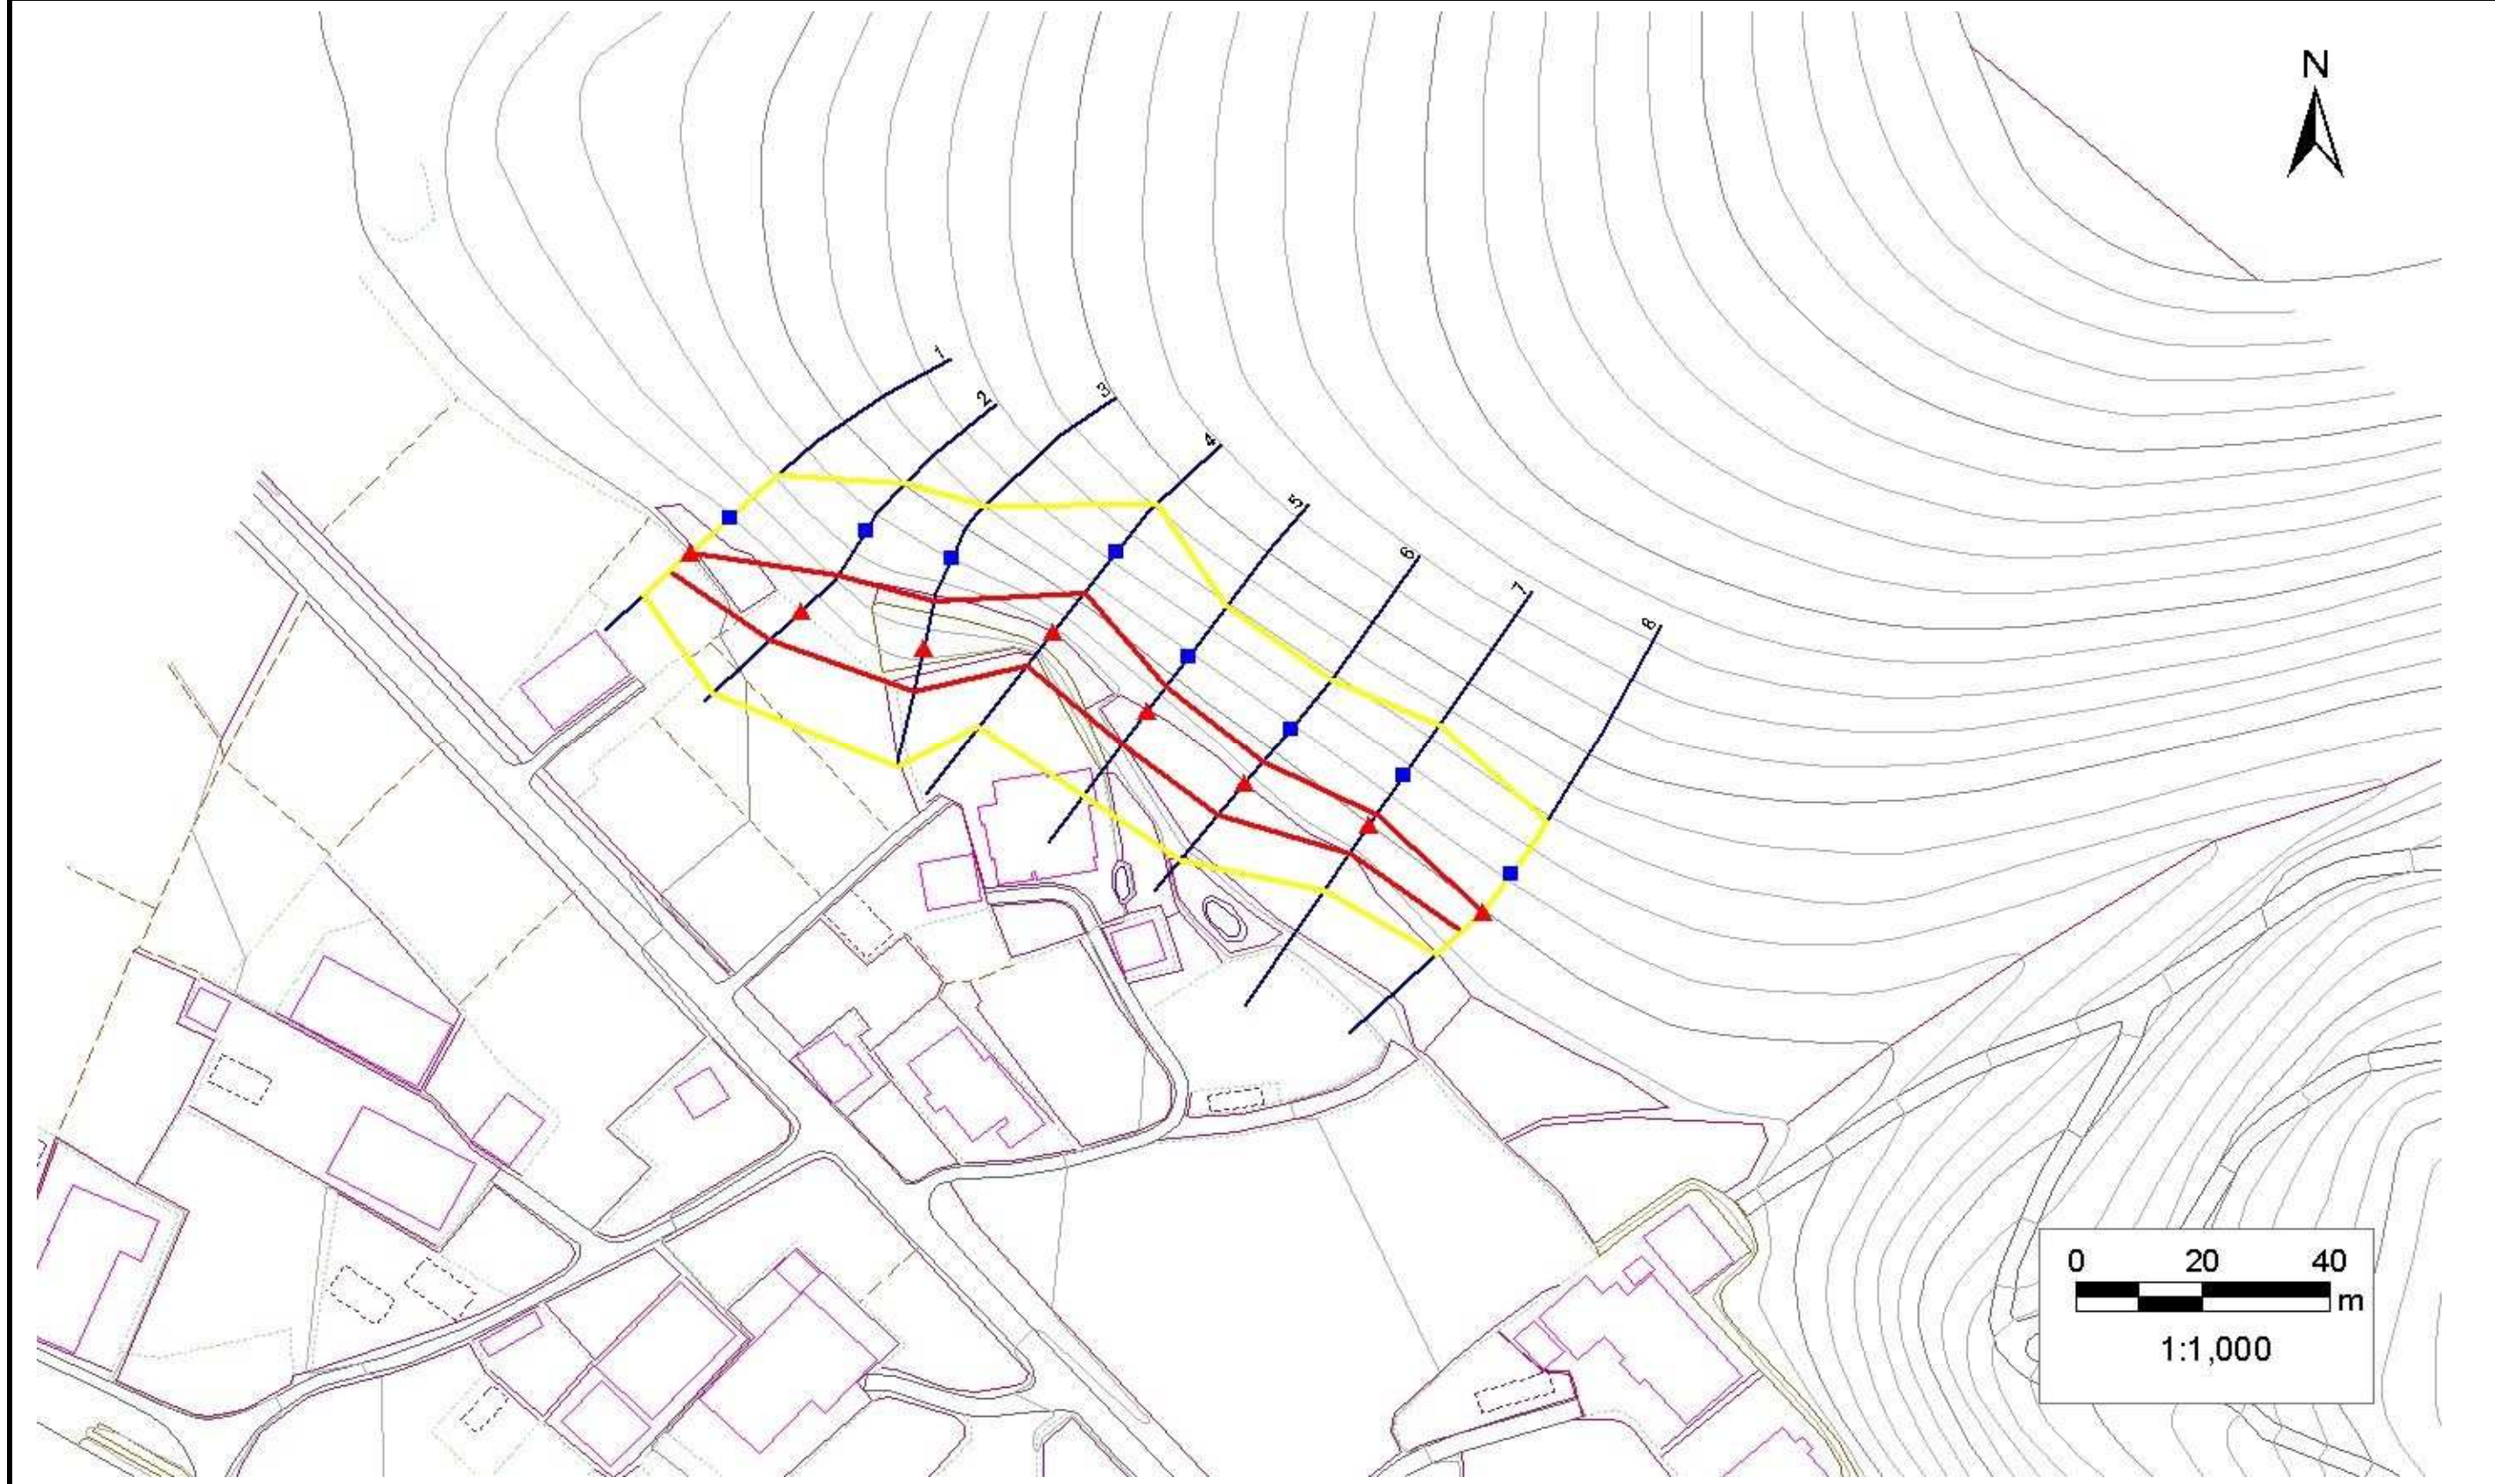

| | | | | |
|----|------|--------|---------------------|--|
| 凡例 | ■ 上端 | — 横断測線 | — 危害のおそれのある土地の区域 | — 土石等の移動による力が100kN/m ² を超える範囲 |
| | ▲ 下端 | | — 著しい危害のおそれのある土地の区域 | — 土石等の堆積高が3mを超える範囲 |

急傾斜地の崩壊区域調査

様式3-2 建築物に作用すると想定される衝撃に関する事項(1/1)

調査年度 平成22年度

| 急傾斜地の位置 | | 箇所番号 | | 112B1001 | | 箇所名 | | 中沢-5 | | 所在地 | | 紫波郡紫波町佐比内字中沢 | | | | |
|-----------|---------------------------|-----------|----------------|-------------------------------|---------------|------------------|-----------|-------------------------------|---------------------------|-----------|----------------|-------------------------------|---------------|----------------|-----------|-------------------------------|
| 横断線 番号 | 急傾斜地の下端に隣接する土地 | | | | | | | | 急傾斜地内 | | | | | | | |
| | 土石等の移動の高さと力の大きさ | | | | 土石等の堆積高さとの大きさ | | | | 土石等の移動の高さと力の大きさ | | | | 土石等の堆積高さとの大きさ | | | |
| | 区分 | 高さ (m) | 下端からの距離 (m) | 力の大きさ (kN/m ²) | 区分 | 下端からの水平 距離(m) | 高さ (m) | 力の大きさ (kN/m ²) | 区分 | 高さ (m) | 上端からの比高 (m) | 力の大きさ (kN/m ²) | 区分 | 上端からの比高 (m) | 高さ (m) | 力の大きさ (kN/m ²) |
| 1 | 100kN/m ² を超える | - | - ~ - | - | 3mを超える | - ~ - | - | - | 100kN/m ² を超える | - | - ~ - | - | 3mを超える | - ~ - | - | - |
| | それ以外 | 1.00 | 0.00 ~ 4.52 | 56.39 | それ以外 | 0.00 ~ 0.00 | 1.57 | 8.38 | それ以外 | 1.00 | 5.00 ~ 5.00 | 56.39 | それ以外 | 5.00 ~ 5.00 | 1.57 | 8.38 |
| 2 | 100kN/m ² を超える | - | - ~ - | - | 3mを超える | - ~ - | - | - | 100kN/m ² を超える | - | - ~ - | - | 3mを超える | - ~ - | - | - |
| | それ以外 | 1.00 | 0.00 ~ 7.10 | 90.14 | それ以外 | 0.00 ~ 7.10 | 1.95 | 10.45 | それ以外 | 1.00 | 5.00 ~ 10.00 | 90.14 | それ以外 | 5.00 ~ 10.00 | 1.95 | 10.45 |
| 3 | 100kN/m ² を超える | - | - ~ - | - | 3mを超える | - ~ - | - | - | 100kN/m ² を超える | - | - ~ - | - | 3mを超える | - ~ - | - | - |
| | それ以外 | 1.00 | 0.00 ~ 7.36 | 93.91 | それ以外 | 0.00 ~ 7.36 | 2.03 | 10.84 | それ以外 | 1.00 | 5.00 ~ 10.00 | 93.91 | それ以外 | 5.00 ~ 10.00 | 2.03 | 10.84 |
| 4 | 100kN/m ² を超える | - | - ~ - | - | 3mを超える | - ~ - | - | - | 100kN/m ² を超える | - | - ~ - | - | 3mを超える | - ~ - | - | - |
| | それ以外 | 1.00 | 0.00 ~ 7.02 | 89.05 | それ以外 | 0.00 ~ 0.00 | 1.58 | 8.46 | それ以外 | 1.00 | 5.00 ~ 9.82 | 89.05 | それ以外 | 5.00 ~ 9.82 | 1.58 | 8.46 |
| 5 | 100kN/m ² を超える | - | - ~ - | - | 3mを超える | - ~ - | - | - | 100kN/m ² を超える | - | - ~ - | - | 3mを超える | - ~ - | - | - |
| | それ以外 | 1.00 | 0.00 ~ 7.02 | 89.02 | それ以外 | 0.00 ~ 7.02 | 1.79 | 9.57 | それ以外 | 1.00 | 5.00 ~ 8.76 | 89.02 | それ以外 | 5.00 ~ 8.76 | 1.79 | 9.57 |
| 6 | 100kN/m ² を超える | - | - ~ - | - | 3mを超える | - ~ - | - | - | 100kN/m ² を超える | - | - ~ - | - | 3mを超える | - ~ - | - | - |
| | それ以外 | 1.00 | 0.00 ~ 6.63 | 83.63 | それ以外 | 0.00 ~ 0.00 | 1.68 | 9.00 | それ以外 | 1.00 | 5.00 ~ 8.07 | 83.63 | それ以外 | 5.00 ~ 8.07 | 1.68 | 9.00 |
| 7 | 100kN/m ² を超える | - | - ~ - | - | 3mを超える | - ~ - | - | - | 100kN/m ² を超える | - | - ~ - | - | 3mを超える | - ~ - | - | - |
| | それ以外 | 1.00 | 0.00 ~ 5.65 | 70.53 | それ以外 | 0.00 ~ 0.00 | 1.65 | 8.81 | それ以外 | 1.00 | 5.00 ~ 6.40 | 70.53 | それ以外 | 5.00 ~ 6.40 | 1.65 | 8.81 |
| 8 | 100kN/m ² を超える | - | - ~ - | - | 3mを超える | - ~ - | - | - | 100kN/m ² を超える | - | - ~ - | - | 3mを超える | - ~ - | - | - |
| | それ以外 | 1.00 | 0.00 ~ 4.70 | 58.61 | それ以外 | 0.00 ~ 0.00 | 1.64 | 8.76 | それ以外 | 1.00 | 5.00 ~ 5.00 | 58.61 | それ以外 | 5.00 ~ 5.00 | 1.64 | 8.76 |
| | 100kN/m ² を超える | | ~ | | 3mを超える | ~ | | | 100kN/m ² を超える | | ~ | | 3mを超える | ~ | | |
| | それ以外 | | ~ | | それ以外 | ~ | | | それ以外 | | ~ | | それ以外 | ~ | | |
| | 100kN/m ² を超える | | ~ | | 3mを超える | ~ | | | 100kN/m ² を超える | | ~ | | 3mを超える | ~ | | |
| | それ以外 | | ~ | | それ以外 | ~ | | | それ以外 | | ~ | | それ以外 | ~ | | |
| | 100kN/m ² を超える | | ~ | | 3mを超える | ~ | | | 100kN/m ² を超える | | ~ | | 3mを超える | ~ | | |
| | それ以外 | | ~ | | それ以外 | ~ | | | それ以外 | | ~ | | それ以外 | ~ | | |
| | 100kN/m ² を超える | | ~ | | 3mを超える | ~ | | | 100kN/m ² を超える | | ~ | | 3mを超える | ~ | | |
| | それ以外 | | ~ | | それ以外 | ~ | | | それ以外 | | ~ | | それ以外 | ~ | | |