



土砂災害防止に関する基礎調査(土石流)

表紙 位置,位置図

自然現象の種類	土石流
溪流番号	A085003
水系名	北上川
河川名	鶯宿川
溪流名	鶯宿の沢(3)
所在地	岩手郡雫石町鶯宿大栗平
調査機関	岩手県盛岡地方振興局土木部

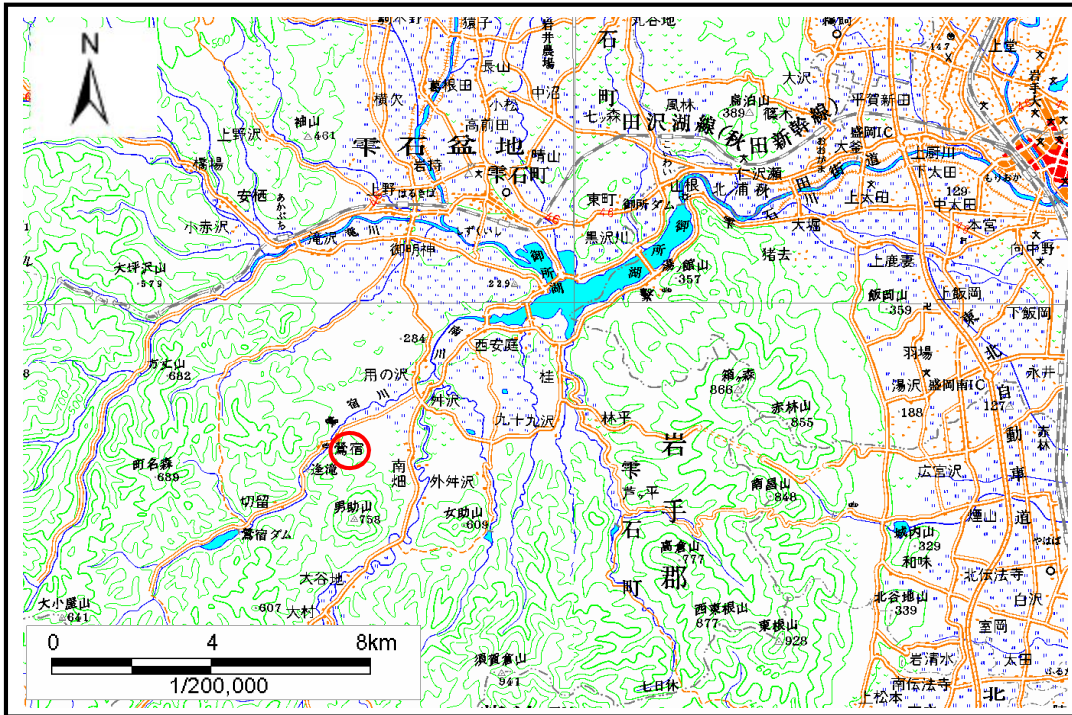

位置図(S=1:200,000)

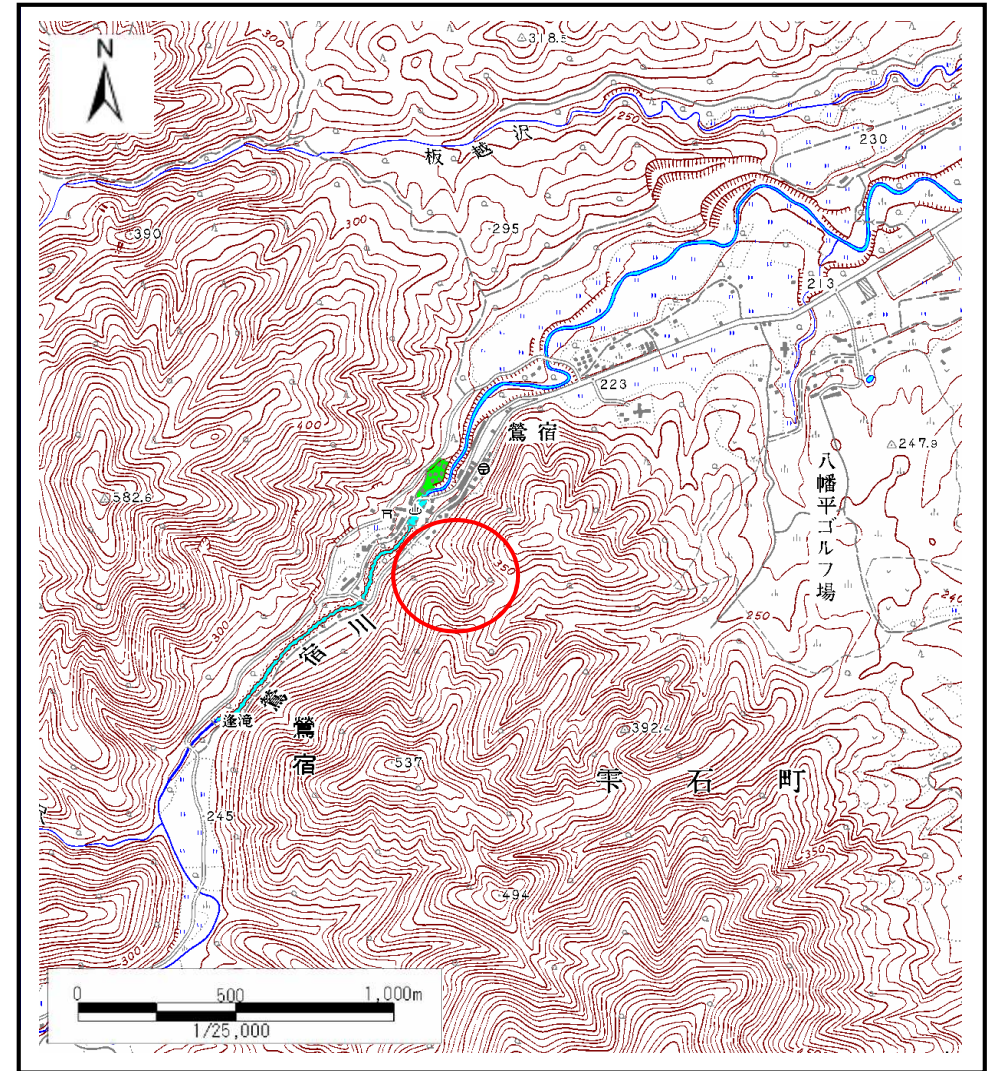


位置図(S=1:25,000)

土石流区域調査

様式3-1 危害のおそれのある土地、著しい危害のおそれのある土地の設定図

調査年度 平成18年度

溪流の位置 溪流番号 A085003 溪流名 鶯宿の沢(3) 所在地 岩手郡雫石町鶯宿大栗平

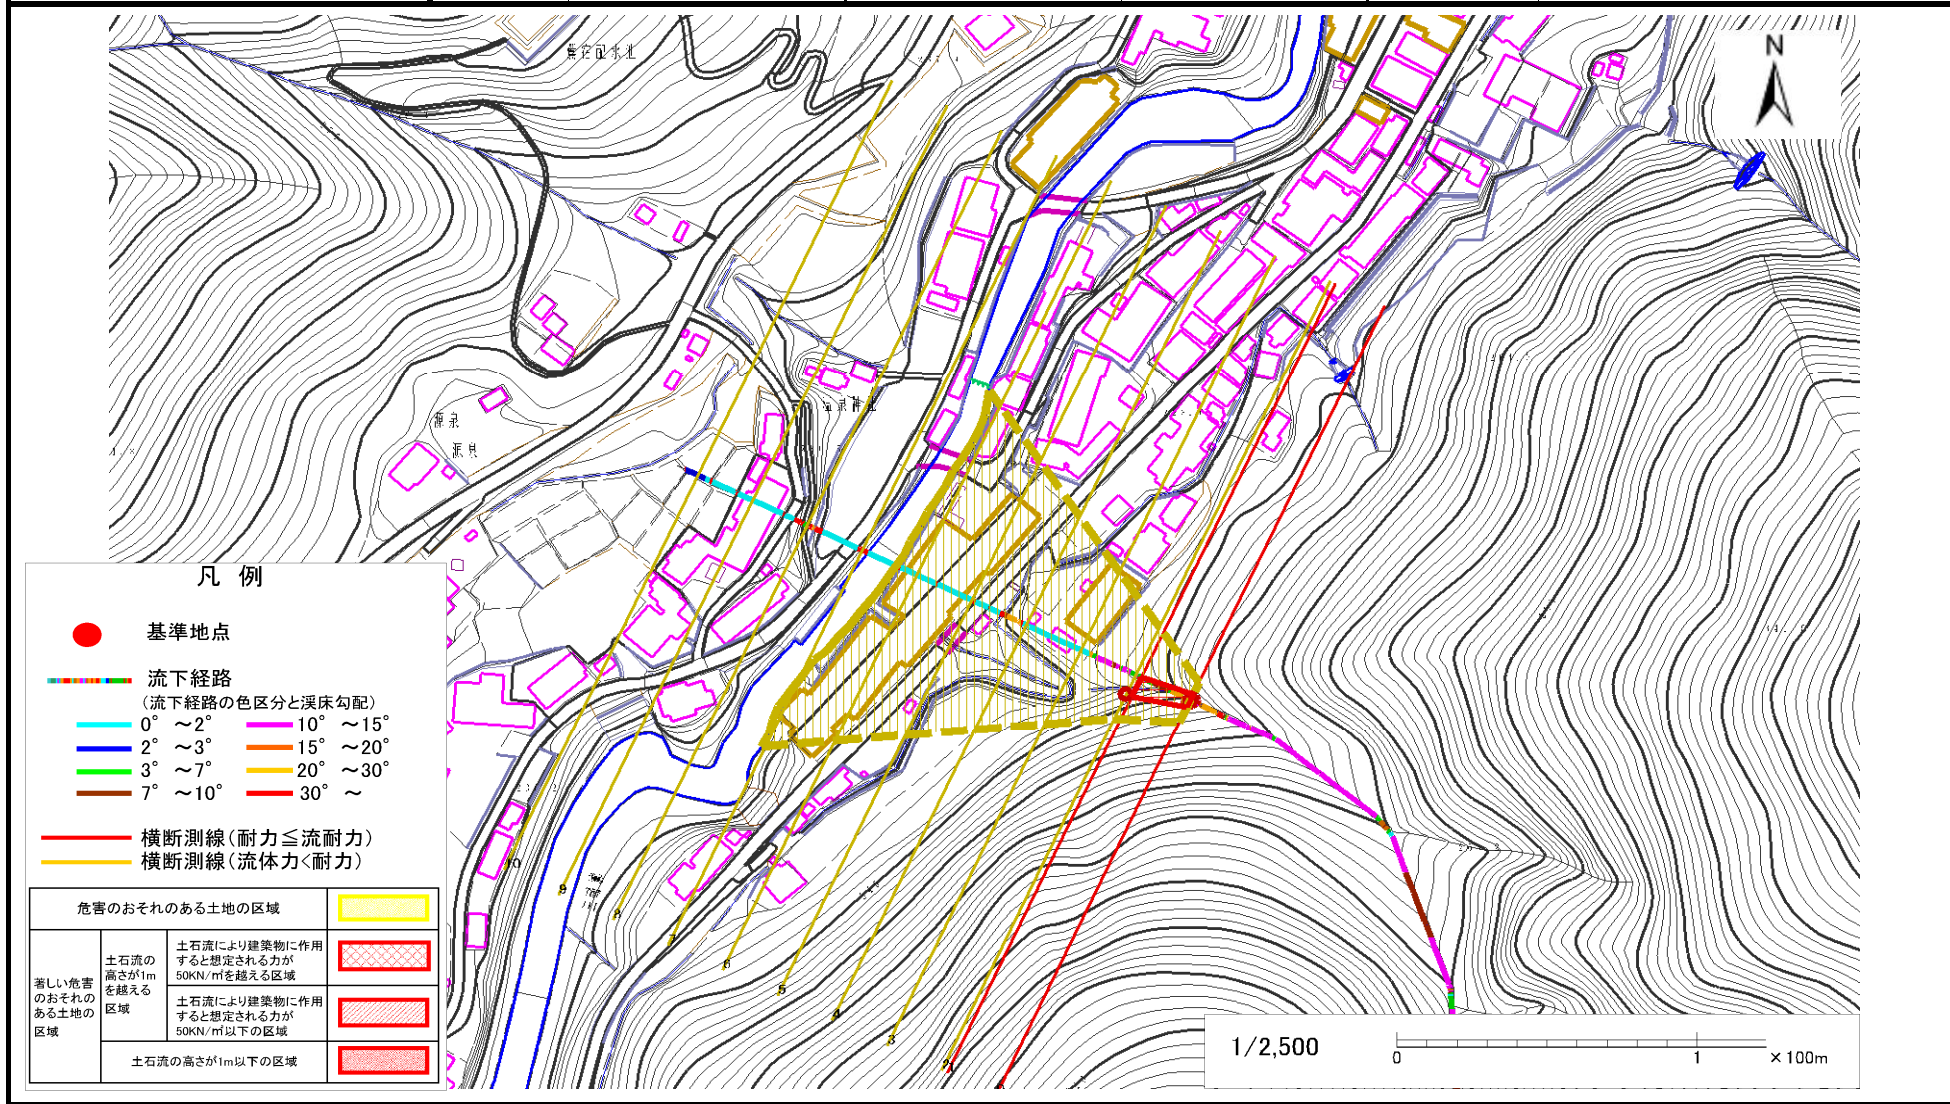

土 石 流 区 域 調 書

様式3-2 建築物に作用すると想定される衝撃に関する事項

調査年度 平成18年度

渓流の位置	溪流番号	A085003	溪流名	鶯宿の沢(3)	所在地	岩手郡雫石町鶯宿大栗平
-------	------	---------	-----	---------	-----	-------------

横断測線番号	土石流の高さh(m)	土石流の流体力Fd(kN/m ²)	建築物の耐力P2(kN/m2)	横断測線番号	土石流の高さh(m)	土石流の流体力Fd(kN/m ²)	建築物の耐力P2(kN/m2)
No.0	0.80	27.72	9.21				
No.1	0.59	17.82	11.86				
No.2	0.39	9.90	17.55				
No.3	0.38	9.41	17.85				
No.4	0.35	7.41	19.18				
No.5	0.35	7.53	19.32				
No.6	0.33	8.30	20.23				
No.7	0.34	8.08	19.96				
No.8	0.52	10.29	13.35				
No.9	0.38	4.52	17.68				
No.10	0.40	3.07	17.11				