



土砂災害防止に関する基礎調査(土石流)

表紙 位置図、概況図

自然現象の種類	土石流
溪流番号	B097101
水系名	北上川
河川名	南畑川
溪流名	田茂木野沢1
所在地	岩手県岩手郡雫石町南畑田茂木野
調査機関	岩手県盛岡広域振興局土木部

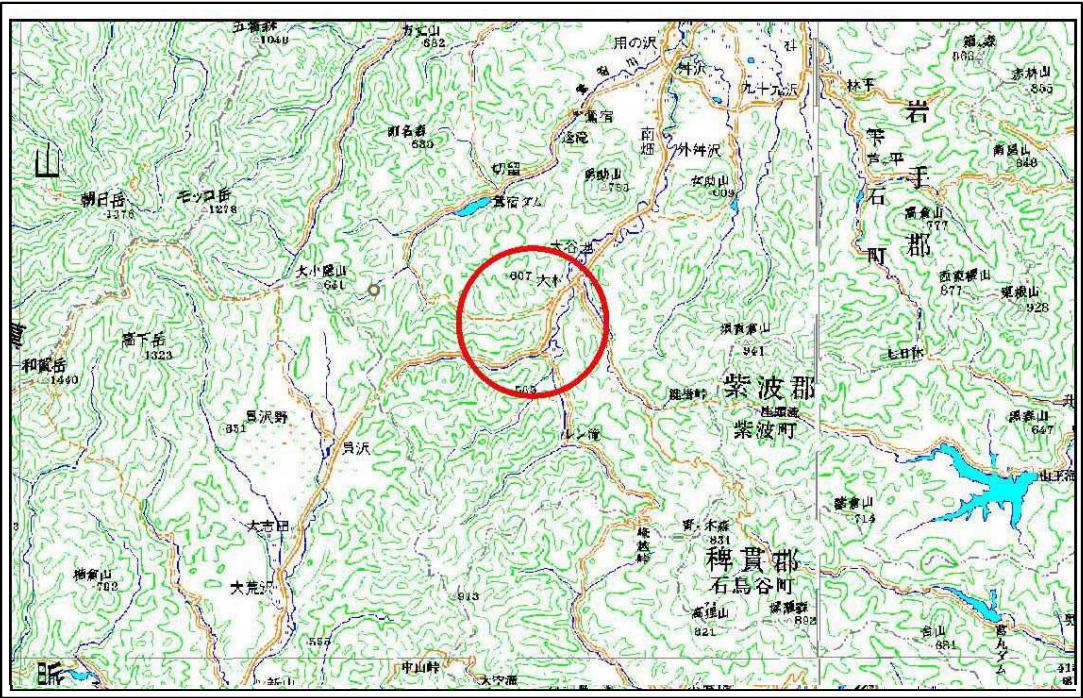

位置図(S=1:200,000)

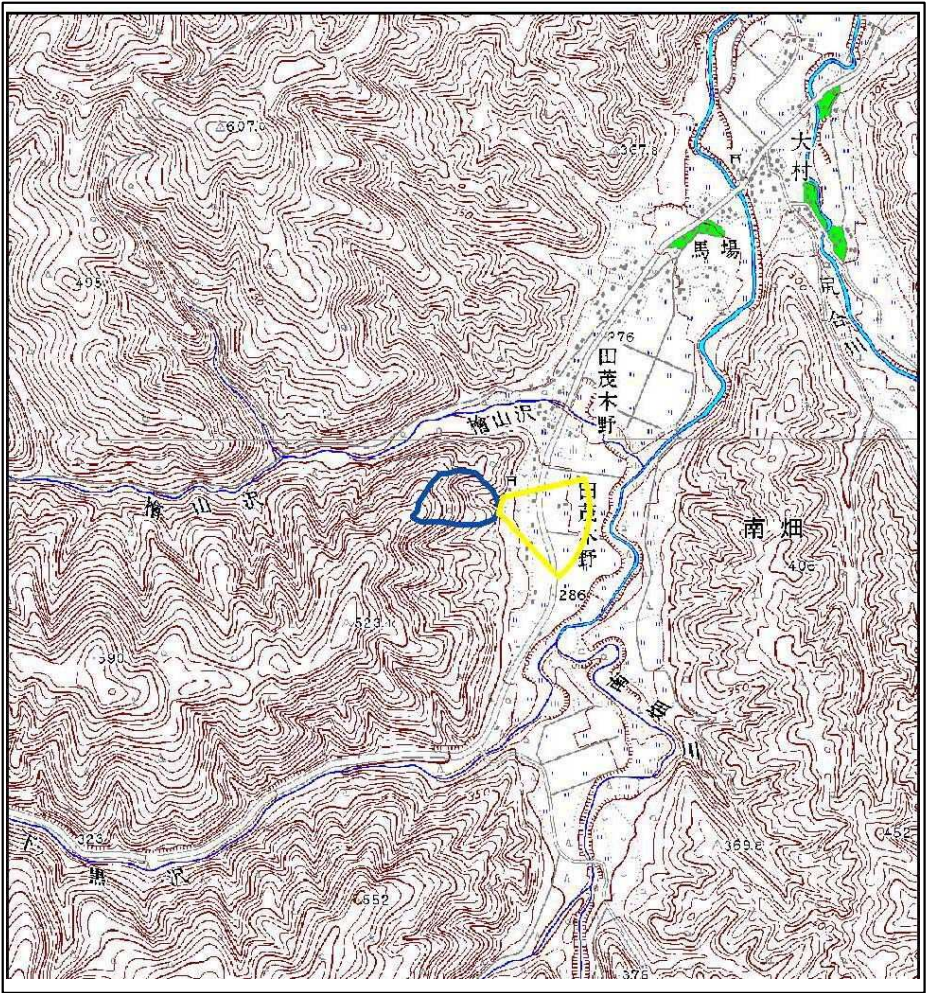


概況図(S=1:25,000)

岩手県

土石流区域調書

様式3-1 危害のおそれのある土地、著しい危害のおそれのある土地の設定図

調査年度 平成24年度

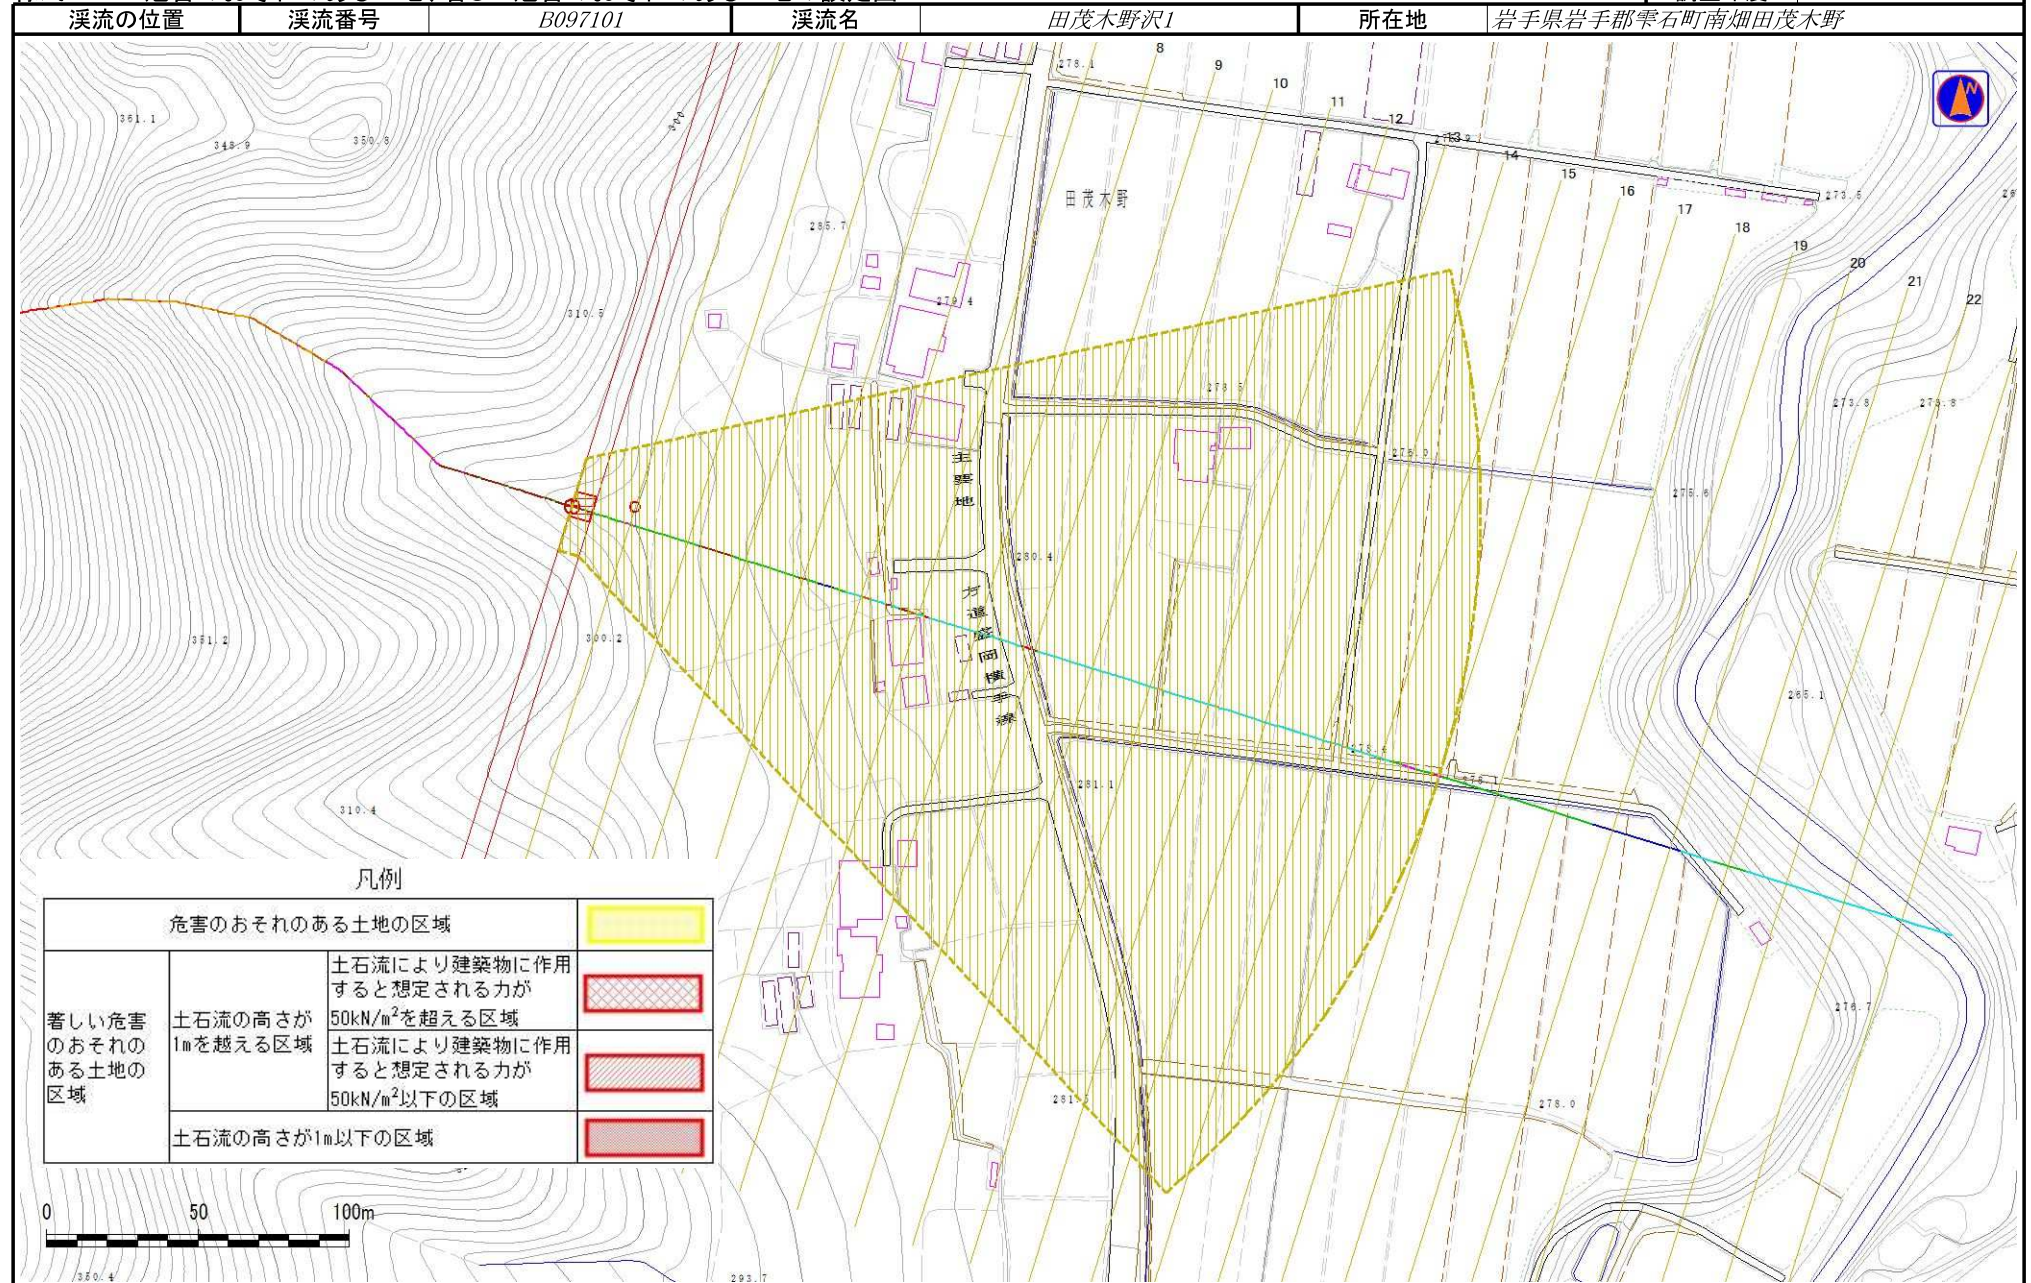

土 石 流 区 域 調 書

様式3ー2 建築物に作用すると想定される衝撃に関する事項

調査年度	平成24年度
所在地	岩手県岩手郡雫石町南畑田茂木野

渓 流 の 位 置		渓流番号	B097101	溪流名	田茂木野沢1	所在地	岩手県岩手郡雫石町南畑田茂木野
横断測線番号	土石流の高さh(m)	土石流の流体力Fd(kN/m ²)	建築物の耐力P2(kN/m ²)	横断測線番号	土石流の高さh(m)	土石流の流体力Fd(kN/m ²)	建築物の耐力P2(kN/m ²)
No.0	0.42	18.84	15.88				
No.1	0.42	17.59	15.99				
No.2	0.31	10.41	21.42				
No.3	0.19	4.38	33.79				
No.4	0.16	2.87	39.57				
No.5	0.15	2.13	42.73				
No.6	0.14	1.61	44.52				
No.7	0.14	1.34	44.98				
No.8	0.14	1.17	44.95				
No.9	0.14	1.06	44.74				
No.10	0.14	0.90	44.00				
No.11	0.15	0.77	42.93				
No.12	0.15	0.70	42.15				
No.13	0.15	0.63	41.14				
No.14	0.16	0.54	39.43				
No.15	0.17	0.46	37.61				
No.16	0.18	0.40	36.04				
No.17	0.17	0.42	36.72				
No.18	0.17	0.43	37.33				
No.19	0.18	0.40	35.96				
No.20	0.17	0.44	37.51				
No.21	0.16	0.46	38.35				
No.22	0.17	0.44	37.77				
No.23	0.17	0.42	36.99				
No.24	0.17	0.42	36.68				