



土砂災害防止に関する基礎調査(土石流)

表紙 位置図、概況図

自然現象の種類	土石流
溪流番号	J085107
水系名	北上川
河川名	-
溪流名	男助沢3
所在地	岩手県岩手郡雫石町南畑男助
調査機関	岩手県盛岡広域振興局土木部

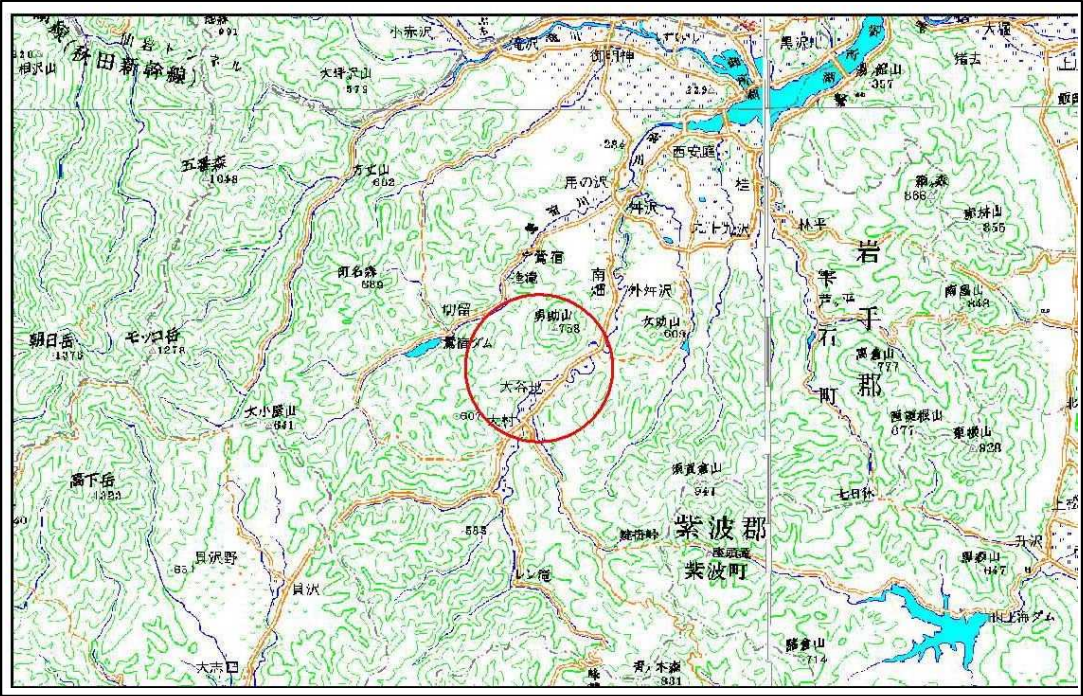

位置図(S=1:20,000)

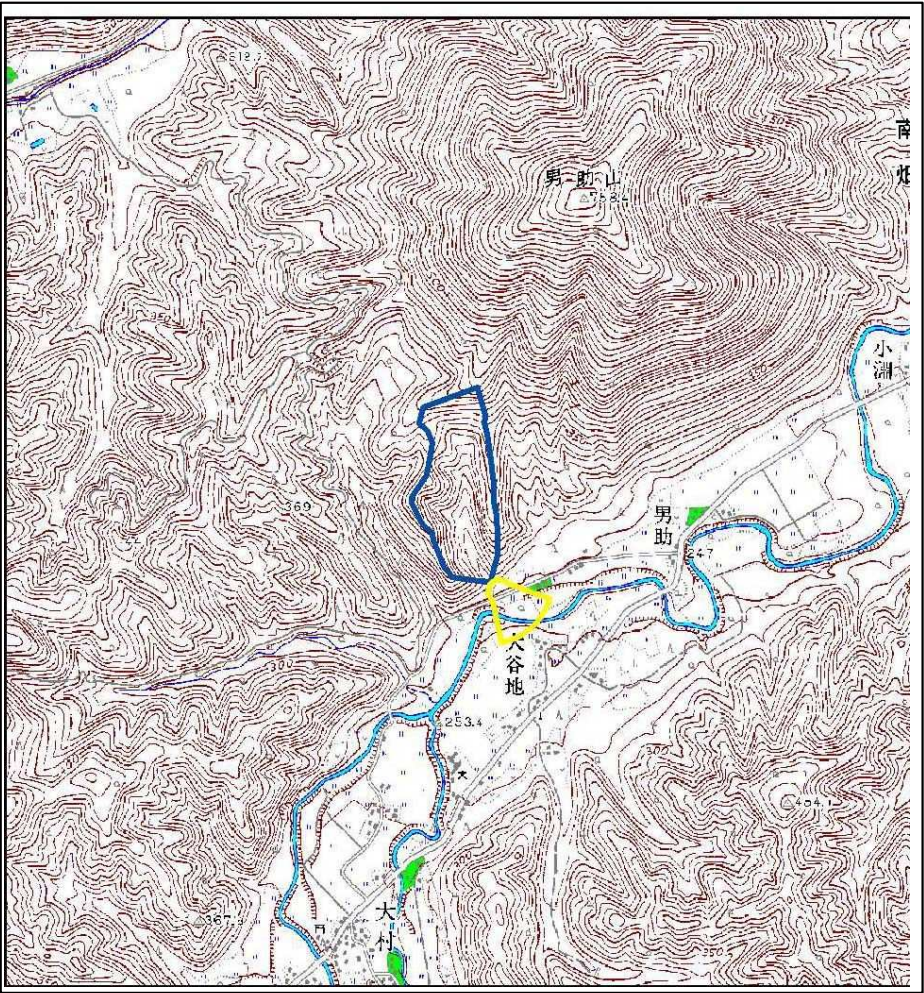


概況図(S=1:25,000)

岩手県

土石流区域調査

様式3-1 危害のおそれのある土地、著しい危害のおそれのある土地の設定図

調査年度 平成24年度

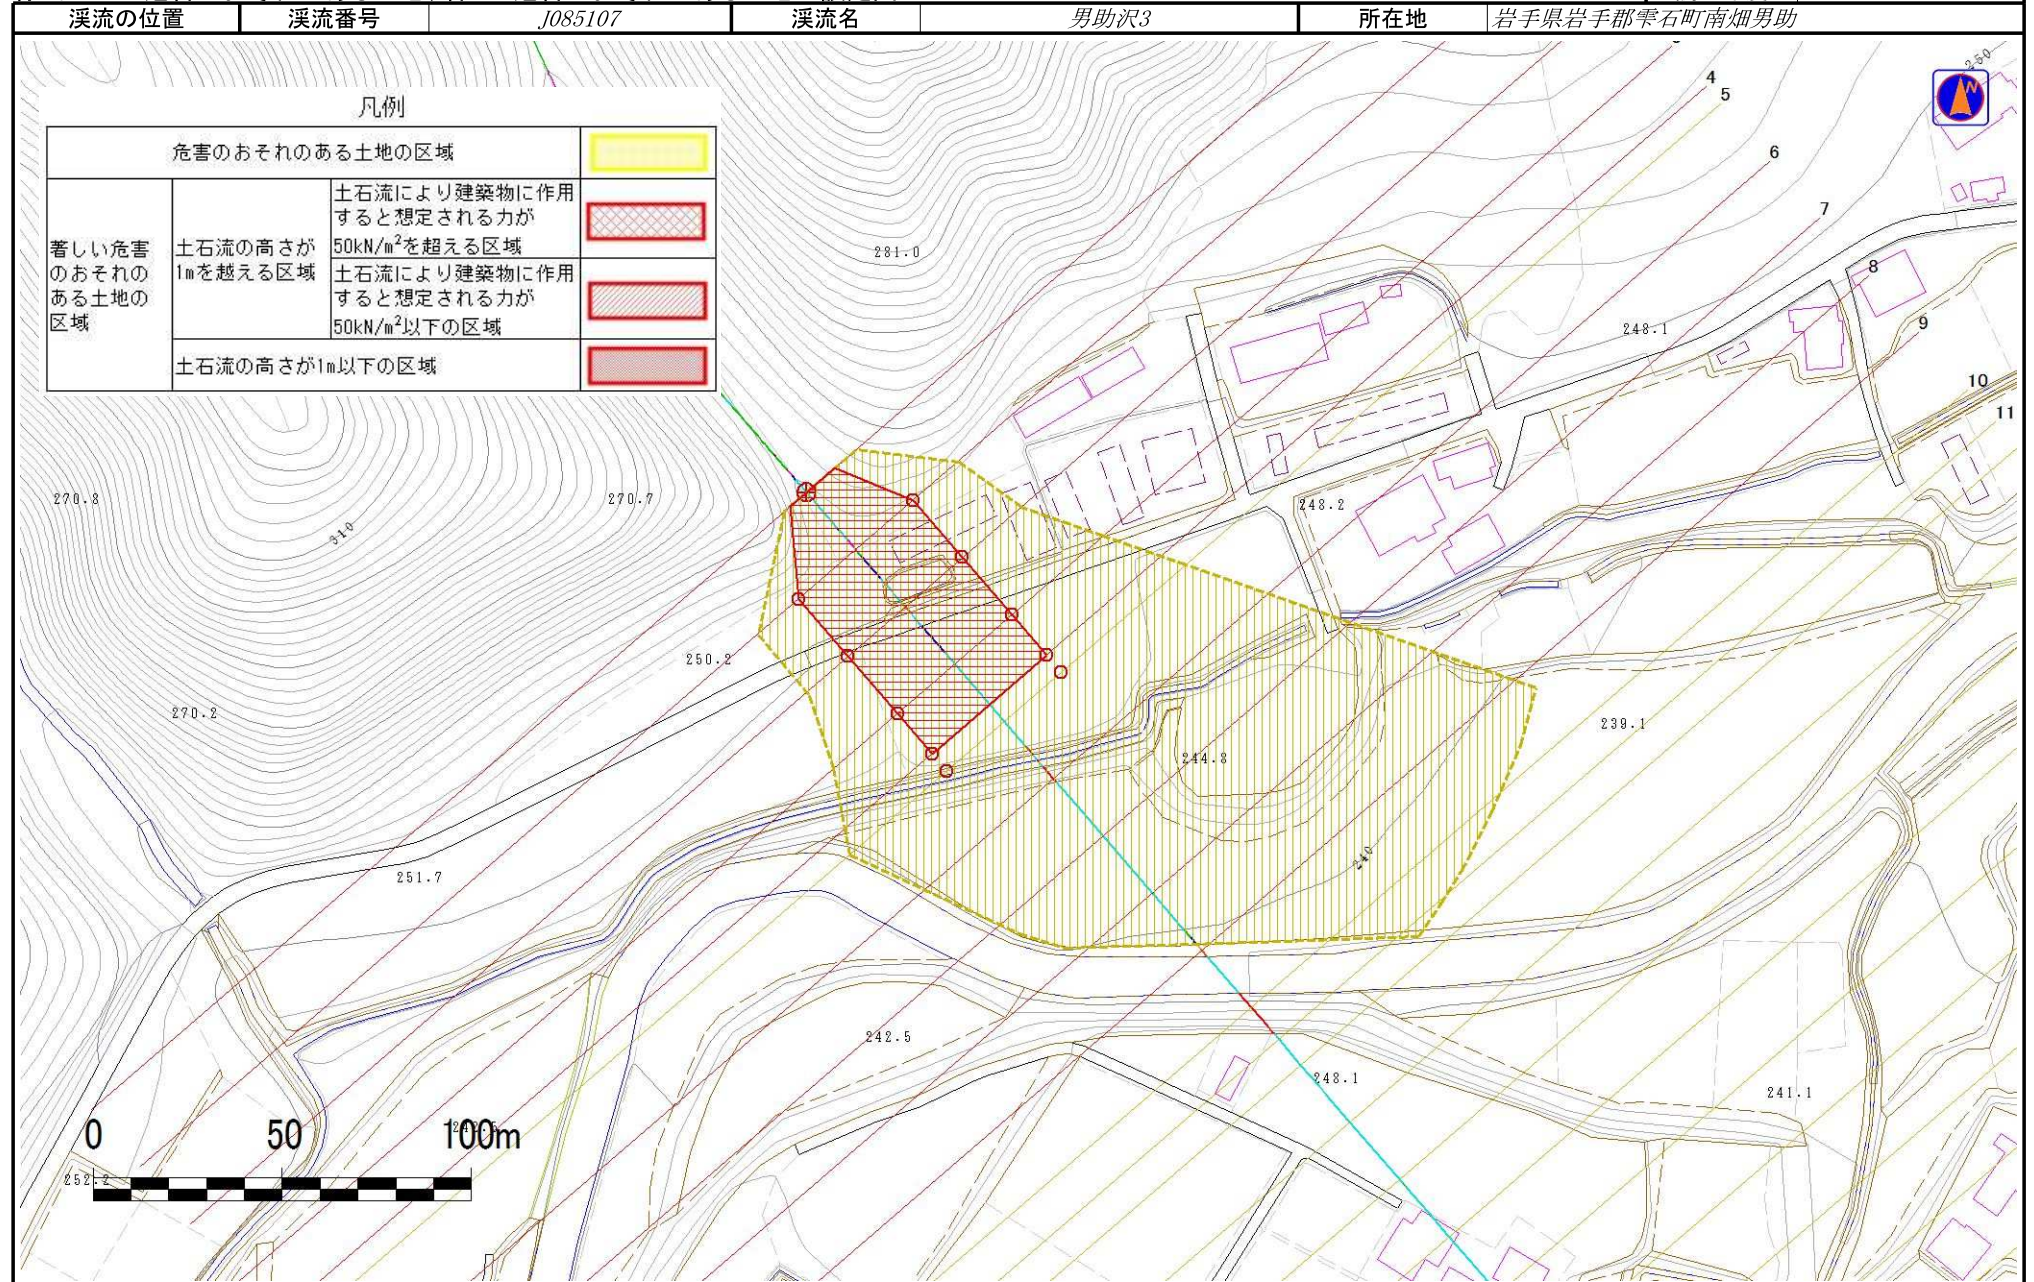

土石流区域調査

様式3-2 建築物に作用すると想定される衝撃に関する事項

調査年度 平成24年度

渓流の位置		渓流番号	J085107		渓流名	男助沢3		所在地	岩手県岩手郡雫石町南畑男助	
横断測線番号	土石流の高さh(m)	土石流の流体力Fd(kN/㎡)	建築物の耐力P2(kN/㎡)	横断測線番号	土石流の高さh(m)	土石流の流体力Fd(kN/㎡)	建築物の耐力P2(kN/㎡)			
No.0	1.62	23.42	5.46	No.30	0.00	0.00	0.00			
No.1	0.92	9.96	8.17	No.31	0.00	0.00	0.00			
No.2	0.93	9.30	8.10	No.32	0.00	0.00	0.00			
No.3	0.94	8.74	8.03							
No.4	0.96	7.96	7.90							
No.5	0.97	7.41	7.80							
No.6	0.89	8.78	8.35							
No.7	0.91	8.56	8.26							
No.8	0.92	8.35	8.18							
No.9	0.89	8.80	8.36							
No.10	0.97	7.49	7.83							
No.11	1.27	3.42	6.41							
No.12	1.30	3.22	6.30							
No.13	1.44	2.52	5.87							
No.14	1.75	1.67	5.23							
No.15	3.09	0.53	4.50							
No.16	0.00	0.00	0.00							
No.17	0.00	0.00	0.00							
No.18	0.00	0.00	0.00							
No.19	0.00	0.00	0.00							
No.20	0.00	0.00	0.00							
No.21	0.00	0.00	0.00							
No.22	0.00	0.00	0.00							
No.23	0.00	0.00	0.00							
No.24	0.00	0.00	0.00							
No.25	0.00	0.00	0.00							
No.26	0.00	0.00	0.00							
No.27	0.00	0.00	0.00							
No.28	0.00	0.00	0.00							
No.29	0.00	0.00	0.00							