


土砂災害防止に関する基礎調査(土石流)

表紙 位置図、概況図

自然現象の種類	土石流
溪流番号	J085108
水系名	北上川
河川名	-
溪流名	男助沢4
所在地	岩手県岩手郡雫石町南畑男助
調査機関	岩手県盛岡広域振興局土木部



位置図(S=1:200,000)

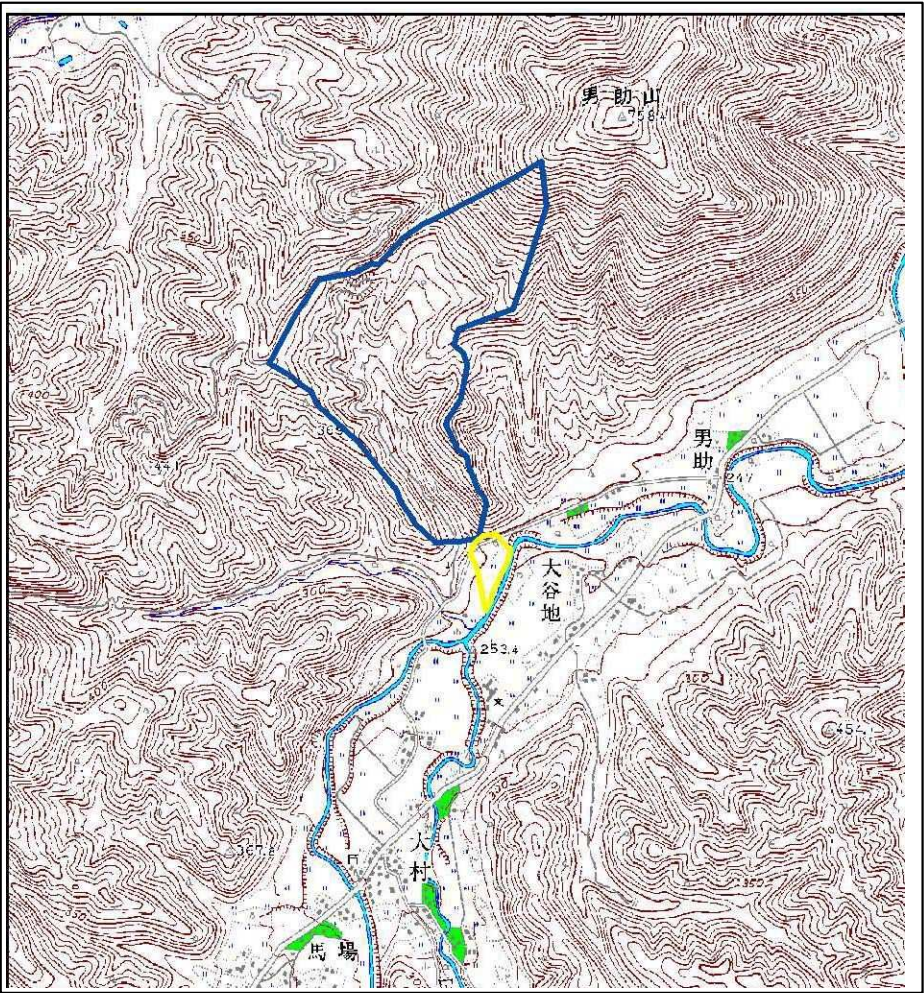


概況図(S=1:25,000)

岩手県

土石流区域調書

様式3-1 危害のおそれのある土地、著しい危害のおそれのある土地の設定図

調査年度 平成24年度

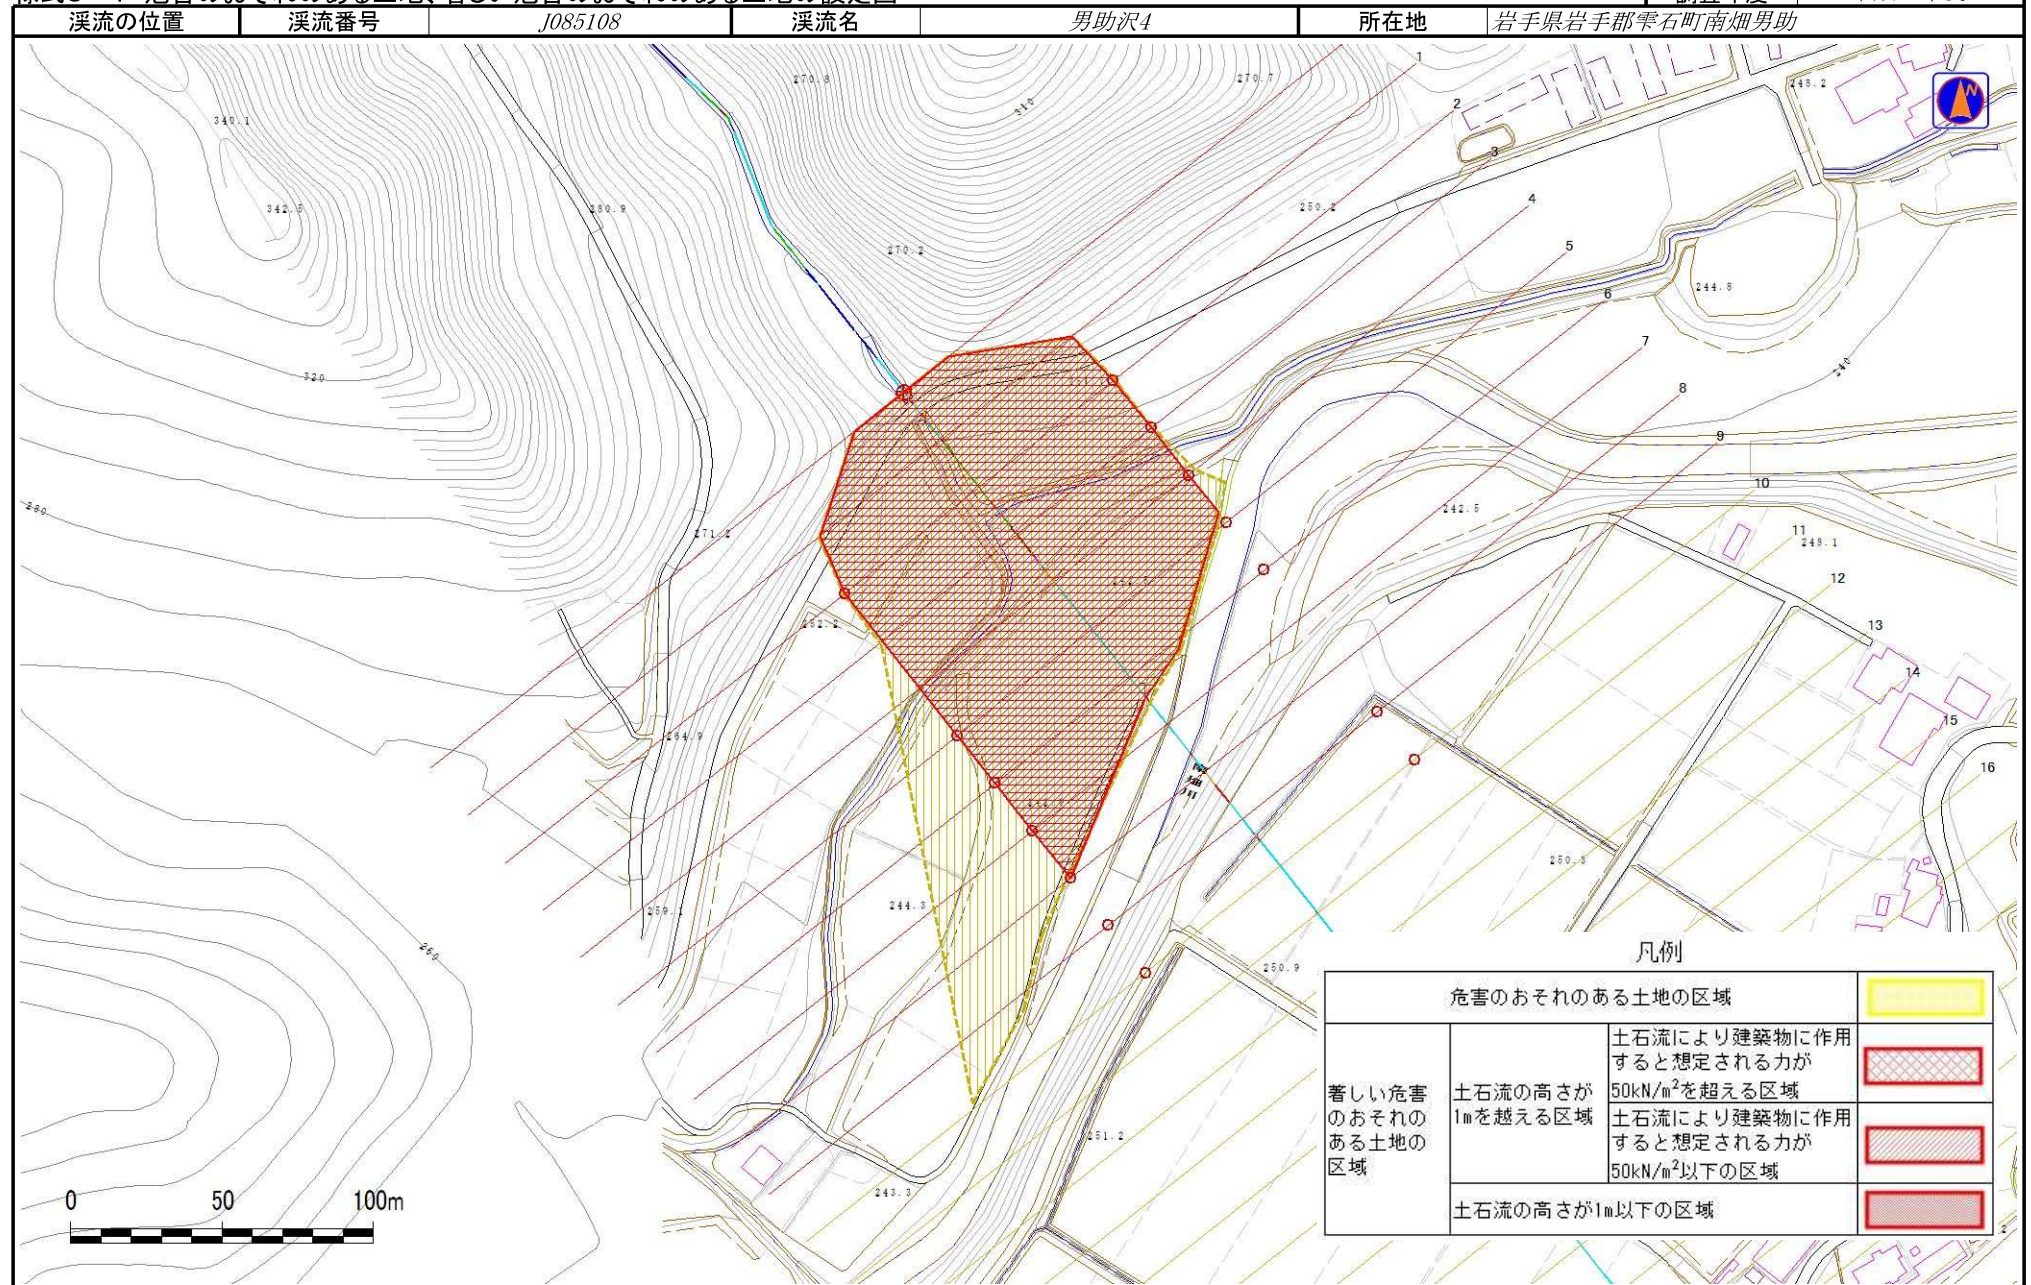

土石流区域調査

様式3-2 建築物に作用すると想定される衝撃に関する事項

調査年度 平成24年度

渓流の位置		渓流番号	J085108		渓流名	男助沢4	所在地	岩手県岩手郡雫石町南畑男助
横断測線番号	土石流の高さh(m)	土石流の流体力Fd(kN/m ²)	建築物の耐力P2(kN/m ²)	横断測線番号	土石流の高さh(m)	土石流の流体力Fd(kN/m ²)	建築物の耐力P2(kN/m ²)	
No.0	3.91	34.75	4.50					
No.1	2.21	14.83	4.70					
No.2	2.10	14.41	4.79					
No.3	2.00	15.93	4.89					
No.4	1.86	18.46	5.07					
No.5	1.92	17.21	4.98					
No.6	1.96	16.53	4.93					
No.7	1.93	17.10	4.97					
No.8	2.01	15.74	4.88					
No.9	3.38	4.57	4.50					
No.10	4.13	3.08	4.50					
No.11	0.00	0.00	0.00					
No.12	0.00	0.00	0.00					
