



土砂災害防止に関する基礎調査(土石流)

表紙 位置,位置図

自然現象の種類	土石流
溪流番号	A157108
水系名	気仙川
河川名	気仙川
溪流名	野形の沢(4)
所在地	気仙郡住田町野形
調査機関	岩手県沿岸広域振興局土木部大船渡土木センター

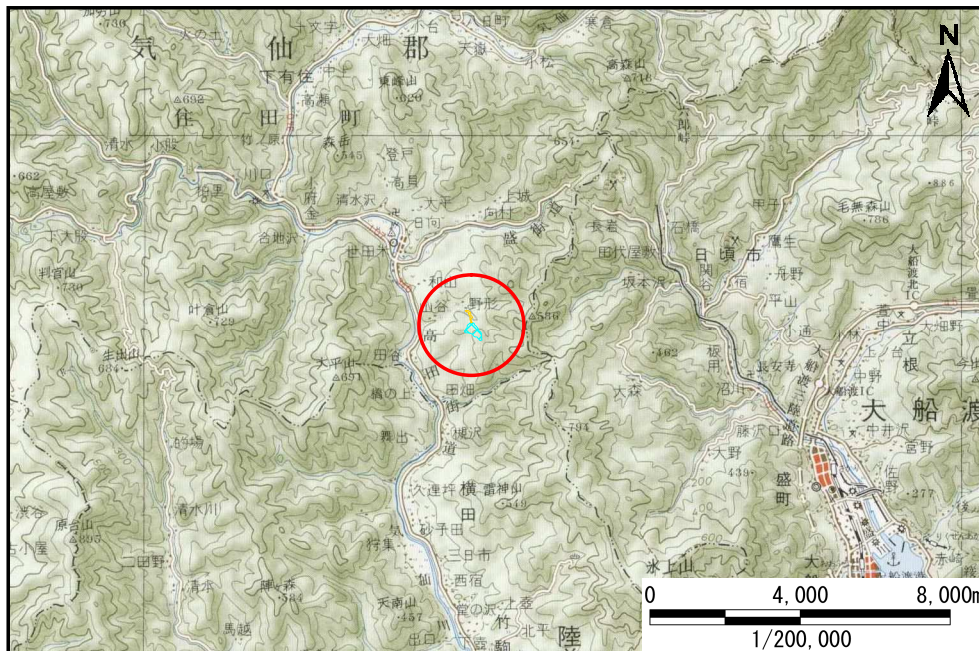

位置図(S=1/200,000)

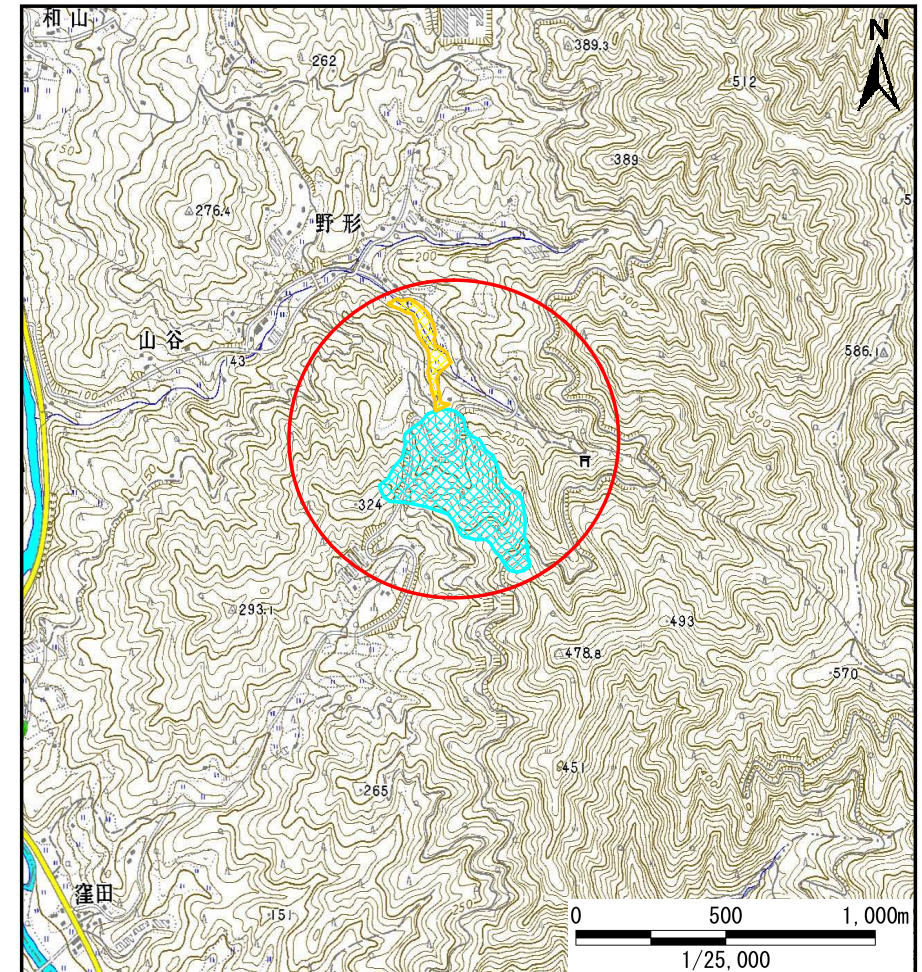


概況図(S=1/25,000)

土石流区域調査

様式3-1 危害のおそれのある土地、著しい危害のおそれのある土地の設定図

調査年度	平成24年度
所在地	気仙郡住田町野形

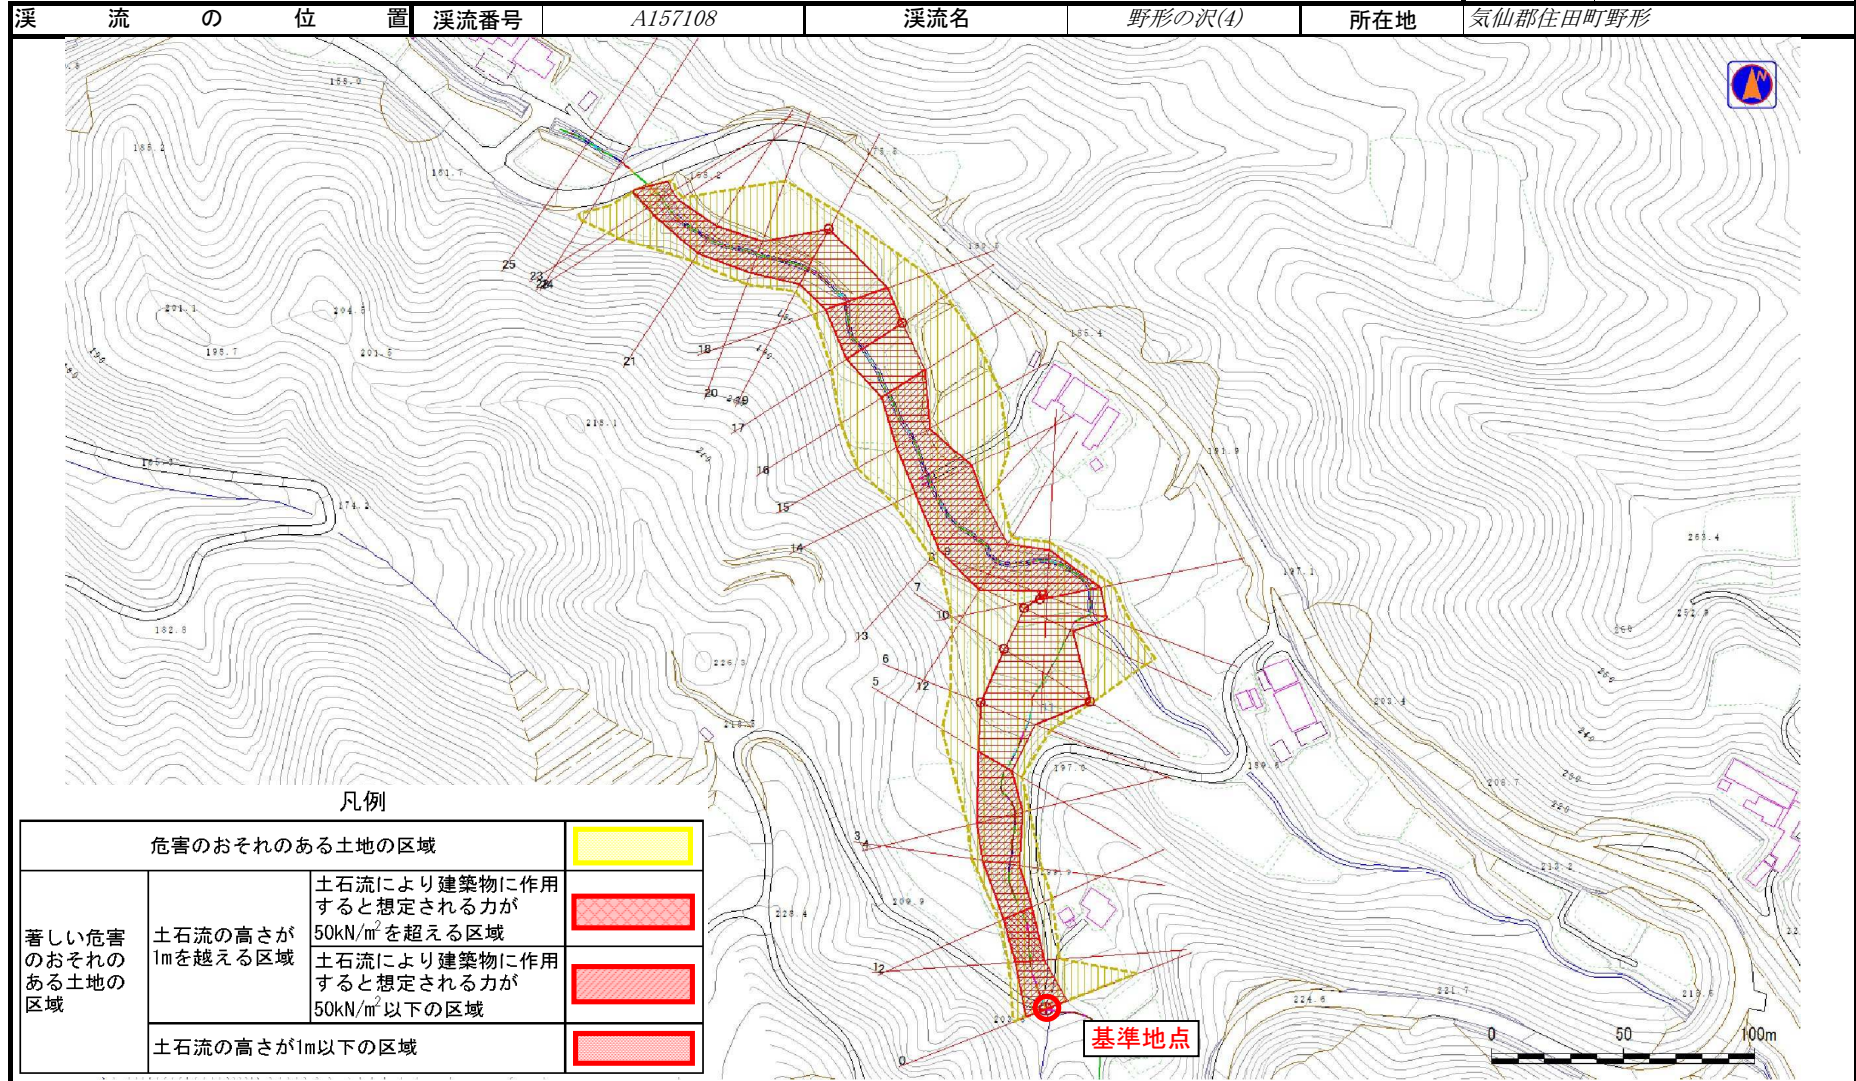

土 石 流 区 域 調 書

様式3ー2 建築物に作用すると想定される衝撃に関する事項

調査年度 平成24年度

渓 流 の 位 置				調査年度			
渓流番号 A157108				気仙郡住田町野形			
渓流名 野形の沢(4)				所在地			
横断測線番号	土石流の高さh(m)	土石流の流体力Fd(kN/m ²)	建築物の耐力P2(kN/m2)	横断測線番号	土石流の高さh(m)	土石流の流体力Fd(kN/m ²)	建築物の耐力P2(kN/m2)
No.0	1.37	35.29	6.08				
No.1	1.72	47.41	5.27				
No.2	1.61	50.41	5.48				
No.3	1.48	32.77	5.77				
No.4	1.27	24.99	6.39				
No.5	1.42	29.43	5.91				
No.6	0.80	13.22	9.14				
No.7	0.79	13.69	9.27				
No.8	0.79	13.53	9.23				
No.9	0.79	13.53	9.23				
No.10	0.79	13.56	9.23				
No.11	1.35	25.55	6.12				
No.12	1.18	18.57	6.74				
No.13	1.03	14.37	7.46				
No.14	1.08	14.81	7.22				
No.15	1.46	21.80	5.82				
No.16	1.23	15.66	6.56				
No.17	0.86	9.29	8.62				
No.18	1.08	11.37	7.20				
No.19	0.88	8.64	8.49				
No.20	1.58	18.04	5.54				
No.21	1.60	18.61	5.50				
No.22	1.76	22.57	5.22				
No.23	1.73	22.19	5.26				
No.24	1.12	12.35	6.99				
No.25	1.29	15.13	6.31				