



土砂災害防止に関する基礎調査(土石流)

表紙 位置,位置図

| | |
|---------|-------------|
| 自然現象の種類 | 土石流 |
| 溪流番号 | B137112 |
| 水系名 | 北上川 |
| 河川名 | 来内川 |
| 溪流名 | 同地沢 |
| 所在地 | 岩手県遠野市上郷町来内 |
| 調査機関 | 遠野土木センター |

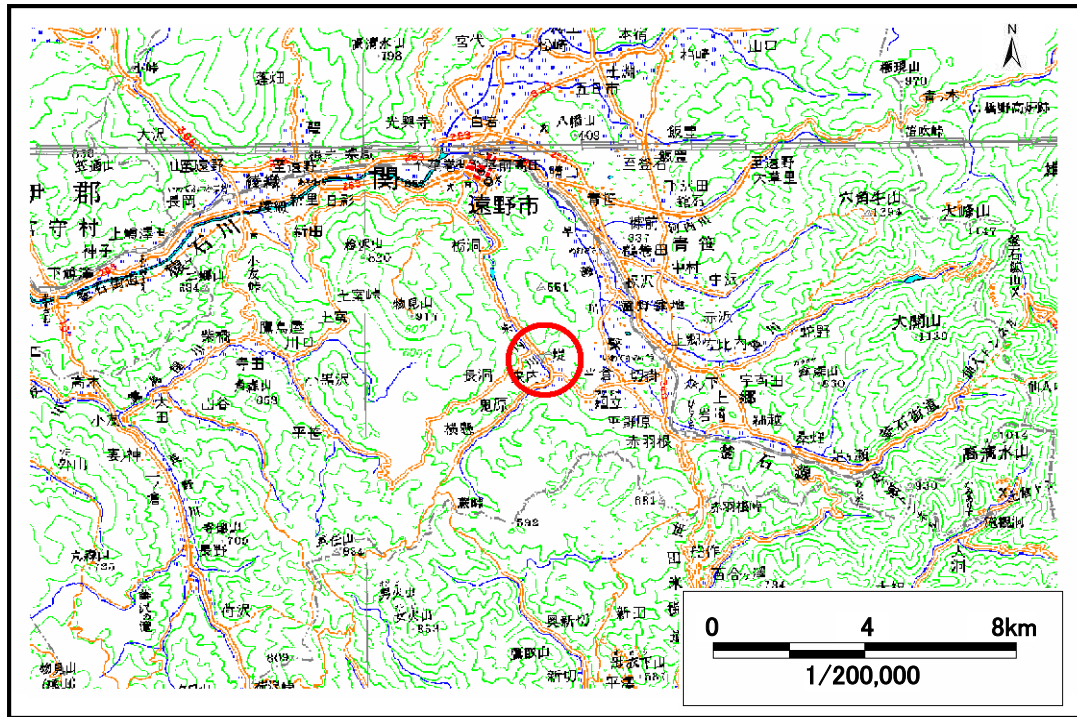

位置図(S=1:200,000)

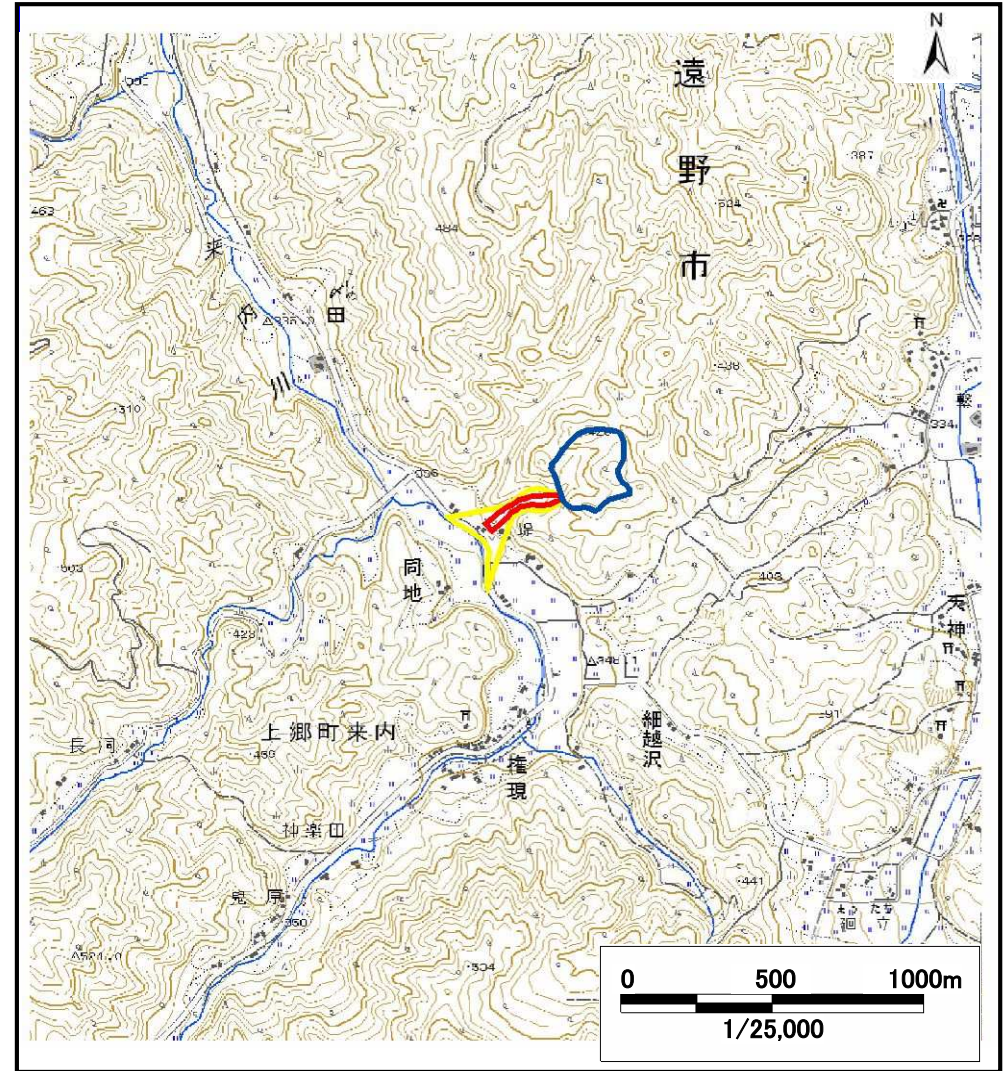


概況図(S=1:25,000)

土石流区域調査

様式3-1 危害のおそれのある土地、著しい危害のおそれのある土地の設定図

| | |
|------|-------------|
| 調査年度 | 平成19年度 |
| 所在地 | 岩手県遠野市上郷町来内 |

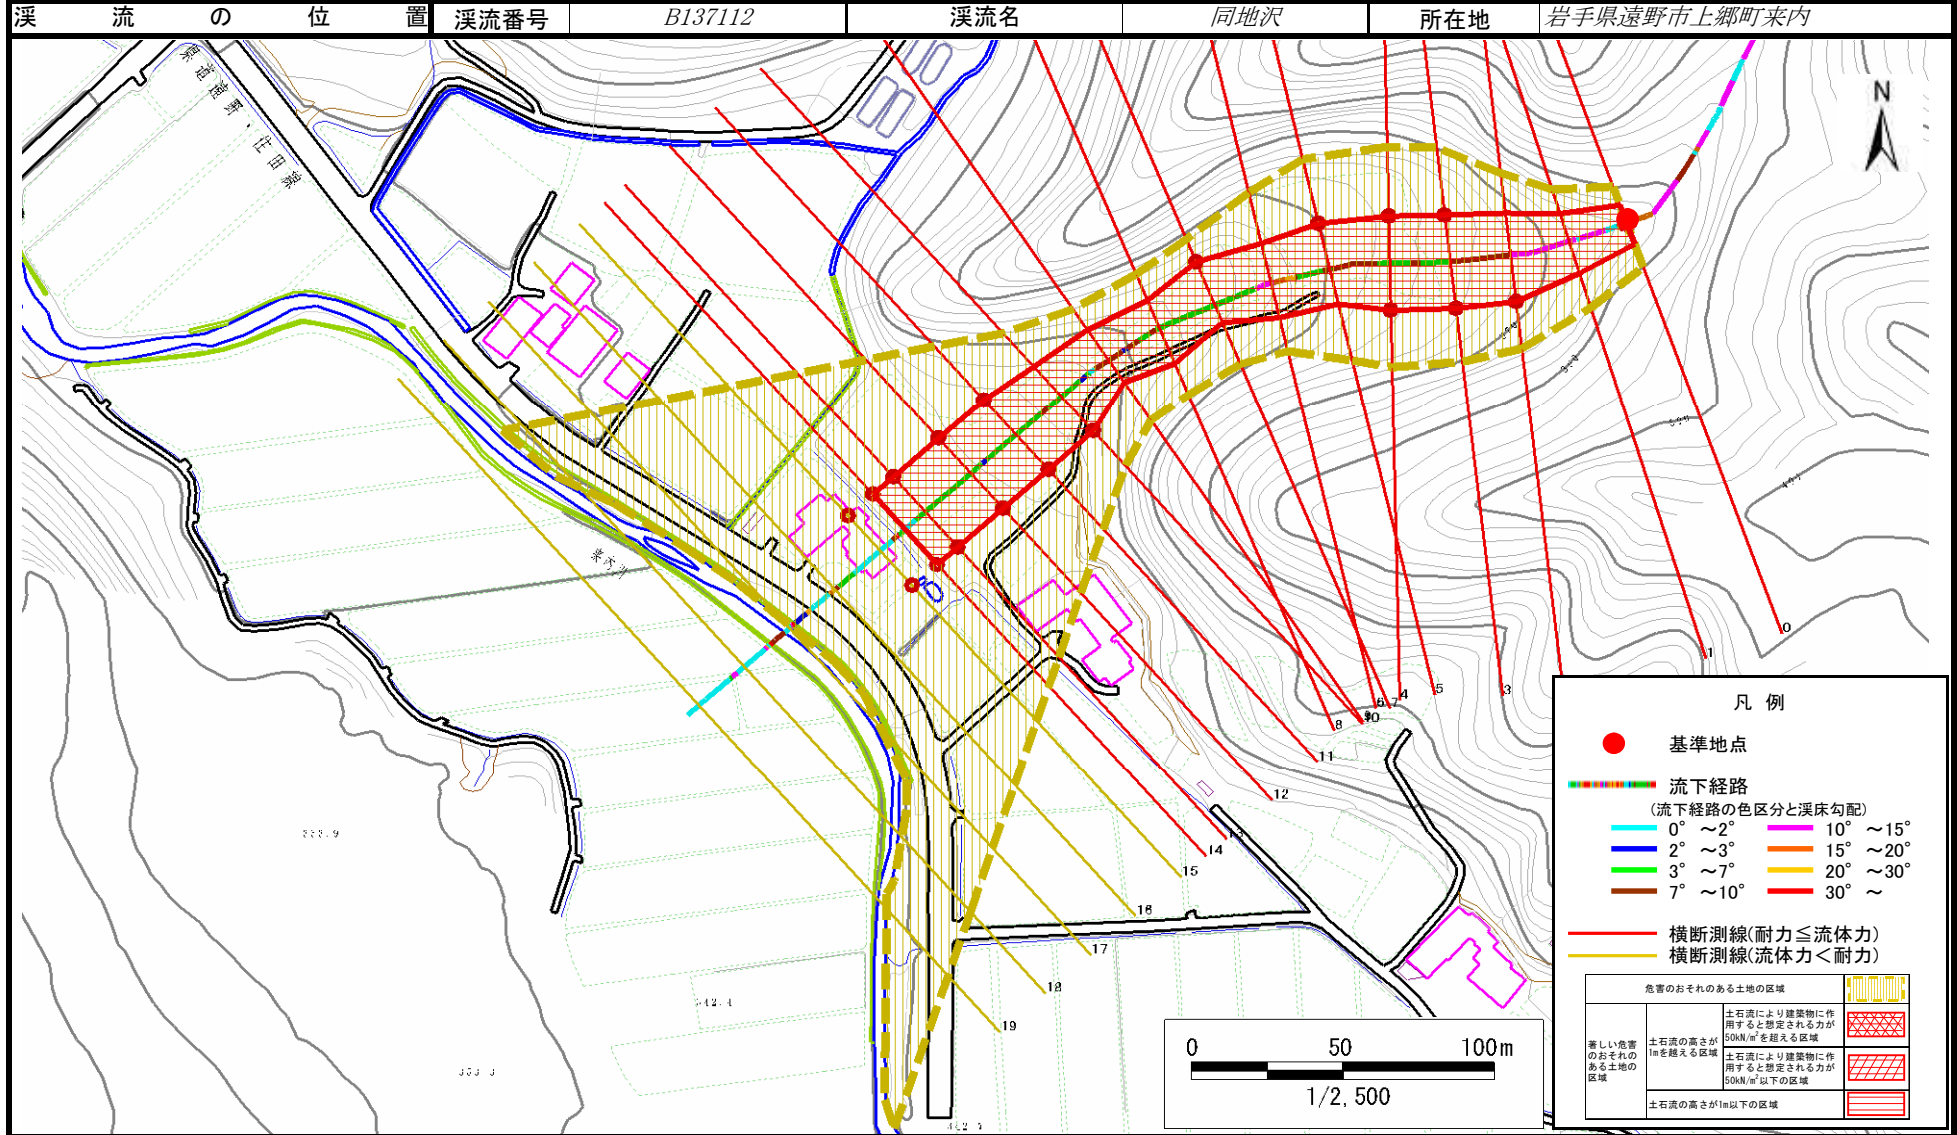

土石流区域調査書

様式3-2 建築物に作用すると想定される衝撃に関する事項

| | |
|------|--------|
| 調査年度 | 平成19年度 |
|------|--------|

| 渓流の位置 | | 渓流番号 | 渓流名 | | 所在地 | | |
|---------|-------------|-------------------------------|------------------------------|--------|-------------|-------------------------------|------------------------------|
| B137112 | | B137112 | 同地沢 | | 岩手県遠野市上郷町来内 | | |
| 横断測線番号 | 土石流の高さh(m) | 土石流の流体力Fd(kN/m ²) | 建築物の耐力P2(kN/m ²) | 横断測線番号 | 土石流の高さh(m) | 土石流の流体力Fd(kN/m ²) | 建築物の耐力P2(kN/m ²) |
| No.0 | 1.175664000 | 21.63692000 | 6.786460000 | | | | |
| No.1 | 0.907315000 | 16.19239000 | 8.290774000 | | | | |
| No.2 | 0.706413000 | 11.68285000 | 10.211480000 | | | | |
| No.3 | 0.698267000 | 11.95703000 | 10.313440000 | | | | |
| No.4 | 0.695746000 | 12.04383000 | 10.345480000 | | | | |
| No.5 | 0.684041000 | 12.45956000 | 10.497470000 | | | | |
| No.6 | 0.751119000 | 15.72726000 | 9.692251000 | | | | |
| No.7 | 0.661354000 | 13.32901000 | 10.807680000 | | | | |
| No.8 | 0.802262000 | 17.01422000 | 9.171116000 | | | | |
| No.9 | 0.841467000 | 17.71808000 | 8.815860000 | | | | |
| No.10 | 0.689323000 | 12.26933000 | 10.428230000 | | | | |
| No.11 | 0.701389000 | 11.85084000 | 10.274080000 | | | | |
| No.12 | 0.719855000 | 11.22635000 | 10.048400000 | | | | |
| No.13 | 0.720149000 | 10.40080000 | 10.044910000 | | | | |
| No.14 | 0.720817000 | 10.05466000 | 10.036960000 | | | | |
| No.15 | 0.721529000 | 9.80427500 | 10.028530000 | | | | |
| No.16 | 0.727089000 | 8.73728300 | 9.963200000 | | | | |
| No.17 | 0.733587000 | 8.02661600 | 9.888126000 | | | | |
| No.18 | 0.768211000 | 6.11006200 | 9.510127000 | | | | |
| No.19 | 0.798872000 | 5.19109100 | 9.203523000 | | | | |
| | | | | | | | |
| | | | | | | | |
| | | | | | | | |
| | | | | | | | |
| | | | | | | | |
| | | | | | | | |