



土砂災害防止に関する基礎調査(急傾斜地の崩壊)

表紙 概況、位置図

自然現象の種類	急傾斜地の崩壊
箇所番号	136B1024
箇所名	小友-2
所在地	遠野市小友町
調査機関	県北広域振興局土木部遠野土木センター

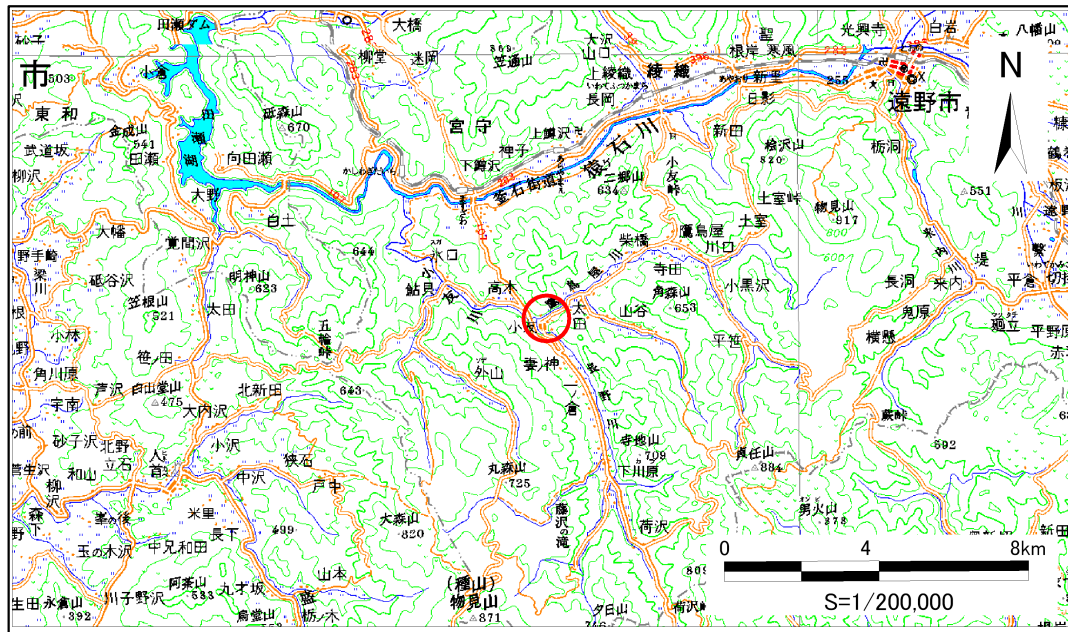

位置図(S=1:200,000)

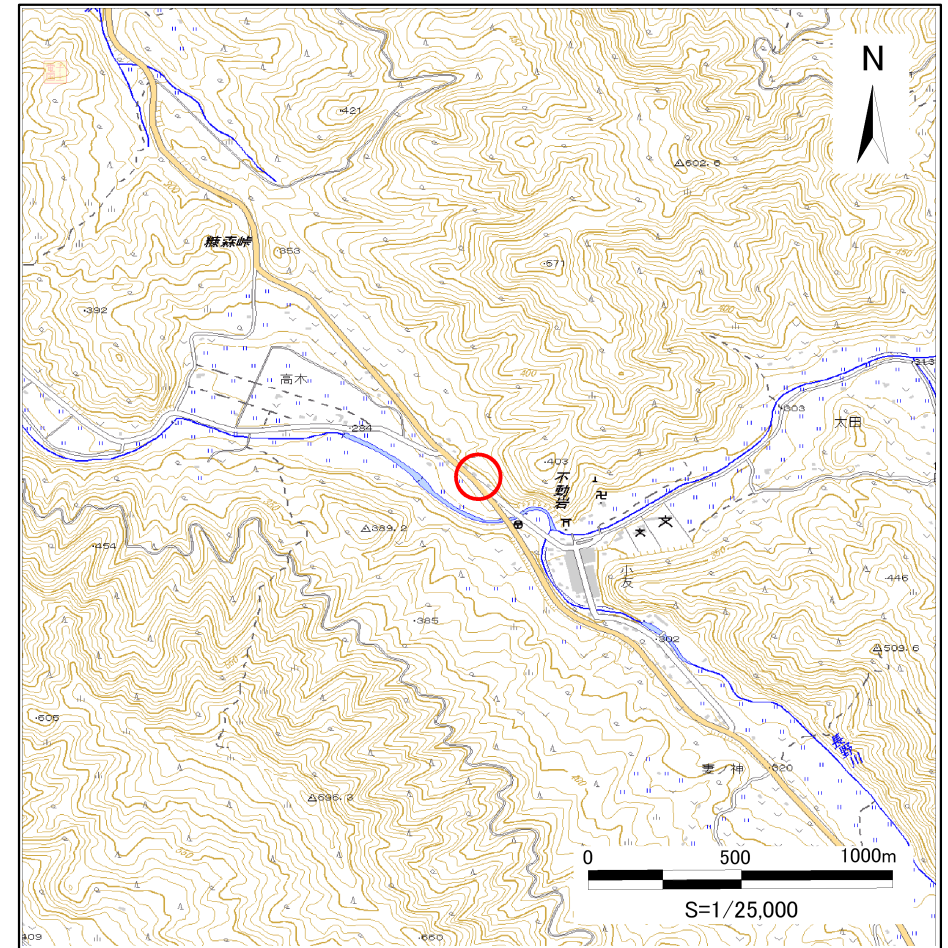

概況図(S=1:25,000)

急傾斜地の崩壊区域調書

様式3-1 危害のおそれのある土地、著しい危害のおそれのある土地の設定図

調査年度

平成24年度

急傾斜地の位置

箇所番号


136B1024

箇所名

小友-2

所在地

遠野市小友町

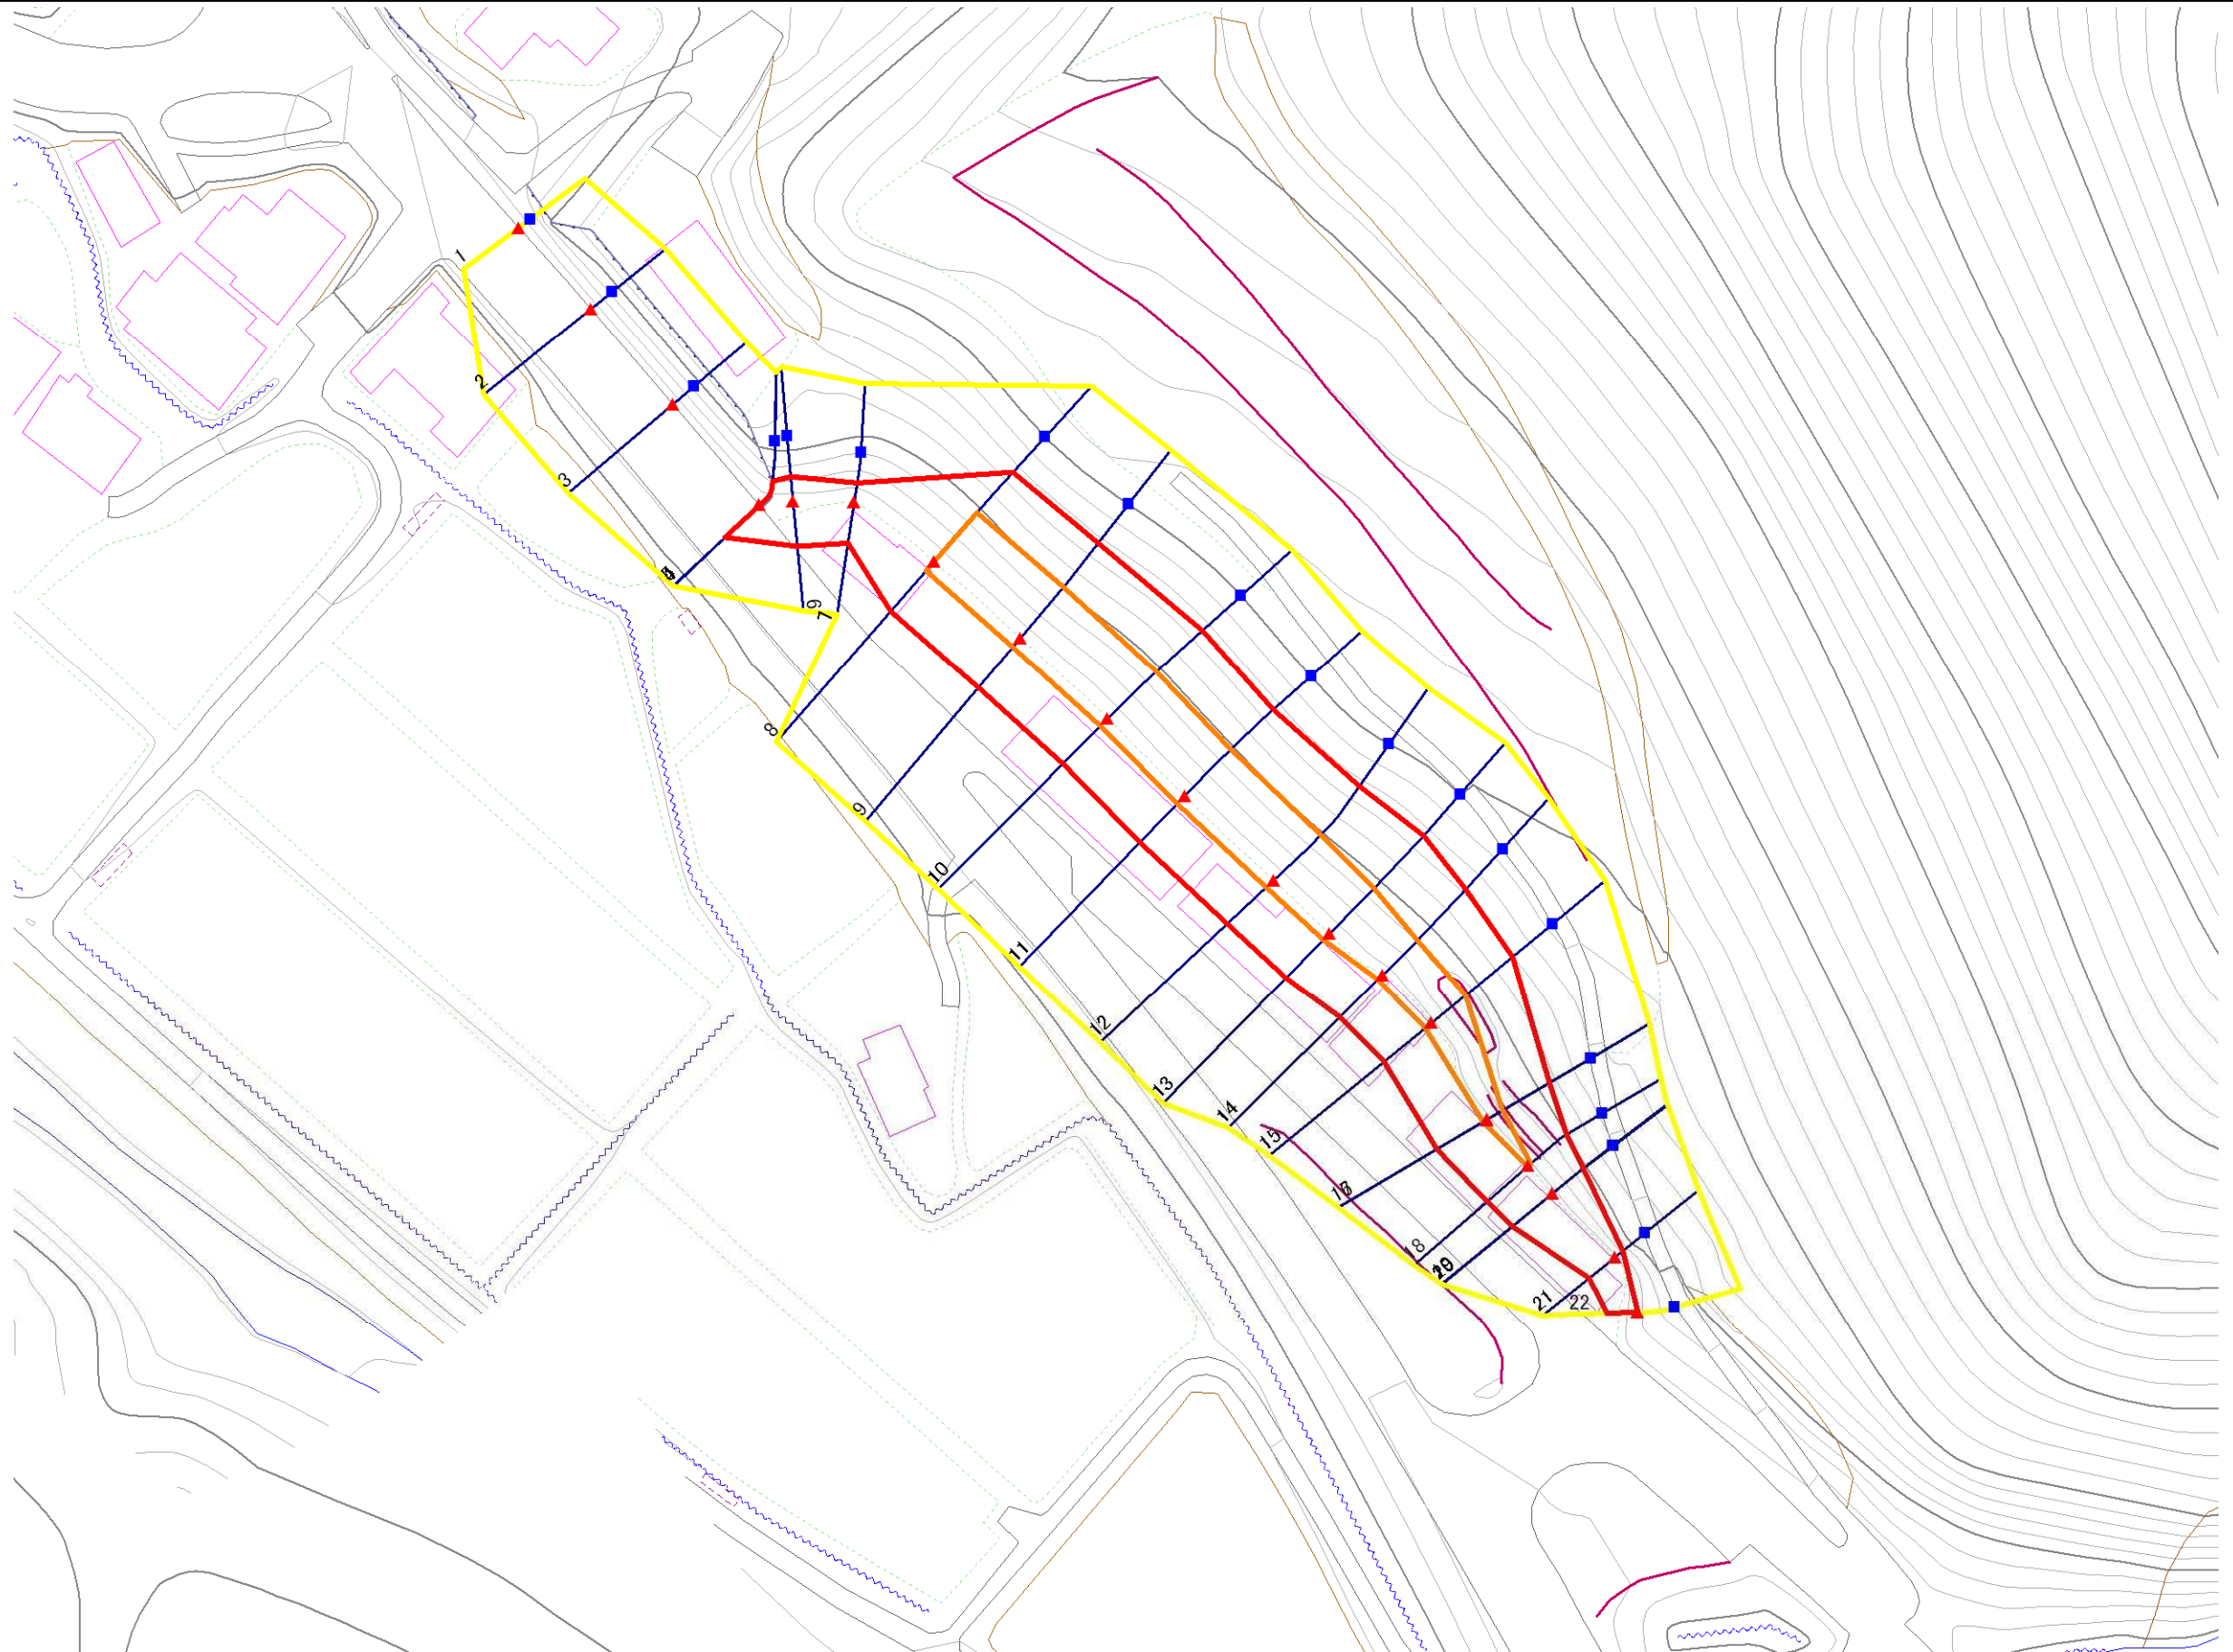


凡例

■ 上端
▲ 下端

— 横断測線

— 危険のおそれのある土地の区域
— 著しい危害のおそれのある土地の区域

— 土石等の移動による力が100kN/m²を超える範囲
— 土石等の堆積高が3mを超える範囲

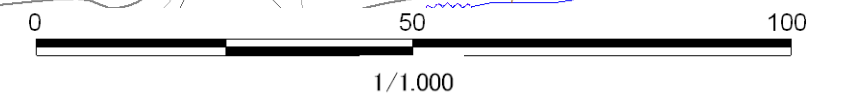

急傾斜地の崩壊区域調査

様式3-2 建築物に作用すると想定される衝撃に関する事項(1/2)

調査年度 平成24年度

急傾斜地の位置		箇所番号		136B1024		箇所名		小友-2		所在地		遠野市小友町				
横断 測線 番号	急傾斜地の下端に隣接する土地								急傾斜地内							
	土石等の移動の高さと力の大きさ				土石等の堆積高さと力の大きさ				土石等の移動の高さと力の大きさ				土石等の堆積高さと力の大きさ			
	区分	高さ (m)	下端からの距離 (m)	力の大きさ (kN/m ²)	区分	下端からの水平 距離(m)	高さ (m)	力の大きさ (kN/m ²)	区分	高さ (m)	上端からの比高 (m)	力の大きさ (kN/m ²)	区分	上端からの比高 (m)	高さ (m)	力の大きさ (kN/m ²)
1	100kN/m ² を超える	-	- ~ -	-	3mを超える	- ~ -	-	-	100kN/m ² を超える	-	- ~ -	-	3mを超える	- ~ -	-	-
	それ以外	-	- ~ -	-	それ以外	- ~ -	-	-	それ以外	-	- ~ -	-	それ以外	- ~ -	-	-
2	100kN/m ² を超える	-	- ~ -	-	3mを超える	- ~ -	-	-	100kN/m ² を超える	-	- ~ -	-	3mを超える	- ~ -	-	-
	それ以外	-	- ~ -	-	それ以外	- ~ -	-	-	それ以外	-	- ~ -	-	それ以外	- ~ -	-	-
3	100kN/m ² を超える	-	- ~ -	-	3mを超える	- ~ -	-	-	100kN/m ² を超える	-	- ~ -	-	3mを超える	- ~ -	-	-
	それ以外	-	- ~ -	-	それ以外	- ~ -	-	-	それ以外	-	- ~ -	-	それ以外	- ~ -	-	-
4	100kN/m ² を超える	-	- ~ -	-	3mを超える	- ~ -	-	-	100kN/m ² を超える	-	- ~ -	-	3mを超える	- ~ -	-	-
	それ以外	-	- ~ -	-	それ以外	- ~ -	-	-	それ以外	-	- ~ -	-	それ以外	- ~ -	-	-
5	100kN/m ² を超える	-	- ~ -	-	3mを超える	- ~ -	-	-	100kN/m ² を超える	-	- ~ -	-	3mを超える	- ~ -	-	-
	それ以外	1.00	0.00 ~ 6.85	86.74	それ以外	0.00 ~ 6.85	1.85	9.37	それ以外	1.00	5.00 ~ 8.60	86.74	それ以外	5.00 ~ 8.60	1.85	9.37
6	100kN/m ² を超える	-	- ~ -	-	3mを超える	- ~ -	-	-	100kN/m ² を超える	-	- ~ -	-	3mを超える	- ~ -	-	-
	それ以外	1.00	0.00 ~ 6.59	83.11	それ以外	0.00 ~ 6.59	1.83	9.25	それ以外	1.00	5.00 ~ 8.00	83.11	それ以外	5.00 ~ 8.00	1.83	9.25
7	100kN/m ² を超える	-	- ~ -	-	3mを超える	- ~ -	-	-	100kN/m ² を超える	-	- ~ -	-	3mを超える	- ~ -	-	-
	それ以外	1.00	0.00 ~ 5.95	74.55	それ以外	0.00 ~ 5.95	2.06	10.42	それ以外	1.00	5.00 ~ 8.20	74.55	それ以外	5.00 ~ 8.20	2.06	10.42
8	100kN/m ² を超える	1.00	0.00 ~ 1.78	127.32	3mを超える	- ~ -	-	-	100kN/m ² を超える	1.00	10.63 ~ 17.47	127.32	3mを超える	- ~ -	-	-
	それ以外	1.00	1.78 ~ 9.56	100.00	それ以外	0.00 ~ 9.56	2.30	11.64	それ以外	1.00	5.00 ~ 10.63	100.00	それ以外	5.00 ~ 17.47	2.30	11.64
9	100kN/m ² を超える	1.00	0.00 ~ 1.72	126.37	3mを超える	- ~ -	-	-	100kN/m ² を超える	1.00	10.72 ~ 17.50	126.37	3mを超える	- ~ -	-	-
	それ以外	1.00	1.72 ~ 9.51	100.00	それ以外	0.00 ~ 9.51	2.28	11.51	それ以外	1.00	5.00 ~ 10.72	100.00	それ以外	5.00 ~ 17.50	2.28	11.51
10	100kN/m ² を超える	1.00	0.00 ~ 1.56	123.81	3mを超える	- ~ -	-	-	100kN/m ² を超える	1.00	11.00 ~ 17.53	123.81	3mを超える	- ~ -	-	-
	それ以外	1.00	1.56 ~ 9.35	100.00	それ以外	0.00 ~ 9.35	2.23	11.25	それ以外	1.00	5.00 ~ 11.00	100.00	それ以外	5.00 ~ 17.53	2.23	11.25
11	100kN/m ² を超える	1.00	0.00 ~ 1.63	124.92	3mを超える	- ~ -	-	-	100kN/m ² を超える	1.00	10.82 ~ 17.33	124.92	3mを超える	- ~ -	-	-
	それ以外	1.00	1.63 ~ 9.41	100.00	それ以外	0.00 ~ 9.41	2.26	11.40	それ以外	1.00	5.00 ~ 10.82	100.00	それ以外	5.00 ~ 17.33	2.26	11.40
12	100kN/m ² を超える	1.00	0.00 ~ 1.53	123.27	3mを超える	- ~ -	-	-	100kN/m ² を超える	1.00	11.00 ~ 17.33	123.27	3mを超える	- ~ -	-	-
	それ以外	1.00	1.53 ~ 9.31	100.00	それ以外	0.00 ~ 9.31	2.23	11.25	それ以外	1.00	5.00 ~ 11.00	100.00	それ以外	5.00 ~ 17.33	2.23	11.25
13	100kN/m ² を超える	1.00	0.00 ~ 1.26	119.06	3mを超える	- ~ -	-	-	100kN/m ² を超える	1.00	11.57 ~ 17.32	119.06	3mを超える	- ~ -	-	-
	それ以外	1.00	1.26 ~ 9.04	100.00	それ以外	0.00 ~ 9.04	2.16	10.94	それ以外	1.00	5.00 ~ 11.57	100.00	それ以外	5.00 ~ 17.32	2.16	10.94
14	100kN/m ² を超える	1.00	0.00 ~ 1.07	116.14	3mを超える	- ~ -	-	-	100kN/m ² を超える	1.00	11.45 ~ 15.90	116.14	3mを超える	- ~ -	-	-
	それ以外	1.00	1.07 ~ 8.86	100.00	それ以外	0.00 ~ 8.86	2.18	11.00	それ以外	1.00	5.00 ~ 11.45	100.00	それ以外	5.00 ~ 15.90	2.18	11.00
15	100kN/m ² を超える	1.00	0.00 ~ 1.17	117.65	3mを超える	- ~ -	-	-	100kN/m ² を超える	1.00	10.94 ~ 15.25	117.65	3mを超える	- ~ -	-	-
	それ以外	1.00	1.17 ~ 8.95	100.00	それ以外	0.00 ~ 8.95	2.23	11.29	それ以外	1.00	5.00 ~ 10.94	100.00	それ以外	5.00 ~ 15.25	2.23	11.29

急傾斜地の崩壊区域調書

様式3-2 建築物に作用すると想定される衝撃に関する事項(2/2)

調査年度 平成24年度

急傾斜地の位置		箇所番号		136B1024		箇所名		小友-2		所在地		遠野市小友町				
横断 測線 番号	急傾斜地の下端に隣接する土地								急傾斜地内							
	土石等の移動の高さと力の大きさ				土石等の堆積高さと力の大きさ				土石等の移動の高さと力の大きさ				土石等の堆積高さと力の大きさ			
	区分	高さ (m)	下端からの距離 (m)	力の大きさ (kN/m ²)	区分	下端からの水平 距離(m)	高さ (m)	力の大きさ (kN/m ²)	区分	高さ (m)	上端からの比高 (m)	力の大きさ (kN/m ²)	区分	上端からの比高 (m)	高さ (m)	力の大きさ (kN/m ²)
16	100kN/m ² を超える	1.00	0.00 ~ 0.64	109.53	3mを超える	- ~ -	-	-	100kN/m ² を超える	1.00	10.64 ~ 12.56	109.53	3mを超える	- ~ -	-	-
	それ以外	1.00	0.64 ~ 8.43	100.00	それ以外	0.00 ~ 8.43	2.12	10.70	それ以外	1.00	5.00 ~ 10.64	100.00	それ以外	5.00 ~ 12.56	2.12	10.70
17	100kN/m ² を超える	1.00	0.00 ~ 0.64	109.55	3mを超える	- ~ -	-	-	100kN/m ² を超える	1.00	10.64 ~ 12.56	109.55	3mを超える	- ~ -	-	-
	それ以外	1.00	0.64 ~ 8.43	100.00	それ以外	0.00 ~ 8.43	2.12	10.70	それ以外	1.00	5.00 ~ 10.64	100.00	それ以外	5.00 ~ 12.56	2.12	10.70
18	100kN/m ² を超える	1.00	0.00 ~ 0.15	102.23	3mを超える	- ~ -	-	-	100kN/m ² を超える	1.00	10.64 ~ 11.04	102.23	3mを超える	- ~ -	-	-
	それ以外	1.00	0.15 ~ 7.94	100.00	それ以外	0.00 ~ 7.94	1.84	9.28	それ以外	1.00	5.00 ~ 10.64	100.00	それ以外	5.00 ~ 11.04	1.84	9.28
19	100kN/m ² を超える	-	- ~ -	-	3mを超える	- ~ -	-	-	100kN/m ² を超える	-	- ~ -	-	3mを超える	- ~ -	-	-
	それ以外	1.00	0.00 ~ 7.52	96.18	それ以外	0.00 ~ 7.52	1.91	9.67	それ以外	1.00	5.00 ~ 10.40	96.18	それ以外	5.00 ~ 10.40	1.91	9.67
20	100kN/m ² を超える	-	- ~ -	-	3mを超える	- ~ -	-	-	100kN/m ² を超える	-	- ~ -	-	3mを超える	- ~ -	-	-
	それ以外	1.00	0.00 ~ 7.51	96.03	それ以外	0.00 ~ 7.51	2.36	11.93	それ以外	1.00	5.00 ~ 10.38	96.03	それ以外	5.00 ~ 10.38	2.36	11.93
21	100kN/m ² を超える	-	- ~ -	-	3mを超える	- ~ -	-	-	100kN/m ² を超える	-	- ~ -	-	3mを超える	- ~ -	-	-
	それ以外	1.00	0.00 ~ 4.85	60.44	それ以外	0.00 ~ 4.85	2.14	10.82	それ以外	1.00	5.00 ~ 6.80	60.44	それ以外	5.00 ~ 6.80	2.14	10.82
22	100kN/m ² を超える	-	- ~ -	-	3mを超える	- ~ -	-	-	100kN/m ² を超える	-	- ~ -	-	3mを超える	- ~ -	-	-
	それ以外	1.00	0.00 ~ 4.52	56.35	それ以外	0.00 ~ 4.52	1.91	9.67	それ以外	1.00	5.00 ~ 5.00	56.35	それ以外	5.00 ~ 5.00	1.91	9.67
	100kN/m ² を超える		~		3mを超える	~			100kN/m ² を超える		~		3mを超える	~		
	それ以外		~		それ以外	~			それ以外		~		それ以外	~		
	100kN/m ² を超える		~		3mを超える	~			100kN/m ² を超える		~		3mを超える	~		
	それ以外		~		それ以外	~			それ以外		~		それ以外	~		
