


# 土砂災害防止に関する基礎調査(急傾斜地の崩壊)

表紙 概況、位置図

自然現象の種類	急傾斜地の崩壊
箇所番号	117C1001
箇所名	山田-12
所在地	下閉伊郡山田町山田第1地割
調査機関	沿岸広域振興局土木部宮古土木センター



概況図(S=1:200,000)

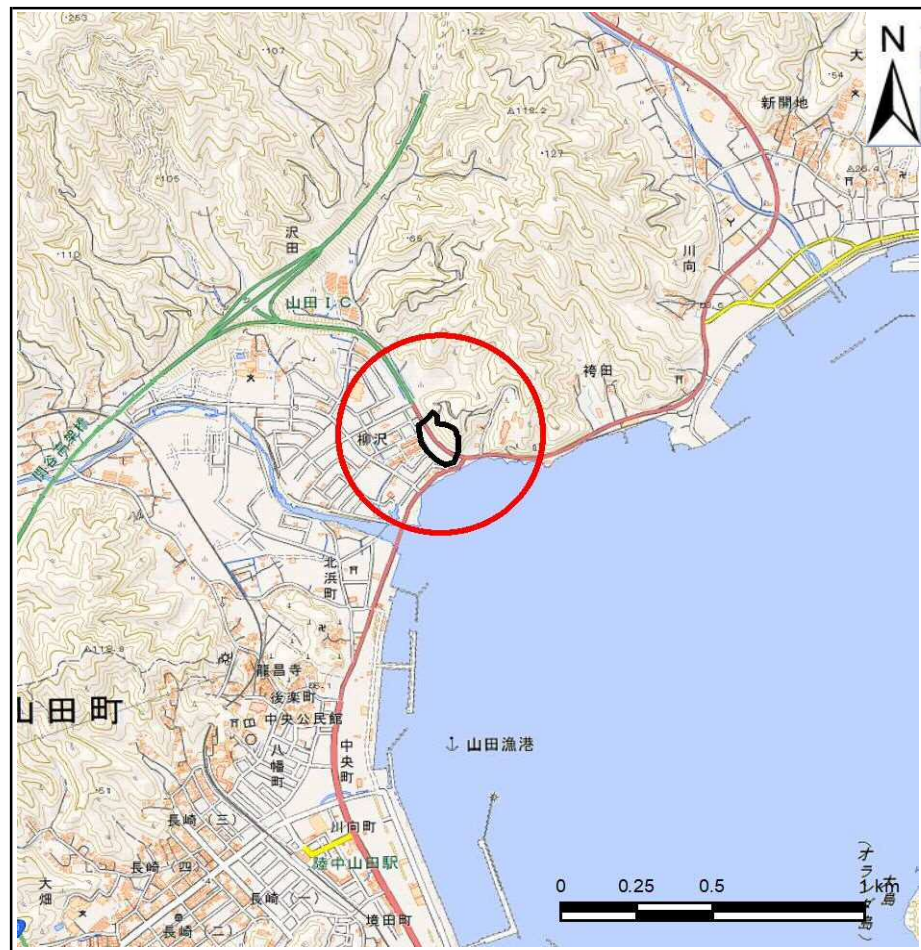

位置図(S=1:25,000)


国土地理院の電子地形図200000(地図画像)『盛岡』及び電子地形図25000(地図画像)『陸中山田』を掲載

# 急傾斜地の崩壊区域調書


様式3-1 危害のおそれのある土地、著しい危害のおそれのある土地の設定図

調査年度 平成30年度

急傾斜地の位置	箇所番号	117C1001	箇所名	山田-12	所在地	下閉伊郡山田町山田第1地割
---------	------	----------	-----	-------	-----	---------------

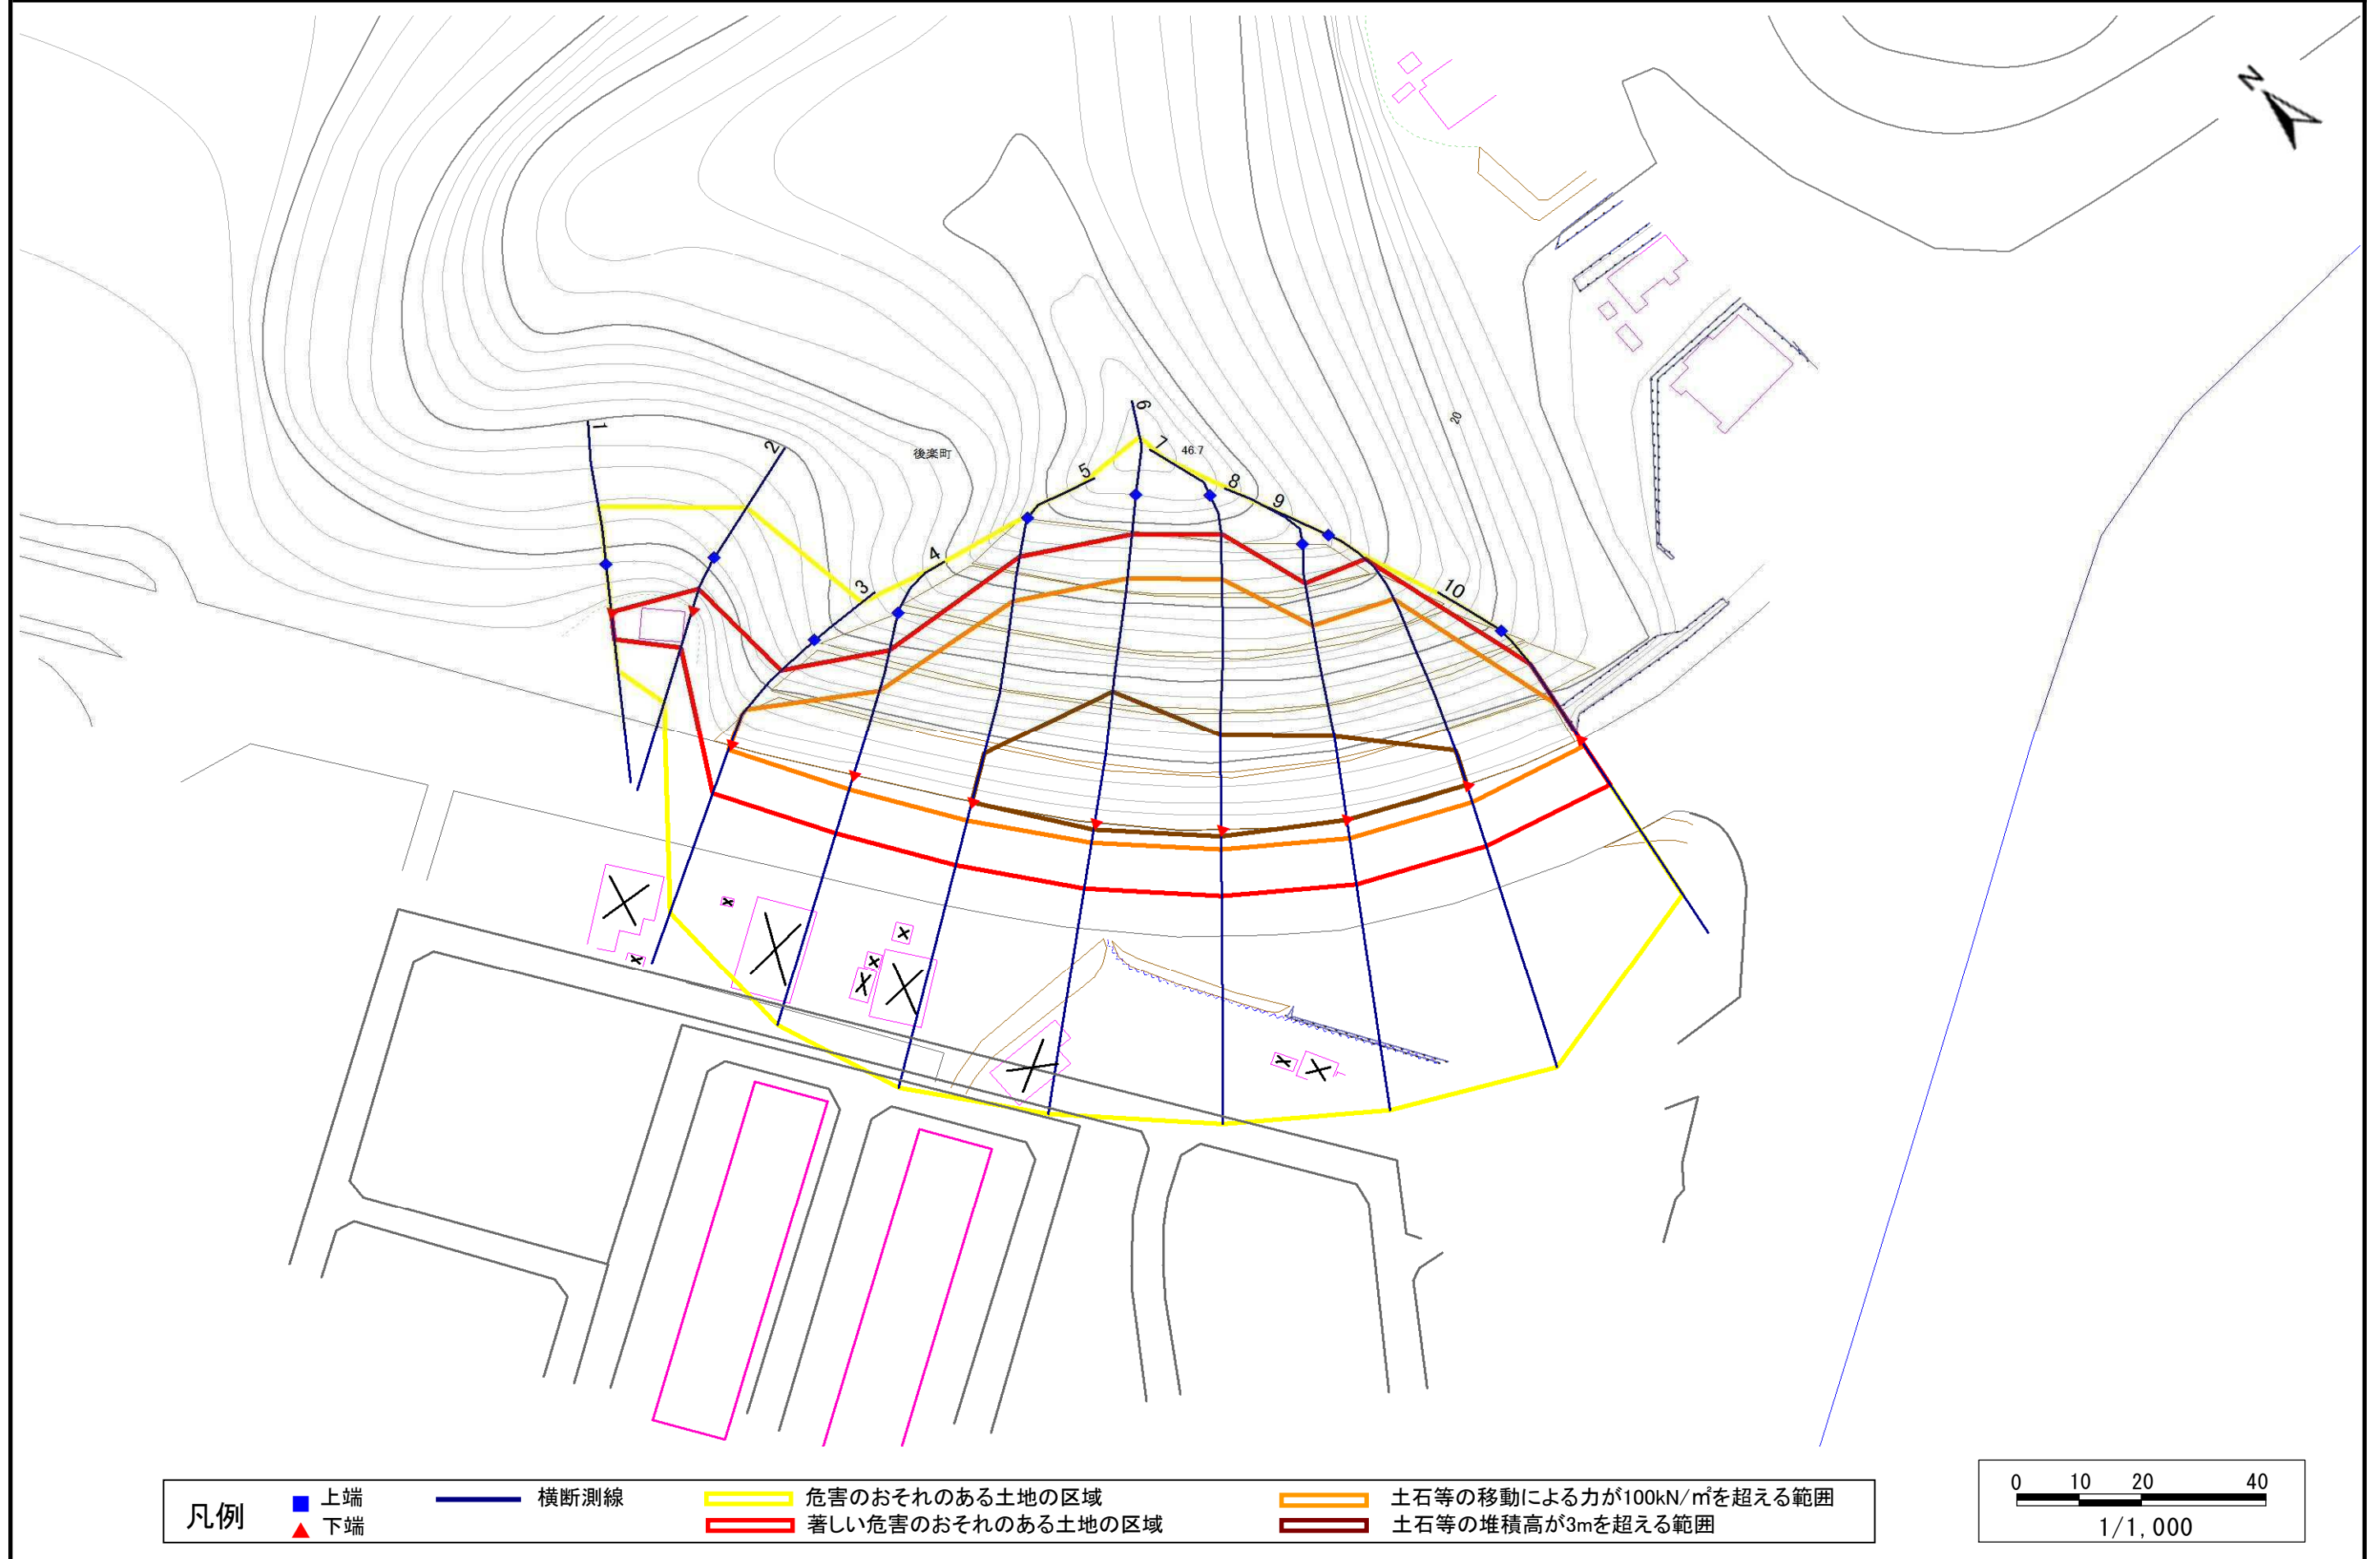

凡例	■ 上端	— 横断測線	▭ 危害のおそれのある土地の区域	▭ 土石等の移動による力が100kN/m <sup>2</sup> を超える範囲
	▲ 下端		▭ 著しい危害のおそれのある土地の区域	▭ 土石等の堆積高が3mを超える範囲

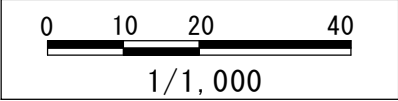

# 急傾斜地の崩壊区域調査

様式3-2 建築物に作用すると想定される衝撃に関する事項(1/1)

調査年度 平成30年度

急傾斜地の位置		箇所番号 117C1001			箇所名 山田-12				所在地 下関伊郡山田町山田第1地割		調査年度 平成30年度					
横断 測線 番号	急傾斜地の下端に隣接する土地								急傾斜地内							
	土石等の移動の高さと力の大きさ				土石等の堆積高さとの大きさ				土石等の移動の高さと力の大きさ				土石等の堆積高さとの大きさ			
	区分	高さ (m)	下端からの距離 (m)	力の大きさ (kN/m <sup>2</sup> )	区分	下端からの水平 距離(m)	高さ (m)	力の大きさ (kN/m <sup>2</sup> )	区分	高さ (m)	上端からの比高 (m)	力の大きさ (kN/m <sup>2</sup> )	区分	上端からの比高 (m)	高さ (m)	力の大きさ (kN/m <sup>2</sup> )
1	100kN/m <sup>2</sup> を超える	—	— ~ —	—	3mを超える	— ~ —	—	—	100kN/m <sup>2</sup> を超える	—	— ~ —	—	3mを超える	— ~ —	—	—
	それ以外	1.00	0.00 ~ 4.67	58.20	それ以外	0.00 ~ 0.00	1.62	8.67	それ以外	1.00	5.00 ~ 5.00	58.20	それ以外	5.00 ~ 5.00	1.62	8.67
2	100kN/m <sup>2</sup> を超える	—	— ~ —	—	3mを超える	— ~ —	—	—	100kN/m <sup>2</sup> を超える	—	— ~ —	—	3mを超える	— ~ —	—	—
	それ以外	1.00	0.00 ~ 6.65	83.92	それ以外	0.00 ~ 6.65	1.85	9.92	それ以外	1.00	5.00 ~ 8.19	83.92	それ以外	5.00 ~ 8.19	1.85	9.92
3	100kN/m <sup>2</sup> を超える	1.00	0.00 ~ 1.17	117.70	3mを超える	— ~ —	—	—	100kN/m <sup>2</sup> を超える	1.00	10.89 ~ 15.15	117.70	3mを超える	— ~ —	—	—
	それ以外	1.00	1.17 ~ 8.96	100.00	それ以外	0.00 ~ 8.96	2.24	12.00	それ以外	1.00	5.00 ~ 10.89	100.00	それ以外	5.00 ~ 15.15	2.24	12.00
4	100kN/m <sup>2</sup> を超える	1.00	0.00 ~ 2.59	140.66	3mを超える	— ~ —	—	—	100kN/m <sup>2</sup> を超える	1.00	10.53 ~ 22.07	140.66	3mを超える	— ~ —	—	—
	それ以外	1.00	2.59 ~ 10.37	100.00	それ以外	0.00 ~ 10.37	2.71	14.53	それ以外	1.00	5.00 ~ 10.53	100.00	それ以外	5.00 ~ 22.07	2.71	14.53
5	100kN/m <sup>2</sup> を超える	1.00	0.00 ~ 3.36	153.90	3mを超える	0.00 ~ 0.19	3.10	16.58	100kN/m <sup>2</sup> を超える	1.00	10.57 ~ 36.18	153.90	3mを超える	30.00 ~ 36.18	3.10	16.58
	それ以外	1.00	3.36 ~ 11.14	100.00	それ以外	0.19 ~ 11.14	3.00	16.05	それ以外	1.00	5.00 ~ 10.57	100.00	それ以外	5.00 ~ 30.00	3.00	16.05
6	100kN/m <sup>2</sup> を超える	1.00	0.00 ~ 3.51	156.66	3mを超える	0.00 ~ 1.27	3.60	19.29	100kN/m <sup>2</sup> を超える	1.00	10.55 ~ 41.68	156.66	3mを超える	25.00 ~ 41.68	3.60	19.29
	それ以外	1.00	3.51 ~ 11.30	100.00	それ以外	1.27 ~ 11.30	3.00	16.05	それ以外	1.00	5.00 ~ 10.55	100.00	それ以外	5.00 ~ 25.00	3.00	16.05
7	100kN/m <sup>2</sup> を超える	1.00	0.00 ~ 3.45	155.48	3mを超える	0.00 ~ 1.22	3.58	19.14	100kN/m <sup>2</sup> を超える	1.00	10.58 ~ 41.68	155.48	3mを超える	30.00 ~ 41.68	3.58	19.14
	それ以外	1.00	3.45 ~ 11.23	100.00	それ以外	1.22 ~ 11.23	3.00	16.05	それ以外	1.00	5.00 ~ 10.58	100.00	それ以外	5.00 ~ 30.00	3.00	16.05
8	100kN/m <sup>2</sup> を超える	1.00	0.00 ~ 3.42	155.03	3mを超える	0.00 ~ 0.25	3.13	16.75	100kN/m <sup>2</sup> を超える	1.00	10.54 ~ 35.67	155.03	3mを超える	25.00 ~ 35.67	3.13	16.75
	それ以外	1.00	3.42 ~ 11.21	100.00	それ以外	0.25 ~ 11.21	3.00	16.05	それ以外	1.00	5.00 ~ 10.54	100.00	それ以外	5.00 ~ 25.00	3.00	16.05
9	100kN/m <sup>2</sup> を超える	1.00	0.00 ~ 3.08	149.05	3mを超える	0.00 ~ 0.05	3.02	16.19	100kN/m <sup>2</sup> を超える	1.00	10.73 ~ 34.28	149.05	3mを超える	30.00 ~ 34.28	3.02	16.19
	それ以外	1.00	3.08 ~ 10.86	100.00	それ以外	0.05 ~ 10.86	3.00	16.05	それ以外	1.00	5.00 ~ 10.73	100.00	それ以外	5.00 ~ 30.00	3.00	16.05
10	100kN/m <sup>2</sup> を超える	1.00	0.00 ~ 1.33	120.23	3mを超える	— ~ —	—	—	100kN/m <sup>2</sup> を超える	1.00	10.73 ~ 15.51	120.23	3mを超える	— ~ —	—	—
	それ以外	1.00	1.33 ~ 9.12	100.00	それ以外	0.00 ~ 9.12	2.27	12.17	それ以外	1.00	5.00 ~ 10.73	100.00	それ以外	5.00 ~ 15.51	2.27	12.17
	100kN/m <sup>2</sup> を超える		~		3mを超える	~			100kN/m <sup>2</sup> を超える		~		3mを超える	~		
	それ以外		~		それ以外	~			それ以外		~		それ以外	~		
	100kN/m <sup>2</sup> を超える		~		3mを超える	~			100kN/m <sup>2</sup> を超える		~		3mを超える	~		
	それ以外		~		それ以外	~			それ以外		~		それ以外	~		
	100kN/m <sup>2</sup> を超える		~		3mを超える	~			100kN/m <sup>2</sup> を超える		~		3mを超える	~		
	それ以外		~		それ以外	~			それ以外		~		それ以外	~		
	100kN/m <sup>2</sup> を超える		~		3mを超える	~			100kN/m <sup>2</sup> を超える		~		3mを超える	~		
	それ以外		~		それ以外	~			それ以外		~		それ以外	~		