



# 土砂災害防止に関する基礎調査(土石流)

表紙 位置,位置図

|         |                  |
|---------|------------------|
| 自然現象の種類 | 土石流              |
| 溪流番号    | B041118          |
| 水系名     | 久慈川              |
| 河川名     | 川又川              |
| 溪流名     | 上小国の沢            |
| 所在地     | 岩手県久慈市山形町小国第12地割 |
| 調査機関    | 県北広域振興局土木部       |

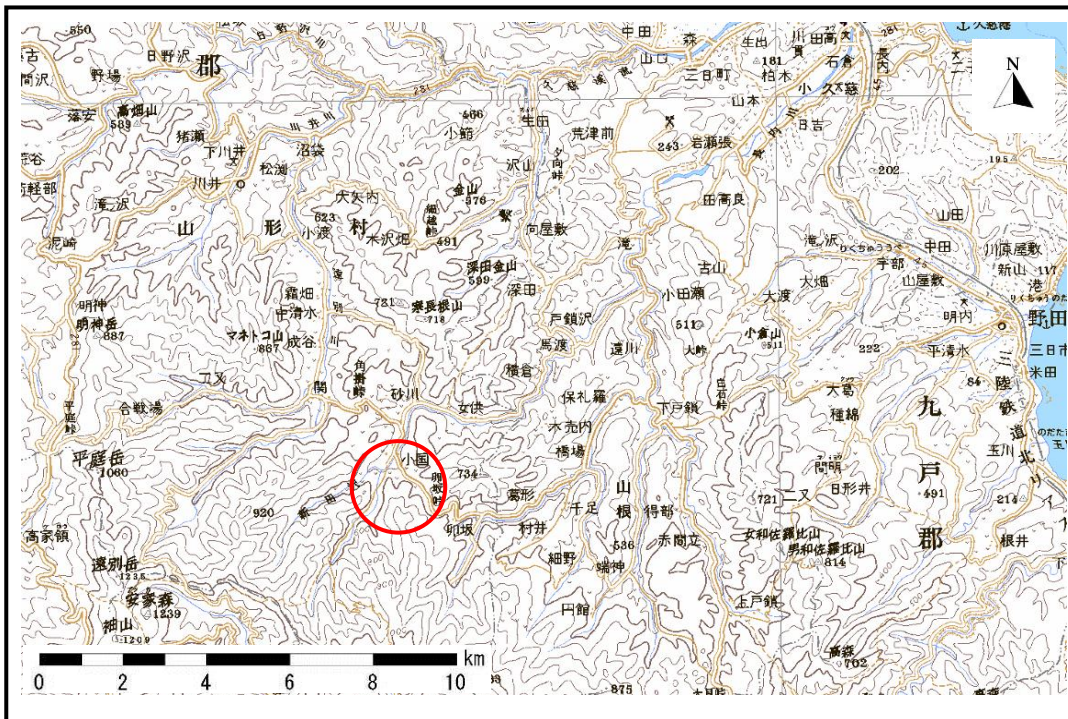

位置図(S=1:200,000)

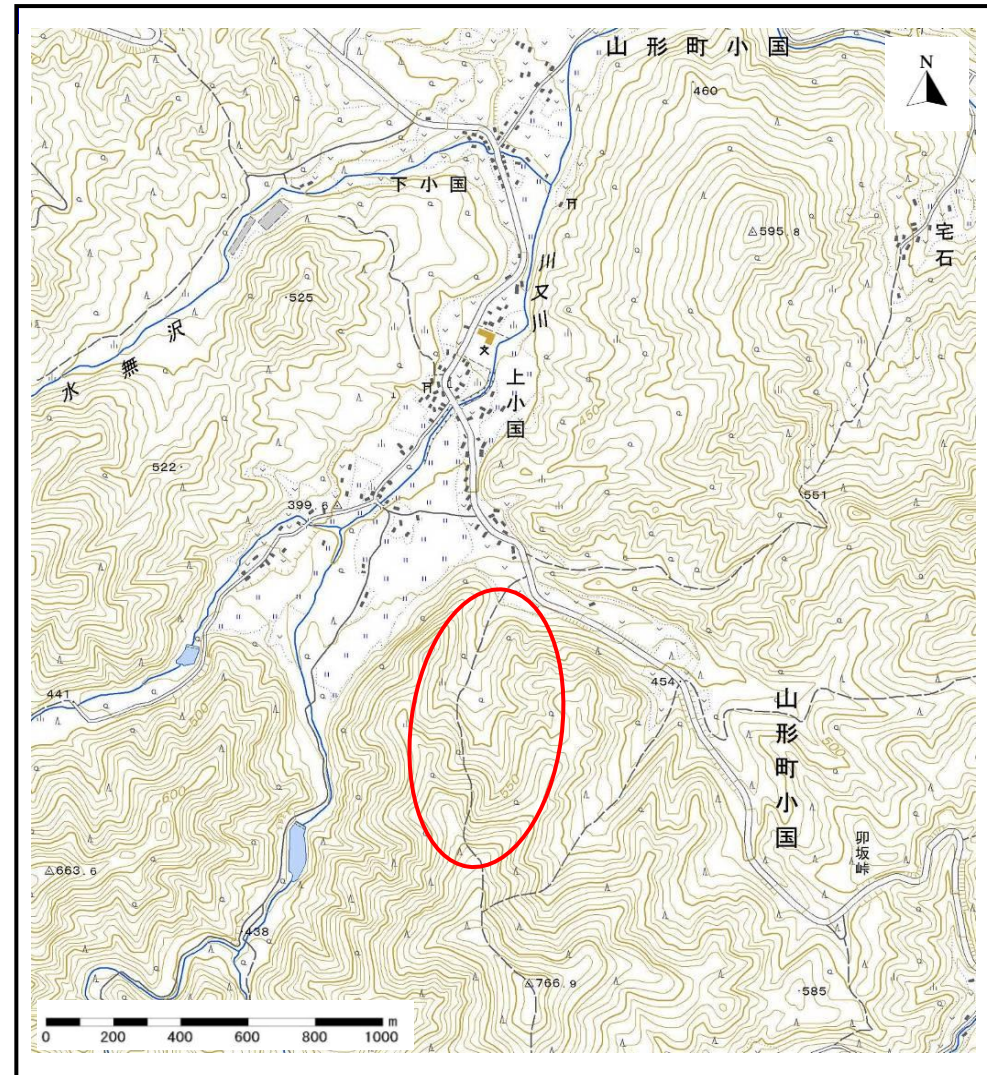


概況図(S=1:25,000)



# 土石流区域調査

様式3-1 危害のおそれのある土地、著しい危害のおそれのある土地の設定図(全体図)

調査年度 平成22年度

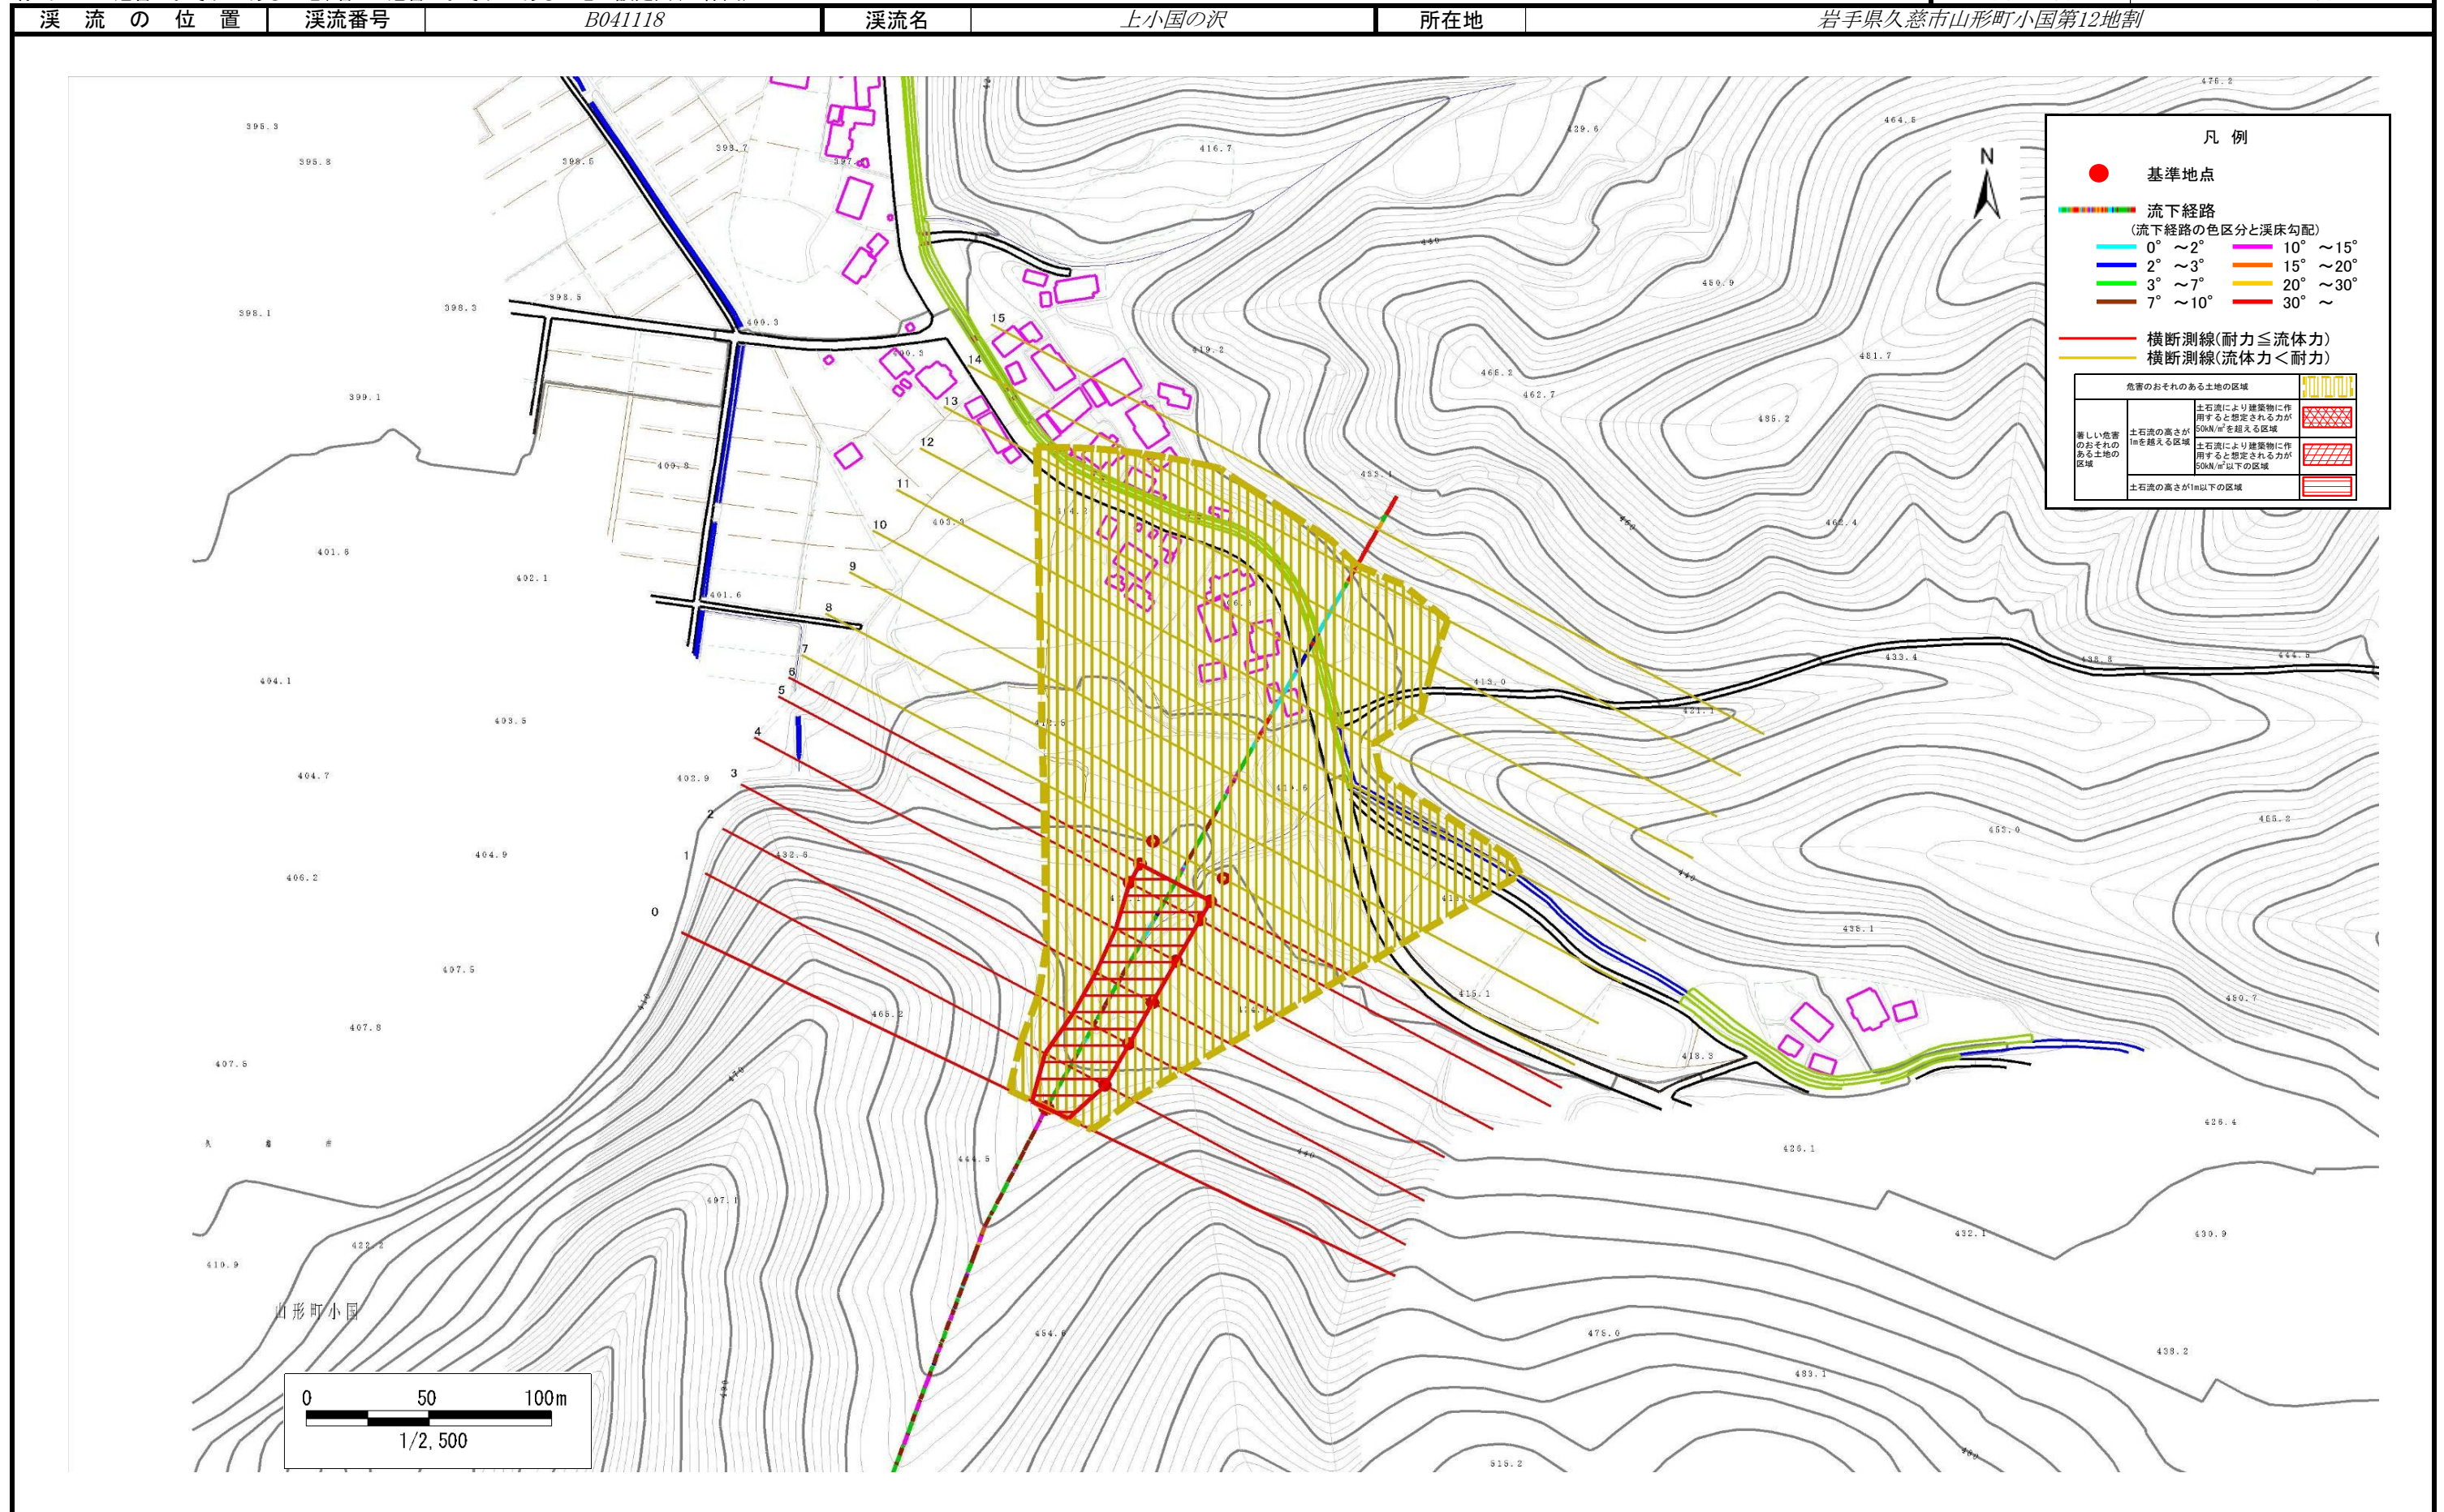



# 土 石 流 区 域 調 書

様式3-2 建築物に作用すると想定される衝撃に関する事項

|                         |        |
|-------------------------|--------|
| 調査年度                    | 平成22年度 |
| 所在地<br>岩手県久慈市山形町小国第12地割 |        |

| 溪 流 の 位 置 | 渓流番号       | B041118                        | 渓流名                          | 上小国の沢  | 所在地        |                                |                              |
|-----------|------------|--------------------------------|------------------------------|--------|------------|--------------------------------|------------------------------|
| 横断測線番号    | 土石流の高さh(m) | 土石流の流体力Fd (kN/m <sup>2</sup> ) | 建築物の耐力P2(kN/m <sup>2</sup> ) | 横断測線番号 | 土石流の高さh(m) | 土石流の流体力Fd (kN/m <sup>2</sup> ) | 建築物の耐力P2(kN/m <sup>2</sup> ) |
| No.0      | 1.06       | 22.32                          | 7.31                         |        |            |                                |                              |
| No.1      | 0.70       | 12.68                          | 10.25                        |        |            |                                |                              |
| No.2      | 0.70       | 12.57                          | 10.25                        |        |            |                                |                              |
| No.3      | 0.70       | 12.63                          | 10.27                        |        |            |                                |                              |
| No.4      | 0.70       | 11.82                          | 10.28                        |        |            |                                |                              |
| No.5      | 0.69       | 10.68                          | 10.31                        |        |            |                                |                              |
| No.6      | 0.69       | 10.32                          | 10.31                        |        |            |                                |                              |
| No.7      | 0.69       | 10.27                          | 10.31                        |        |            |                                |                              |
| No.8      | 0.69       | 9.69                           | 10.30                        |        |            |                                |                              |
| No.9      | 0.69       | 9.40                           | 10.29                        |        |            |                                |                              |
| No.10     | 0.68       | 9.67                           | 10.42                        |        |            |                                |                              |
| No.11     | 0.67       | 10.18                          | 10.65                        |        |            |                                |                              |
| No.12     | 0.68       | 9.77                           | 10.46                        |        |            |                                |                              |
| No.13     | 0.70       | 9.22                           | 10.28                        |        |            |                                |                              |
| No.14     | 0.73       | 6.26                           | 9.86                         |        |            |                                |                              |
|           |            |                                |                              |        |            |                                |                              |
