


# 土砂災害防止に関する基礎調査(土石流)

表紙 位置,位置図

自然現象の種類	土石流
溪流番号	N202195
水系名	
河川名	
溪流名	熊野町2
所在地	宮古市熊野町
調査機関	沿岸広域振興局土木部宮古土木センター



概況図(S=1:200,000)

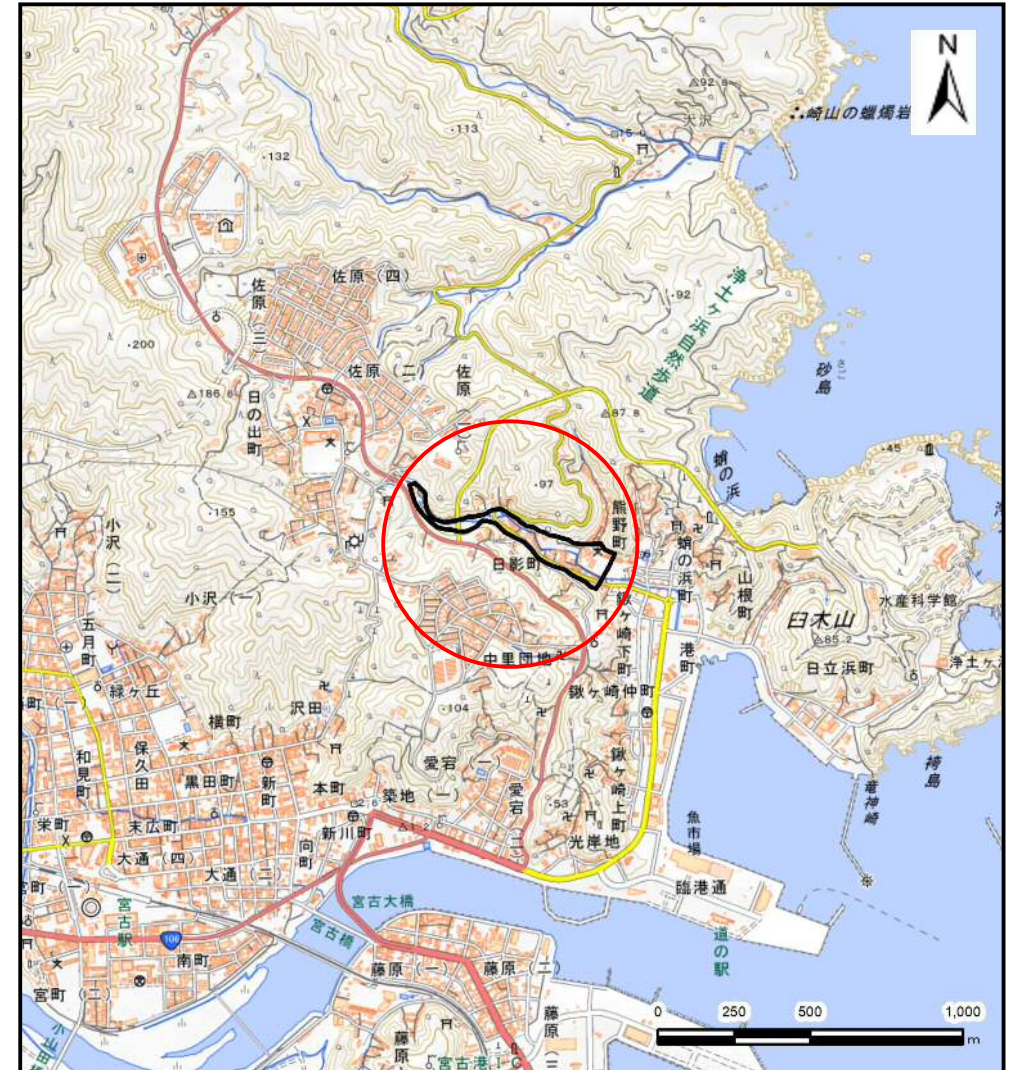


位置図(S=1:25,000)

# 土石流区域調書

様式3-1 危害のおそれのある土地、著しい危害のおそれのある土地の設定図

調査年度 令和4年度

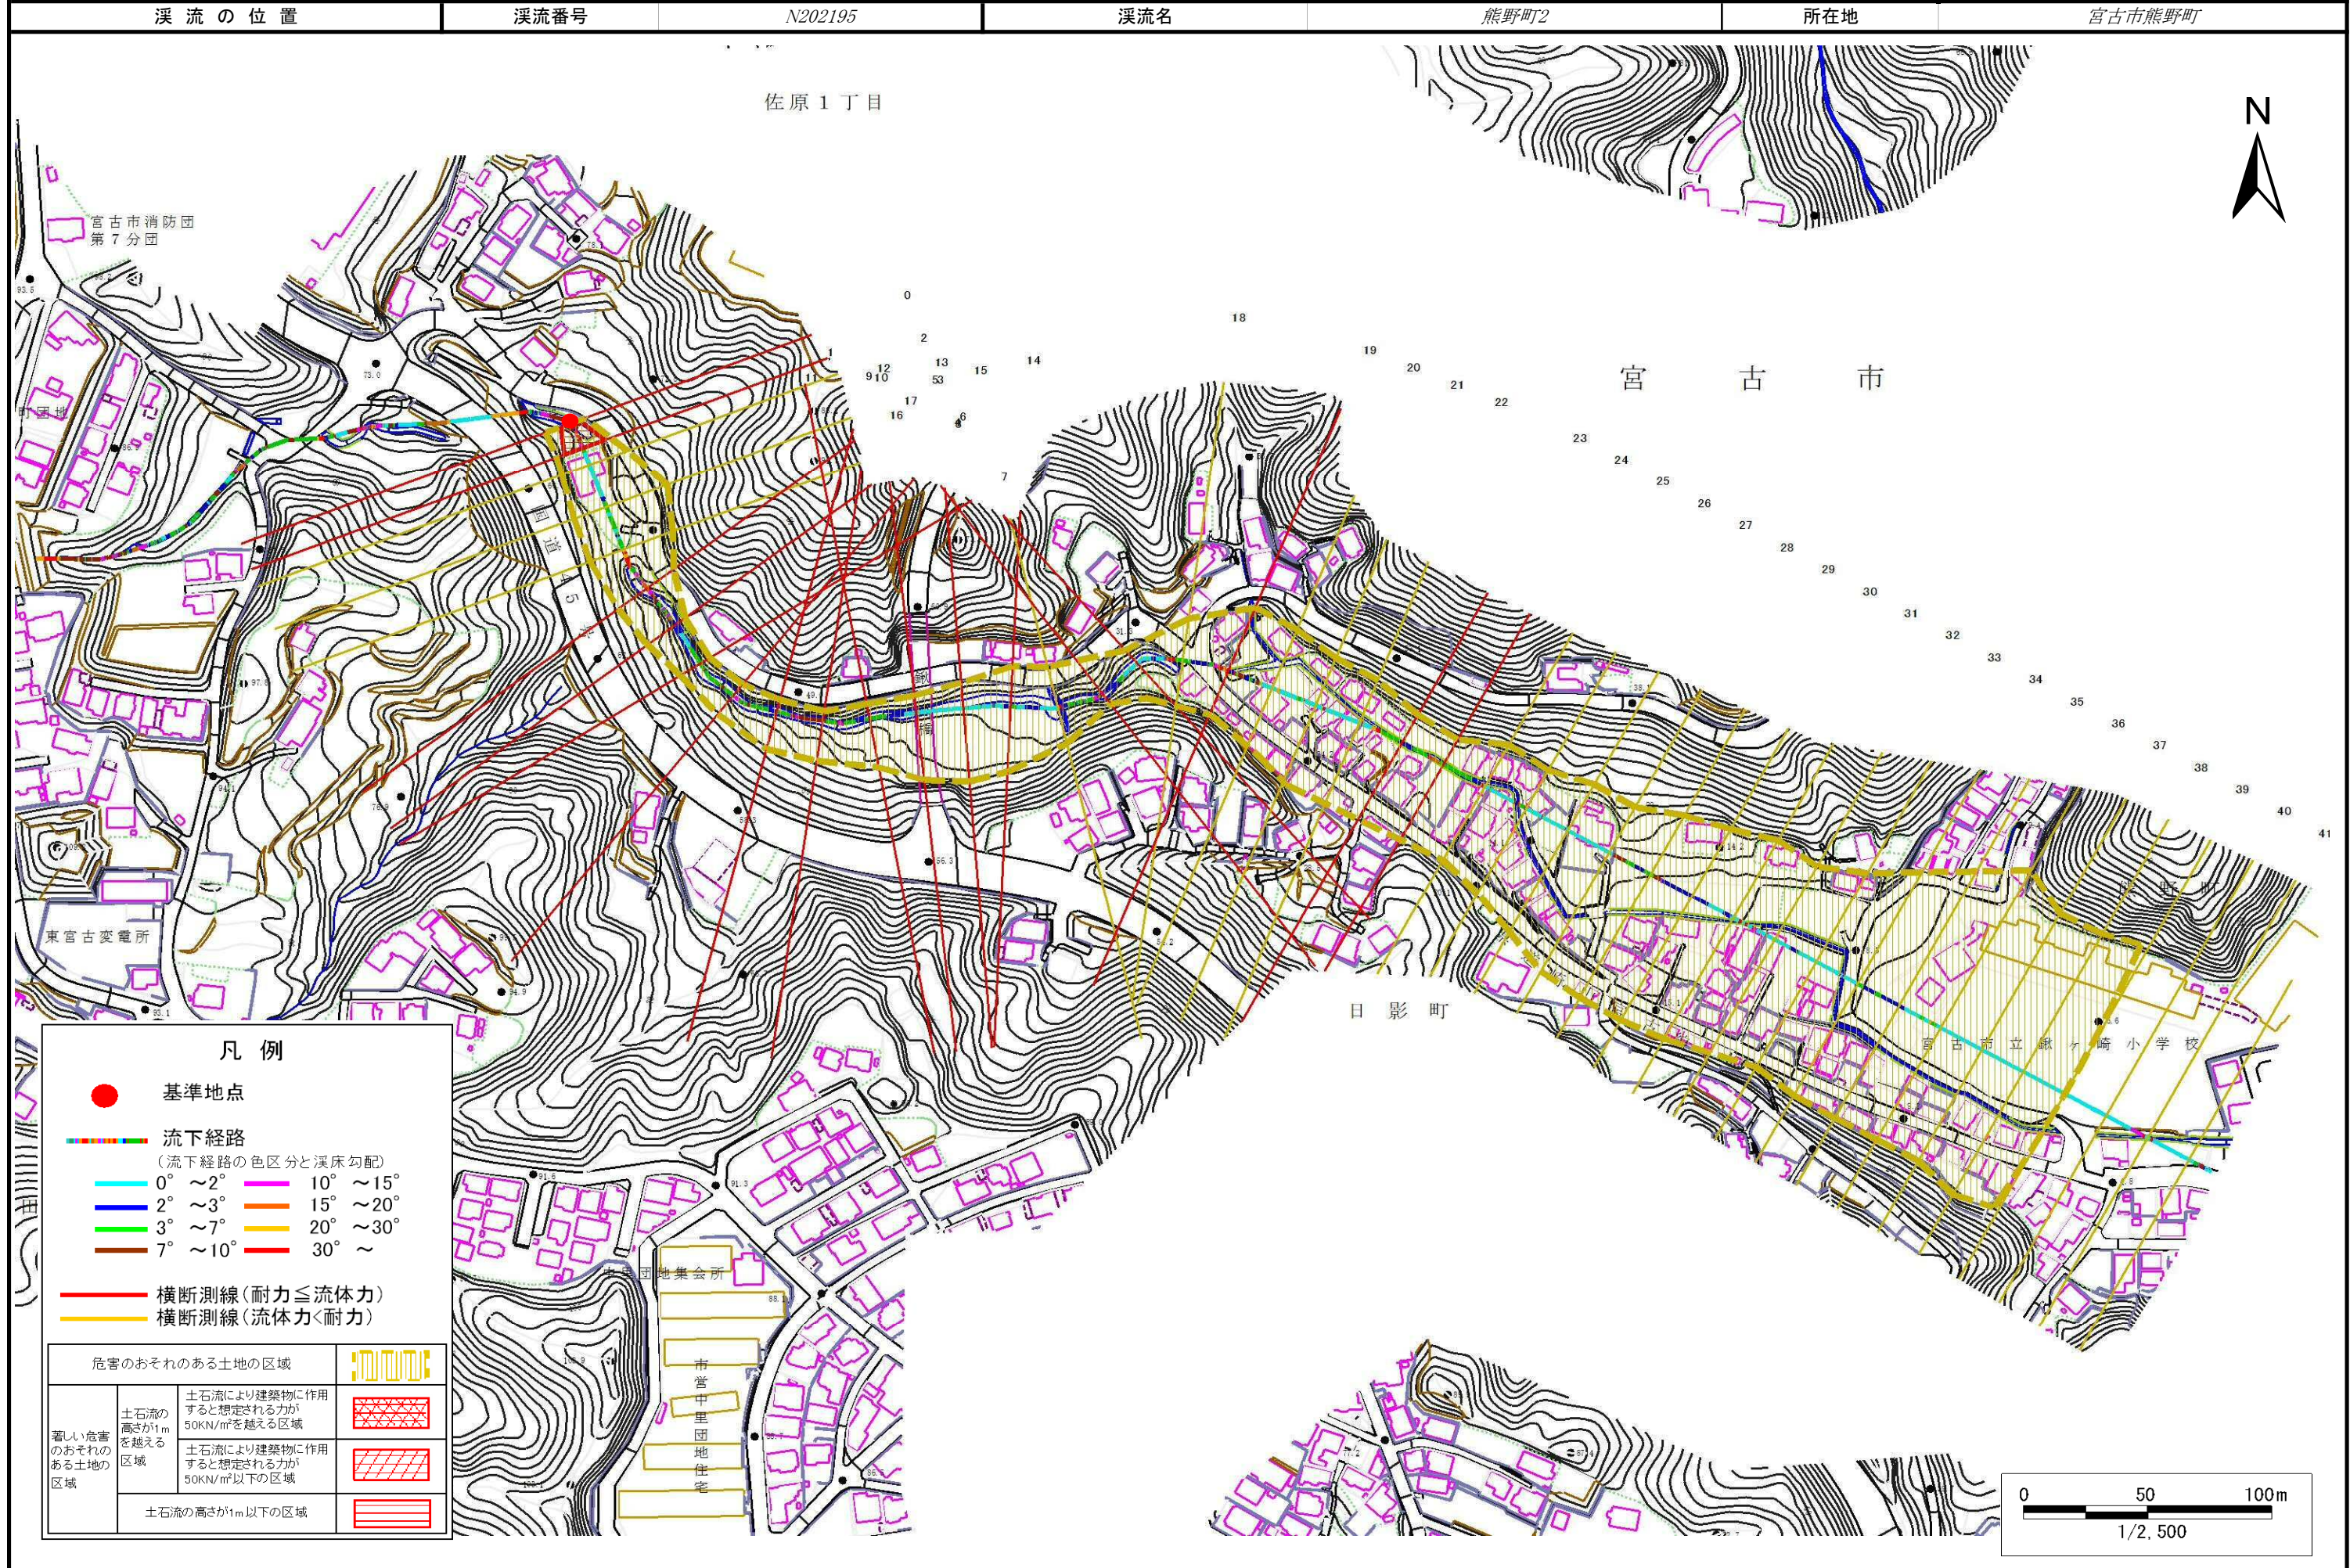

## 土石流区域調査

様式3-2 建築物に作用すると想定される衝撃に関する事項

調査年度	令和4年度
------	-------

溪流の位置	溪流番号	N202195	溪流名	熊野町2	所在地	宮古市熊野町	
横断測線番号	土石流の高さh(m)	土石流の流体力Fd(kN/m <sup>2</sup> )	建築物の耐力P2(kN/m <sup>2</sup> )	横断測線番号	土石流の高さh(m)	土石流の流体力Fd(kN/m <sup>2</sup> )	建築物の耐力P2(kN/m <sup>2</sup> )
No.0	1.26	21.55	6.44	No.27	0.77	4.60	9.46
No.1	0.80	9.90	9.14	No.28	0.72	5.27	10.02
No.2	0.76	8.80	9.57	No.29	0.78	4.31	9.31
No.3	0.67	7.17	10.60	No.30	0.71	5.20	10.08
No.4	0.65	7.65	10.90	No.31	0.73	5.00	9.91
No.5	1.27	23.41	6.41	No.32	0.73	4.95	9.87
No.6	1.45	30.06	5.86	No.33	0.82	3.75	8.98
No.7	1.28	20.15	6.36	No.34	0.83	3.64	8.90
No.8	1.32	23.79	6.22	No.35	0.74	4.48	9.72
No.9	1.13	22.36	6.97	No.36	0.80	3.91	9.18
No.10	1.27	18.04	6.38	No.37	0.80	3.91	9.17
No.11	0.96	11.99	7.89	No.38	0.79	3.98	9.24
No.12	0.89	13.07	8.37	No.39	0.87	3.16	8.55
No.13	0.80	11.29	9.18	No.40	0.93	2.66	8.11
No.14	0.78	10.68	9.29	No.41	0.85	3.17	8.70
No.15	0.77	7.23	9.43	No.42	0.93	2.62	8.07
No.16	1.51	23.88	5.70				
No.17	1.23	18.07	6.54				
No.18	0.69	6.45	10.41				
No.19	1.30	19.24	6.29				
No.20	0.69	6.31	10.31				
No.21	0.70	6.13	10.26				
No.22	0.70	6.02	10.23				
No.23	0.86	10.00	8.65				
No.24	1.09	14.37	7.15				
No.25	0.67	6.57	10.57				
No.26	0.86	5.82	8.61				