


土砂災害防止に関する基礎調査(土石流)

表紙 位置,位置図

自然現象の種類	土石流
溪流番号	BN461559
水系名	-
河川名	-
溪流名	安渡の沢(9)
所在地	上閉伊郡大槌町安渡3丁目
調査機関	岩手県沿岸広域振興局土木部

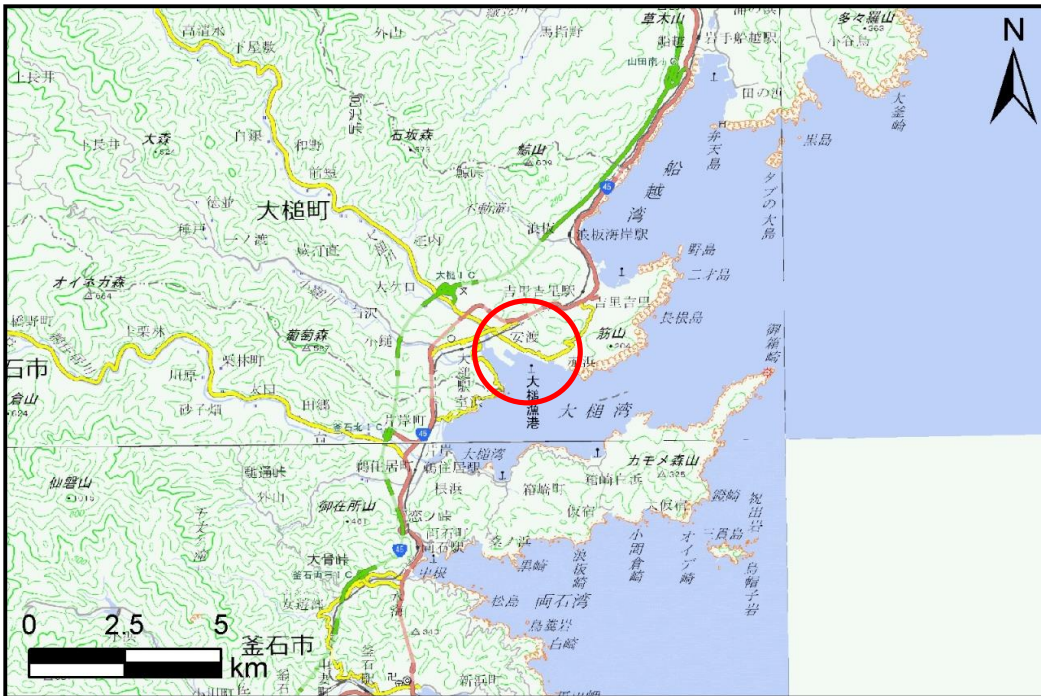

概況図(S=1:200,000)




位置図(S=1:25,000)

国土地理院の電子地形図20000(地図画像)『一関、盛岡』及び電子地形図25000(地図画像)を掲載

土石流区域調査書

様式3-1 危害のおそれのある土地、著しい危害のおそれのある土地の設定図

調査年度	令和5年度
溪流名	安渡の沢(9)
所在地	上閉伊郡大槌町安渡3丁目

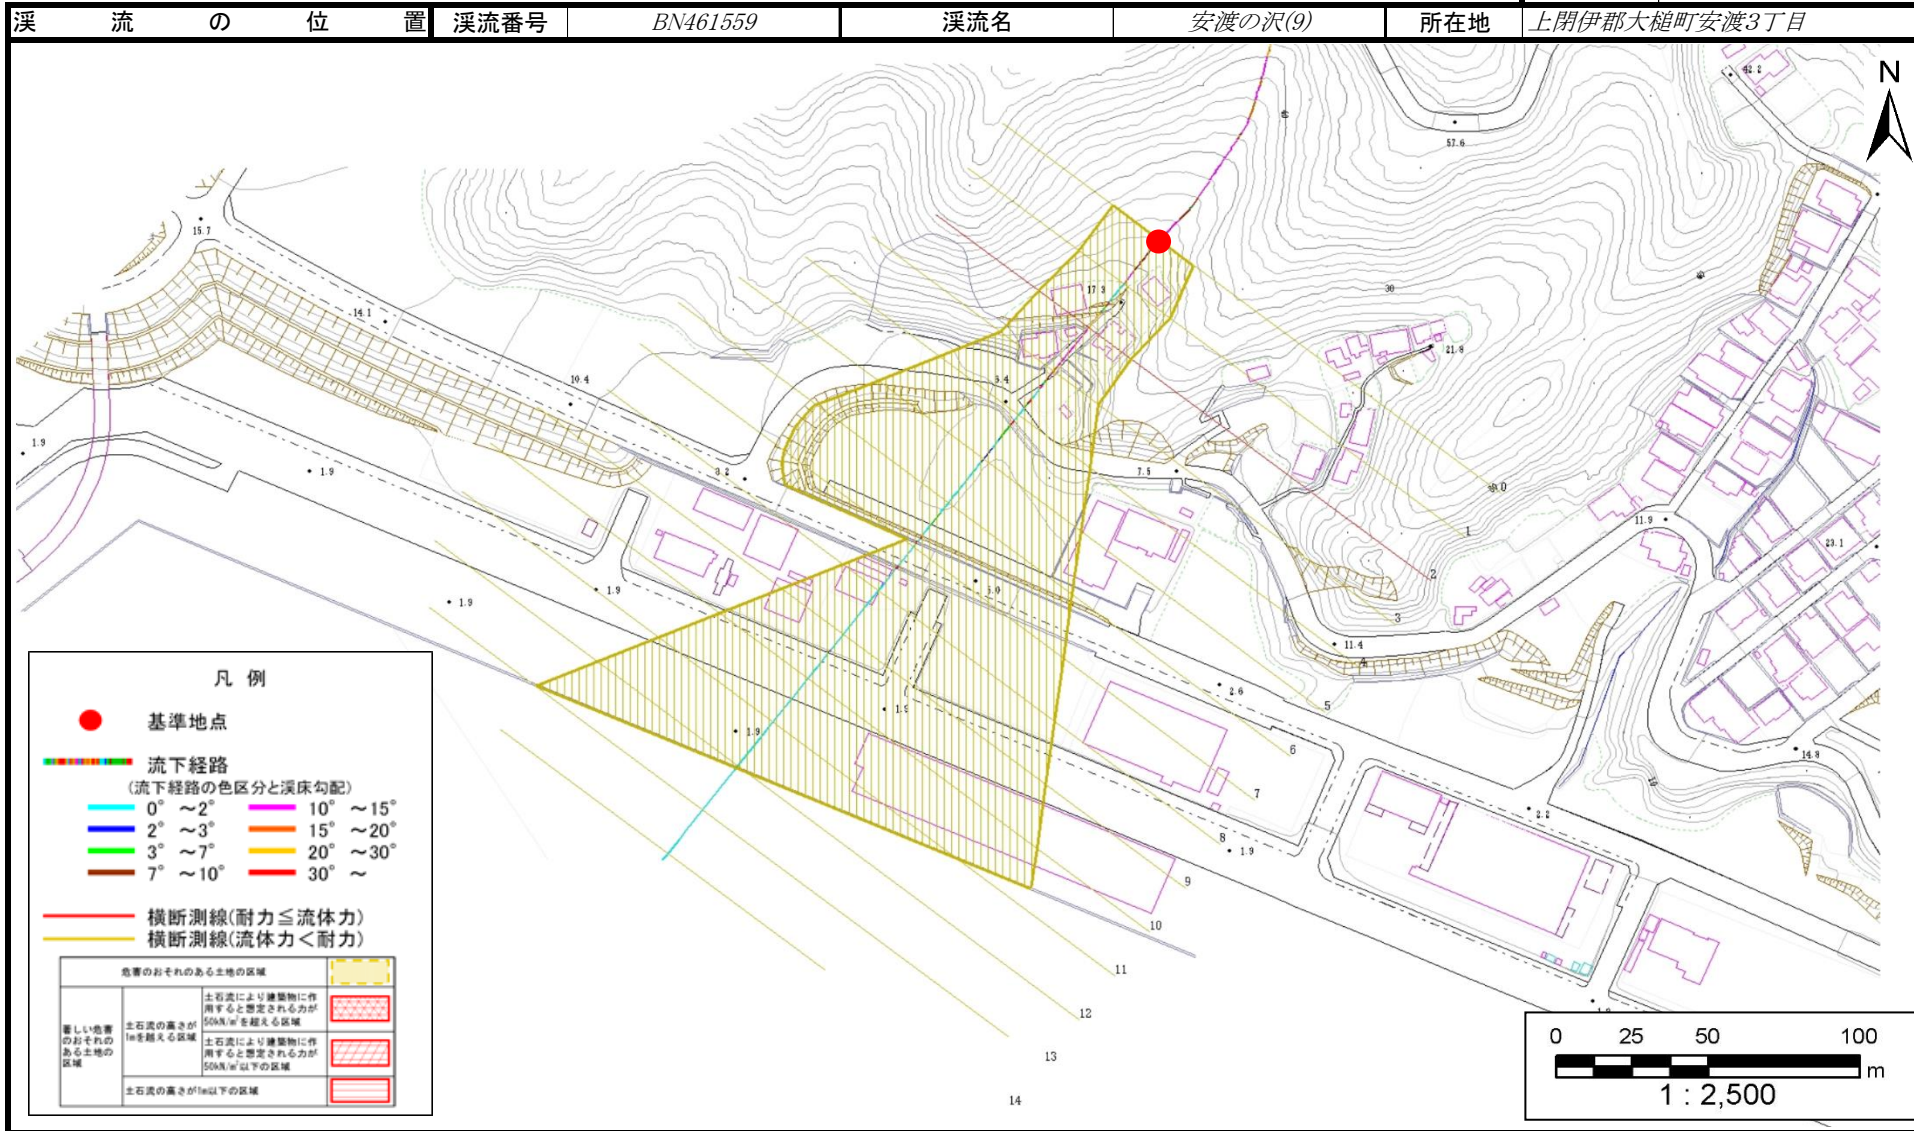

土石流区域調査書

様式3-2 建築物に作用すると想定される衝撃に関する事項

調査年度	令和5年度
所在地	上閉伊郡大槌町安渡3丁目

渓流の位置	溪流番号	溪流名	所在地
	BN461559	安渡の沢(9)	上閉伊郡大槌町安渡3丁目

横断測線番号	土石流の高さh(m)	土石流の流体力Fd (kN/m ²)	建築物の耐力P2(kN/m ²)	横断測線番号	土石流の高さh(m)	土石流の流体力Fd (kN/m ²)	建築物の耐力P2(kN/m ²)
No.0	0.34	16.94	19.25				
No.1	0.37	17.65	17.99				
No.2	0.63	31.42	11.23				
No.3	0.33	12.16	20.06				
No.4	0.21	5.82	30.22				
No.5	0.17	3.98	36.38				
No.6	0.14	2.44	43.60				
No.7	0.13	1.46	48.26				
No.8	0.13	1.40	48.45				
No.9	0.13	1.14	48.87				
No.10	0.13	0.94	48.52				
No.11	0.13	0.78	47.56				
No.12	0.14	0.54	44.29				
No.13	0.15	0.41	40.95				
No.14	0.18	0.27	35.43				