


土砂災害防止に関する基礎調査(土石流)

表紙 位置,位置図

自然現象の種類	土石流
溪流番号	N461050
水系名	-
河川名	-
溪流名	安渡の沢(6)
所在地	上閉伊郡大槌町安渡3丁目
調査機関	岩手県沿岸広域振興局土木部



位置図(S=1:25,000)

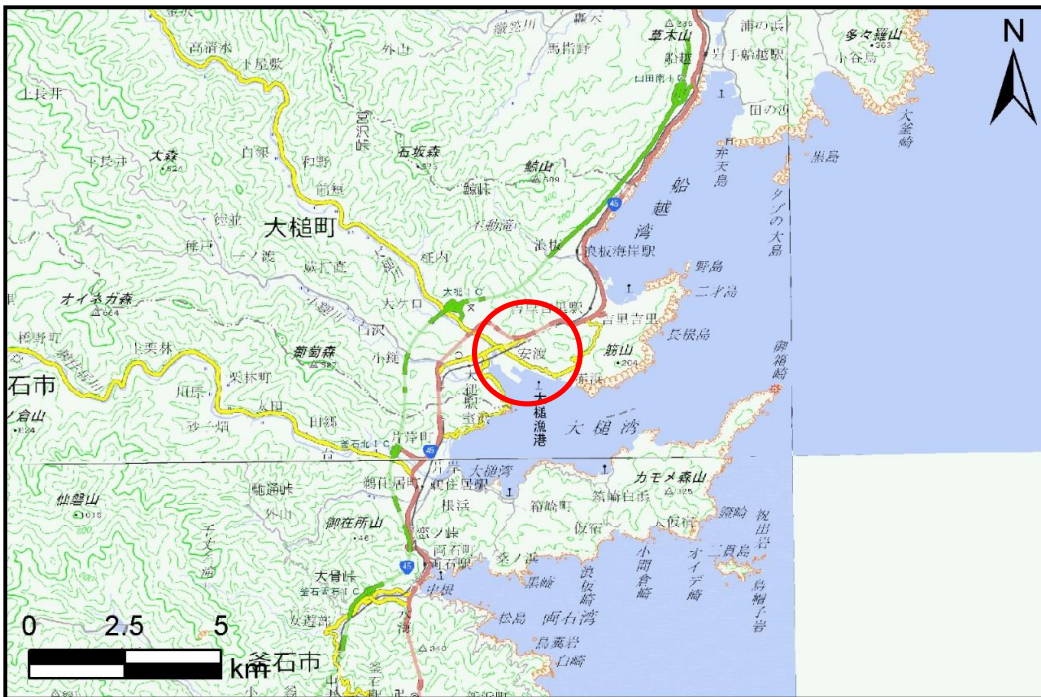


概況図(S=1:200,000)

国土地理院の電子地形図20000(地図画像)『一関、盛岡』及び電子地形図25000(地図画像)を掲載

土石流区域調査

様式3-1 危害のおそれのある土地、著しい危害のおそれのある土地の設定図

調査年度	令和5年度
溪流の位置	溪流番号 N461050
溪流名	安渡の沢(6)
所在地	上閉伊郡大槌町安渡3丁目

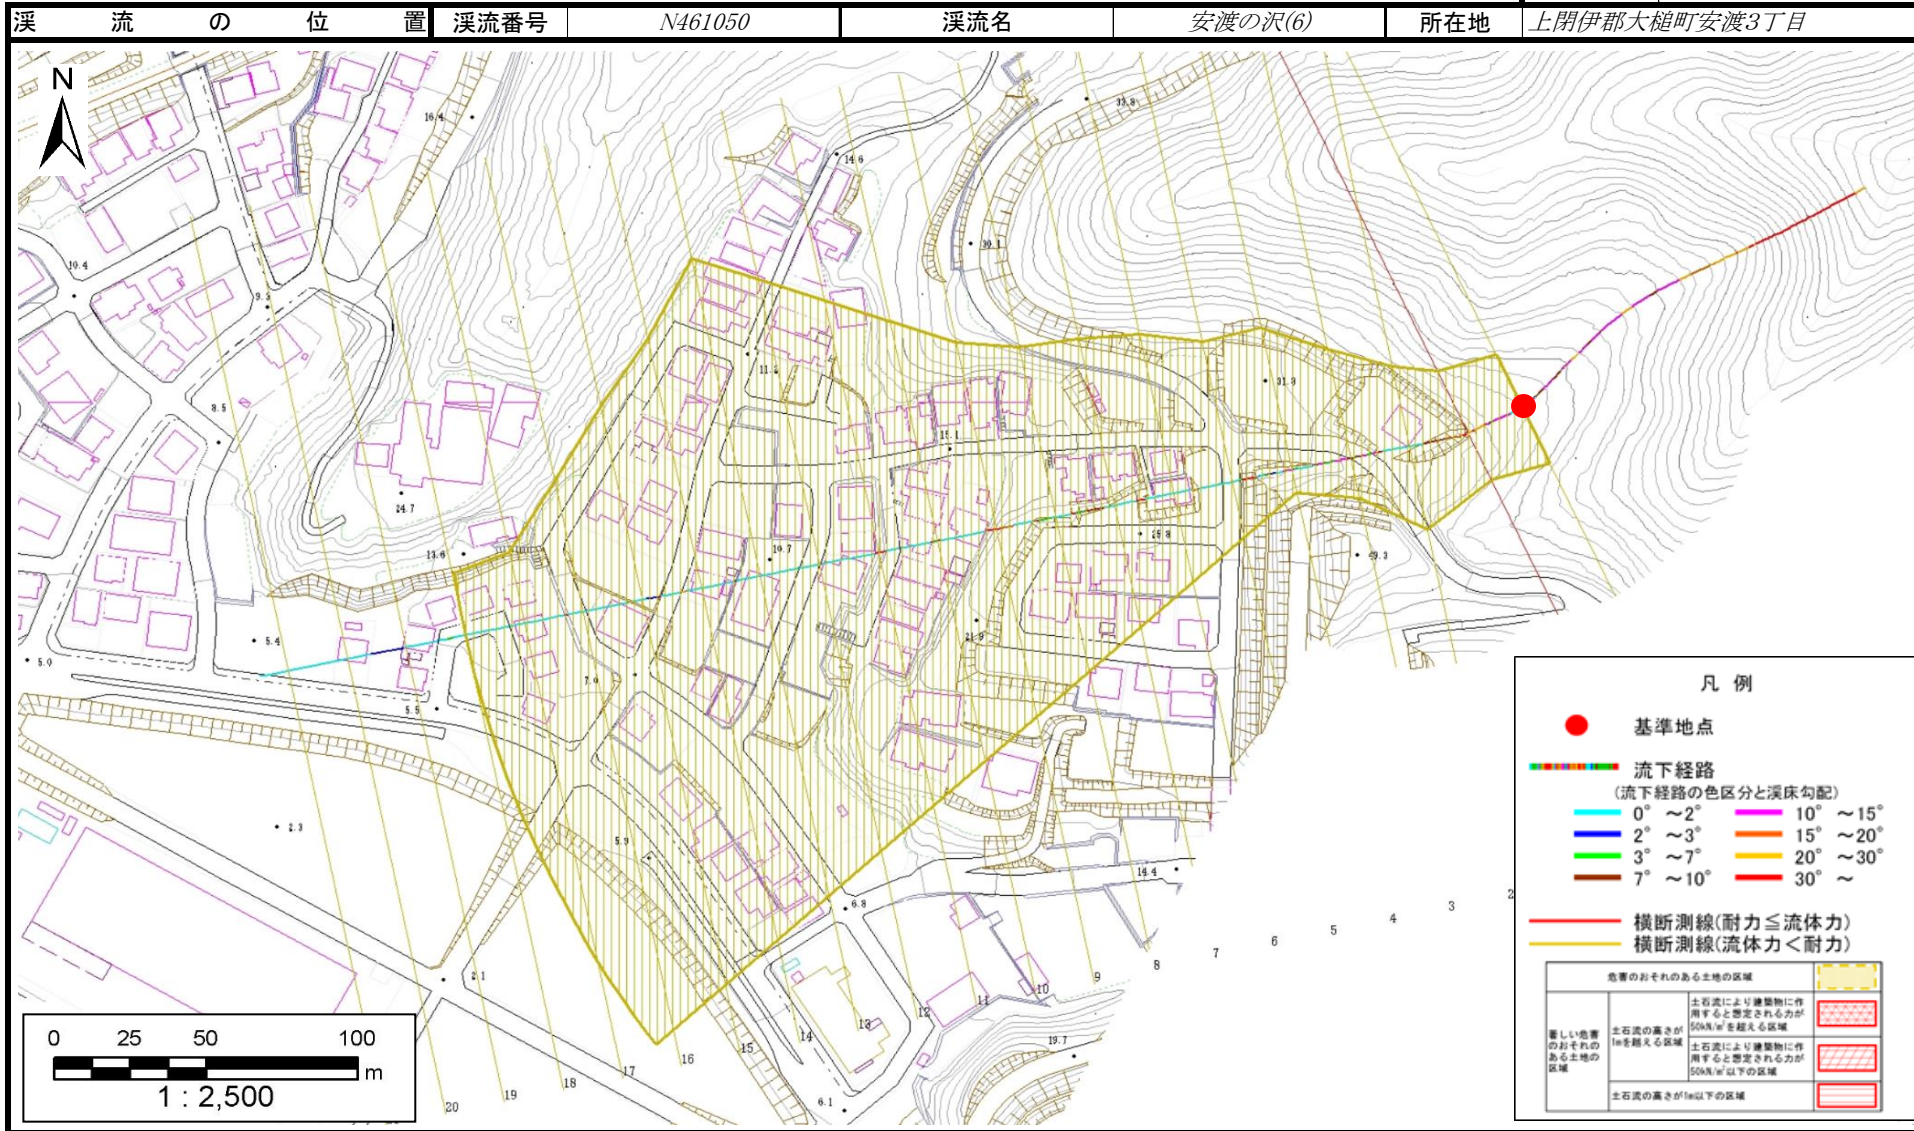

土石流区域調書

様式3-2 建築物に作用すると想定される衝撃に関する事項

調査年度	令和5年度
------	-------

溪流の位置	溪流番号	N461050	溪流名	安渡の沢(6)	所在地	上閉伊郡大槌町安渡3丁目
-------	------	---------	-----	---------	-----	--------------

横断測線番号	土石流の高さh(m)	土石流の流体力Fd(kN/m ²)	建築物の耐力P2(kN/m ²)	横断測線番号	土石流の高さh(m)	土石流の流体力Fd(kN/m ²)	建築物の耐力P2(kN/m ²)
No.0	0.33	17.63	19.97				
No.1	0.42	20.97	16.11				
No.2	0.33	12.02	19.95				
No.3	0.17	3.63	37.85				
No.4	0.15	2.59	42.82				
No.5	0.15	2.60	42.88				
No.6	0.13	1.65	47.55				
No.7	0.13	1.52	48.06				
No.8	0.13	1.09	48.85				
No.9	0.13	1.11	49.10				
No.10	0.18	1.92	36.08				
No.11	0.22	2.79	29.52				
No.12	0.23	2.50	27.99				
No.13	0.23	2.59	28.49				
No.14	0.23	2.48	27.90				
No.15	0.23	2.26	27.50				
No.16	0.25	1.34	25.67				
No.17	0.25	1.40	26.16				
No.18	0.30	0.78	22.02				
No.19	0.29	0.80	22.30				
No.20	0.28	0.86	23.03				
No.21	0.31	0.68	21.01				