


# 土砂災害防止に関する基礎調査(土石流)

表紙 概況,位置図

自然現象の種類	土石流
溪流番号	BN484542
水系名	松前川
河川名	松前川
溪流名	浜岩泉の沢2
所在地	下閉伊郡田野畑村島越
調査機関	岩手県沿岸広域振興局岩泉土木センター



概況図(S=1:200,000)

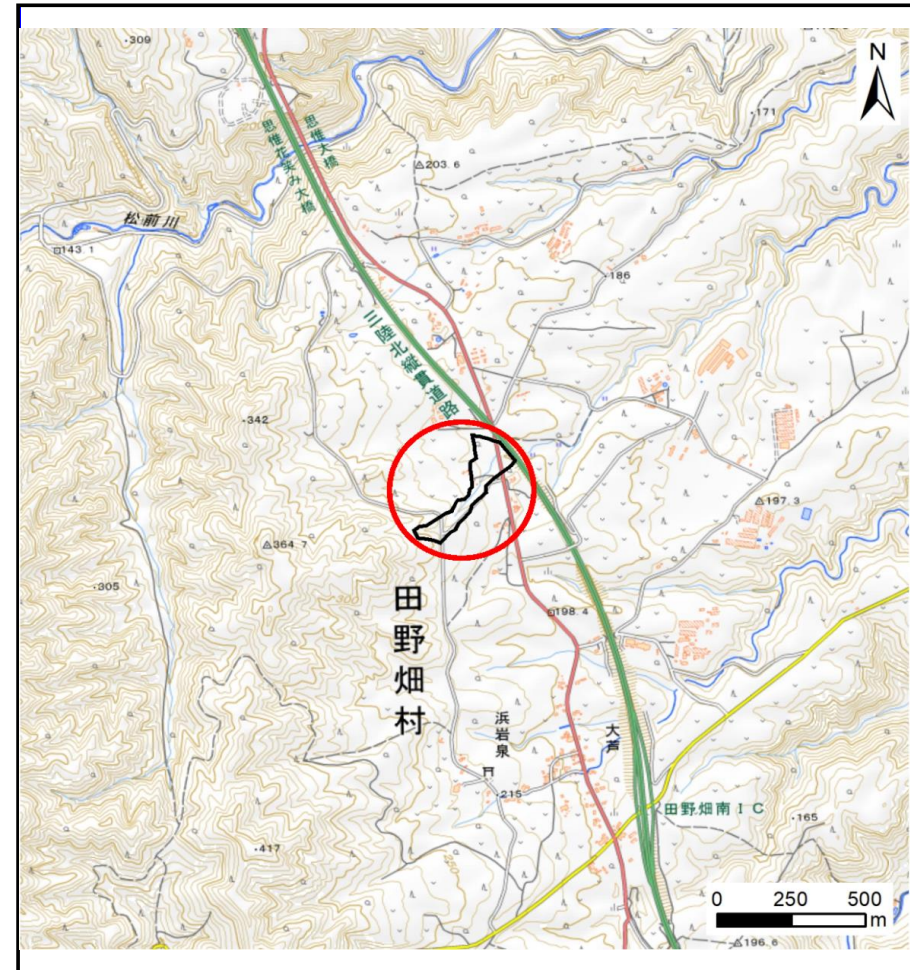

位置図(S=1:25,000)

国土地理院の電子地形図20000『盛岡、八戸』及び電子地形図25000『和井内、岩洞、釜津田、陸中大川、有芸、早坂高原、門、陸中五日市、安家、沼袋、端神、玉川』を掲載




# 土石流区域調査

様式3-1 危害のおそれのある土地、著しい危害のおそれのある土地の設定図

調査年度	令和5年度
所在地	下閉伊郡田野畑村島越

溪流の位置	溪流番号	BN484542	溪流名	浜岩泉の沢2	所在地	下閉伊郡田野畑村島越
-------	------	----------	-----	--------	-----	------------

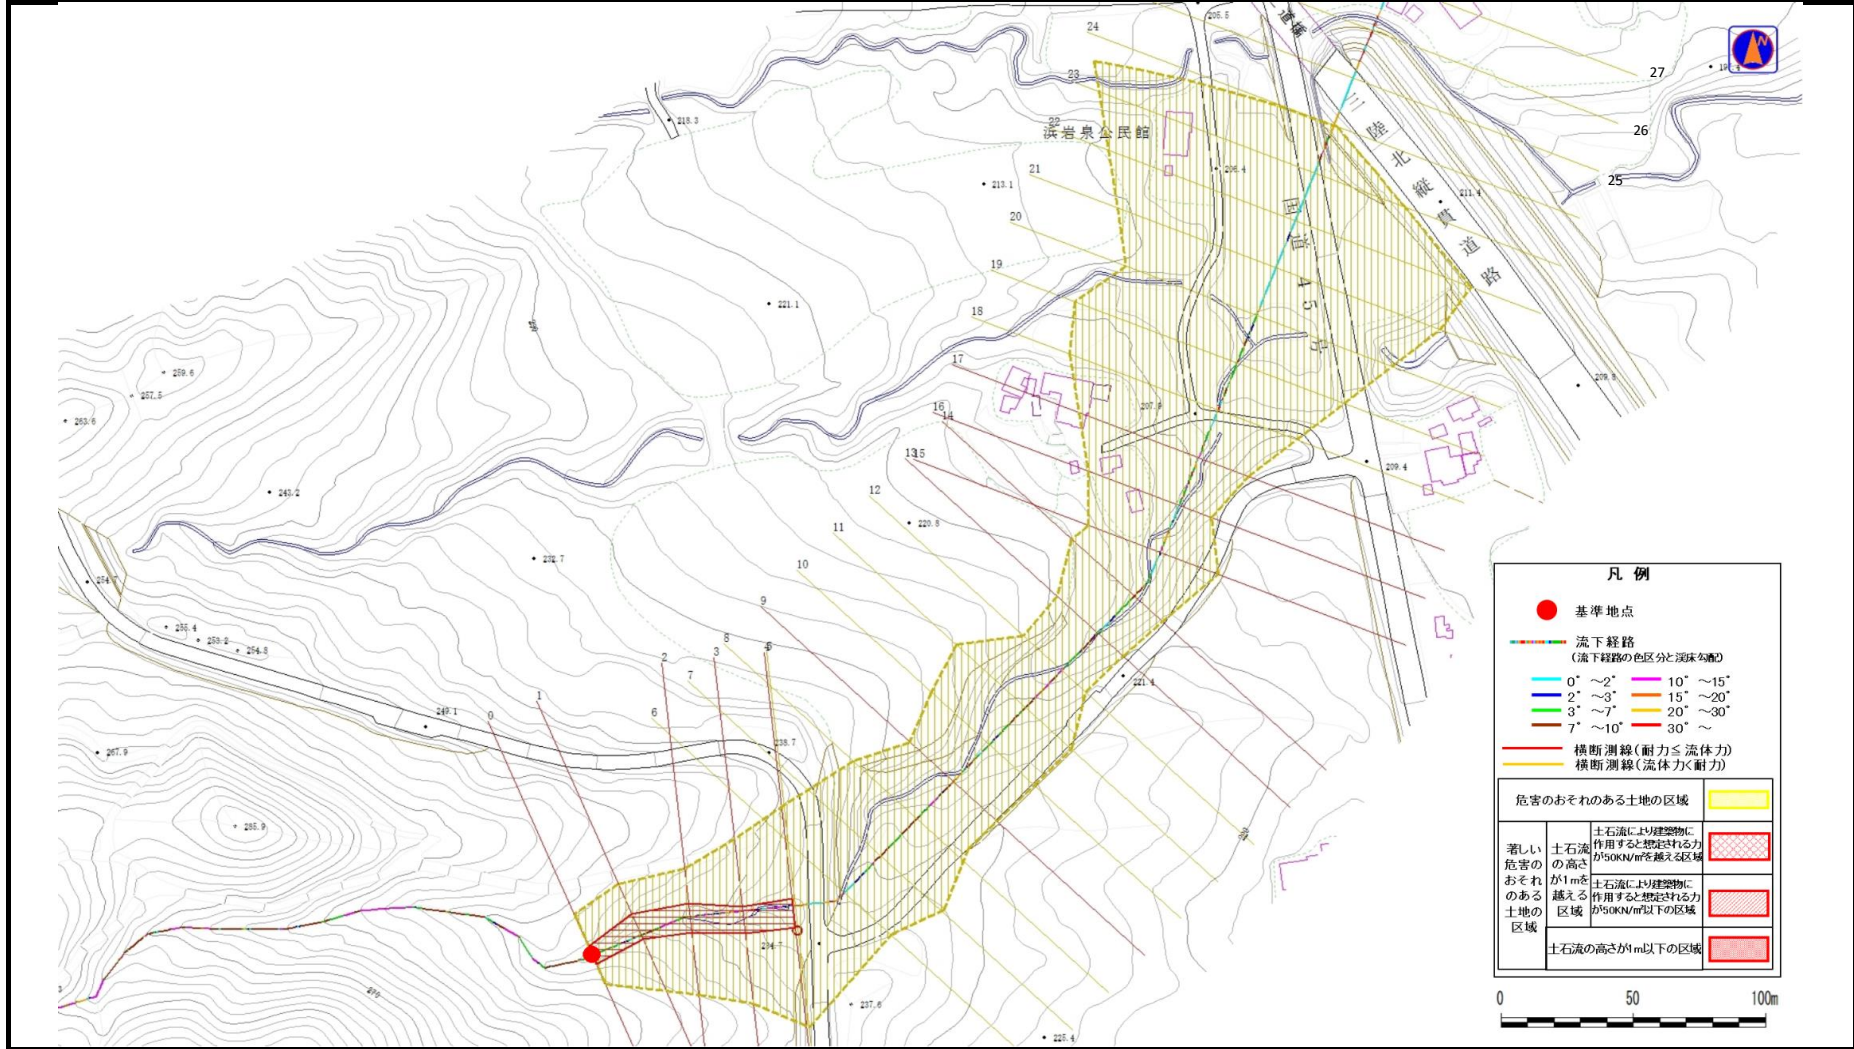

## 土石流区域調書

様式3-2 建築物に作用すると想定される衝撃に関する事項

調査年度	令和5年度
------	-------

溪流の位置	溪流番号	BN484542	溪流名	浜岩泉の沢2	所在地	下閉伊郡田野畑村島越
-------	------	----------	-----	--------	-----	------------

横断測線番号	土石流の高さh(m)	土石流の流体力Fd(kN/m <sup>2</sup> )	建築物の耐力P2(kN/m <sup>2</sup> )	横断測線番号	土石流の高さh(m)	土石流の流体力Fd(kN/m <sup>2</sup> )	建築物の耐力P2(kN/m <sup>2</sup> )
No.0	0.94	21.21	8.01	No.27	0.00	0.00	0.00
No.1	0.75	14.15	9.68				
No.2	0.73	13.72	9.87				
No.3	0.77	14.26	9.48				
No.4	0.71	13.43	10.14				
No.5	0.51	8.65	13.43				
No.6	0.51	8.56	13.36				
No.7	0.51	7.69	13.37				
No.8	0.51	7.48	13.38				
No.9	0.91	16.27	8.25				
No.10	0.53	7.31	13.10				
No.11	0.53	6.92	13.09				
No.12	0.51	7.44	13.52				
No.13	0.74	11.65	9.79				
No.14	0.79	12.33	9.19				
No.15	0.80	11.42	9.13				
No.16	0.98	14.98	7.78				
No.17	0.87	12.55	8.51				
No.18	0.55	6.07	12.70				
No.19	0.55	5.99	12.69				
No.20	0.55	5.79	12.65				
No.21	0.56	4.81	12.37				
No.22	0.59	3.75	11.81				
No.23	0.61	3.32	11.48				
No.24	0.75	1.86	9.65				
No.25	0.00	0.00	0.00				
No.26	0.00	0.00	0.00				