


# 土砂災害防止に関する基礎調査(土石流)

表紙 位置,位置図

自然現象の種類	土石流
溪流番号	AN482571
水系名	
河川名	
溪流名	船越第20地割3
所在地	下閉伊郡山田町船越第20地割
調査機関	沿岸広域振興局土木部宮古土木センター



概況図(S=1:200,000)

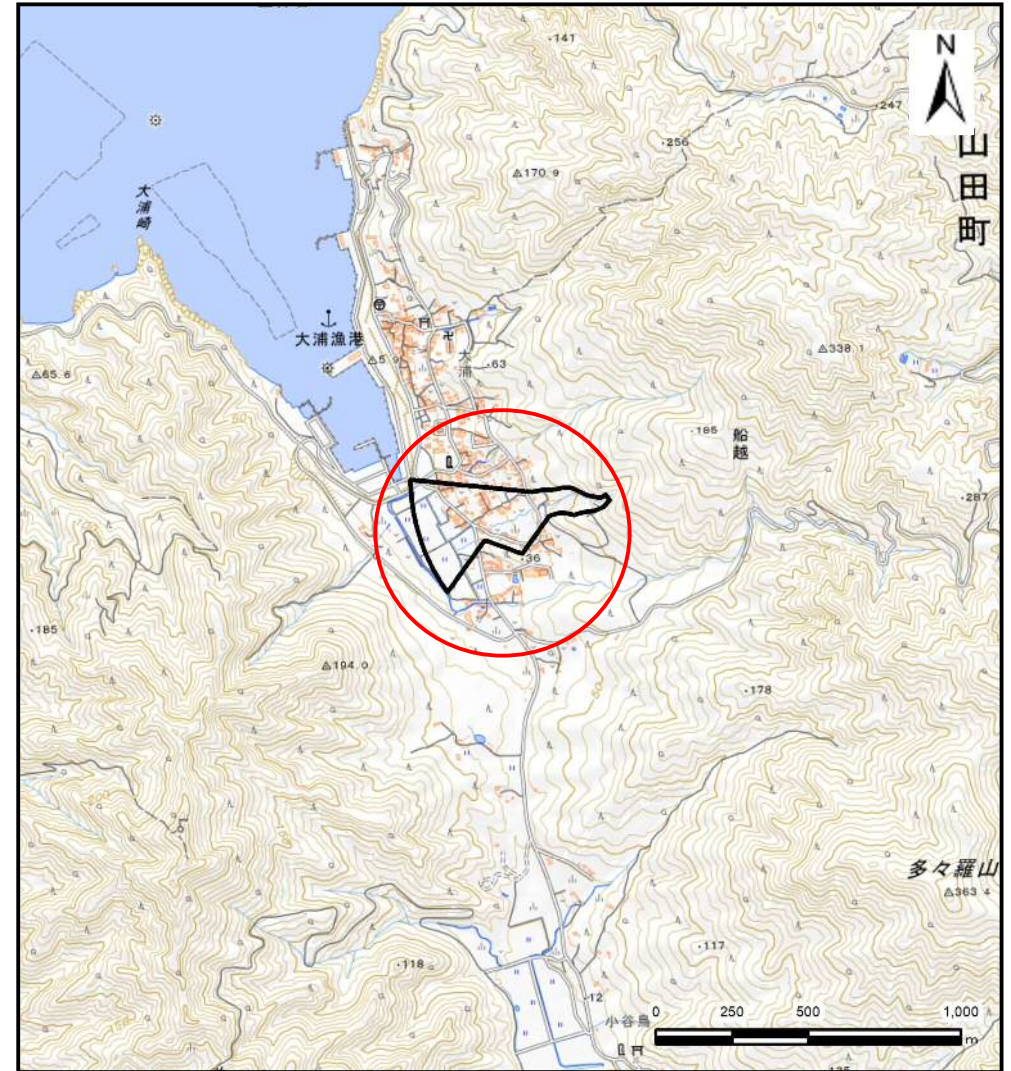


位置図(S=1:25,000)

# 土石流区域調書

様式3-1 危害のおそれのある土地、著しい危害のおそれのある土地の設定図

調査年度 令和4年度

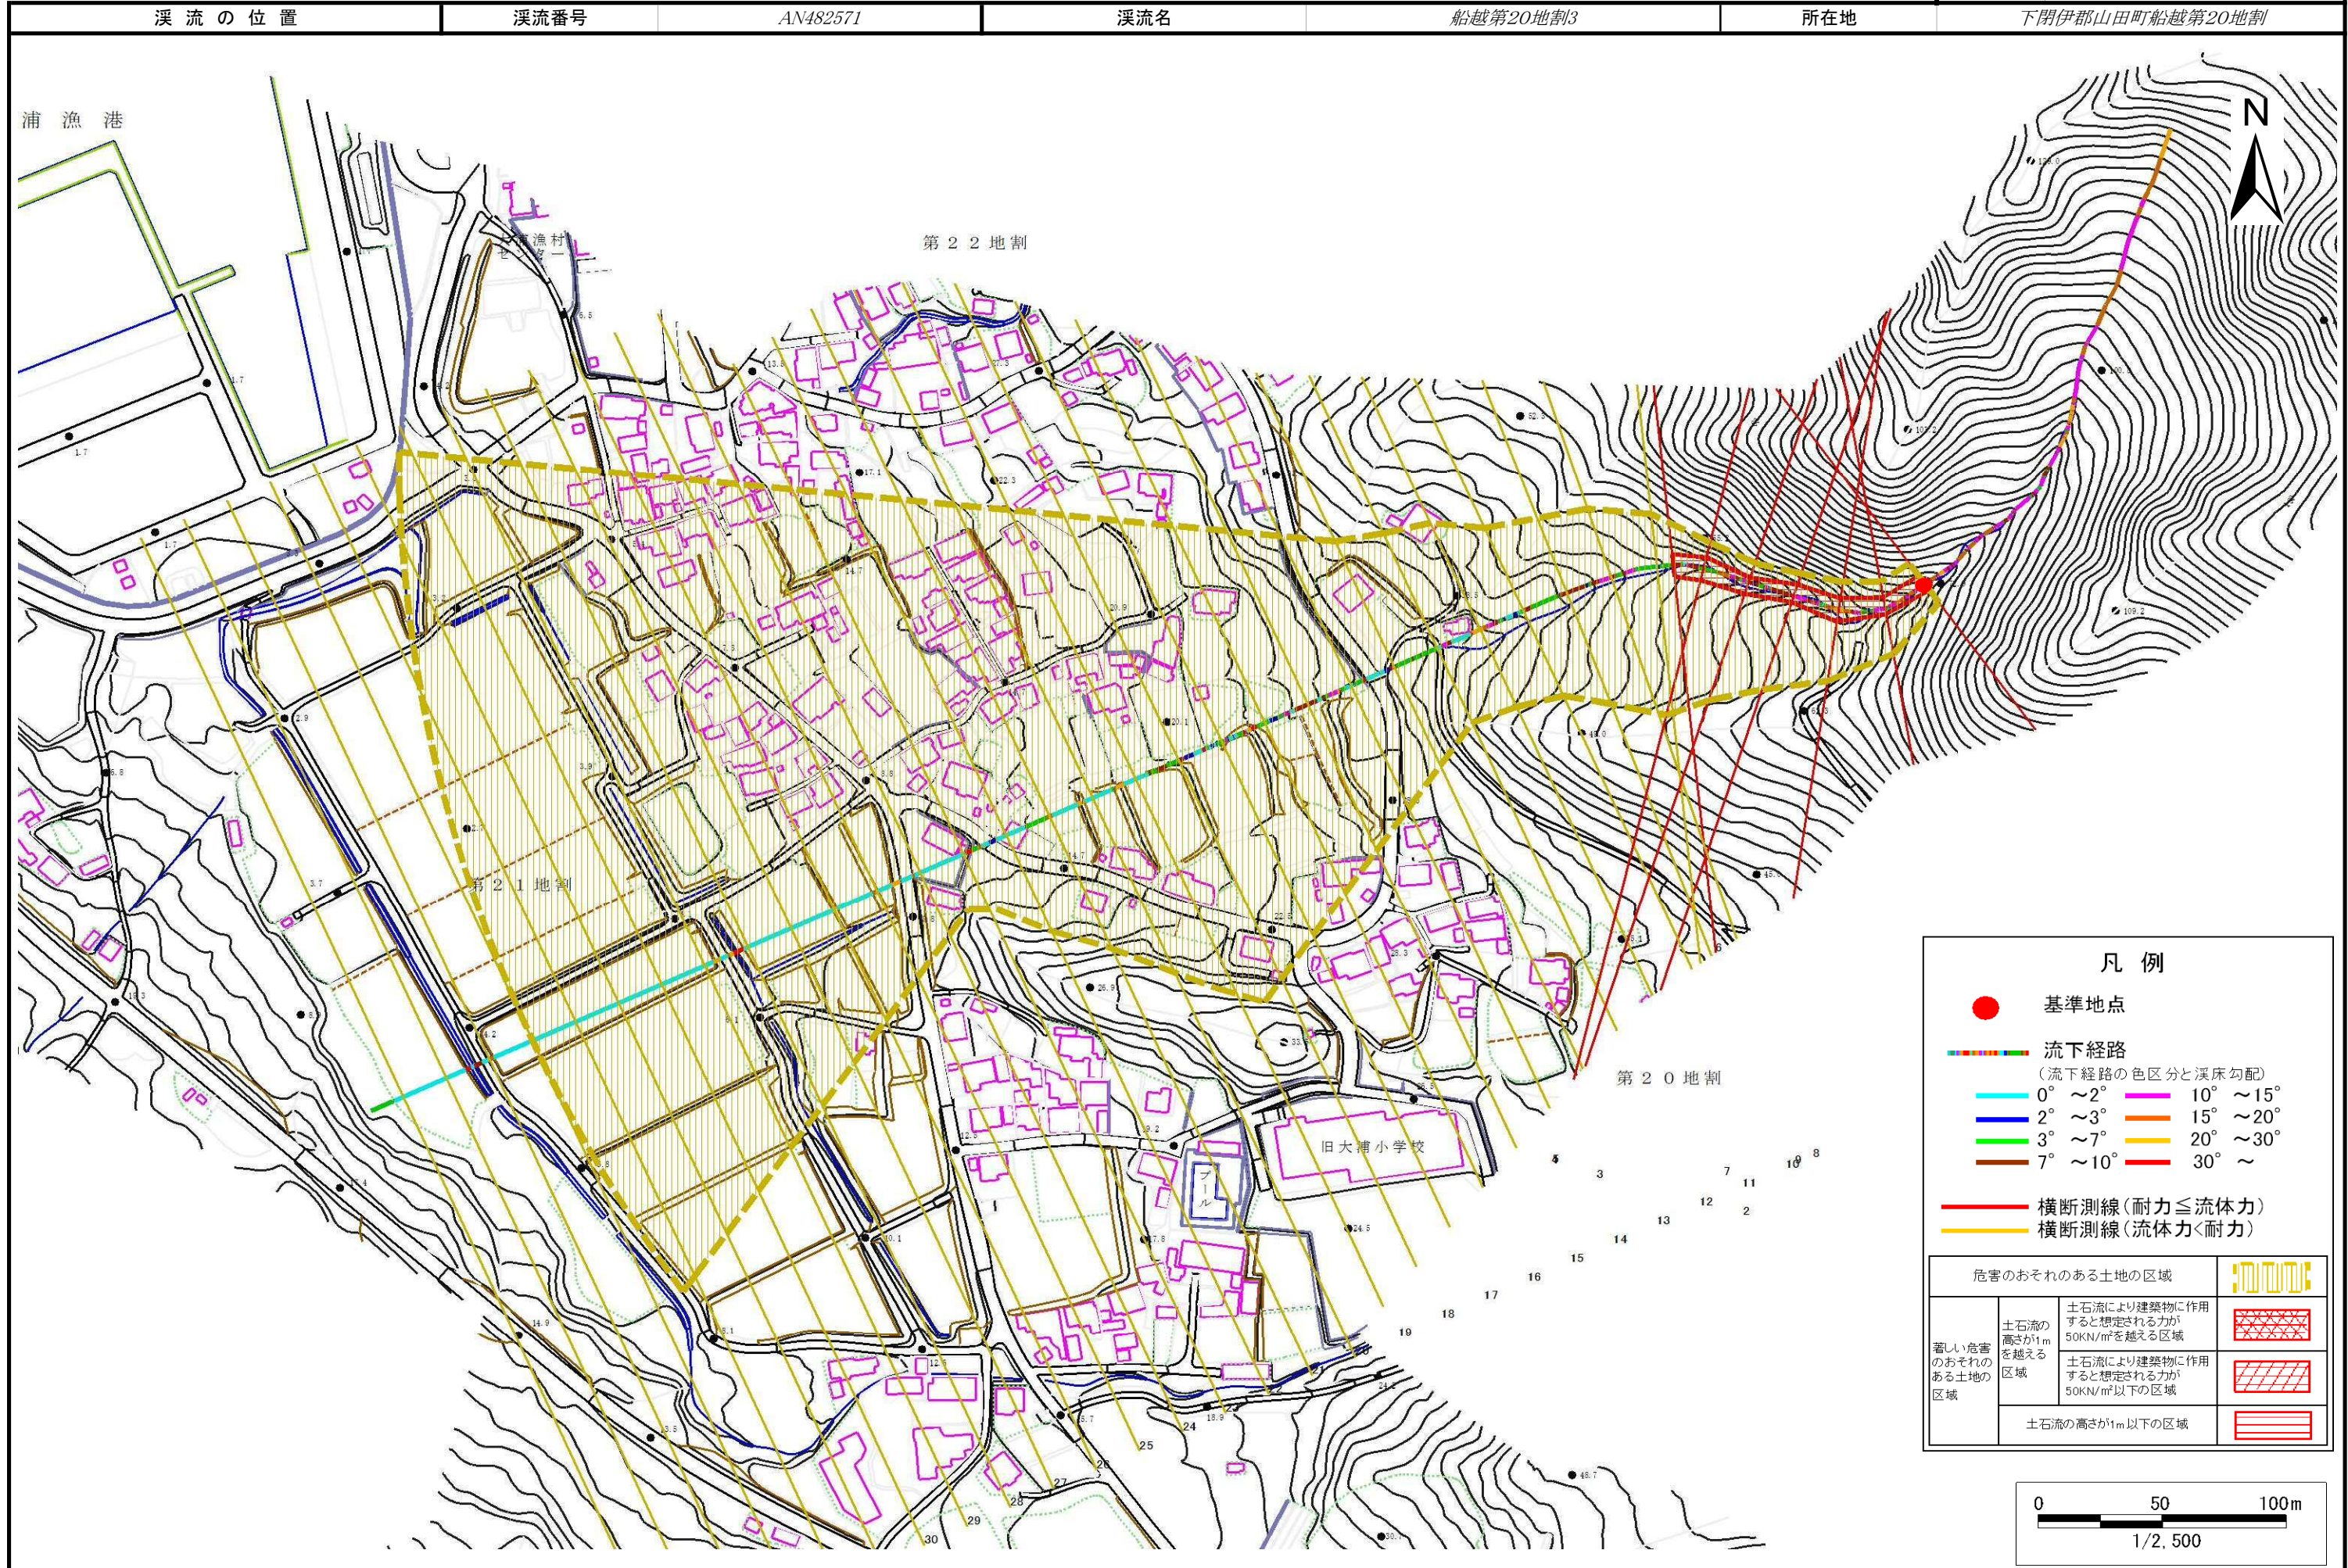

# 土石流区域調査

様式3-2 建築物に作用すると想定される衝撃に関する事項

調査年度	令和4年度
------	-------

溪流の位置	溪流番号	AN482571	溪流名	船越第20地割3	所在地	下閉伊郡山田町船越第20地割	
横断測線番号	土石流の高さh(m)	土石流の流体力Fd(kN/m <sup>2</sup> )	建築物の耐力P2(kN/m <sup>2</sup> )	横断測線番号	土石流の高さh(m)	土石流の流体力Fd(kN/m <sup>2</sup> )	建築物の耐力P2(kN/m <sup>2</sup> )
No.0	0.83	35.57	8.83	No.27	0.36	2.83	18.68
No.1	0.86	37.42	8.59	No.28	0.36	2.56	18.39
No.2	0.67	25.59	10.66	No.29	0.36	2.61	18.55
No.3	0.73	27.79	9.87	No.30	0.37	2.34	18.09
No.4	0.71	25.09	10.16	No.31	0.38	2.06	17.61
No.5	0.54	16.37	12.81	No.32	0.39	1.81	17.04
No.6	0.51	13.93	13.39	No.33	0.44	1.30	15.41
No.7	0.46	11.41	14.90	No.34	0.45	1.21	15.04
No.8	0.39	9.00	17.21	No.35	0.54	0.77	12.77
No.9	0.38	8.53	17.46	No.36	0.75	0.39	9.63
No.10	0.37	7.31	18.11				
No.11	0.36	6.53	18.50				
No.12	0.35	5.96	18.75				
No.13	0.35	5.32	19.00				
No.14	0.35	4.74	19.15				
No.15	0.35	4.72	19.15				
No.16	0.35	4.44	19.19				
No.17	0.34	4.53	19.37				
No.18	0.35	4.45	19.20				
No.19	0.35	4.21	19.20				
No.20	0.35	4.16	19.20				
No.21	0.35	3.97	19.20				
No.22	0.35	3.69	19.15				
No.23	0.34	3.85	19.53				
No.24	0.35	3.56	19.11				
No.25	0.35	3.36	19.03				
No.26	0.35	3.28	19.00				