


土石災害防止に関する基礎調査(土石流)

表紙 位置,位置図

自然現象の種類	土石流
溪流番号	N482024
水系名	
河川名	
溪流名	船越第21地割
所在地	下閉伊郡山田町船越第21地割
調査機関	沿岸広域振興局土木部宮古土木センター



概況図(S=1:200,000)

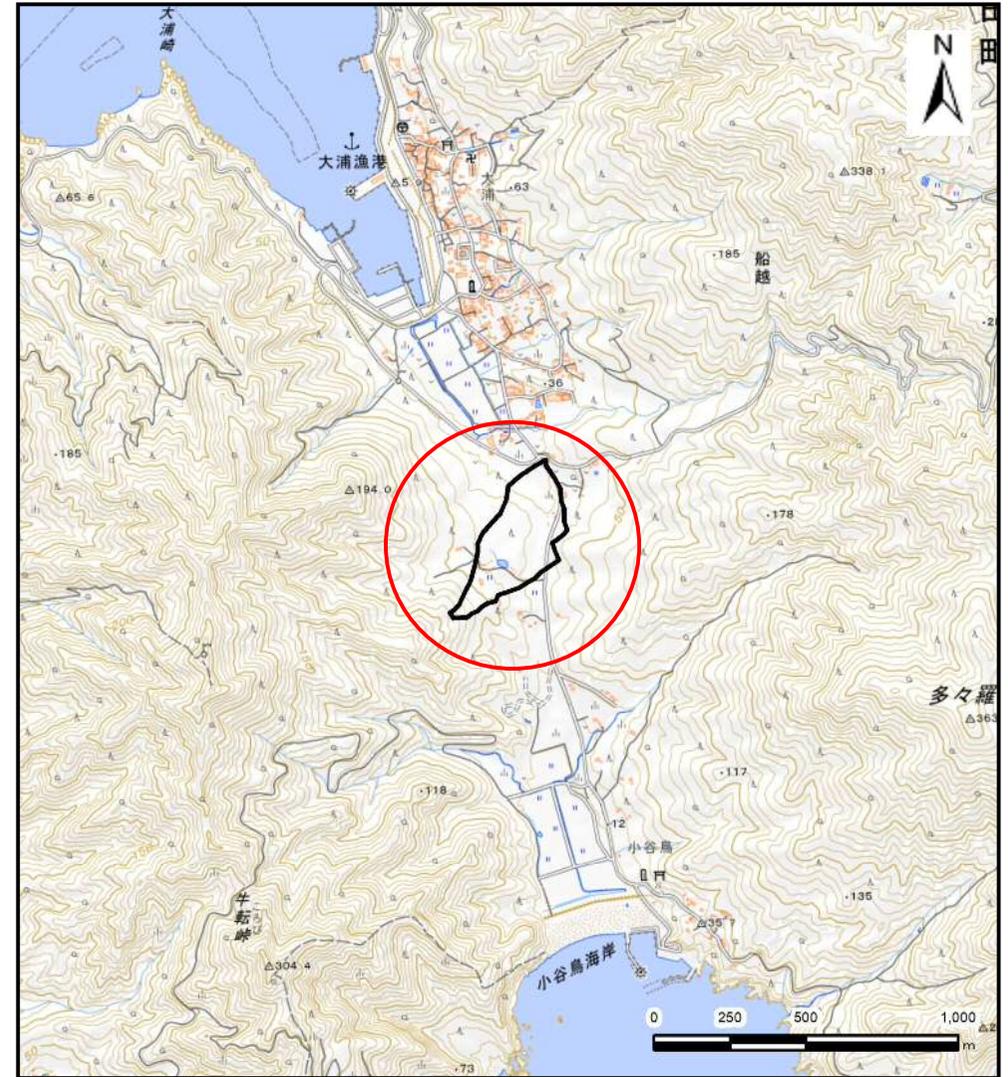


位置図(S=1:25,000)

土石流区域調書

様式3-1 危害のおそれのある土地、著しい危害のおそれのある土地の設定図

調査年度 令和4年度

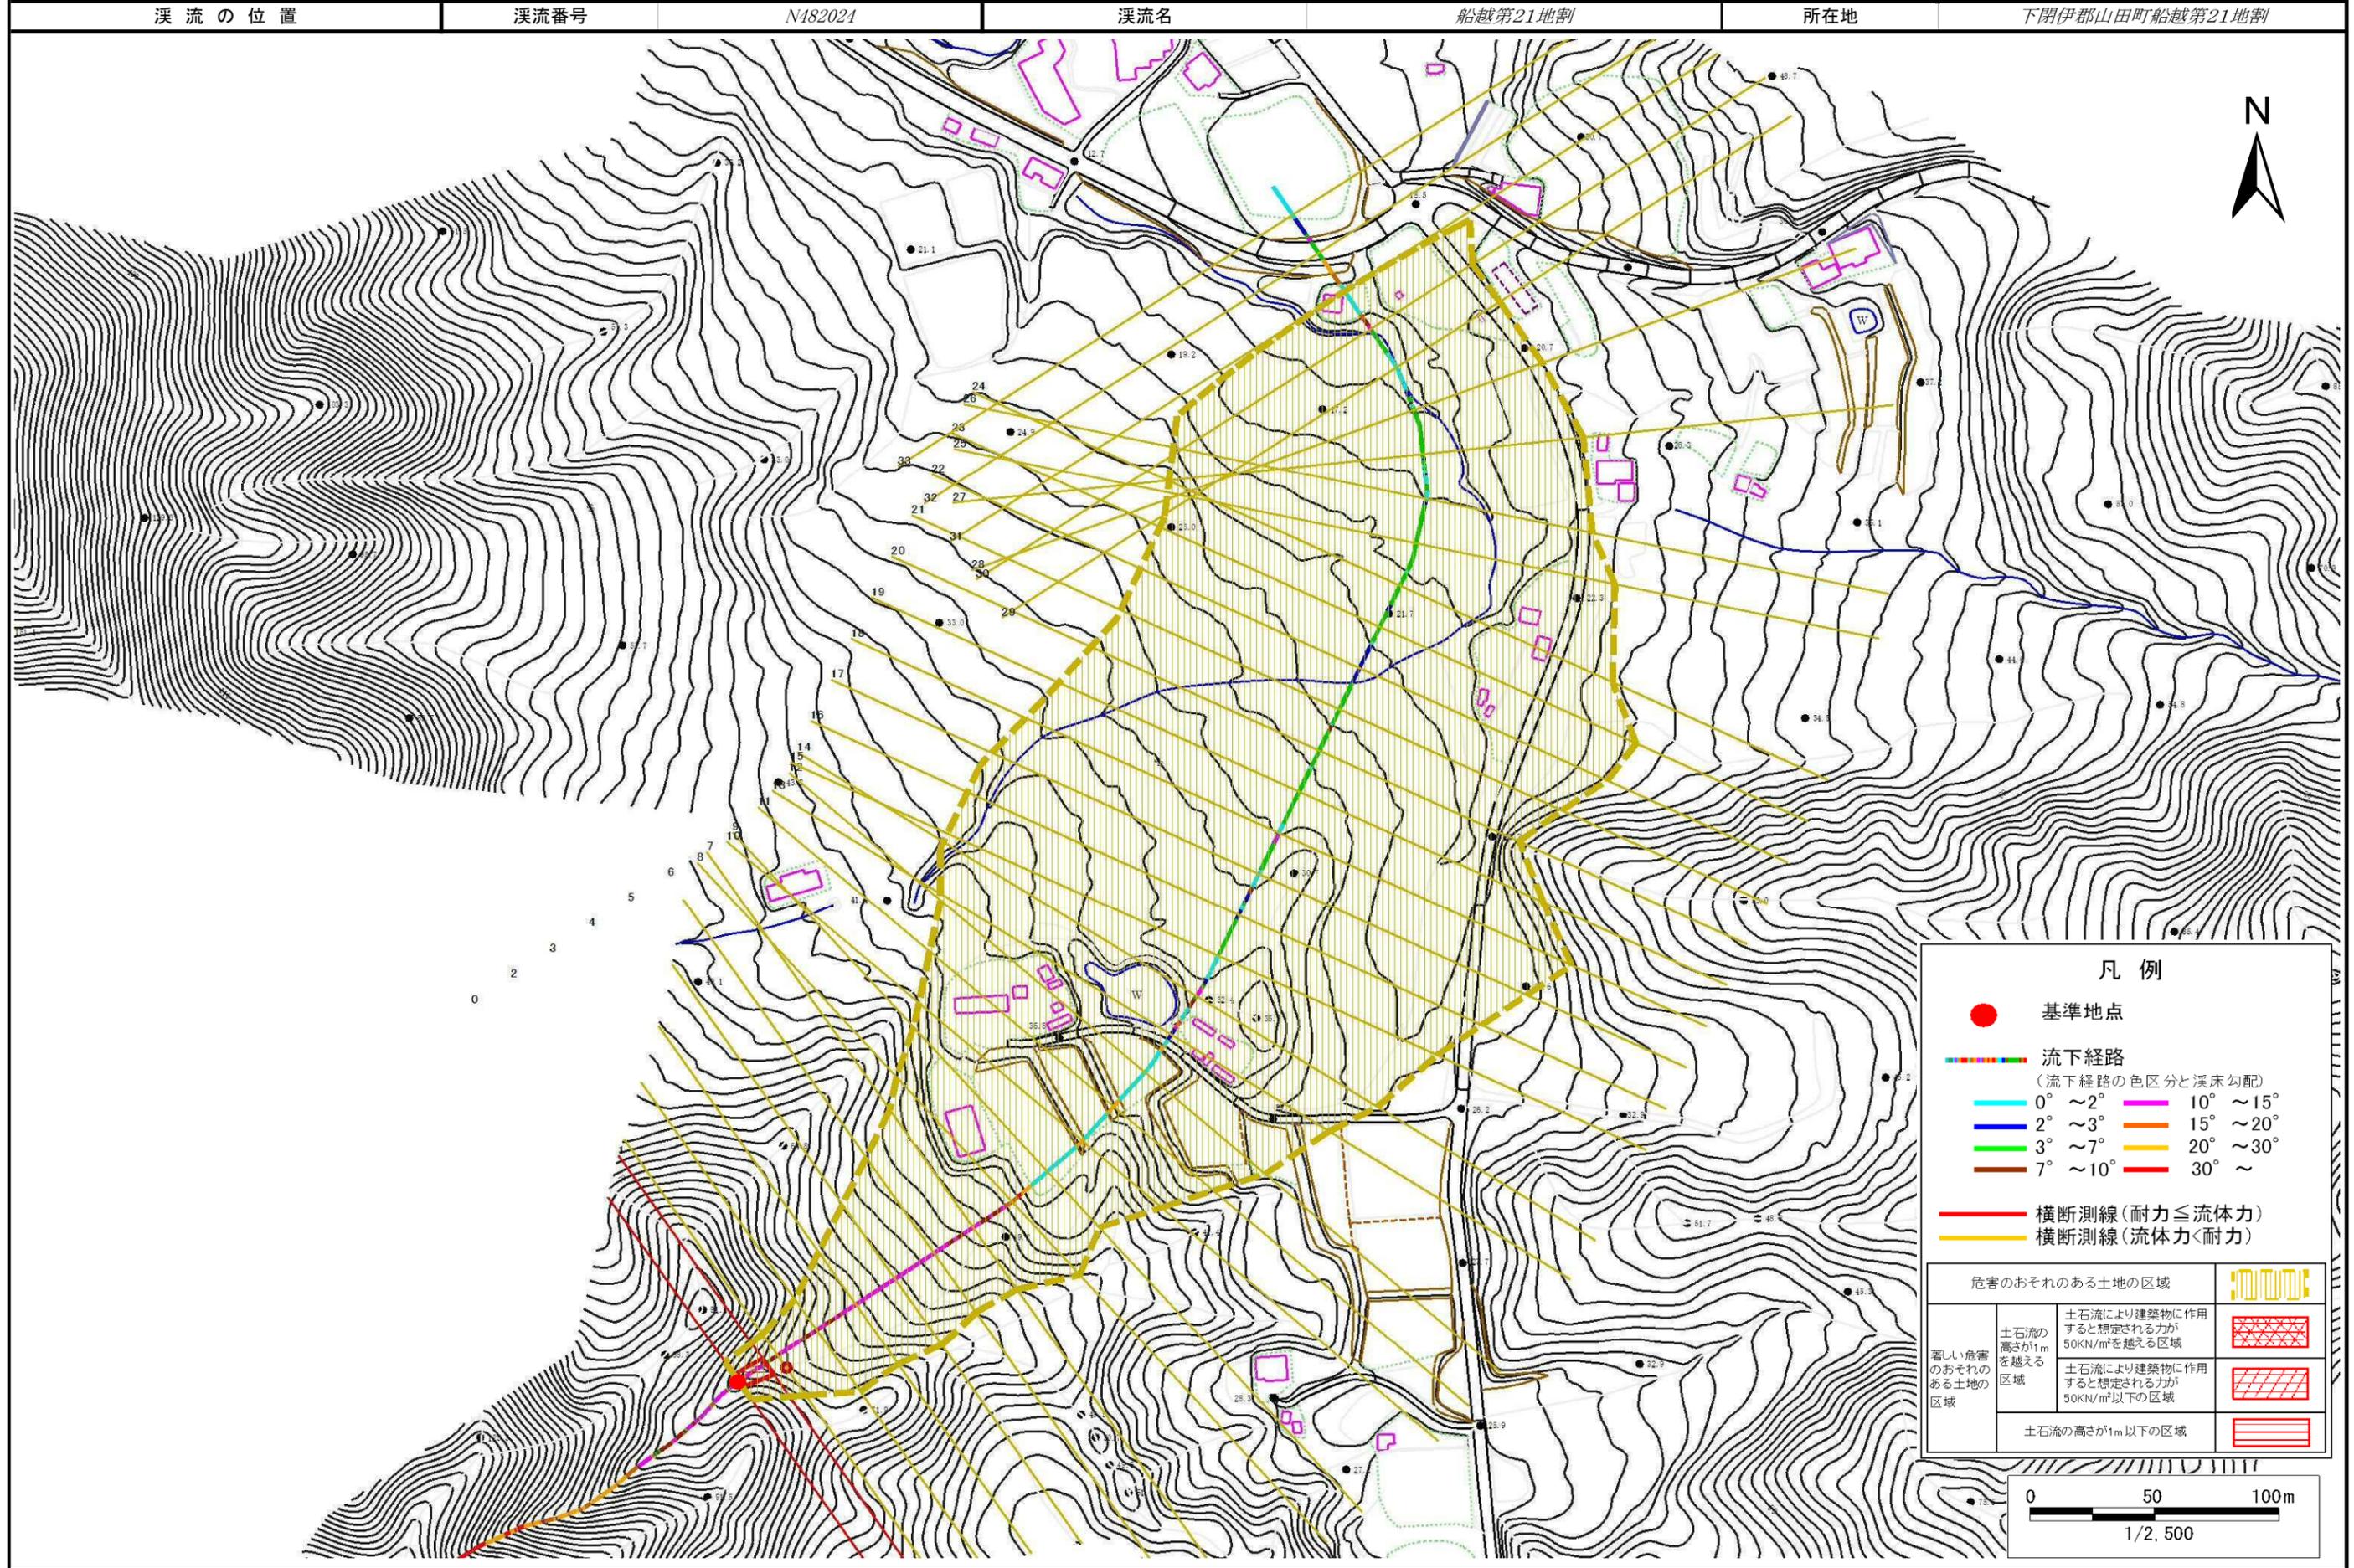

土 石 流 区 域 調 査

様式3-2 建築物に作用すると想定される衝撃に関する事項

調査年度 令和4年度

渓流の位置
渓流番号 *N482024*
渓流名 *船越第21地割*
所在地 *下閉伊郡山田町船越第21地割*

横断測線番号	土石流の高さh(m)	土石流の流体力Fd(kN/m ²)	建築物の耐力P2(kN/m ²)	横断測線番号	土石流の高さh(m)	土石流の流体力Fd(kN/m ²)	建築物の耐力P2(kN/m ²)
<i>No.0</i>	<i>0.45</i>	<i>26.76</i>	<i>15.04</i>	<i>No.27</i>	<i>0.22</i>	<i>1.09</i>	<i>28.82</i>
<i>No.1</i>	<i>0.39</i>	<i>20.93</i>	<i>17.10</i>	<i>No.28</i>	<i>0.22</i>	<i>1.08</i>	<i>28.69</i>
<i>No.2</i>	<i>0.30</i>	<i>14.25</i>	<i>21.61</i>	<i>No.29</i>	<i>0.23</i>	<i>1.02</i>	<i>27.99</i>
<i>No.3</i>	<i>0.32</i>	<i>12.89</i>	<i>20.61</i>	<i>No.30</i>	<i>0.24</i>	<i>0.95</i>	<i>27.18</i>
<i>No.4</i>	<i>0.31</i>	<i>10.62</i>	<i>21.43</i>	<i>No.31</i>	<i>0.26</i>	<i>0.72</i>	<i>24.93</i>
<i>No.5</i>	<i>0.20</i>	<i>5.10</i>	<i>32.37</i>	<i>No.32</i>	<i>0.29</i>	<i>0.56</i>	<i>22.87</i>
<i>No.6</i>	<i>0.17</i>	<i>3.57</i>	<i>38.12</i>	<i>No.33</i>	<i>0.30</i>	<i>0.50</i>	<i>21.87</i>
<i>No.7</i>	<i>0.15</i>	<i>2.61</i>	<i>42.74</i>				
<i>No.8</i>	<i>0.15</i>	<i>2.62</i>	<i>42.83</i>				
<i>No.9</i>	<i>0.15</i>	<i>2.66</i>	<i>43.15</i>				
<i>No.10</i>	<i>0.30</i>	<i>6.18</i>	<i>21.89</i>				
<i>No.11</i>	<i>0.23</i>	<i>4.14</i>	<i>28.23</i>				
<i>No.12</i>	<i>0.22</i>	<i>3.63</i>	<i>29.07</i>				
<i>No.13</i>	<i>0.21</i>	<i>3.12</i>	<i>29.84</i>				
<i>No.14</i>	<i>0.21</i>	<i>2.38</i>	<i>30.55</i>				
<i>No.15</i>	<i>0.21</i>	<i>2.04</i>	<i>30.58</i>				
<i>No.16</i>	<i>0.21</i>	<i>1.78</i>	<i>30.38</i>				
<i>No.17</i>	<i>0.22</i>	<i>1.35</i>	<i>29.36</i>				
<i>No.18</i>	<i>0.22</i>	<i>1.30</i>	<i>29.16</i>				
<i>No.19</i>	<i>0.22</i>	<i>1.21</i>	<i>28.77</i>				
<i>No.20</i>	<i>0.24</i>	<i>0.97</i>	<i>27.32</i>				
<i>No.21</i>	<i>0.22</i>	<i>1.08</i>	<i>28.72</i>				
<i>No.22</i>	<i>0.22</i>	<i>1.09</i>	<i>28.78</i>				
<i>No.23</i>	<i>0.22</i>	<i>1.09</i>	<i>28.84</i>				
<i>No.24</i>	<i>0.22</i>	<i>1.13</i>	<i>29.29</i>				
<i>No.25</i>	<i>0.22</i>	<i>1.13</i>	<i>29.37</i>				
<i>No.26</i>	<i>0.22</i>	<i>1.15</i>	<i>29.60</i>				