



土砂災害防止に関する基礎調査(土石流)

表紙 位置,位置図

| | |
|---------|-----------------------|
| 自然現象の種類 | 土石流 |
| 溪流番号 | A026003 |
| 水系名 | 米代川 |
| 河川名 | 米代川 |
| 溪流名 | 石名坂の沢(2) |
| 所在地 | 八幡平市石名坂 |
| 調査機関 | 岩手県盛岡広域振興局土木部岩手土木センター |

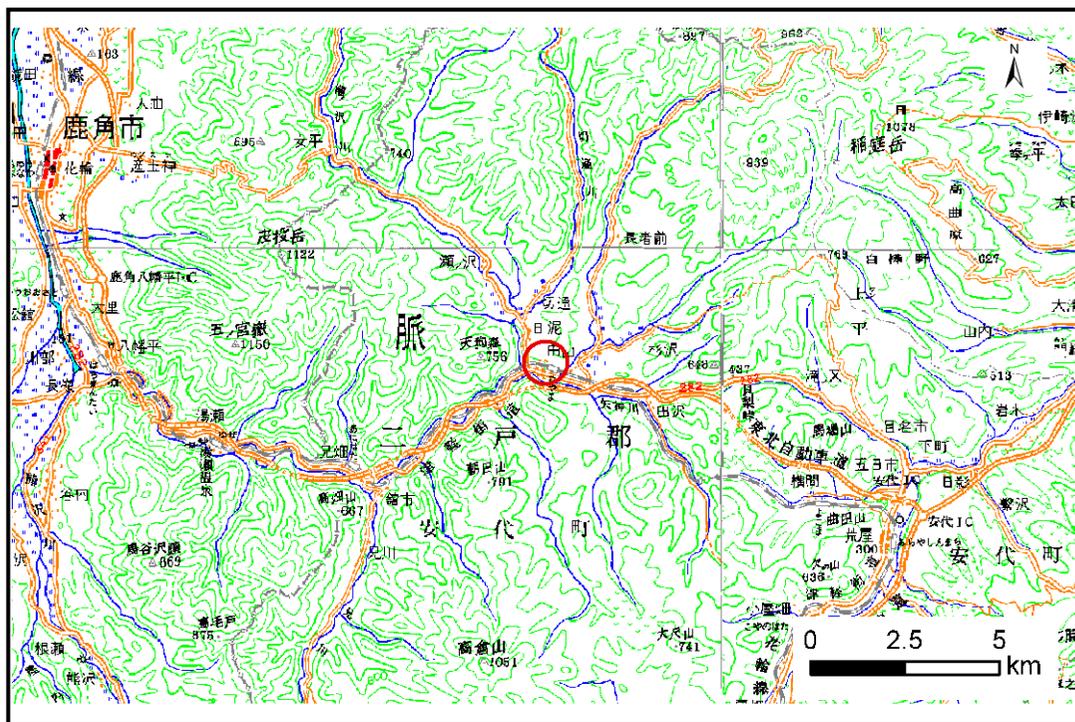

位置図(S=1:200,000)

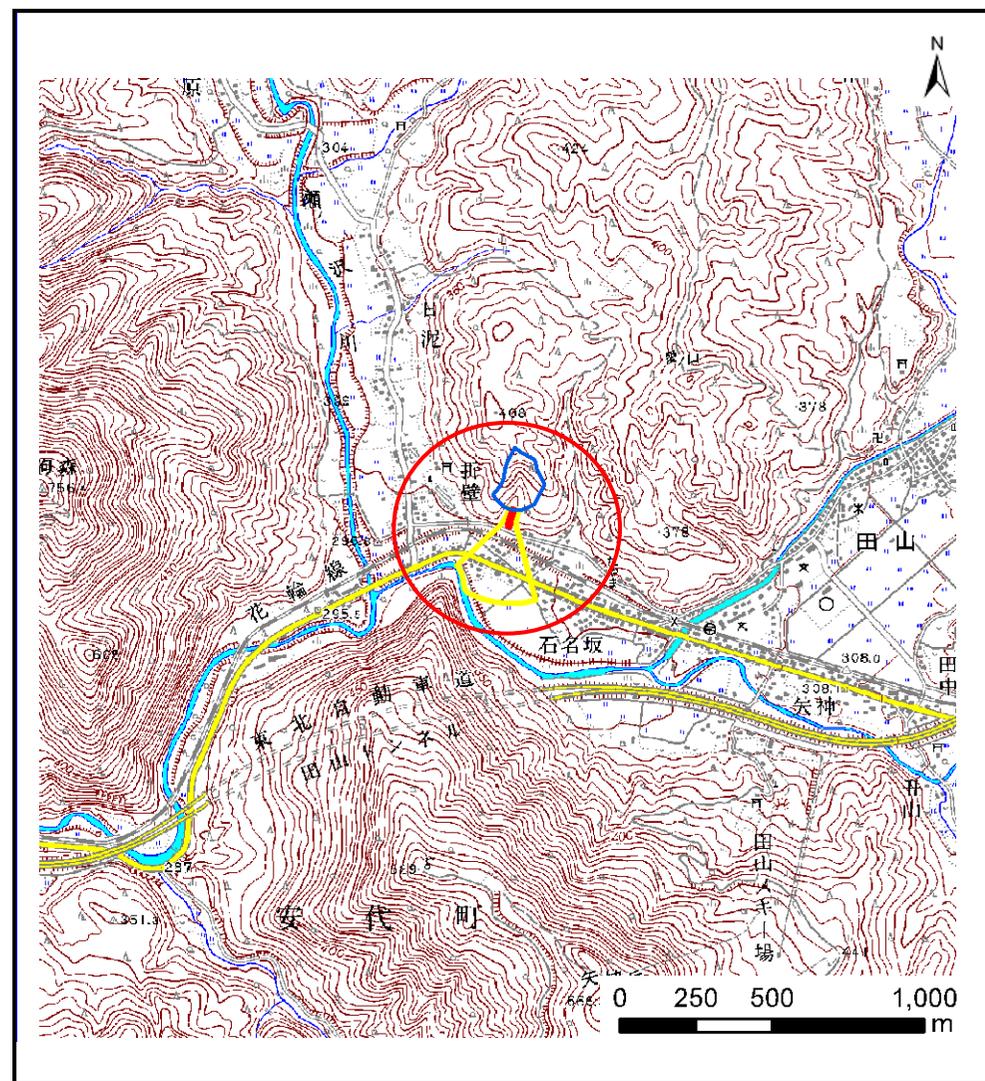


概況図(S=1:25,000)

土石流区域調査

様式3-1 危害のおそれのある土地、著しい危害のおそれのある土地の設定図

調査年度 平成22年度

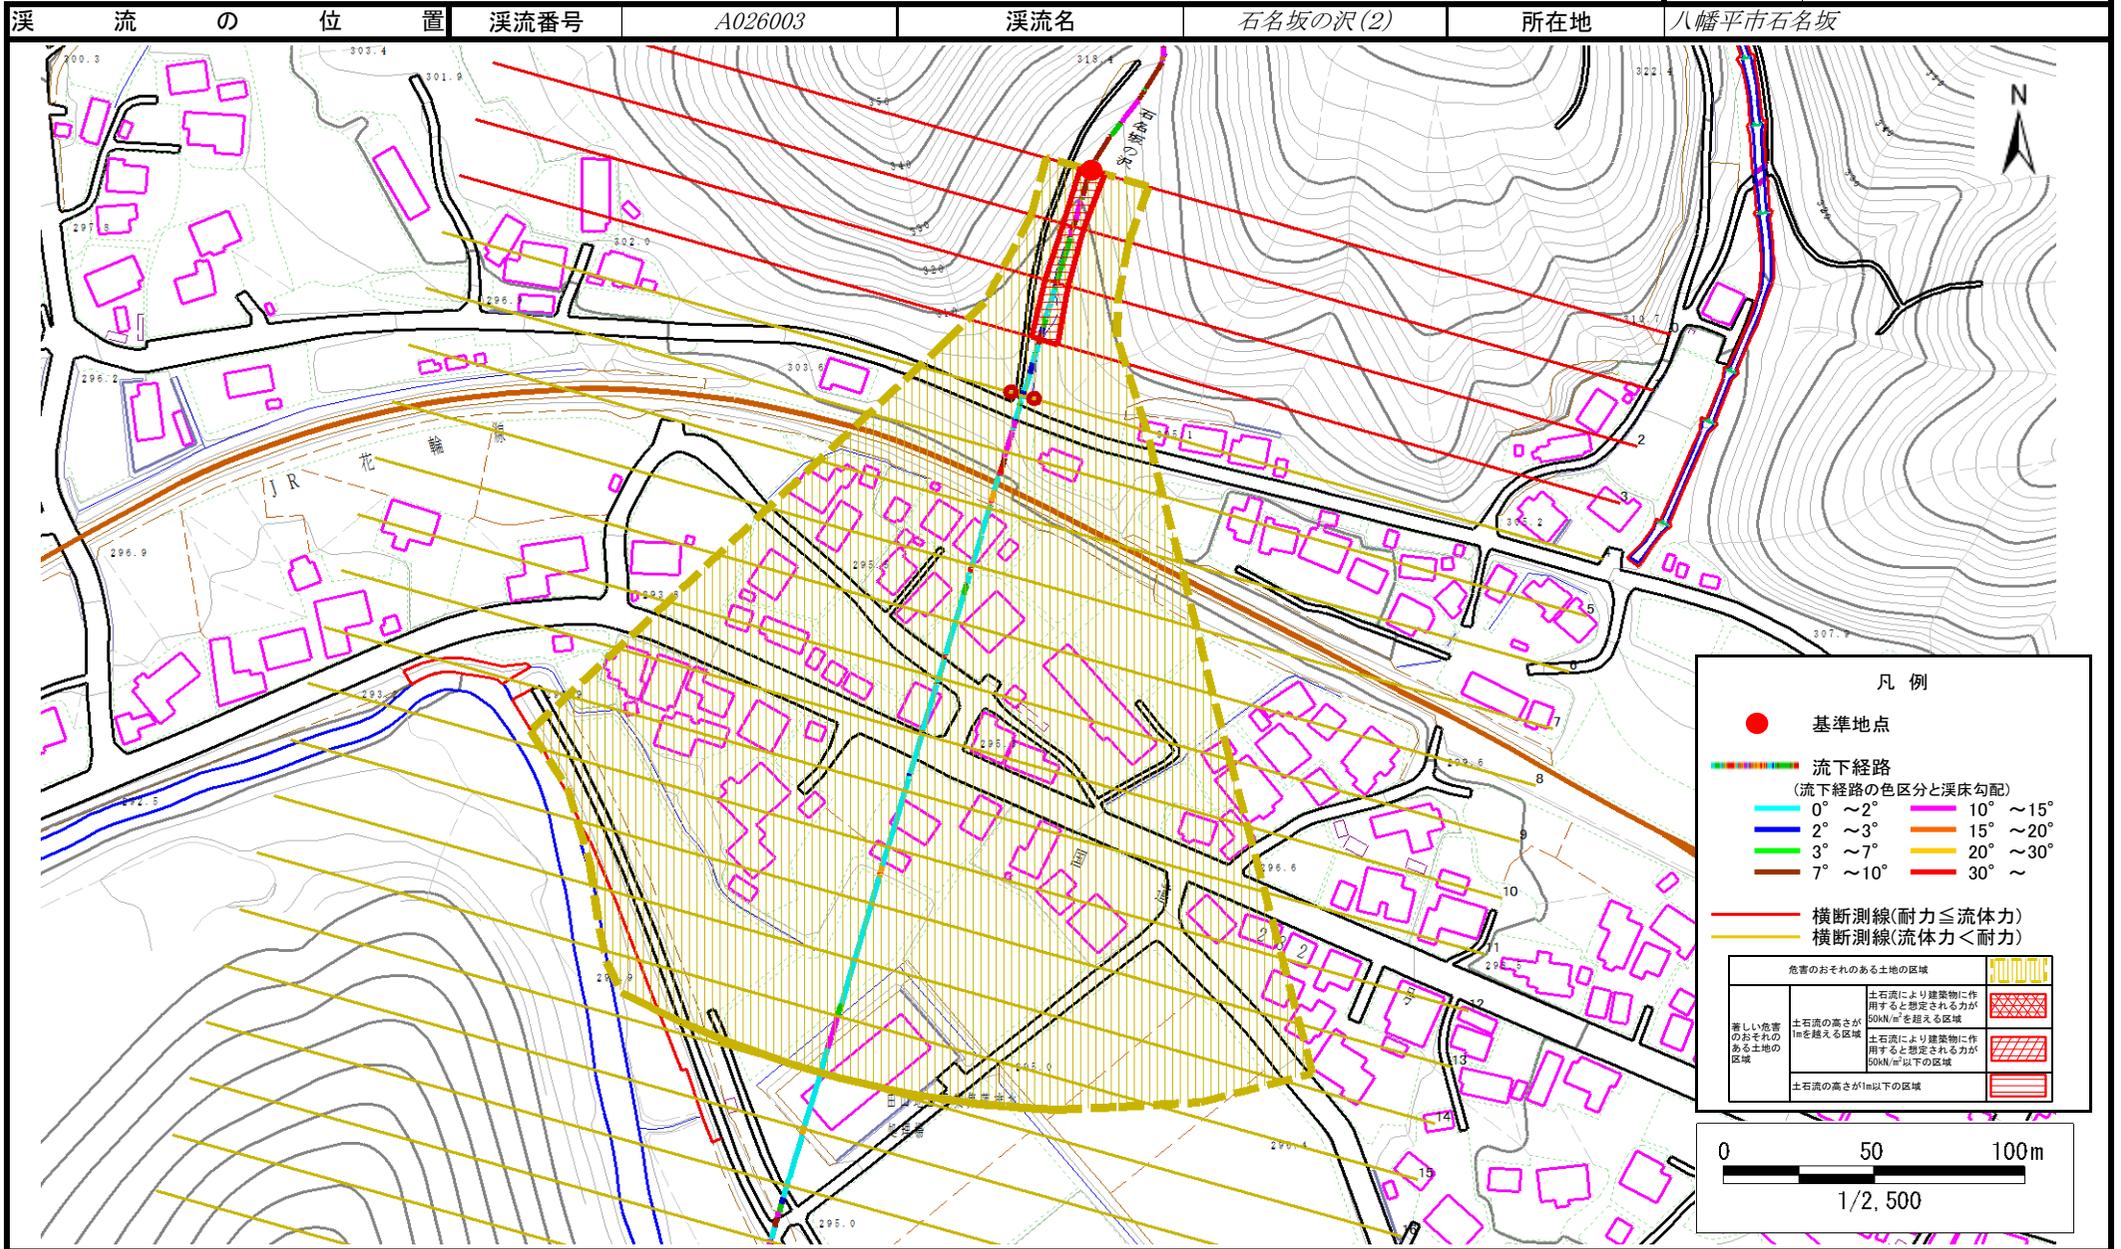

土石流区域調査

様式3-2 建築物に作用すると想定される衝撃に関する事項

| | |
|------|--------|
| 調査年度 | 平成22年度 |
|------|--------|

| | | | | | | |
|-------|------|---------|-----|----------|-----|---------|
| 溪流の位置 | 溪流番号 | A026003 | 溪流名 | 石名坂の沢(2) | 所在地 | 八幡平市石名坂 |
|-------|------|---------|-----|----------|-----|---------|

| 横断測線番号 | 土石流の高さh(m) | 土石流の流体力Fd(kN/m ²) | 建築物の耐力P2(kN/m ²) | 横断測線番号 | 土石流の高さh(m) | 土石流の流体力Fd(kN/m ²) | 建築物の耐力P2(kN/m ²) |
|--------|------------|-------------------------------|------------------------------|--------|------------|-------------------------------|------------------------------|
| No.0 | 0.47 | 25.71 | 14.37 | | | | |
| No.1 | 0.53 | 28.11 | 13.07 | | | | |
| No.2 | 0.50 | 24.29 | 13.63 | | | | |
| No.3 | 0.43 | 16.61 | 15.63 | | | | |
| No.4 | 0.26 | 6.22 | 25.19 | | | | |
| No.5 | 0.22 | 4.02 | 29.04 | | | | |
| No.6 | 0.21 | 3.37 | 30.18 | | | | |
| No.7 | 0.20 | 2.27 | 31.55 | | | | |
| No.8 | 0.20 | 1.81 | 31.49 | | | | |
| No.9 | 0.20 | 1.60 | 31.20 | | | | |
| No.10 | 0.21 | 1.41 | 30.72 | | | | |
| No.11 | 0.22 | 1.15 | 29.64 | | | | |
| No.12 | 0.22 | 0.98 | 28.59 | | | | |
| No.13 | 0.22 | 1.05 | 29.55 | | | | |
| No.14 | 0.22 | 1.02 | 29.17 | | | | |
| No.15 | 0.23 | 0.90 | 27.96 | | | | |
| No.16 | 0.33 | 0.36 | 20.15 | | | | |
| No.17 | 0.31 | 0.39 | 21.05 | | | | |
| No.18 | 0.32 | 0.38 | 20.60 | | | | |
| No.19 | 0.49 | 0.16 | 14.02 | | | | |
| No.20 | 0.36 | 0.28 | 18.25 | | | | |
| No.21 | 0.29 | 0.46 | 22.85 | | | | |
| No.22 | 0.47 | 0.17 | 14.42 | | | | |
| | | | | | | | |
| | | | | | | | |
| | | | | | | | |
| | | | | | | | |