



土砂災害防止に関する基礎調査(土石流)

表紙 位置,位置図

自然現象の種類	土石流
溪流番号	A145106
水系名	北上川
河川名	伊手川
溪流名	沢田の沢
所在地	奥州市江刺区伊手字沢田
調査機関	水沢地方振興局

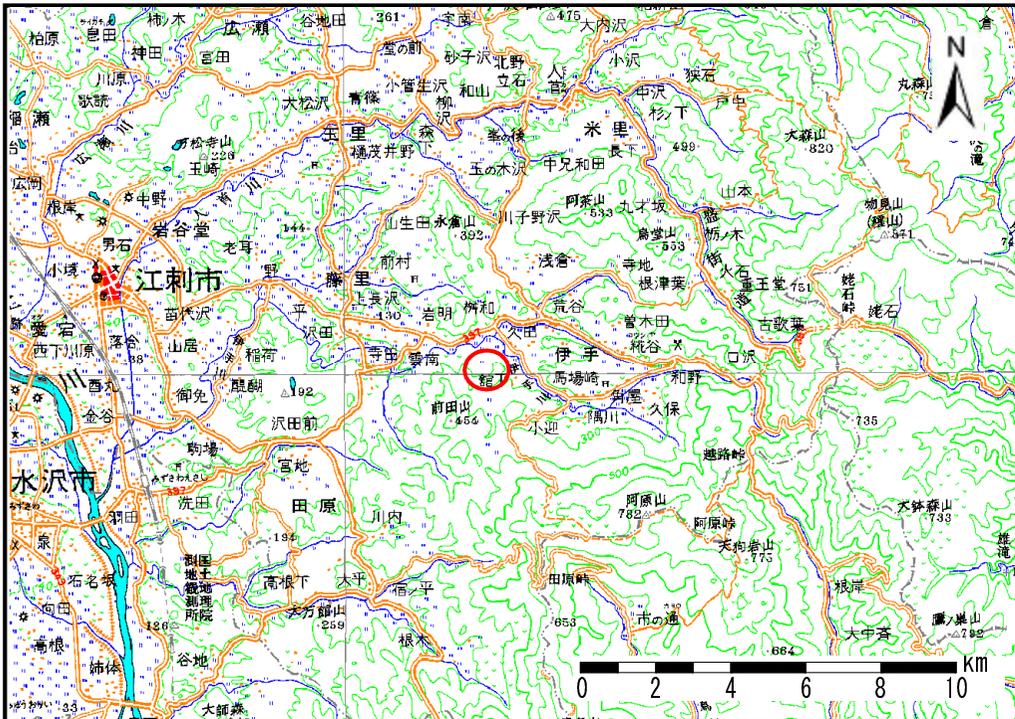

位置図(S=1:200,000)

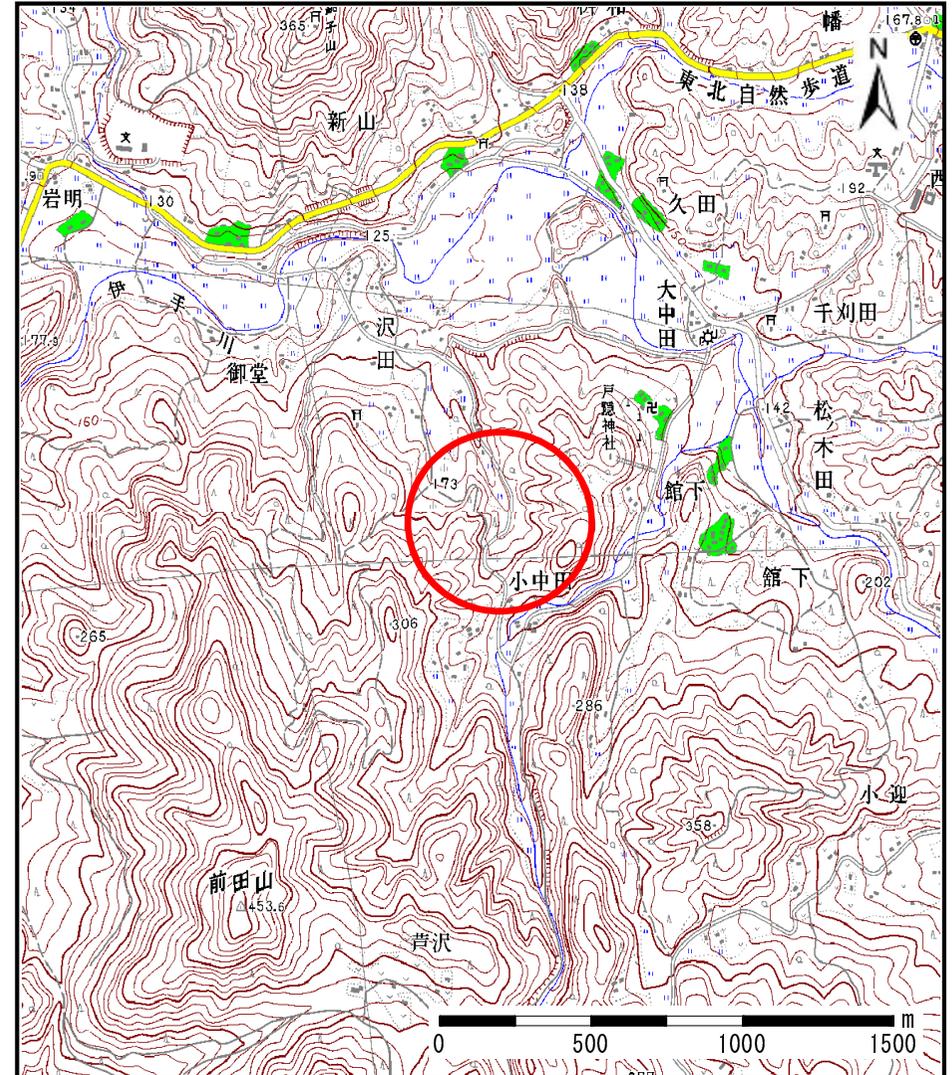


位置図(S=1:25,000)

土石流区域調査

様式3-1 危害のおそれのある土地、著しい危害のおそれのある土地の設定図

調査年度 平成17年度

溪流の位置 溪流番号 A145106 溪流名 沢田の沢 所在地 奥州市江刺区伊手字沢田

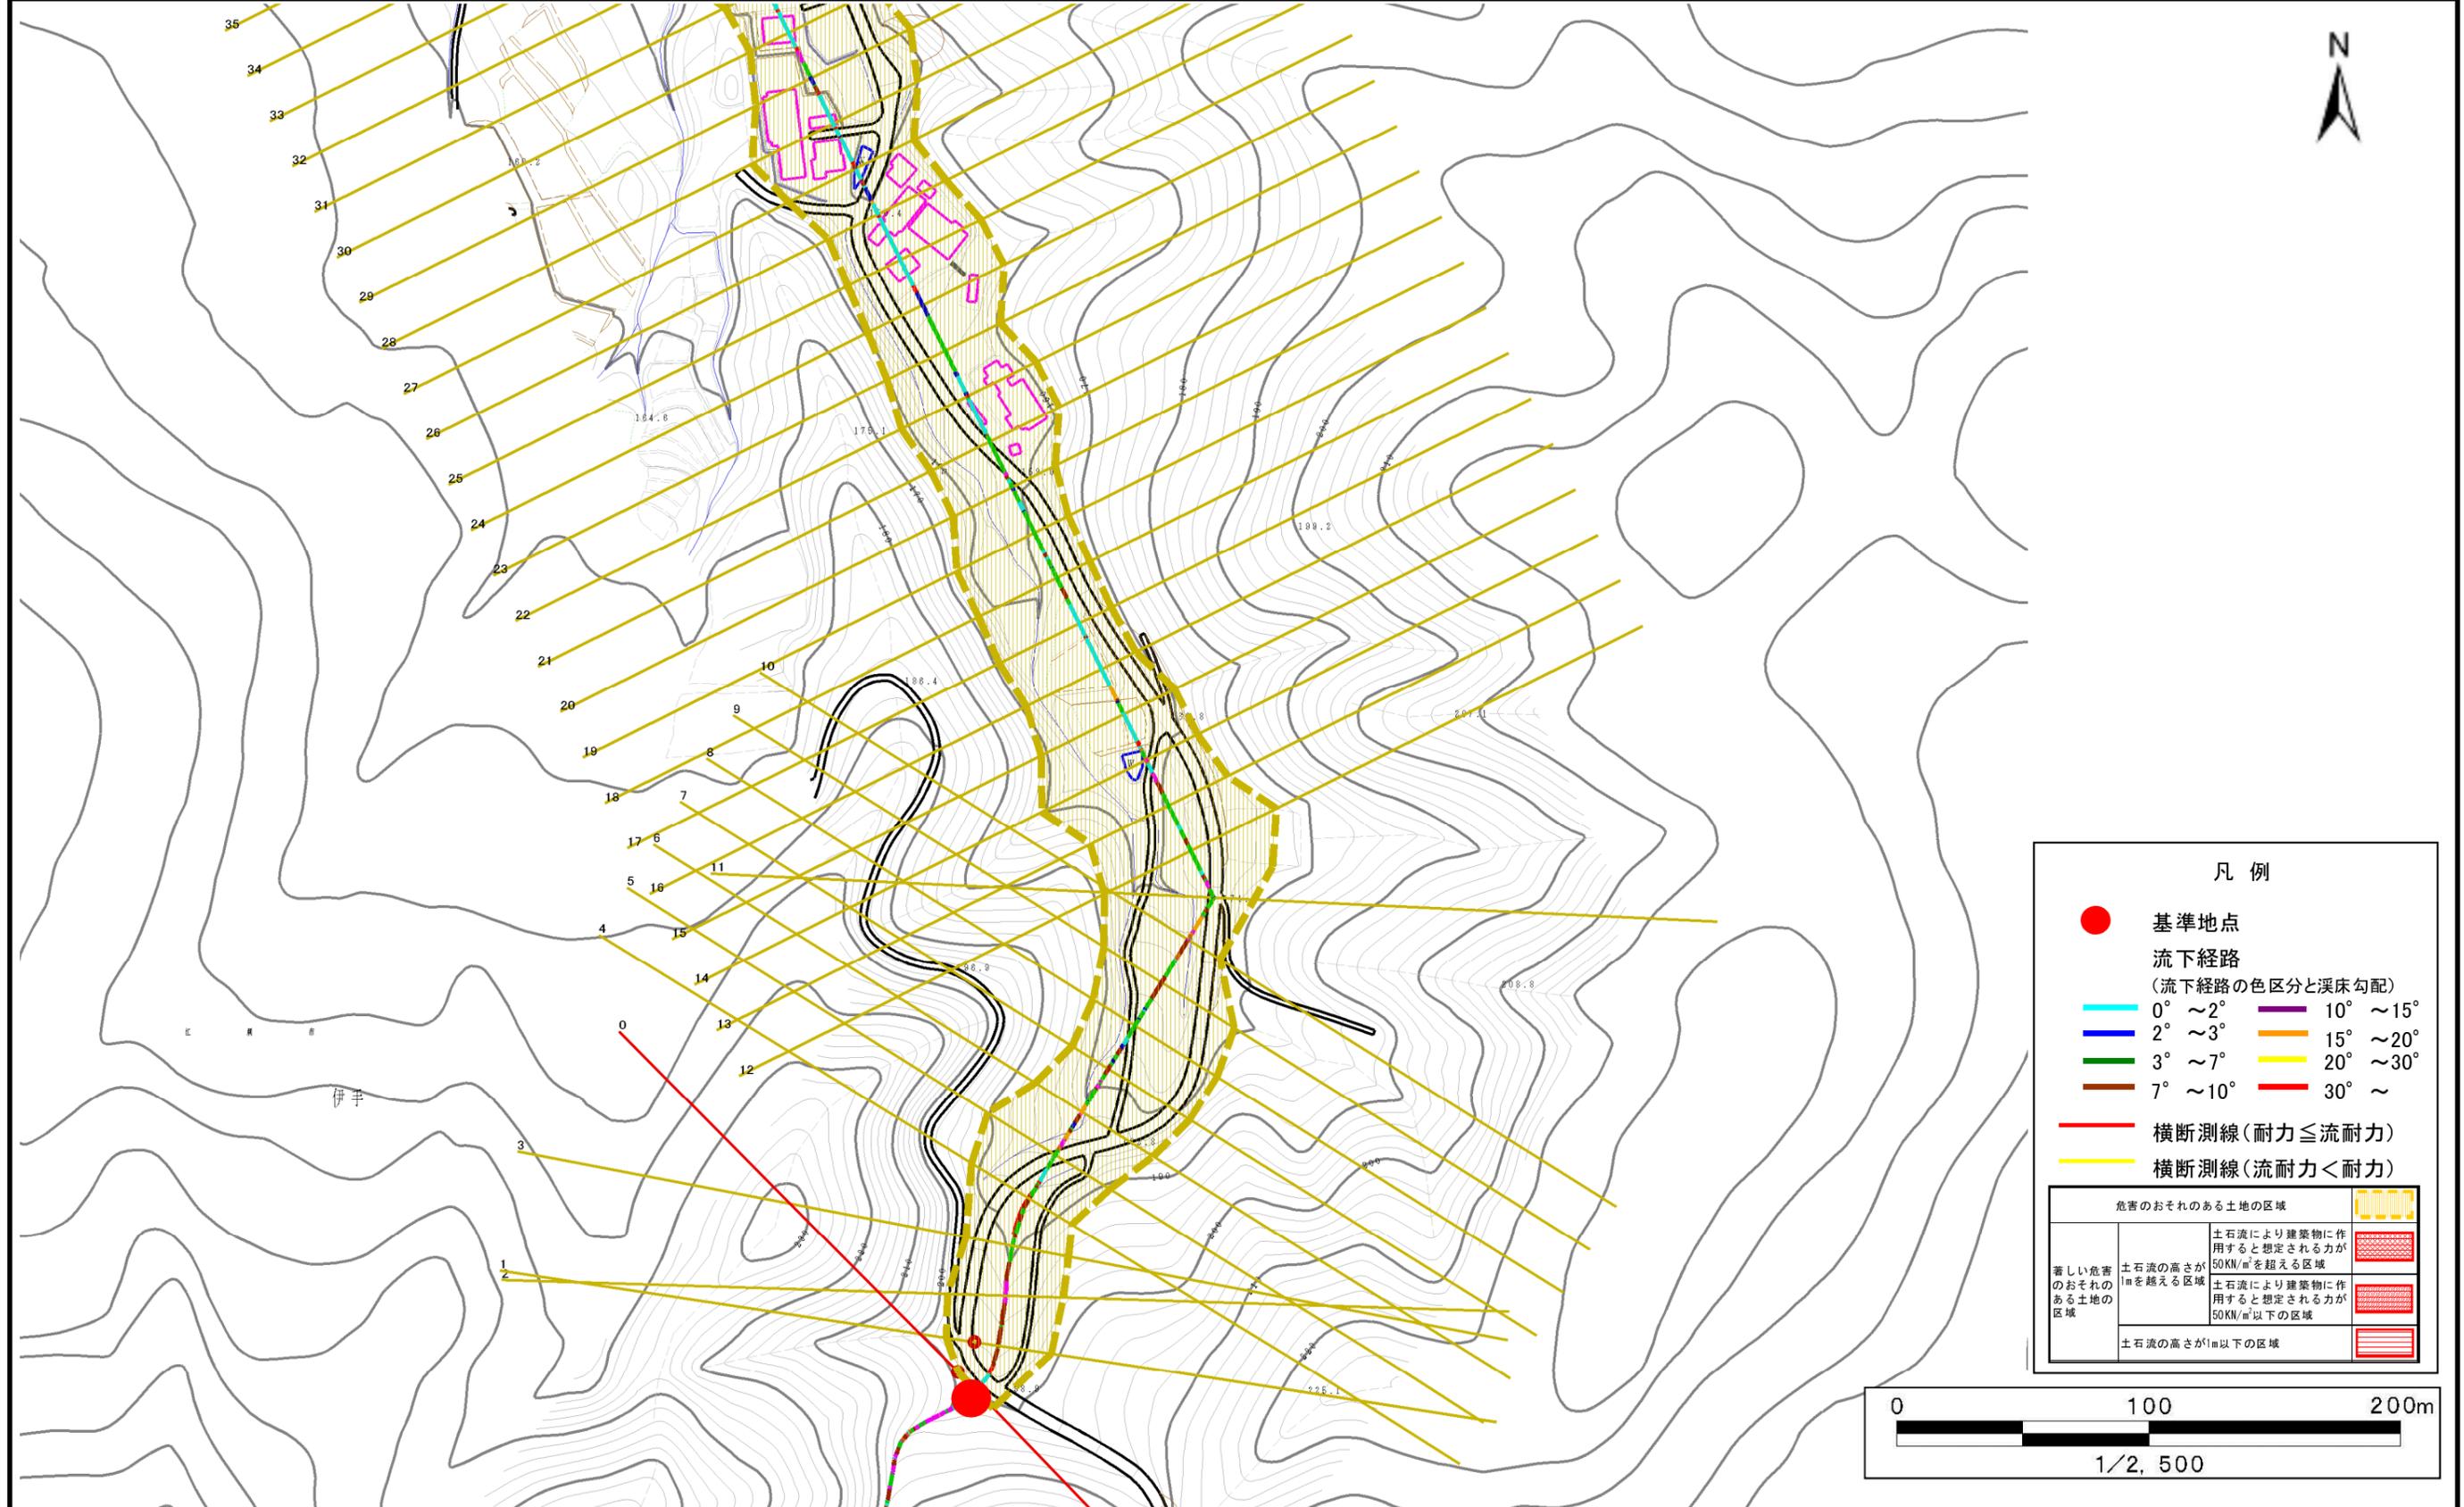


土石流区域調書

様式3-1 危害のおそれのある土地、著しい危害のおそれのある土地の設定図

調査年度 平成17年度

溪流の位置 溪流番号 A145106 溪流名 沢田の沢 所在地 奥州市江刺区伊手字沢田

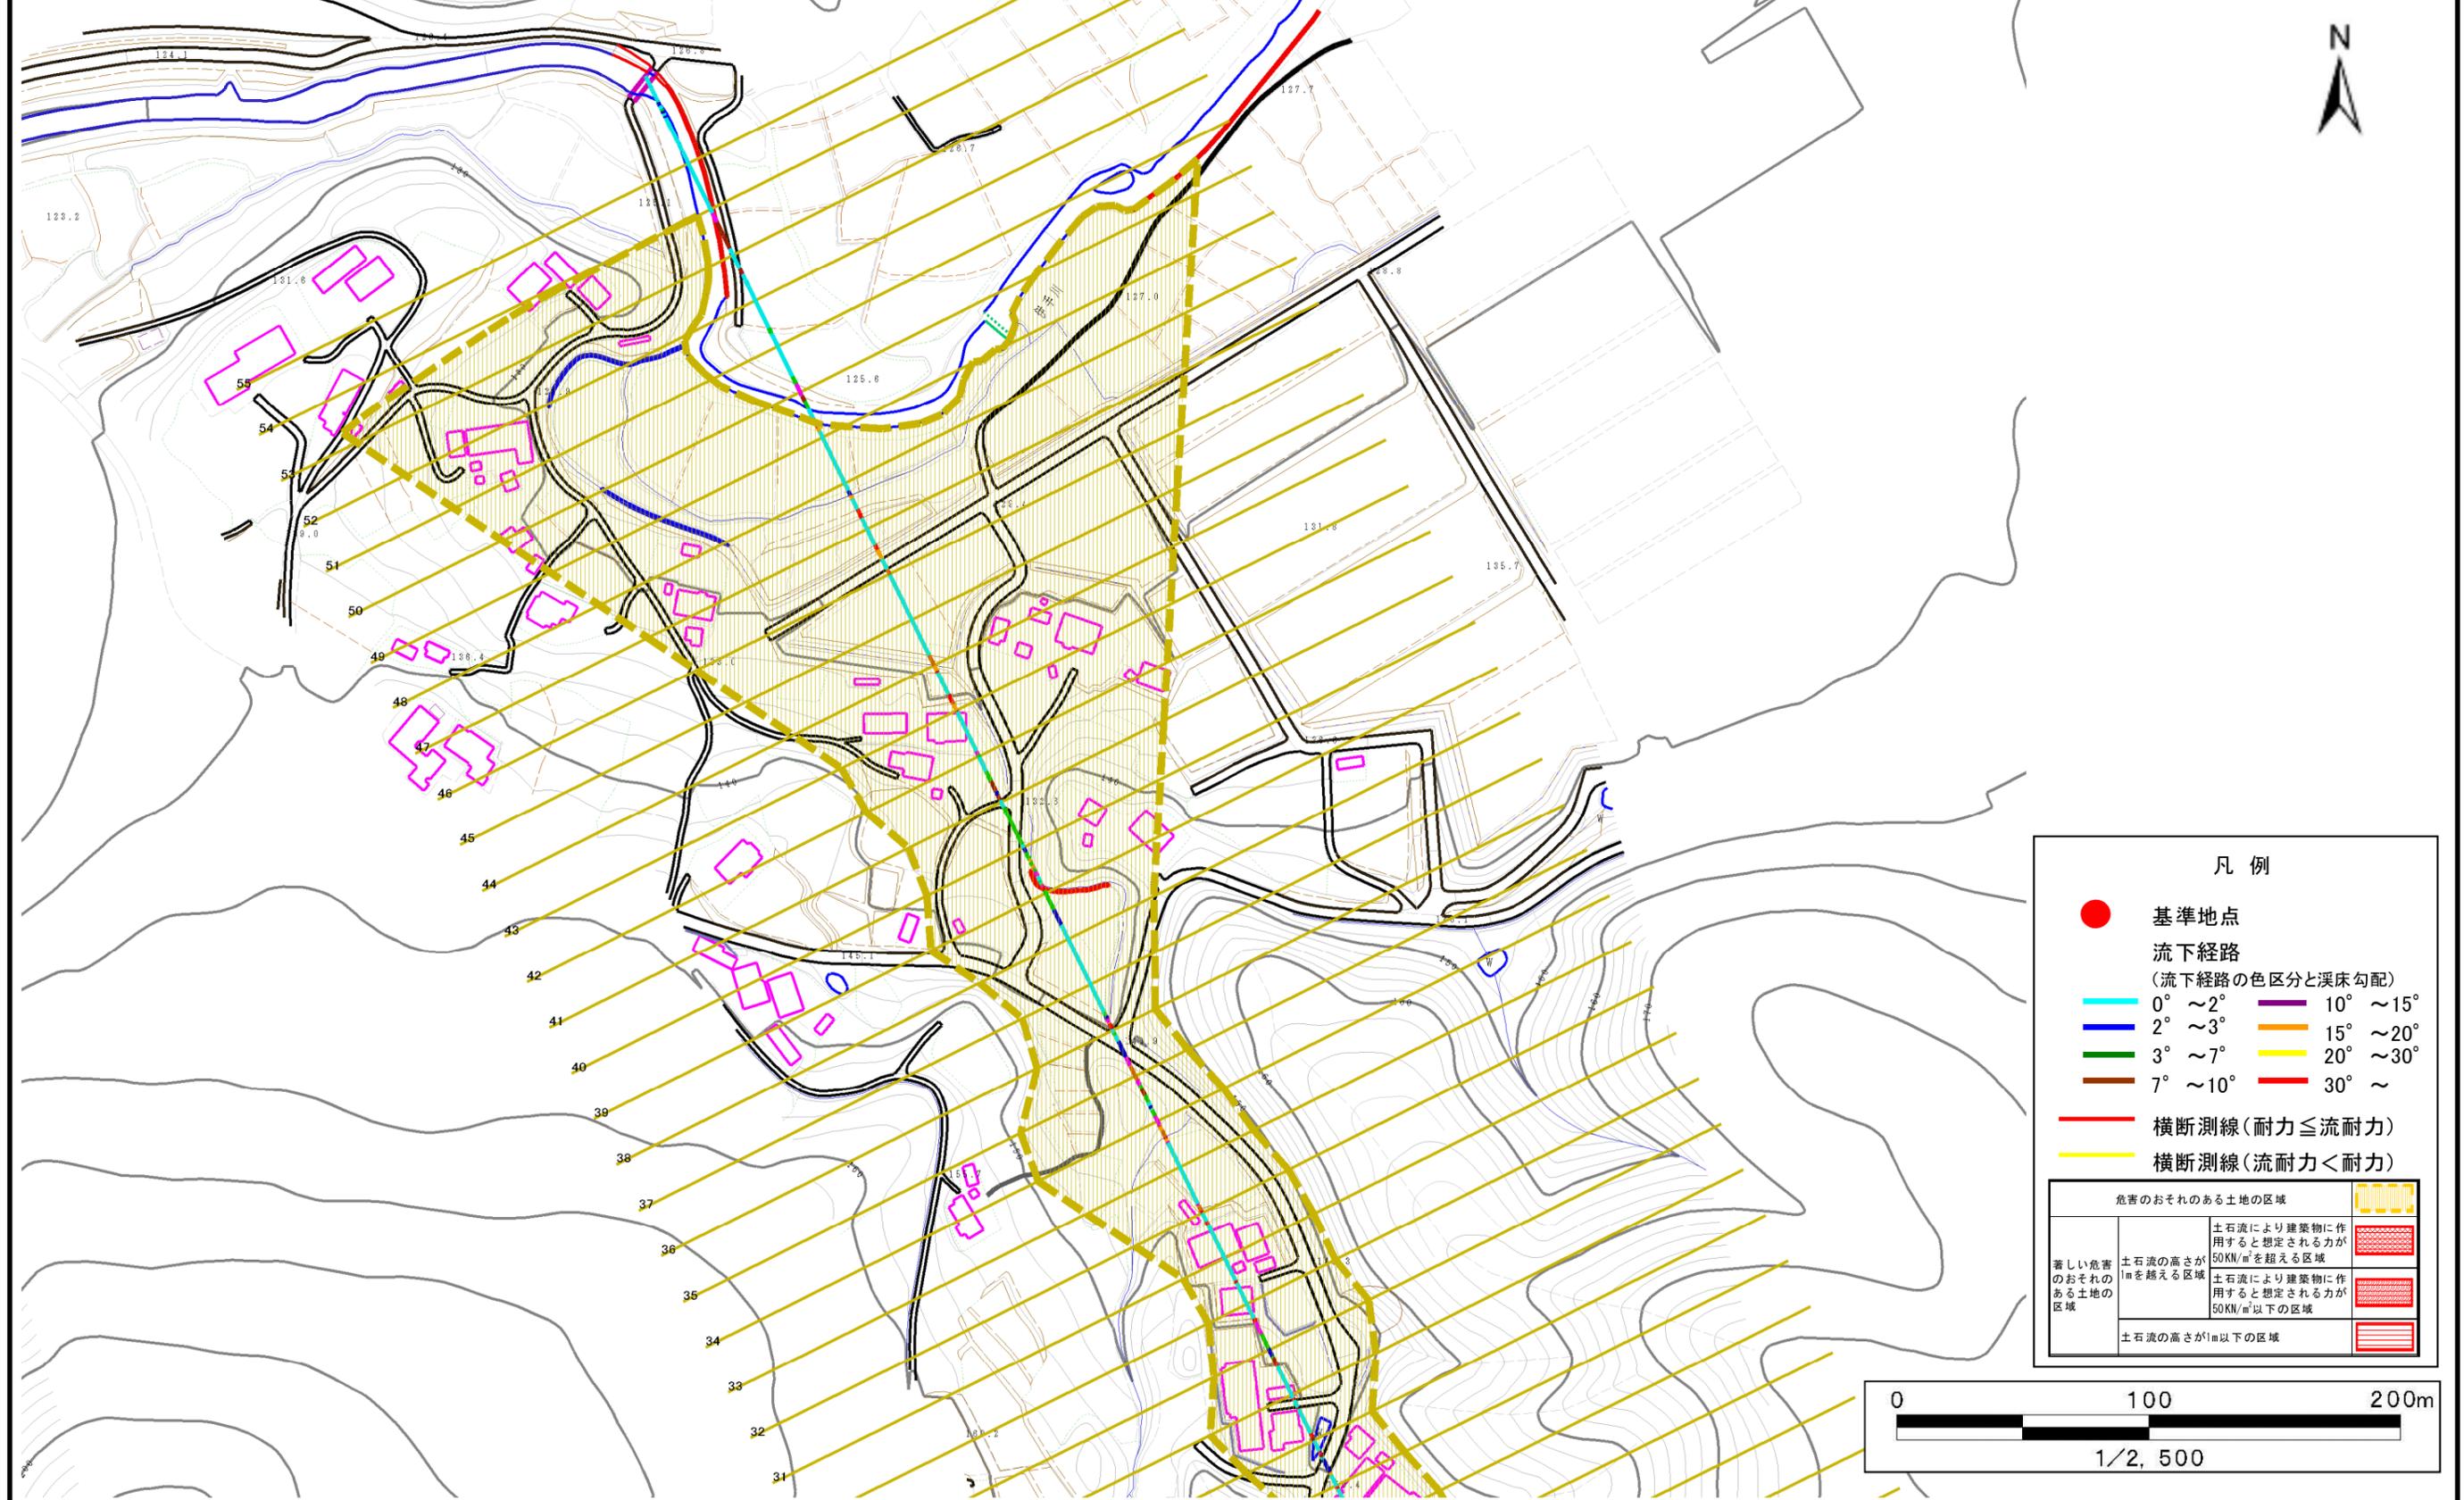

土石流区域調査書

様式3-2 建築物に作用すると想定される衝撃に関する事項

調査年度 平成17年度

渓流の位置	溪流番号	A145106	溪流名	沢田の沢	所在地	奥州市江刺区伊手字沢田	
横断測線番号	土石流の高さh(m)	土石流の流体力Fd(kN/m ²)	建築物の耐力P ₂ (kN/m ²)	横断測線番号	土石流の高さh(m)	土石流の流体力Fd(kN/m ²)	建築物の耐力P ₂ (kN/m ²)
No. 0	0.740	16.21	9.82	No. 27	0.509	3.70	13.62
No. 1	0.496	8.90	13.95	No. 28	0.535	3.17	13.03
No. 2	0.492	8.33	14.05	No. 29	0.527	3.26	13.20
No. 3	0.491	8.25	14.06	No. 30	0.530	3.23	13.14
No. 4	0.491	8.13	14.08	No. 31	0.535	3.15	13.02
No. 5	0.489	7.89	14.11	No. 32	0.526	3.27	13.24
No. 6	0.483	8.12	14.29	No. 33	0.525	3.28	13.25
No. 7	0.482	8.13	14.30	No. 34	0.559	2.70	12.52
No. 8	0.489	7.91	14.12	No. 35	0.578	2.42	12.16
No. 9	0.487	7.40	14.17	No. 36	0.546	2.72	12.80
No. 10	0.487	7.23	14.18	No. 37	0.523	2.96	13.29
No. 11	0.488	5.63	14.16	No. 38	0.502	3.22	13.80
No. 12	0.489	5.38	14.12	No. 39	0.520	3.00	13.37
No. 13	0.491	5.08	14.06	No. 40	0.491	3.36	14.07
No. 14	0.491	5.08	14.07	No. 41	0.489	3.38	14.12
No. 15	0.490	5.11	14.11	No. 42	0.516	3.04	13.45
No. 16	0.493	4.92	14.02	No. 43	0.534	2.84	13.05
No. 17	0.504	4.19	13.74	No. 44	0.458	3.86	14.99
No. 18	0.509	3.98	13.63	No. 45	0.480	3.51	14.36
No. 19	0.510	3.91	13.59	No. 46	0.510	3.12	13.61
No. 20	0.521	3.53	13.34	No. 47	0.547	2.71	12.77
No. 21	0.483	4.10	14.28	No. 48	0.505	3.18	13.72
No. 22	0.498	3.87	13.90	No. 49	0.516	3.05	13.47
No. 23	0.496	3.89	13.94	No. 50	0.556	2.62	12.60
No. 24	0.504	3.78	13.75	No. 51	0.592	2.26	11.91
No. 25	0.496	3.90	13.94	No. 52	0.570	2.44	12.32
No. 26	0.521	3.53	13.35	No. 53	0.593	2.24	11.88

