



土砂災害防止に関する基礎調査(急傾斜地の崩壊)

表紙 概況、位置図

自然現象の種類	急傾斜地の崩壊
箇所番号	042E1005
箇所名	長途-1
所在地	下閉伊郡普代村第23地割字小谷地
調査機関	県北広域振興局土木部

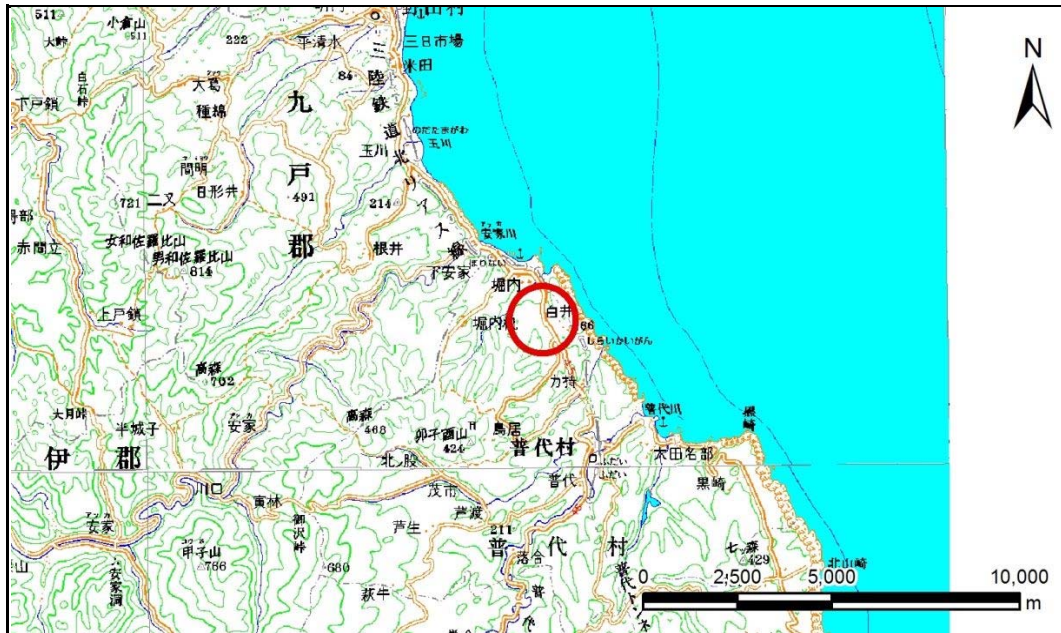

位置図(S=1:200,000)

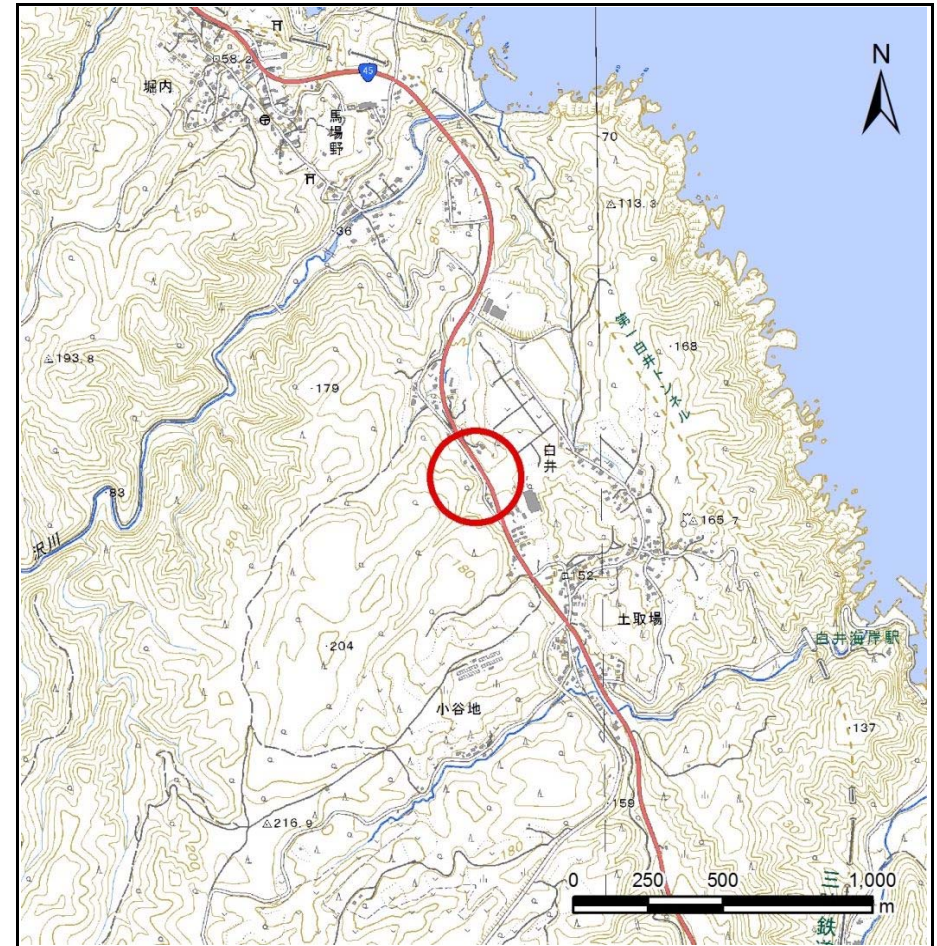


概況図(S=1:25,000)

急傾斜地の崩壊区域調書

様式3-1 危害のおそれのある土地、著しい危害のおそれのある土地の設定図

調査年度	平成28年度
------	--------

急傾斜地の位置	箇所番号	042E1005	箇所名	長途-1	所在地	下関伊都普代村第23地割字小谷地
---------	------	----------	-----	------	-----	------------------

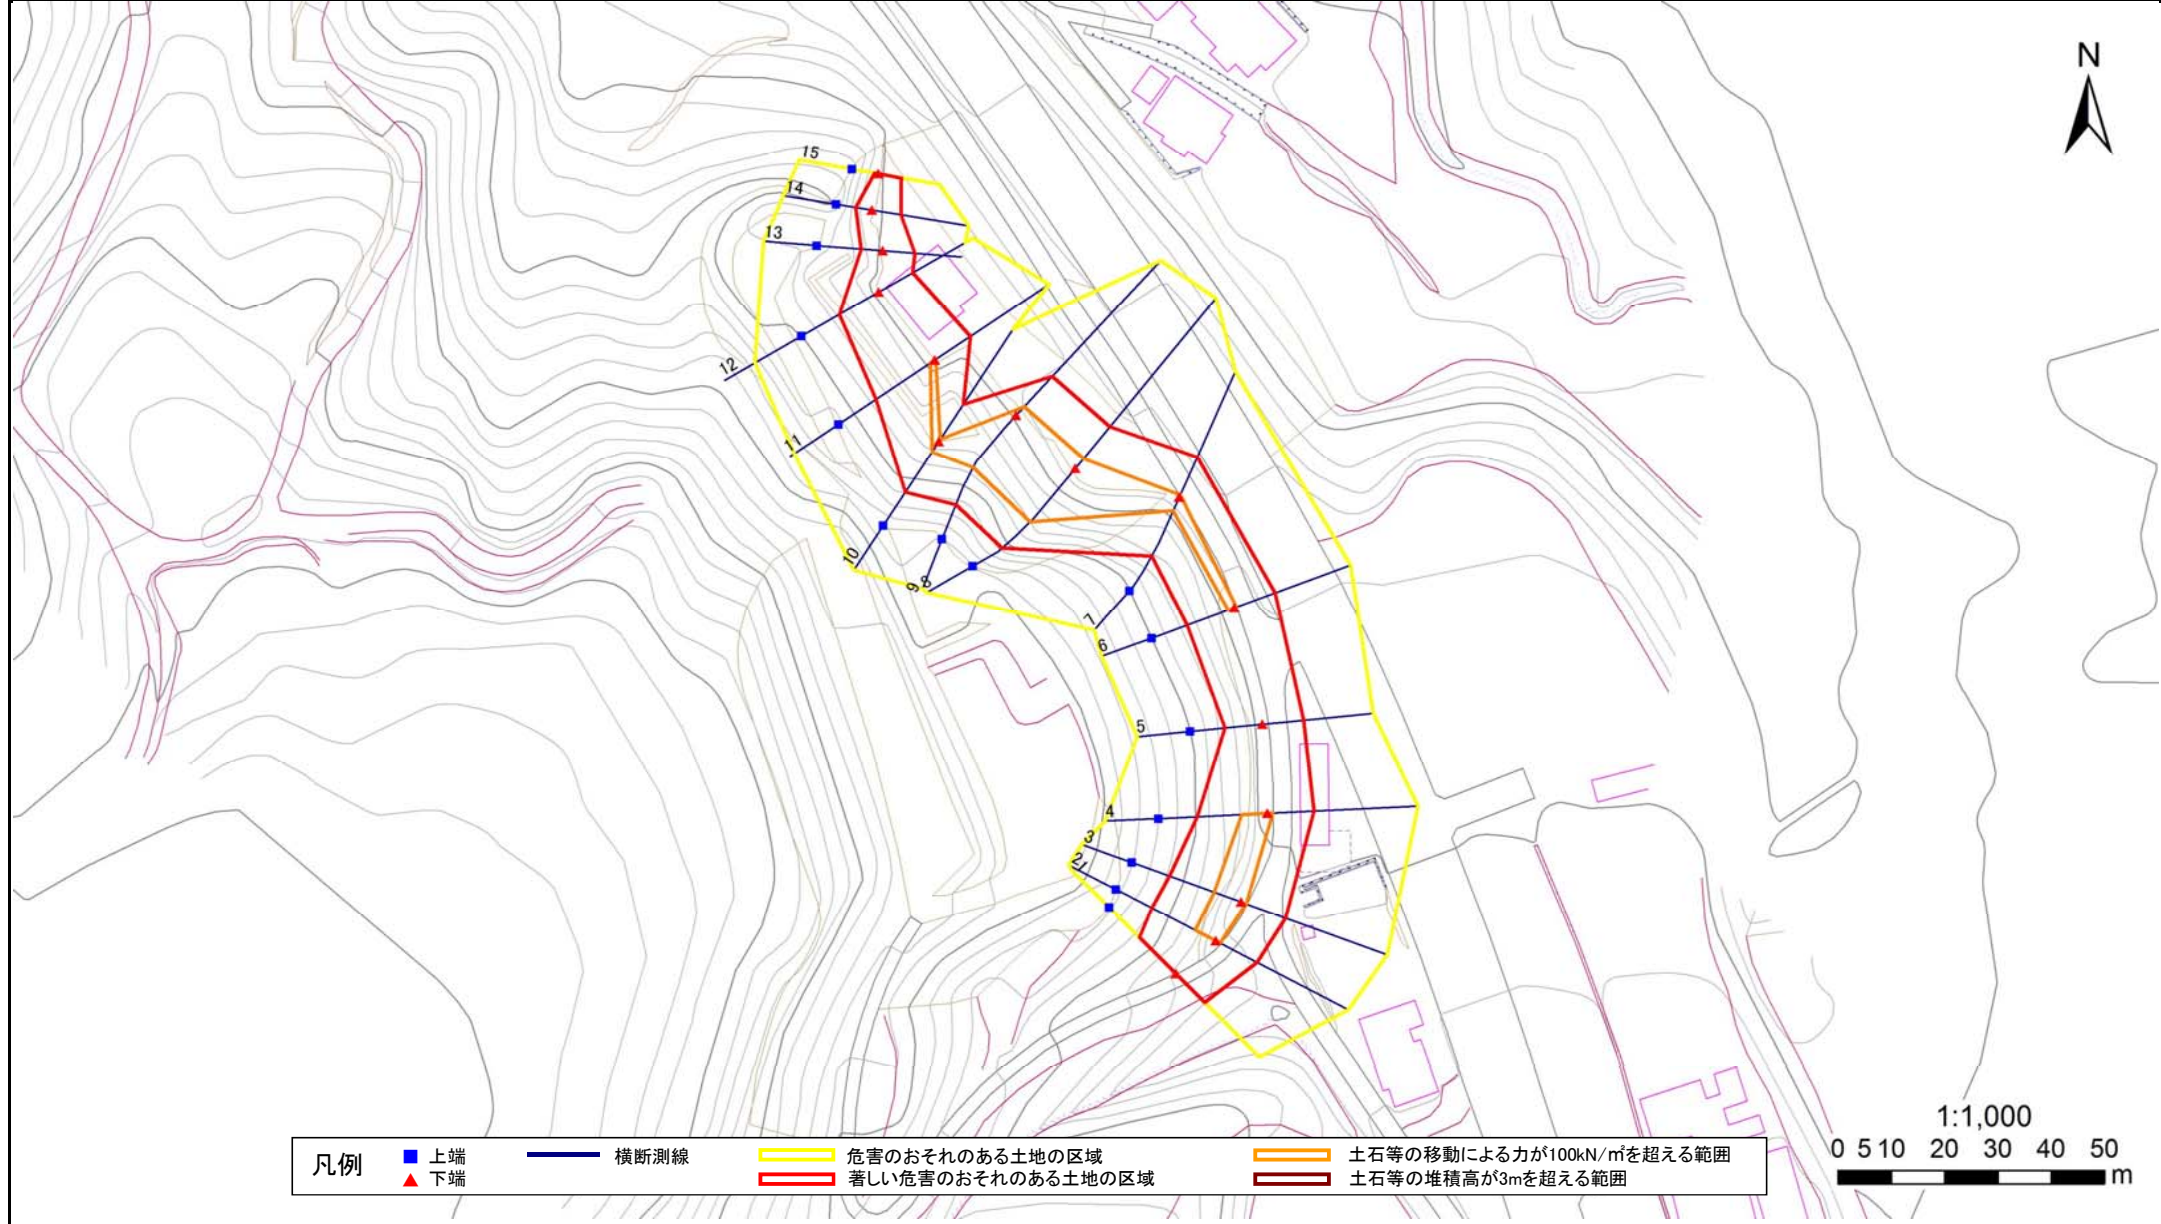

急傾斜地の崩壊区域調書

様式3-2 建築物に作用すると想定される衝撃に関する事項(1/1)

調査年度 平成28年度

急傾斜地の位置										調査年度		平成28年度				
箇所番号		042E1005			箇所名		長途-1			所在地		下閉伊郡普代村第23地割字小谷地				
横断 測線 番号	急傾斜地の下端に隣接する土地								急傾斜地内							
	土石等の移動の高さと力の大きさ				土石等の堆積高さとの大きさ				土石等の移動の高さと力の大きさ				土石等の堆積高さとの大きさ			
	区分	高さ (m)	下端からの距離 (m)	力の大きさ (kN/m ²)	区分	下端からの水平 距離(m)	高さ (m)	力の大きさ (kN/m ²)	区分	高さ (m)	上端からの比高 (m)	力の大きさ (kN/m ²)	区分	上端からの比高 (m)	高さ (m)	力の大きさ (kN/m ²)
1	100kN/m ² を超える	—	— ~ —	—	3mを超える	— ~ —	—	—	100kN/m ² を超える	—	— ~ —	—	3mを超える	— ~ —	—	—
	それ以外	1.00	0.00 ~ 7.61	97.42	それ以外	0.00 ~ 7.61	1.99	10.07	それ以外	1.00	5.00 ~ 11.02	97.42	それ以外	5.00 ~ 11.02	1.99	10.07
2	100kN/m ² を超える	1.00	0.00 ~ 0.84	112.56	3mを超える	— ~ —	—	—	100kN/m ² を超える	1.00	11.03 ~ 13.96	112.56	3mを超える	— ~ —	—	—
	それ以外	1.00	0.84 ~ 8.62	100.00	それ以外	0.00 ~ 8.62	2.05	10.34	それ以外	1.00	5.00 ~ 11.03	100.00	それ以外	5.00 ~ 13.96	2.05	10.34
3	100kN/m ² を超える	1.00	0.00 ~ 1.00	115.05	3mを超える	— ~ —	—	—	100kN/m ² を超える	1.00	10.97 ~ 14.55	115.05	3mを超える	— ~ —	—	—
	それ以外	1.00	1.00 ~ 8.79	100.00	それ以外	0.00 ~ 8.79	2.05	10.38	それ以外	1.00	5.00 ~ 10.97	100.00	それ以外	5.00 ~ 14.55	2.05	10.38
4	100kN/m ² を超える	1.00	0.00 ~ 1.00	114.99	3mを超える	— ~ —	—	—	100kN/m ² を超える	1.00	10.76 ~ 14.11	114.99	3mを超える	— ~ —	—	—
	それ以外	1.00	1.00 ~ 8.78	100.00	それ以外	0.00 ~ 8.78	2.09	10.55	それ以外	1.00	5.00 ~ 10.76	100.00	それ以外	5.00 ~ 14.11	2.09	10.55
5	100kN/m ² を超える	—	— ~ —	—	3mを超える	— ~ —	—	—	100kN/m ² を超える	—	— ~ —	—	3mを超える	— ~ —	—	—
	それ以外	1.00	0.00 ~ 7.74	99.32	それ以外	0.00 ~ 7.74	2.18	11.01	それ以外	1.00	5.00 ~ 10.41	99.32	それ以外	5.00 ~ 10.41	2.18	11.01
6	100kN/m ² を超える	1.00	0.00 ~ 0.32	104.65	3mを超える	— ~ —	—	—	100kN/m ² を超える	1.00	10.71 ~ 11.62	104.65	3mを超える	— ~ —	—	—
	それ以外	1.00	0.32 ~ 8.10	100.00	それ以外	0.00 ~ 8.10	2.10	10.61	それ以外	1.00	5.00 ~ 10.71	100.00	それ以外	5.00 ~ 11.62	2.10	10.61
7	100kN/m ² を超える	1.00	0.00 ~ 0.53	107.84	3mを超える	— ~ —	—	—	100kN/m ² を超える	1.00	11.16 ~ 12.94	107.84	3mを超える	— ~ —	—	—
	それ以外	1.00	0.53 ~ 8.31	100.00	それ以外	0.00 ~ 8.31	2.03	10.26	それ以外	1.00	5.00 ~ 11.16	100.00	それ以外	5.00 ~ 12.94	2.03	10.26
8	100kN/m ² を超える	1.00	0.00 ~ 2.41	137.64	3mを超える	— ~ —	—	—	100kN/m ² を超える	1.00	10.53 ~ 20.71	137.64	3mを超える	— ~ —	—	—
	それ以外	1.00	2.41 ~ 10.19	100.00	それ以外	0.00 ~ 10.19	2.71	13.68	それ以外	1.00	5.00 ~ 10.53	100.00	それ以外	5.00 ~ 20.71	2.71	13.68
9	100kN/m ² を超える	1.00	0.00 ~ 2.17	133.67	3mを超える	— ~ —	—	—	100kN/m ² を超える	1.00	10.61 ~ 19.86	133.67	3mを超える	— ~ —	—	—
	それ以外	1.00	2.17 ~ 9.95	100.00	それ以外	0.00 ~ 9.95	2.31	11.67	それ以外	1.00	5.00 ~ 10.61	100.00	それ以外	5.00 ~ 19.86	2.31	11.67
10	100kN/m ² を超える	1.00	0.00 ~ 0.49	107.24	3mを超える	— ~ —	—	—	100kN/m ² を超える	1.00	11.01 ~ 12.59	107.24	3mを超える	— ~ —	—	—
	それ以外	1.00	0.49 ~ 8.27	100.00	それ以外	0.00 ~ 8.27	2.05	10.35	それ以外	1.00	5.00 ~ 11.01	100.00	それ以外	5.00 ~ 12.59	2.05	10.35
11	100kN/m ² を超える	1.00	0.00 ~ 0.16	102.31	3mを超える	— ~ —	—	—	100kN/m ² を超える	1.00	12.24 ~ 12.85	102.31	3mを超える	— ~ —	—	—
	それ以外	1.00	0.16 ~ 7.94	100.00	それ以外	0.00 ~ 7.94	1.95	9.86	それ以外	1.00	5.00 ~ 12.24	100.00	それ以外	5.00 ~ 12.85	1.95	9.86
12	100kN/m ² を超える	—	— ~ —	—	3mを超える	— ~ —	—	—	100kN/m ² を超える	—	— ~ —	—	3mを超える	— ~ —	—	—
	それ以外	1.00	0.00 ~ 7.26	92.47	それ以外	0.00 ~ 7.26	1.98	9.98	それ以外	1.00	5.00 ~ 10.19	92.47	それ以外	5.00 ~ 10.19	1.98	9.98
13	100kN/m ² を超える	—	— ~ —	—	3mを超える	— ~ —	—	—	100kN/m ² を超える	—	— ~ —	—	3mを超える	— ~ —	—	—
	それ以外	1.00	0.00 ~ 6.03	75.59	それ以外	0.00 ~ 0.00	1.59	8.03	それ以外	1.00	5.00 ~ 7.41	75.59	それ以外	5.00 ~ 7.41	1.59	8.03
14	100kN/m ² を超える	—	— ~ —	—	3mを超える	— ~ —	—	—	100kN/m ² を超える	—	— ~ —	—	3mを超える	— ~ —	—	—
	それ以外	1.00	0.00 ~ 5.51	68.77	それ以外	0.00 ~ 5.51	2.24	11.31	それ以外	1.00	5.00 ~ 9.20	68.77	それ以外	5.00 ~ 9.20	2.24	11.31
15	100kN/m ² を超える	—	— ~ —	—	3mを超える	— ~ —	—	—	100kN/m ² を超える	—	— ~ —	—	3mを超える	— ~ —	—	—
	それ以外	1.00	0.00 ~ 4.44	55.36	それ以外	0.00 ~ 4.44	2.10	10.61	それ以外	1.00	5.00 ~ 5.80	55.36	それ以外	5.00 ~ 5.80	2.10	10.61