



# 土砂災害防止に関する基礎調査(急傾斜地の崩壊)

表紙 概況、位置図

自然現象の種類	急傾斜地の崩壊
箇所番号	174B1004-2
箇所名	卯入道平(2)
所在地	一関市東山町松川字卯入道平
調査機関	岩手県南広域振興局土木部千厩土木センター

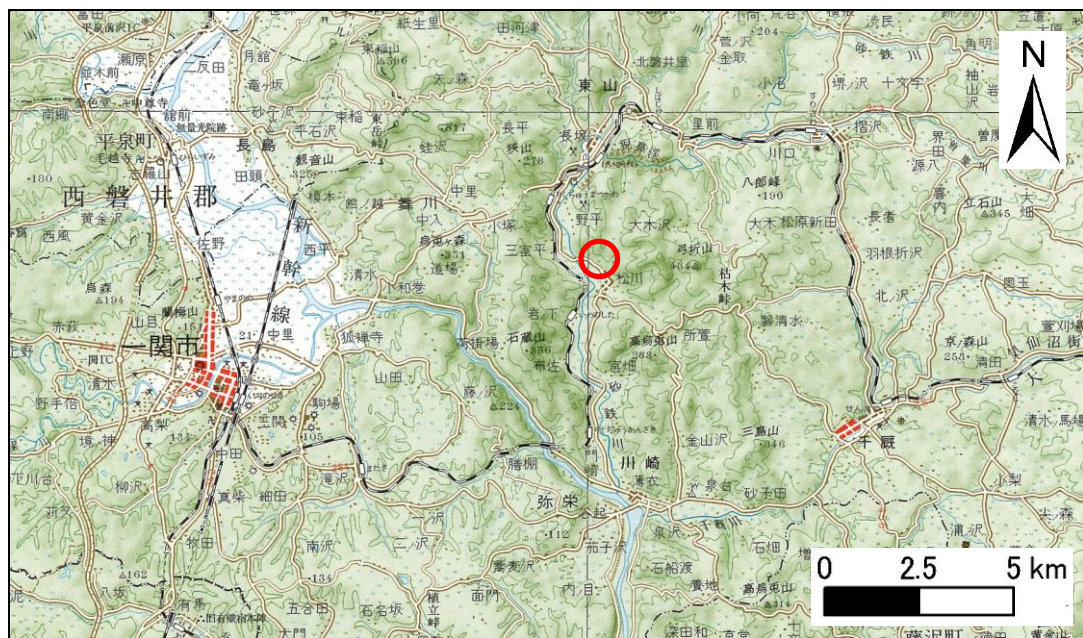

位置図(S=1:200,000)

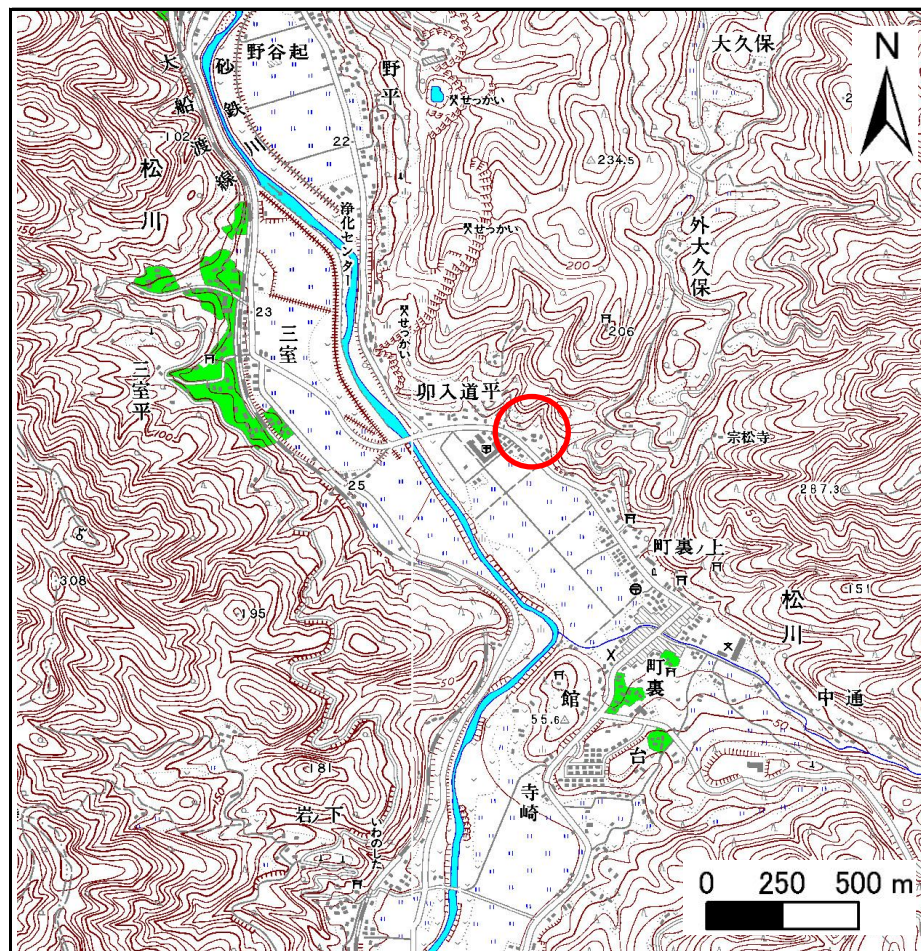

概況図(S=1:25,000)

# 急傾斜地の崩壊区域調書

様式3-1 危害のおそれのある土地、著しい危害のおそれのある土地の設定図

調査年度

平成22年度

急傾斜地の位置

箇所番号


174B1004-2

箇所名


卯入道平(2)

所在地

一関市東山町松川字卯入道平

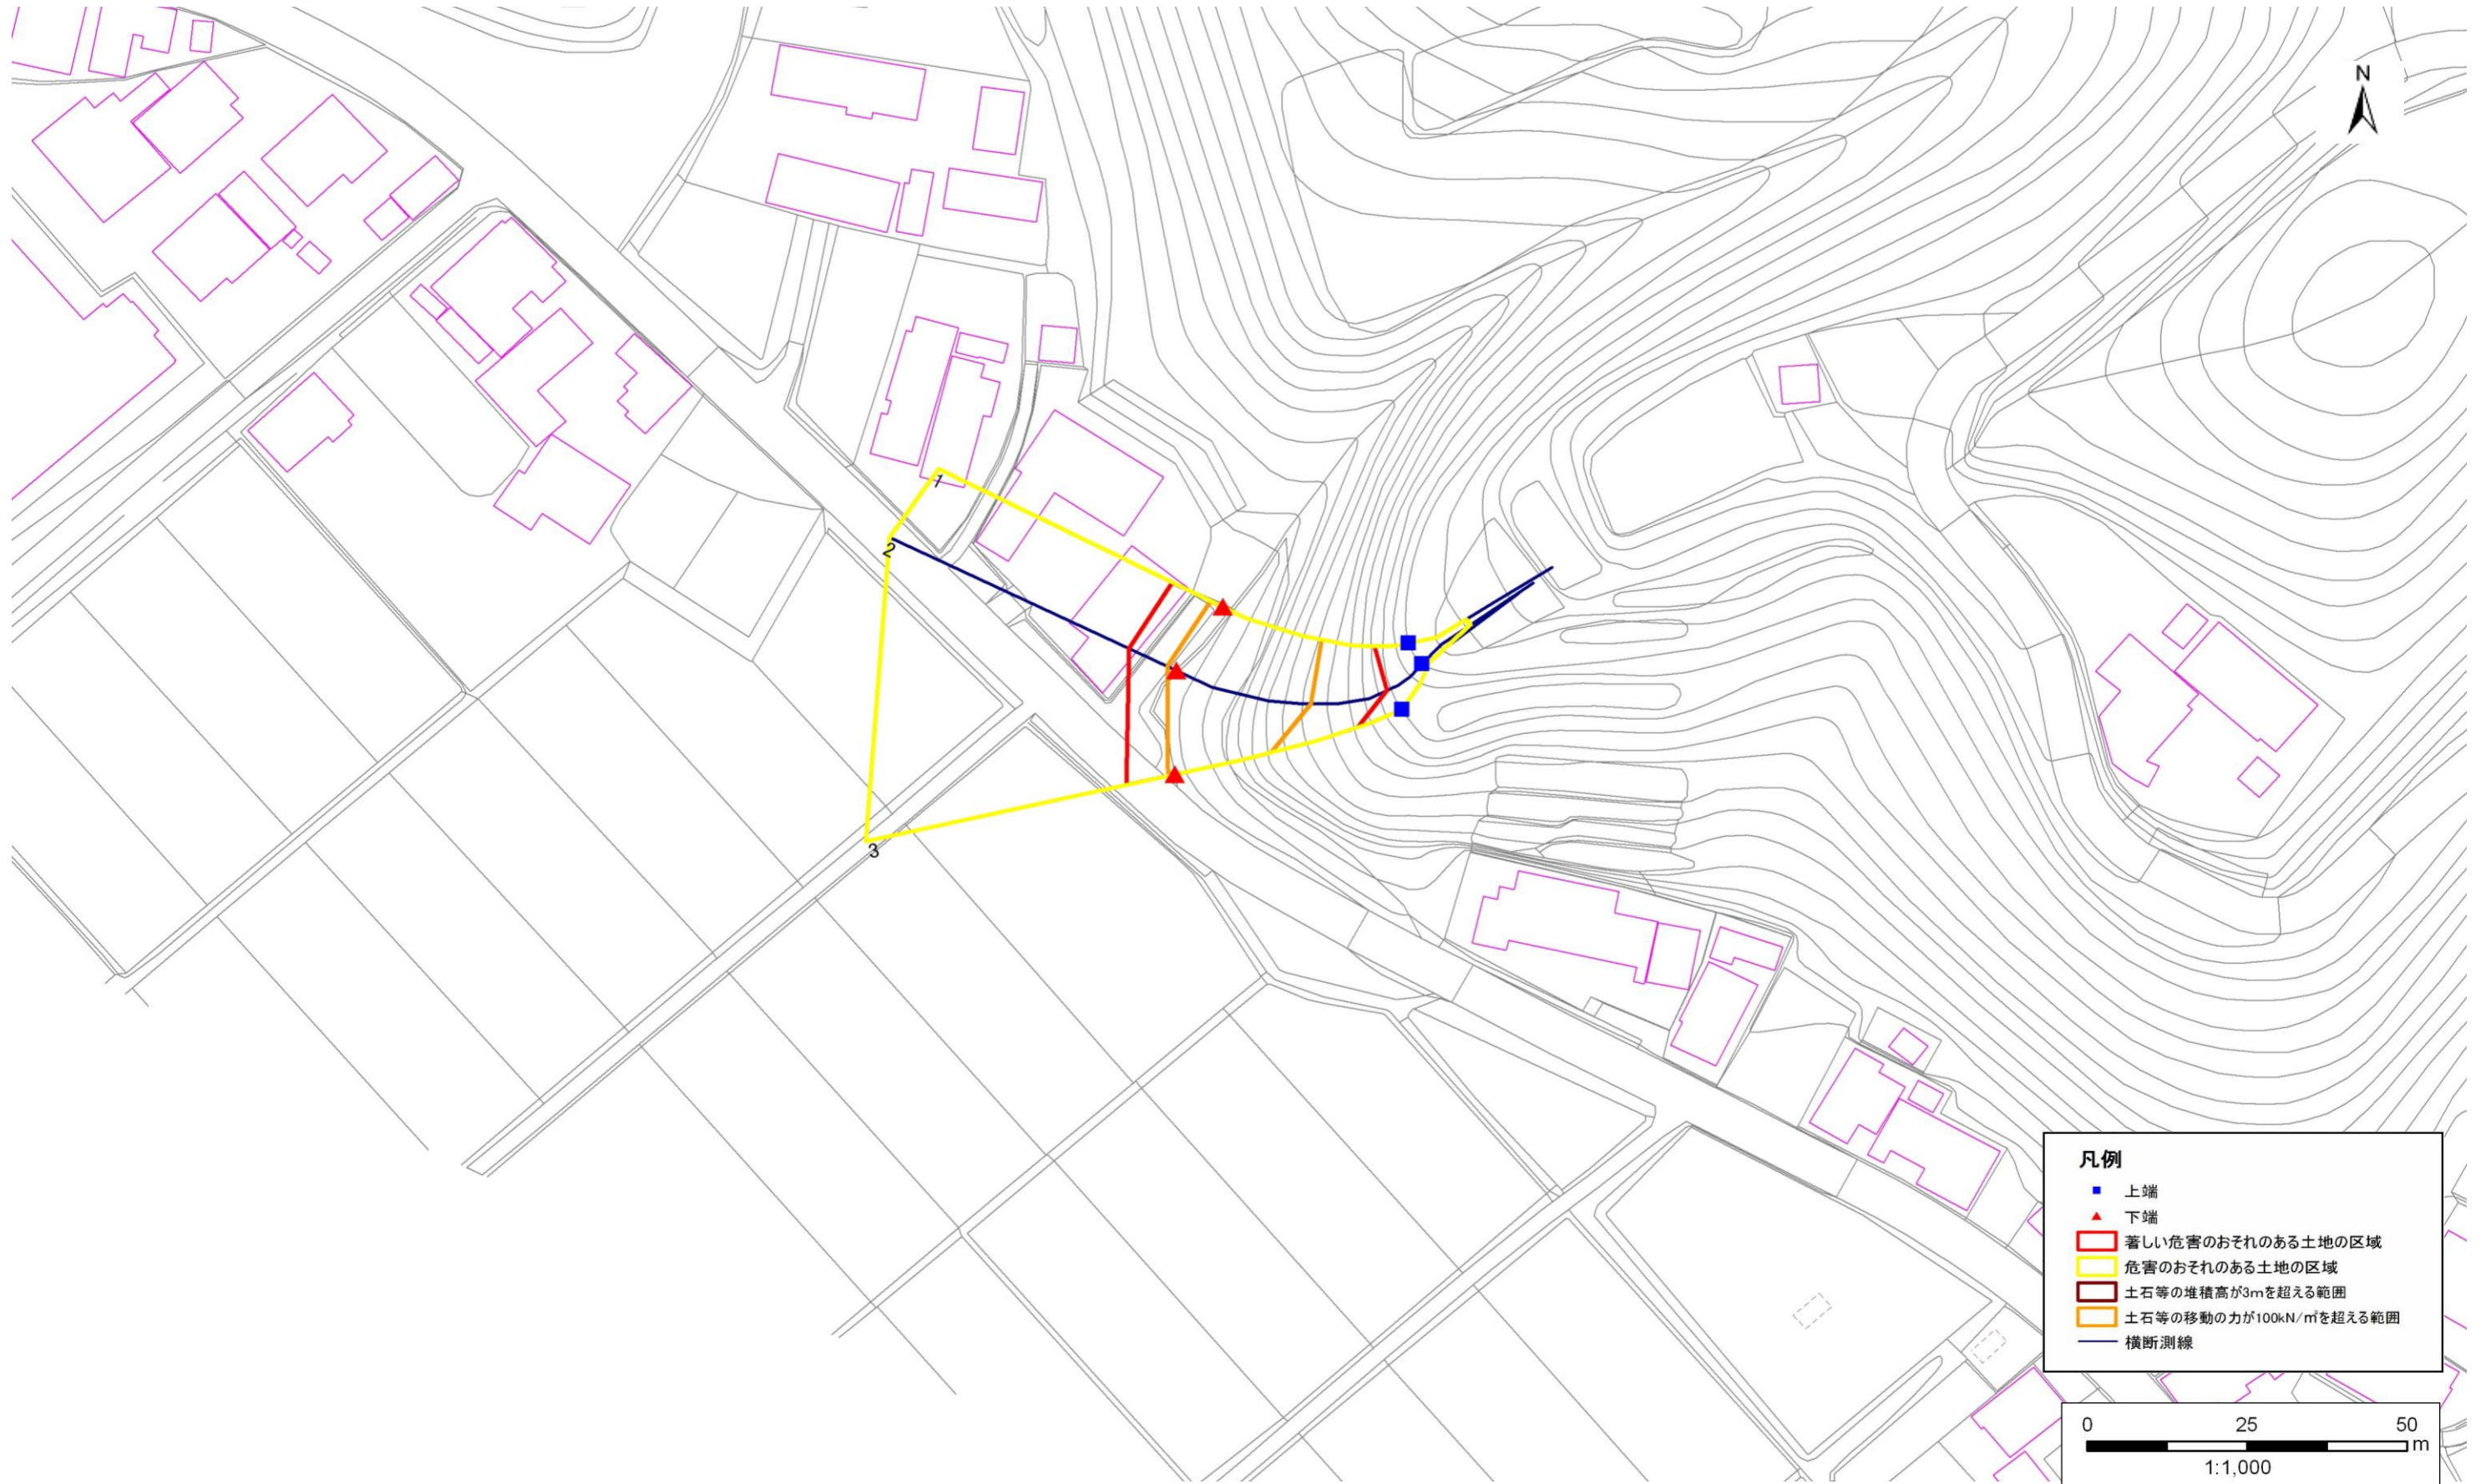

- 凡例**
- 上端
  - ▲ 下端
  - 著しい危害のおそれのある土地の区域
  - 危害のおそれのある土地の区域
  - 土石等の堆積高が3mを超える範囲
  - 土石等の移動の力が100kN/m<sup>2</sup>を超える範囲
  - 横断測線

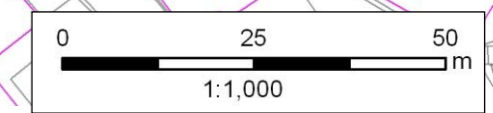

# 急傾斜地の崩壊区域調査

様式3-2 建築物に作用すると想定される衝撃に関する事項(1/1)

調査年度	平成22年度
------	--------

急傾斜地の位置		箇所番号 174B1004-2			箇所名 卯入道平(2)				所在地		一関市東山町松川字卯入道平					
横断 測線 番号	急傾斜地の下端に隣接する土地								急傾斜地内							
	土石等の移動の高さと力の大きさ				土石等の堆積高さとの大きさ				土石等の移動の高さと力の大きさ				土石等の堆積高さとの大きさ			
	区分	高さ (m)	下端からの距離 (m)	力の大きさ (kN/m <sup>2</sup> )	区分	下端からの水平 距離(m)	高さ (m)	力の大きさ (kN/m <sup>2</sup> )	区分	高さ (m)	上端からの比高 (m)	力の大きさ (kN/m <sup>2</sup> )	区分	上端からの比高 (m)	高さ (m)	力の大きさ (kN/m <sup>2</sup> )
1	100kN/m <sup>2</sup> を超える	1.00	0.00 ~ 2.20	138.61	3mを超える	0.00 ~ 0.48	3.29	14.47	100kN/m <sup>2</sup> を超える	1.00	12.78 ~ 28.01	138.61	3mを超える	25.00 ~ 28.01	3.29	14.47
	それ以外	1.00	2.20 ~ 8.88	100.00	それ以外	0.48 ~ 8.88	3.00	13.20	それ以外	1.00	5.00 ~ 12.78	100.00	それ以外	5.00 ~ 25.00	3.00	13.20
2	100kN/m <sup>2</sup> を超える	1.00	0.00 ~ 1.63	128.29	3mを超える	- ~ -	-	-	100kN/m <sup>2</sup> を超える	1.00	13.68 ~ 29.18	128.29	3mを超える	- ~ -	-	-
	それ以外	1.00	1.63 ~ 8.32	100.00	それ以外	0.00 ~ 8.32	2.93	12.90	それ以外	1.00	5.00 ~ 13.68	100.00	それ以外	5.00 ~ 29.18	2.93	12.90
3	100kN/m <sup>2</sup> を超える	1.00	0.00 ~ 1.15	119.63	3mを超える	- ~ -	-	-	100kN/m <sup>2</sup> を超える	1.00	14.55 ~ 24.88	119.63	3mを超える	- ~ -	-	-
	それ以外	1.00	1.15 ~ 7.83	100.00	それ以外	0.00 ~ 7.83	2.55	11.21	それ以外	1.00	5.00 ~ 14.55	100.00	それ以外	5.00 ~ 24.88	2.55	11.21
	100kN/m <sup>2</sup> を超える		~		3mを超える	~			100kN/m <sup>2</sup> を超える		~		3mを超える	~		
	それ以外		~		それ以外	~			それ以外		~		それ以外	~		
	100kN/m <sup>2</sup> を超える		~		3mを超える	~			100kN/m <sup>2</sup> を超える		~		3mを超える	~		
	それ以外		~		それ以外	~			それ以外		~		それ以外	~		
