



土砂災害防止に関する基礎調査(土石流)

表紙 位置,位置図

自然現象の種類	土石流
溪流番号	A138007
水系名	甲子川
河川名	甲子川
溪流名	唄貝の沢
所在地	釜石市甲子町第2地割
調査機関	岩手県沿岸広域振興局土木部

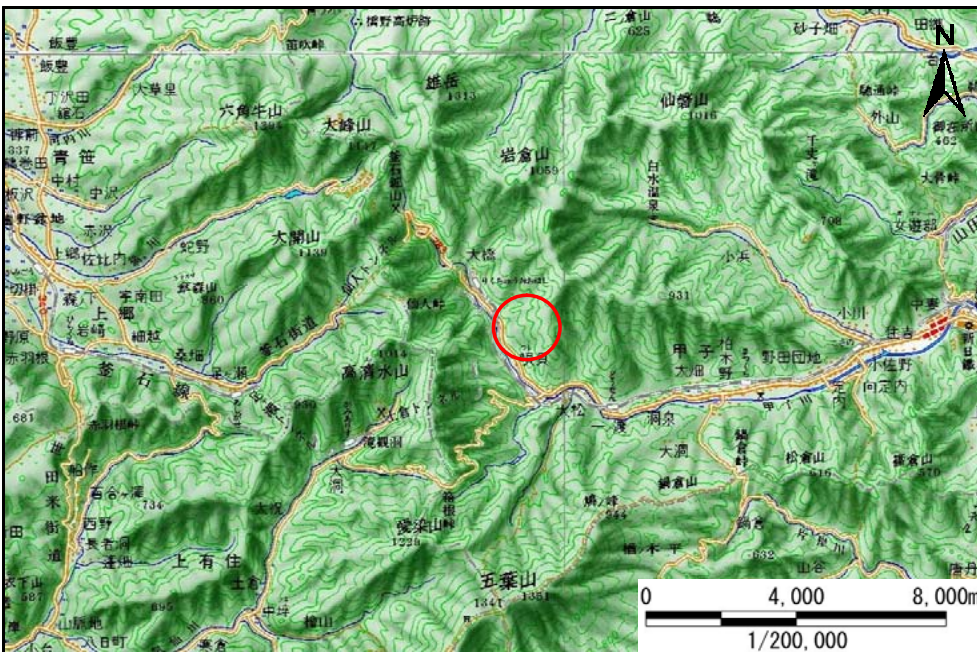

位置図(S=1/200,000)

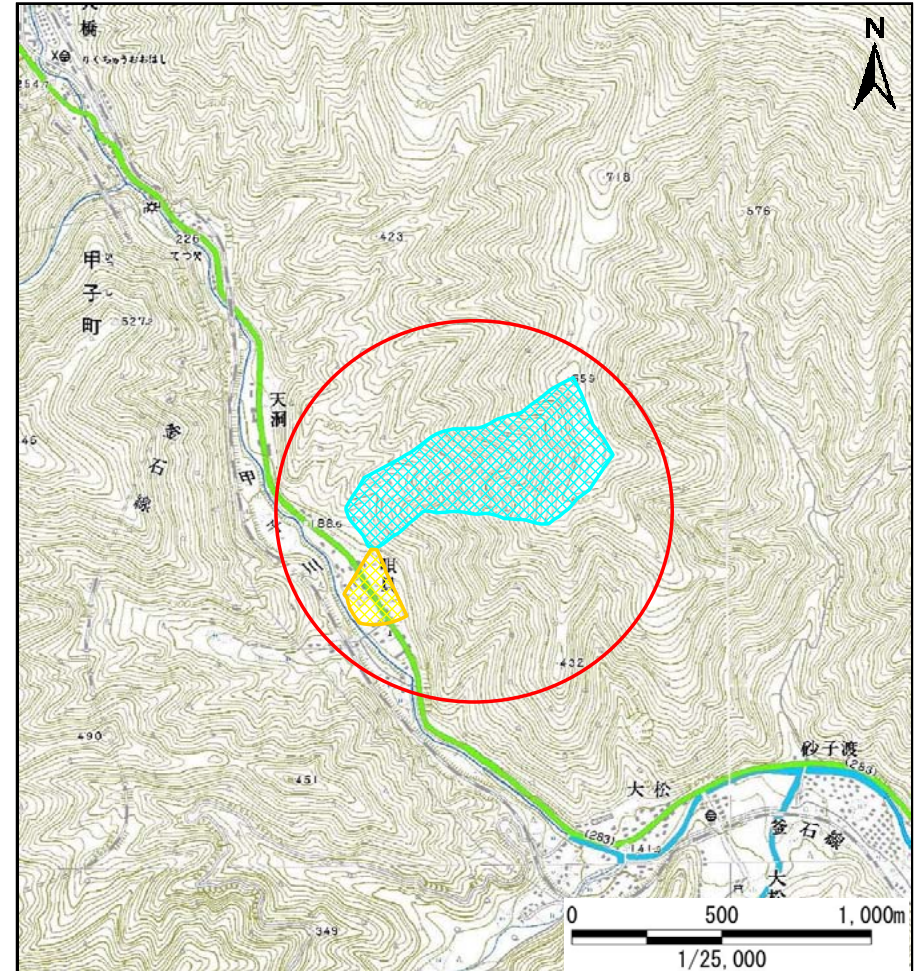


概況図(S=1/25,000)

土石流区域調査

様式3-1 危害のおそれのある土地、著しい危害のおそれのある土地の設定図

調査年度	平成22年度
所在地	釜石市甲子町第2地割

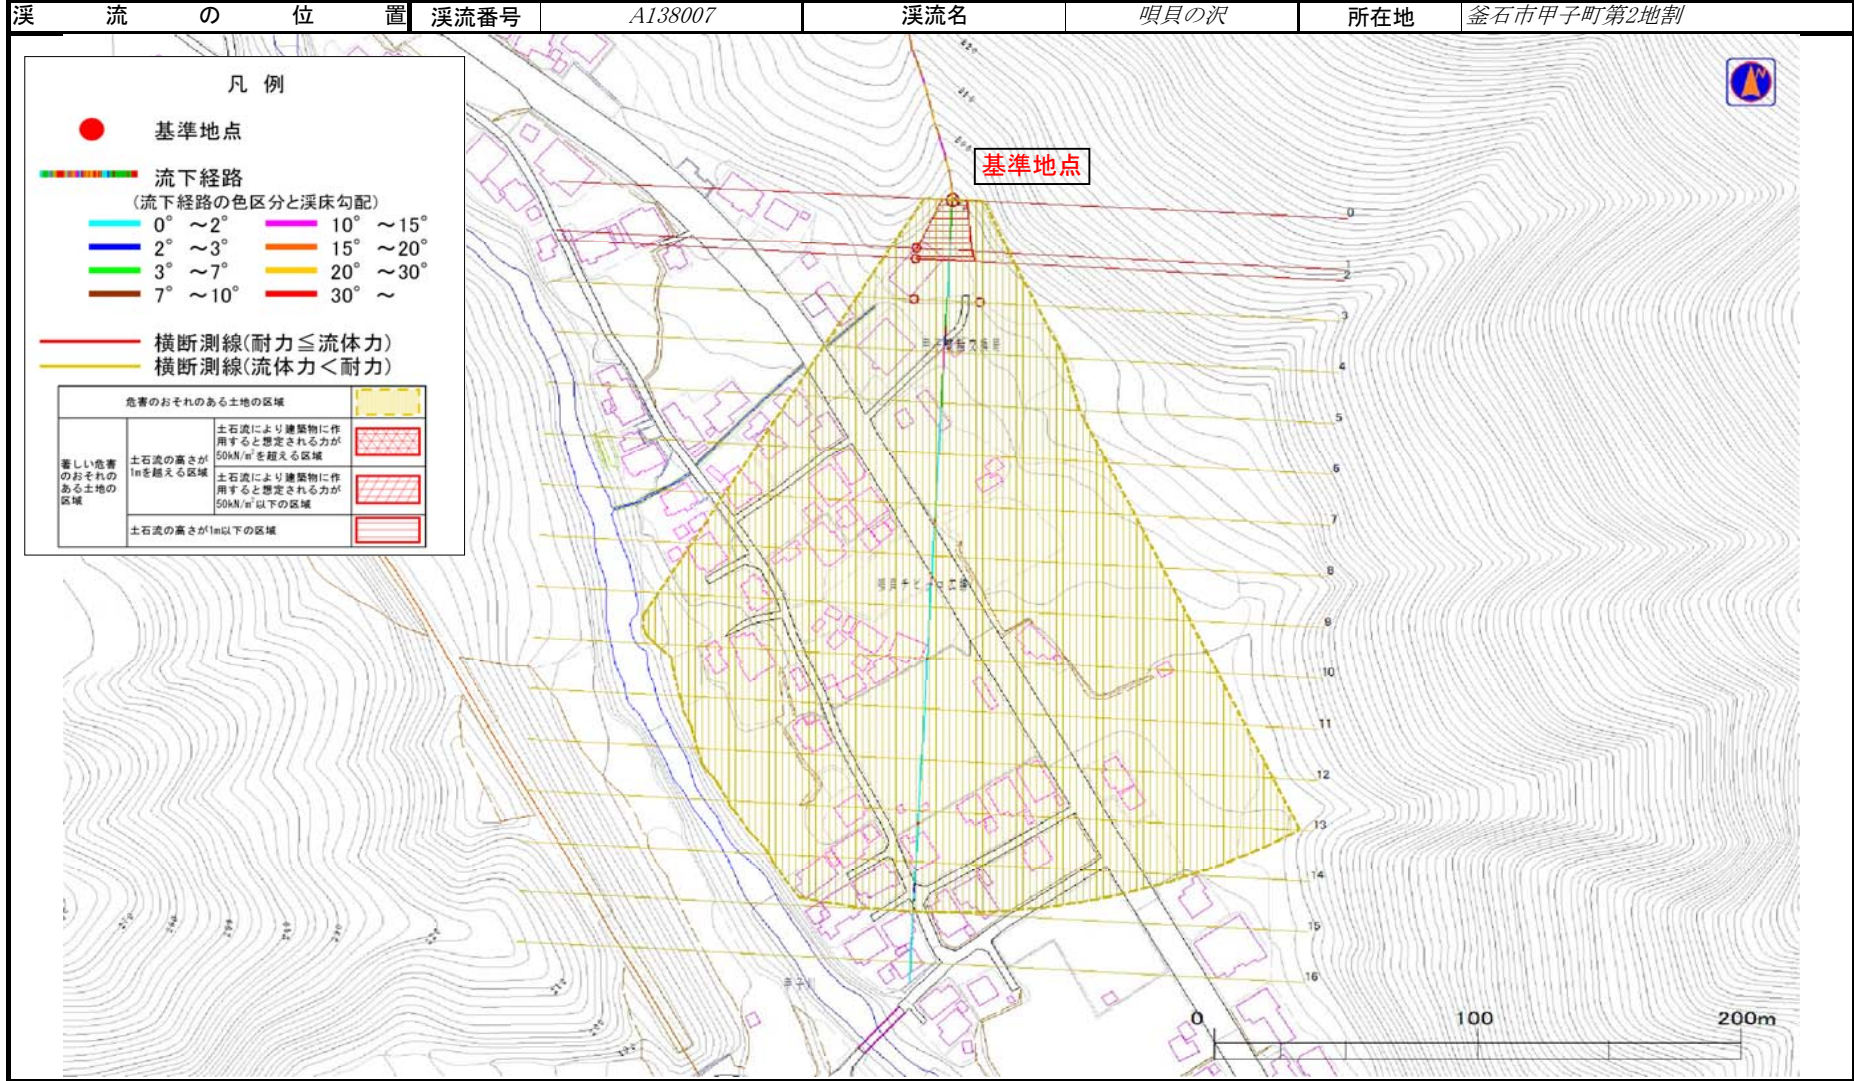

土 石 流 区 域 調 書

様式3-2 建築物に作用すると想定される衝撃に関する事項

調査年度 平成22年度

溪 流 の 位 置		溪流番号	溪流名		唄員の沢	所在地
		A138007				釜石市甲子町第2地割

横断測線番号	土石流の高さh(m)	土石流の流体力Fd(kN/m ²)	建築物の耐力P2(kN/m ²)	横断測線番号	土石流の高さh(m)	土石流の流体力Fd(kN/m ²)	建築物の耐力P2(kN/m ²)
No.0	0.87	44.90	8.50				
No.1	0.49	19.96	13.99				
No.2	0.43	16.55	15.62				
No.3	0.29	8.41	22.57				
No.4	0.39	11.03	17.27				
No.5	0.35	8.62	19.10				
No.6	0.32	6.42	20.85				
No.7	0.30	5.22	21.79				
No.8	0.29	4.20	22.43				
No.9	0.29	3.14	22.67				
No.10	0.30	2.27	22.10				
No.11	0.32	1.62	20.74				
No.12	0.33	1.42	20.05				
No.13	0.33	1.40	19.98				
No.14	0.34	1.22	19.21				
No.15	0.37	0.99	17.97				
No.16	0.37	1.00	18.02				