


土砂災害防止に関する基礎調査(土石流)

表紙 位置,位置図

自然現象の種類	土石流
溪流番号	A140015
水系名	
河川名	
溪流名	桑ノ浜沢
所在地	岩手県釜石市箱崎町第13地割
調査機関	沿岸広域振興局



概況図(S=1:25,000)

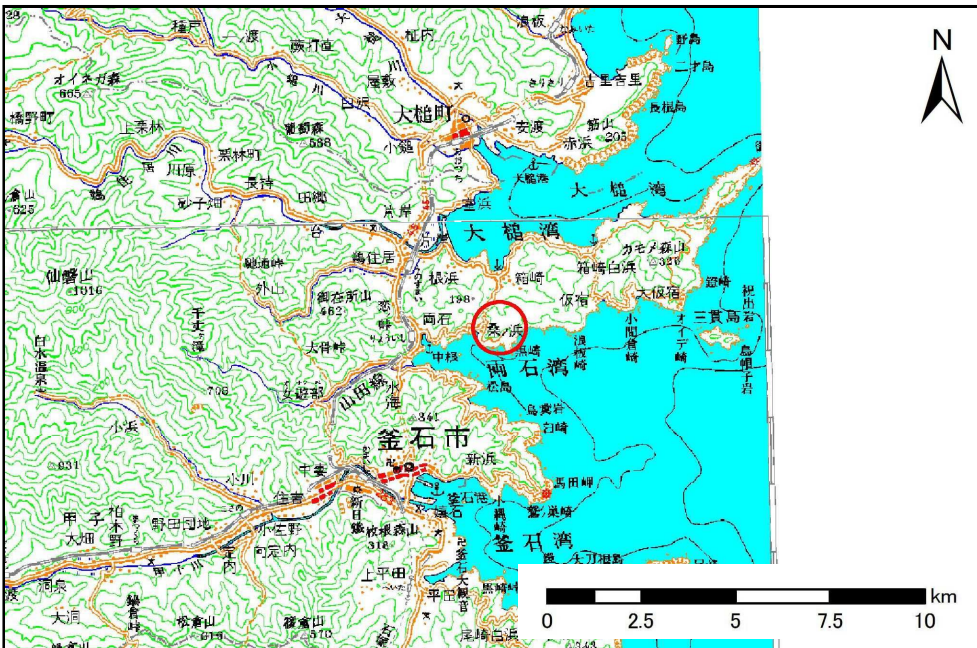


位置図(S=1:200,000)

土石流区域調査

様式3-1 危害のおそれのある土地、著しい危害のおそれのある土地の設定図

調査年度	平成24年度
所在地	岩手県釜石市箱崎町第13地割

溪流の位置	溪流番号	A140015	溪流名	桑ノ浜沢	所在地	岩手県釜石市箱崎町第13地割
-------	------	---------	-----	------	-----	----------------

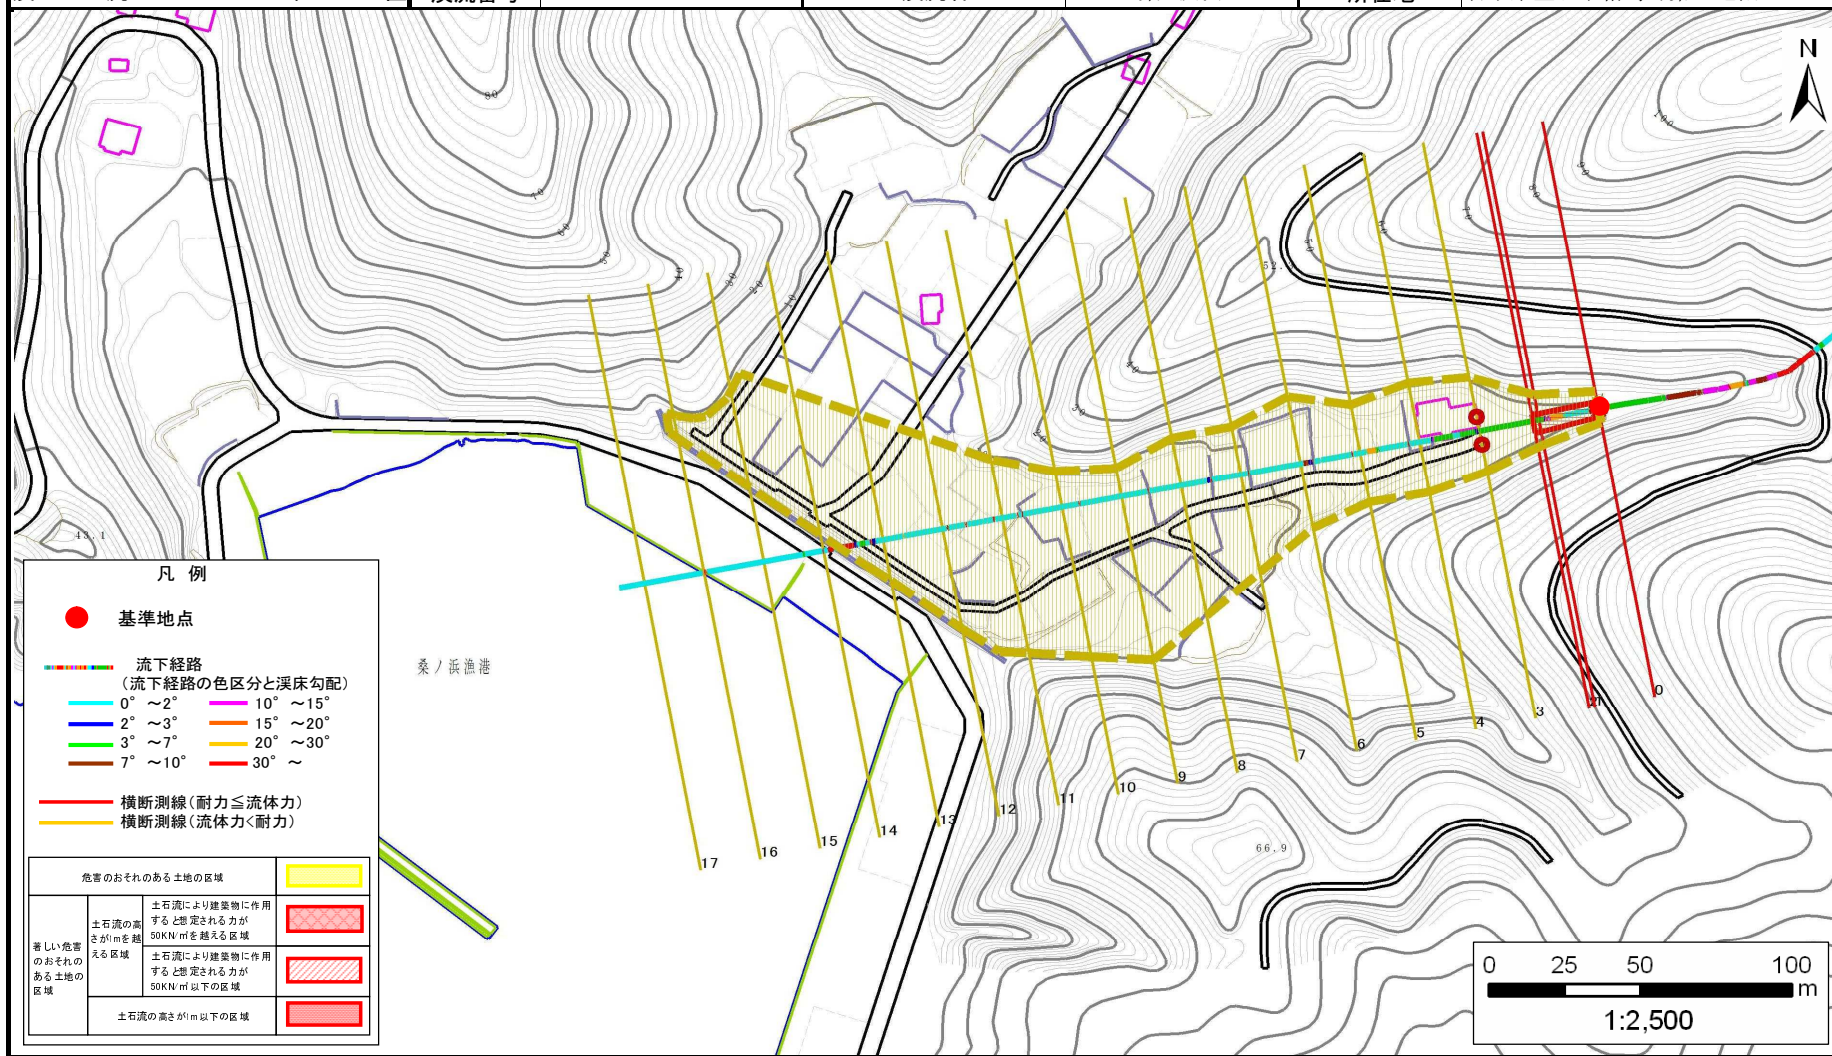

土石流区域調査

様式3-2 建築物に作用すると想定される衝撃に関する事項

調査年度 平成24年度

溪流の位置	溪流番号 <i>A140015</i>	溪流名 <i>桑ノ浜沢</i>	所在地 <i>岩手県釜石市箱崎町第13地割</i>
-------	------------------------	--------------------	------------------------------

横断測線番号	土石流の高さh(m)	土石流の流体力Fd(kN/m ²)	建築物の耐力P2(kN/m ²)	横断測線番号	土石流の高さh(m)	土石流の流体力Fd(kN/m ²)	建築物の耐力P2(kN/m ²)
<i>No.0</i>	<i>0.75</i>	<i>36.77</i>	<i>9.62</i>				
<i>No.1</i>	<i>0.50</i>	<i>18.84</i>	<i>13.75</i>				
<i>No.2</i>	<i>0.44</i>	<i>15.50</i>	<i>15.34</i>				
<i>No.3</i>	<i>0.28</i>	<i>7.57</i>	<i>23.14</i>				
<i>No.4</i>	<i>0.25</i>	<i>5.57</i>	<i>26.17</i>				
<i>No.5</i>	<i>0.23</i>	<i>4.58</i>	<i>27.91</i>				
<i>No.6</i>	<i>0.22</i>	<i>3.95</i>	<i>29.04</i>				
<i>No.7</i>	<i>0.22</i>	<i>4.01</i>	<i>29.25</i>				
<i>No.8</i>	<i>0.20</i>	<i>2.14</i>	<i>31.38</i>				
<i>No.9</i>	<i>0.20</i>	<i>1.91</i>	<i>31.32</i>				
<i>No.10</i>	<i>0.21</i>	<i>1.66</i>	<i>31.05</i>				
<i>No.11</i>	<i>0.21</i>	<i>1.40</i>	<i>30.43</i>				
<i>No.12</i>	<i>0.21</i>	<i>1.41</i>	<i>30.54</i>				
<i>No.13</i>	<i>0.21</i>	<i>1.33</i>	<i>30.21</i>				
<i>No.14</i>	<i>0.55</i>	<i>4.79</i>	<i>12.52</i>				
<i>No.15</i>	<i>0.30</i>	<i>1.67</i>	<i>21.53</i>				
<i>No.16</i>	<i>0.31</i>	<i>1.52</i>	<i>21.06</i>				
<i>No.17</i>	<i>0.33</i>	<i>1.32</i>	<i>20.29</i>				