



土砂災害防止に関する基礎調査(土石流)

表紙 位置,位置図

自然現象の種類	土石流
溪流番号	A140032
水系名	-
河川名	-
溪流名	浜町の沢(2)
所在地	釜石市浜町一丁目
調査機関	沿岸広域振興局土木部

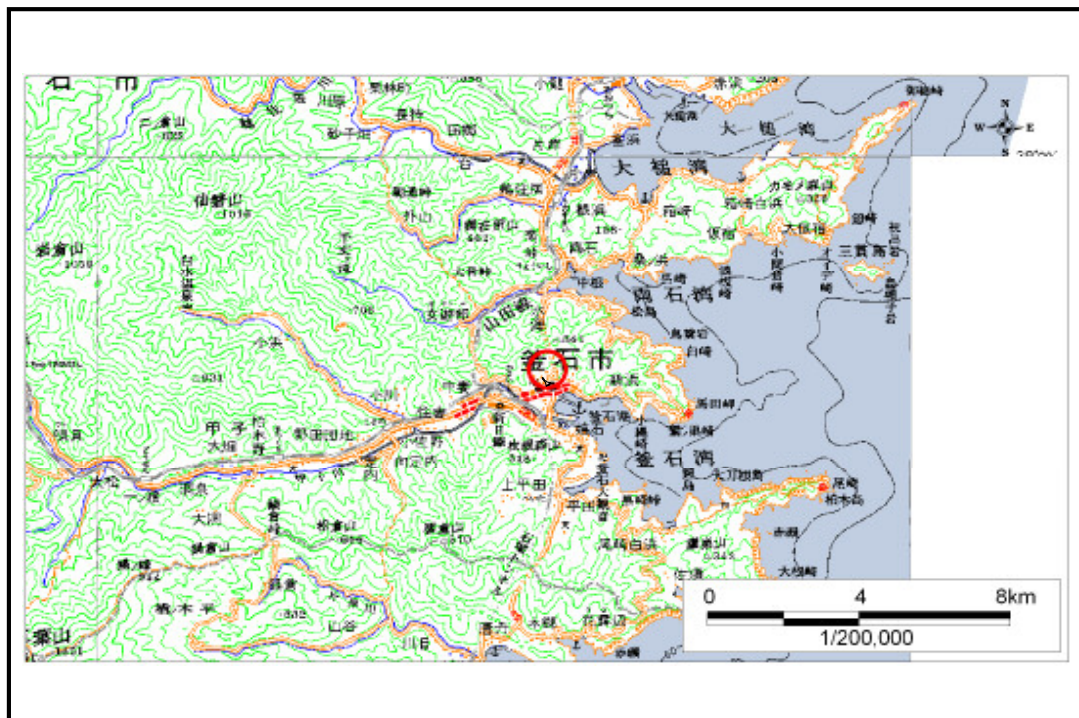

位置図(S=1:200,000)

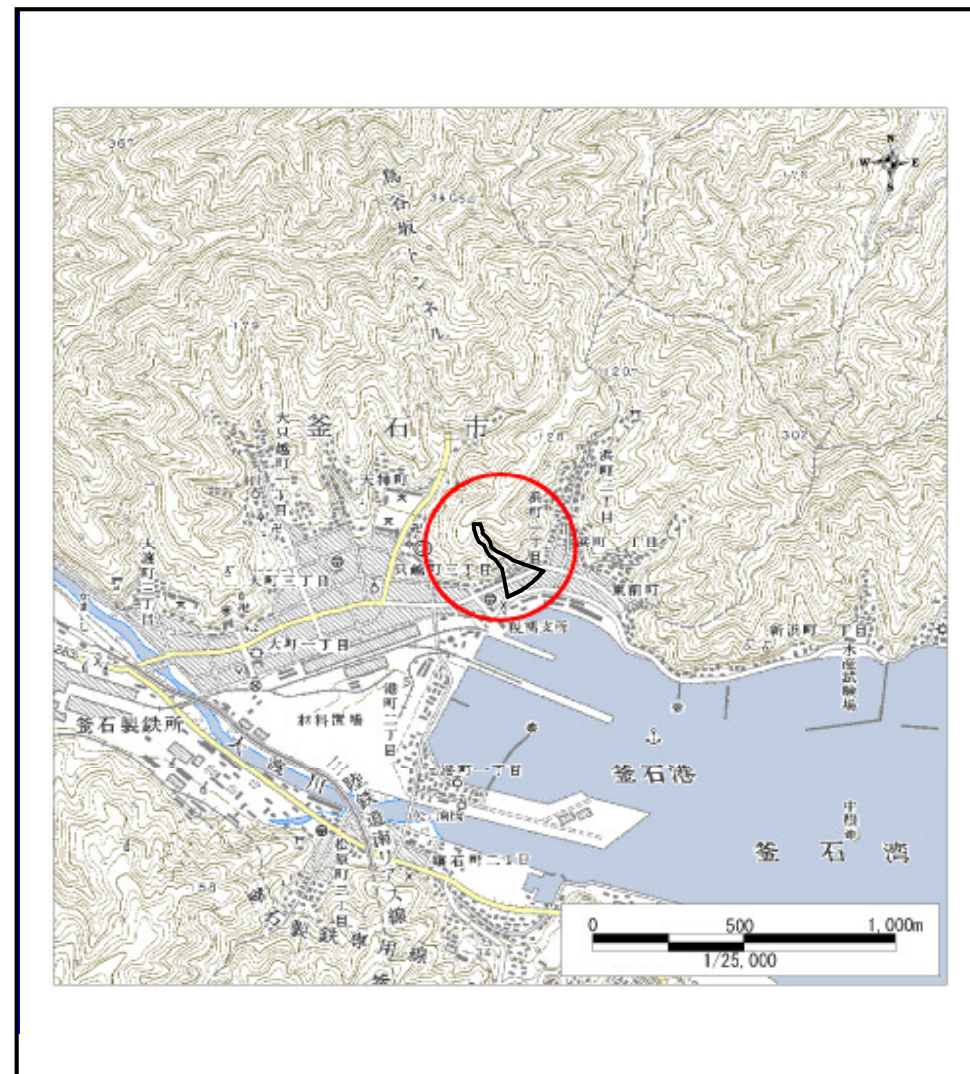

位置図(S=1:25,000)

国土地理院の数値地図200000(地図画像)『盛岡、一関』及び数値地図25000(地図画像)『釜石』を掲載

土石流区域調書

様式3-1 危害のおそれのある土地、著しい危害のおそれのある土地の設定図

調査年度 平成15年度

溪流の位置	溪流番号	A140032	溪流名	浜町の沢(2)	所在地	釜石市浜町一丁目
-------	------	---------	-----	---------	-----	----------

別図参照(様式3-1図)


土石流区域調査

様式3-2 建築物に作用すると想定される衝撃に関する事項

調査年度 平成15年度

溪流の位置	溪流番号 A140032	溪流名 浜町の沢(2)	所在地 釜石市浜町一丁目
-------	--------------	-------------	--------------

横断測線番号	土石流の高さh(m)	土石流の流体力Fd(kN/m ²)	建築物の耐力P2(kN/m2)	横断測線番号	土石流の高さh(m)	土石流の流体力Fd(kN/m ²)	建築物の耐力P2(kN/m2)
No. 0	0.392707266	36.37524131	17.26210588				
No. 1	0.411681306	35.80784374	16.52672932				
No. 2	0.272129957	18.34229407	24.34695927				
No. 3	0.306029334	14.50374791	21.78863968				
No. 4	0.309536675	14.17692798	21.55603523				
No. 5	0.323874495	13.39445204	20.65774154				
No. 6	0.252347963	6.339721939	26.15843526				
No. 7	0.204267894	3.61114867	32.02758668				
No. 8	0.190929242	2.66239434	34.18059303				
No. 9	0.166379432	3.506049192	39.04682804				
No. 10	0.163607416	3.625862319	39.68815486				
No. 11	0.164229578	3.598442144	39.54232684				
No. 12	0.185673025	2.068634353	35.11408955				
No. 13	0.191747679	1.159663544	34.03985051				
No. 14	0.444572448	0.135255297	15.40165792				
No. 15	0.3148518	0.269666507	21.21345247				

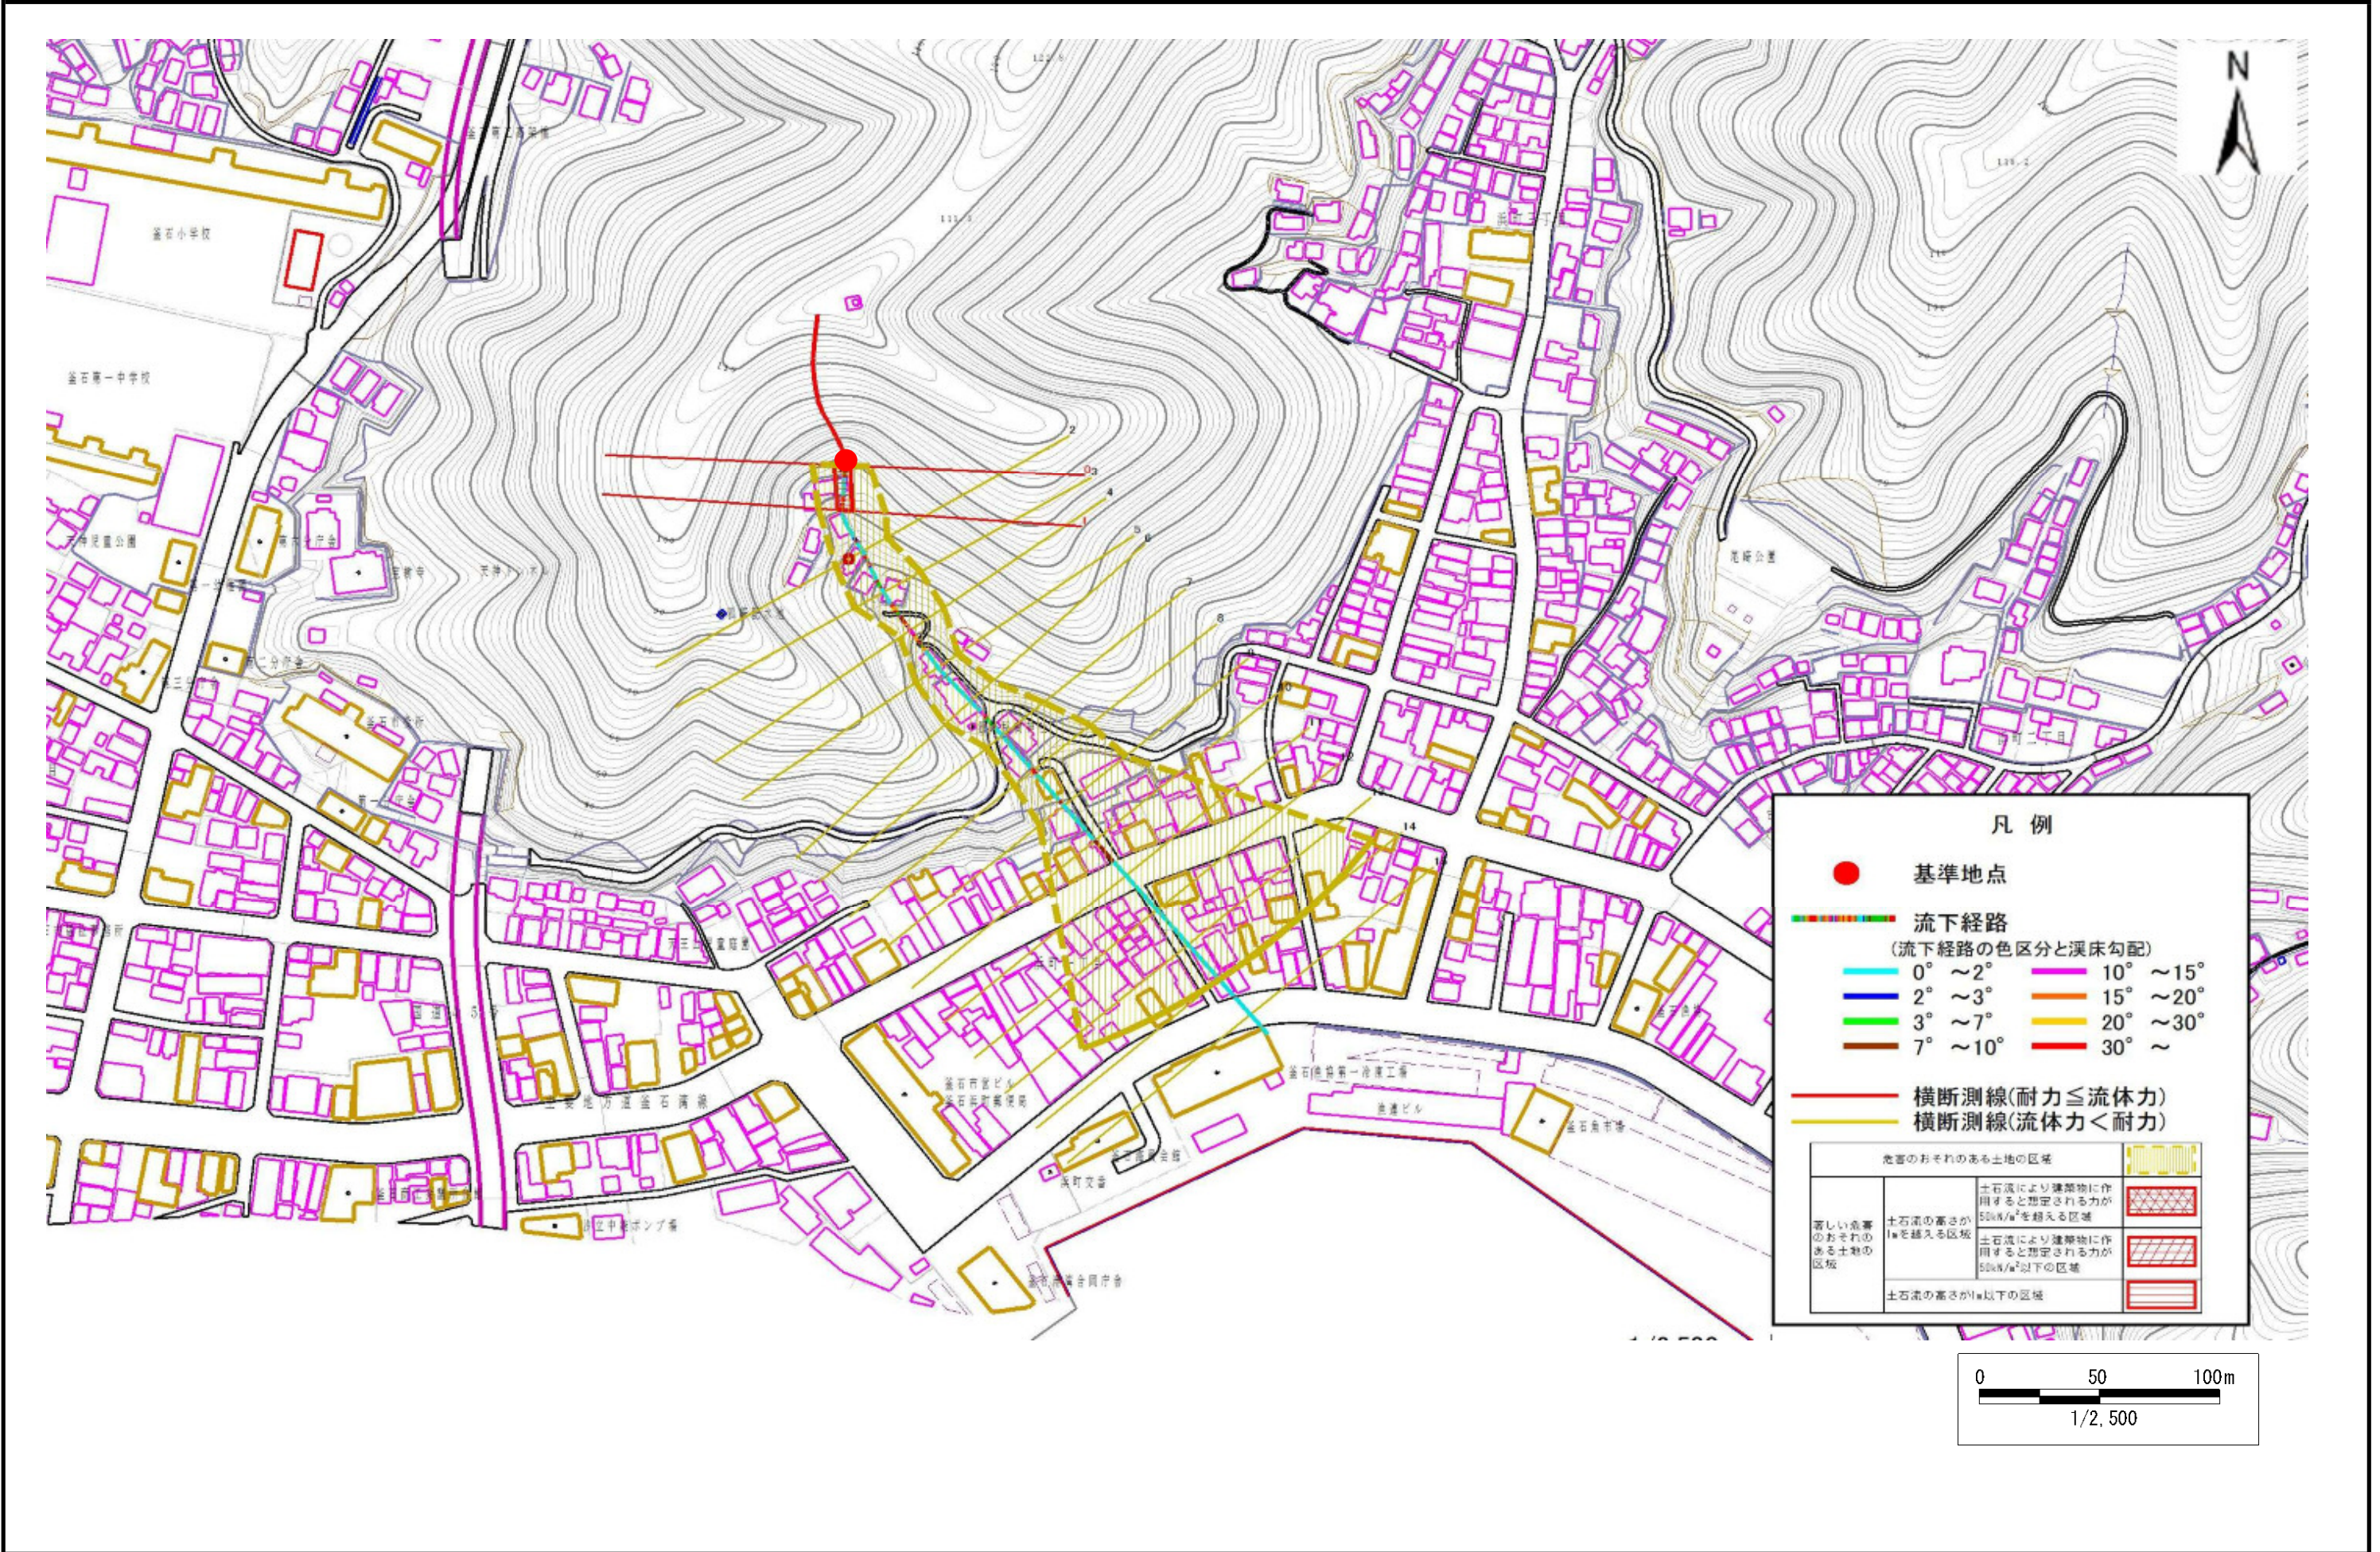

様式3-1 危害のおそれのある土地等の設定図