



土砂災害防止に関する基礎調査(土石流)

表紙 位置位置図

自然現象の種類	土石流
溪流番号	A149011
水系名	甲子川
河川名	甲子川
溪流名	大沢(2)
所在地	釜石市甲子町第12地割
調査機関	沿岸広域振興局

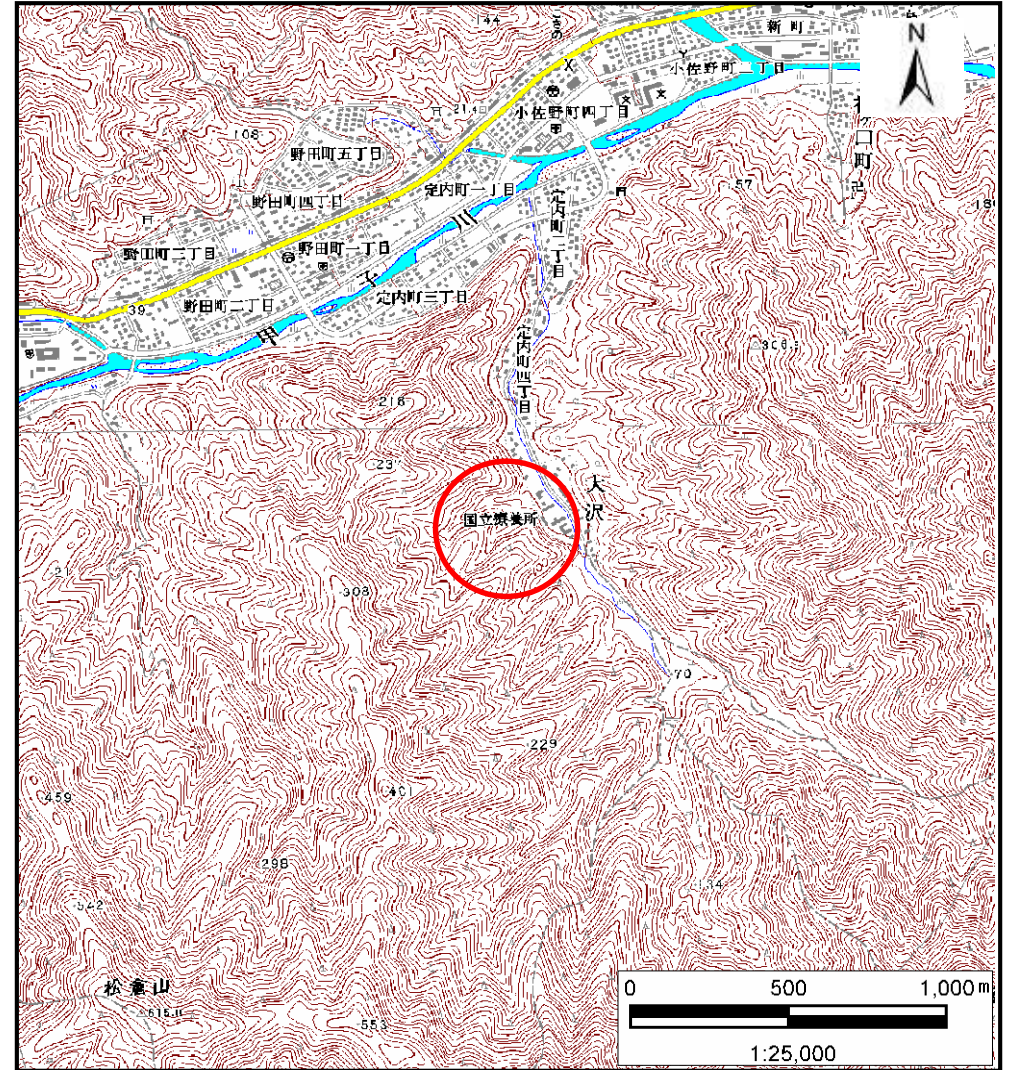

位置図(S=1:25,000)

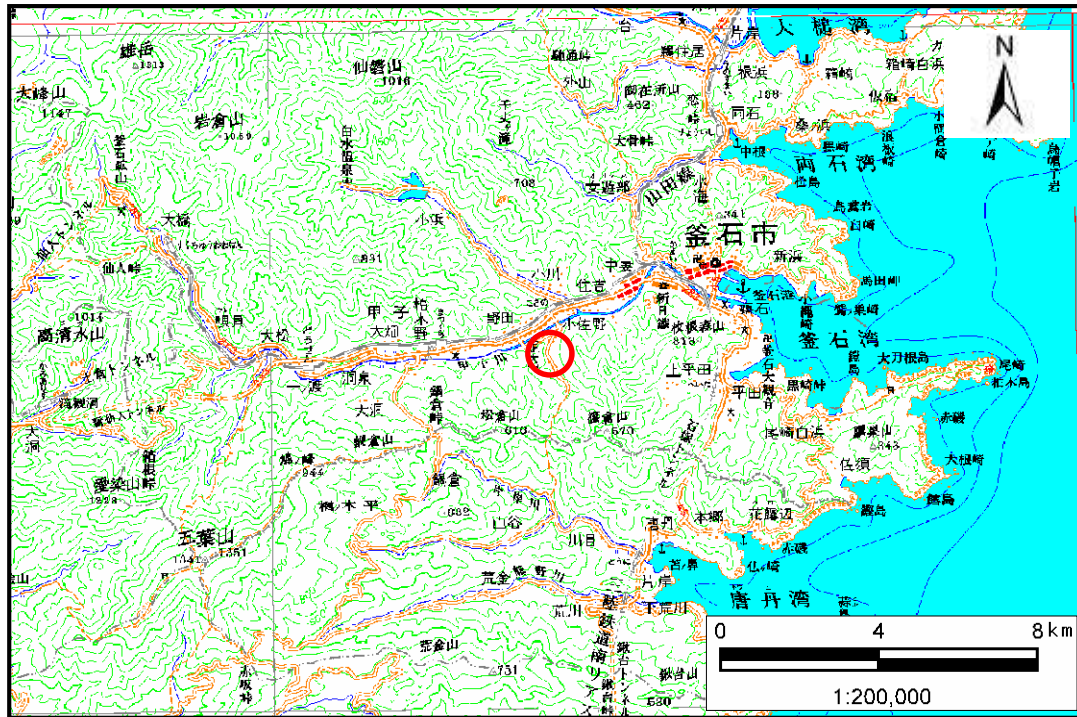


位置図(S=1:200,000)

土石流区域調査

様式3-1 危害のおそれのある土地、著しい危害のおそれのある土地の設定図

調査年度	平成22年度
所在地	金石市甲子町第12地割

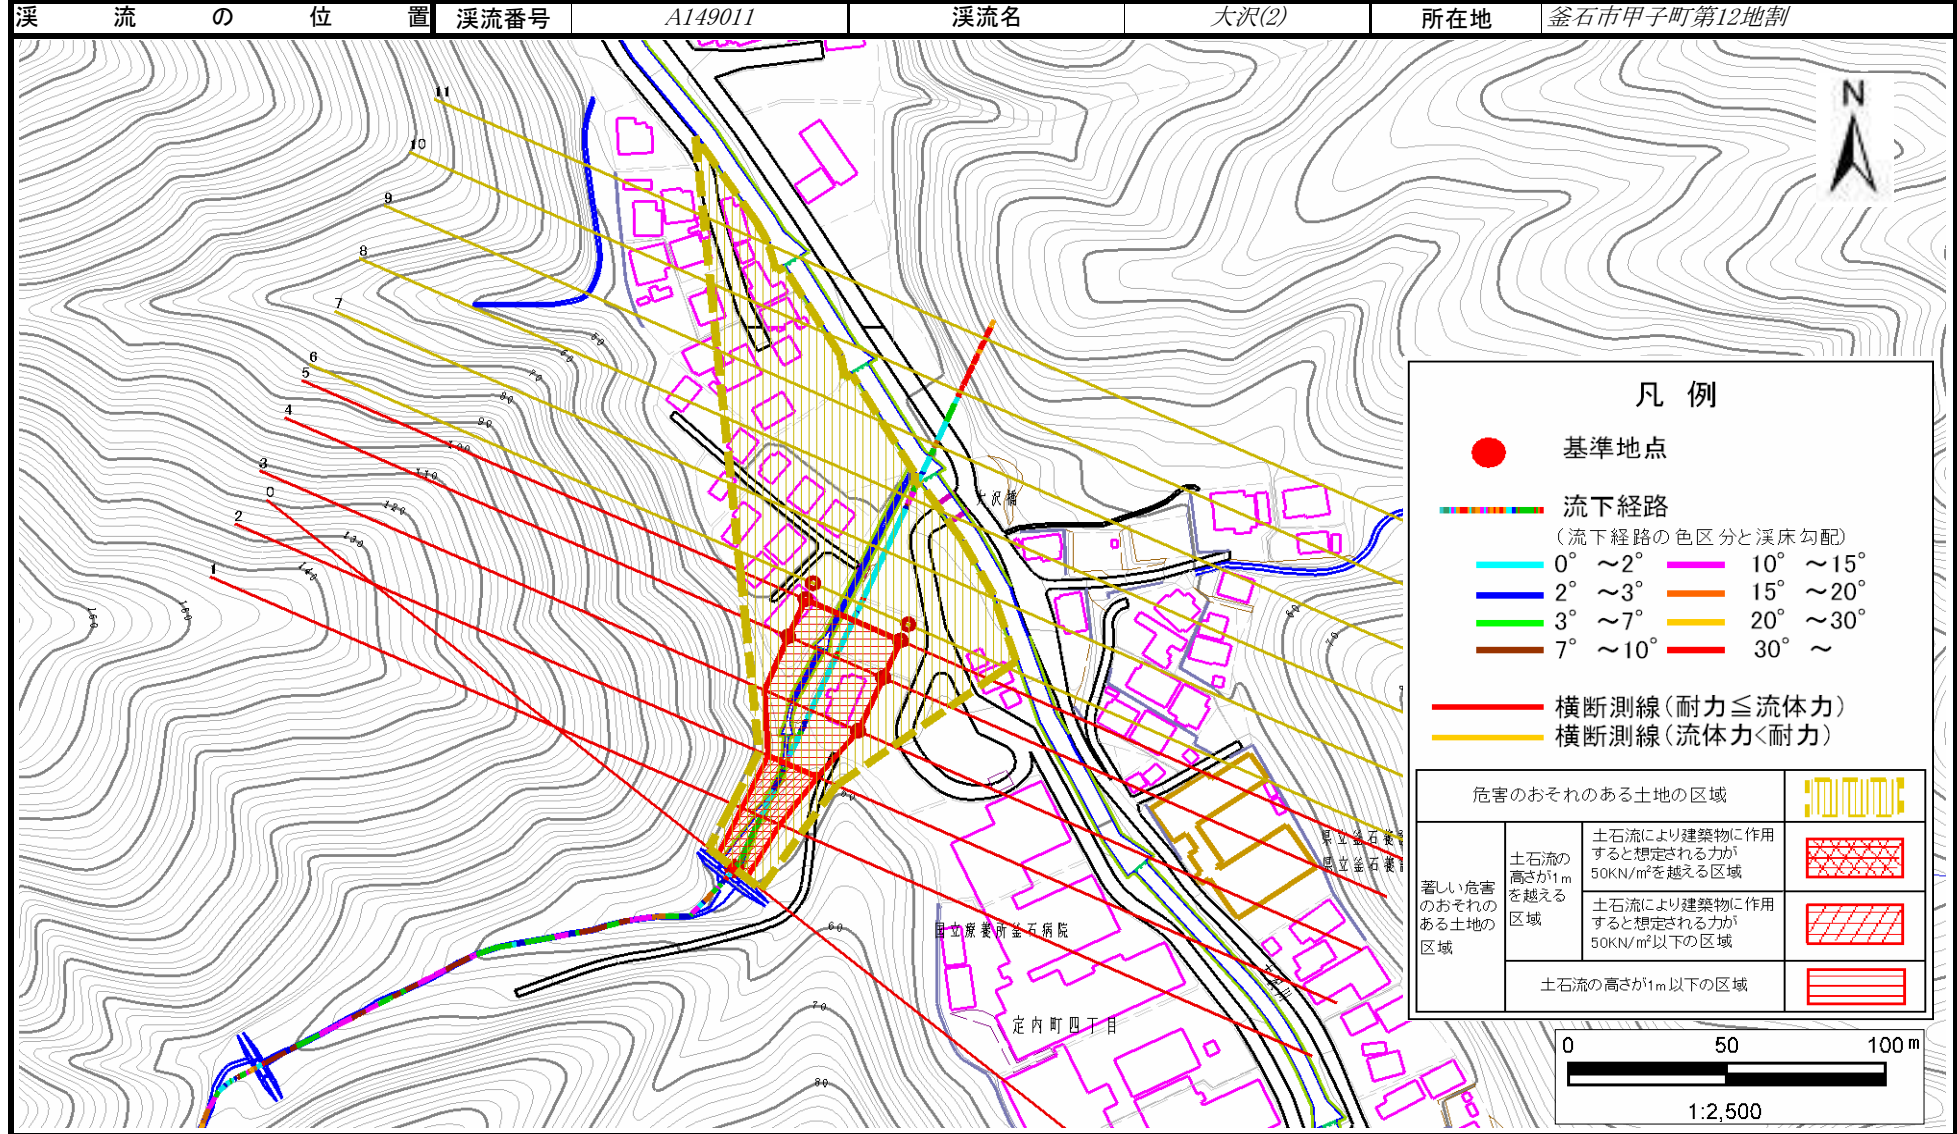

土 石 流 区 域 調 査

様式3-2 建築物に作用すると想定される衝撃に関する事項

調査年度 平成22年度

溪 流 の 位 置	溪流番号	溪流名		所在地			
	A149011	大沢(2)		釜石市甲子町第12地割			
横断測線番号	土石流の高さh(m)	土石流の流体力Fd(kN/m ²)	建築物の耐力P2(kN/m ²)	横断測線番号	土石流の高さh(m)	土石流の流体力Fd(kN/m ²)	建築物の耐力P2(kN/m ²)
No.0	1.44	35.46	5.88				
No.1	1.34	31.99	6.15				
No.2	1.14	22.94	6.91				
No.3	0.76	11.20	9.49				
No.4	0.77	10.39	9.47				
No.5	0.77	9.46	9.41				
No.6	0.78	9.00	9.37				
No.7	0.79	8.13	9.27				
No.8	0.80	7.55	9.18				
<div style="border: 1px solid black; display: inline-block; padding: 5px; margin: 10px auto;">河川止め</div>							