


# 土砂災害防止に関する基礎調査(土石流)

表紙 位置,位置図

自然現象の種類	土石流
溪流番号	A149014
水系名	—
河川名	—
溪流名	上平田の沢
所在地	釜石市平田上平田
調査機関	釜石地方振興局



位置図(S=1:200,000)

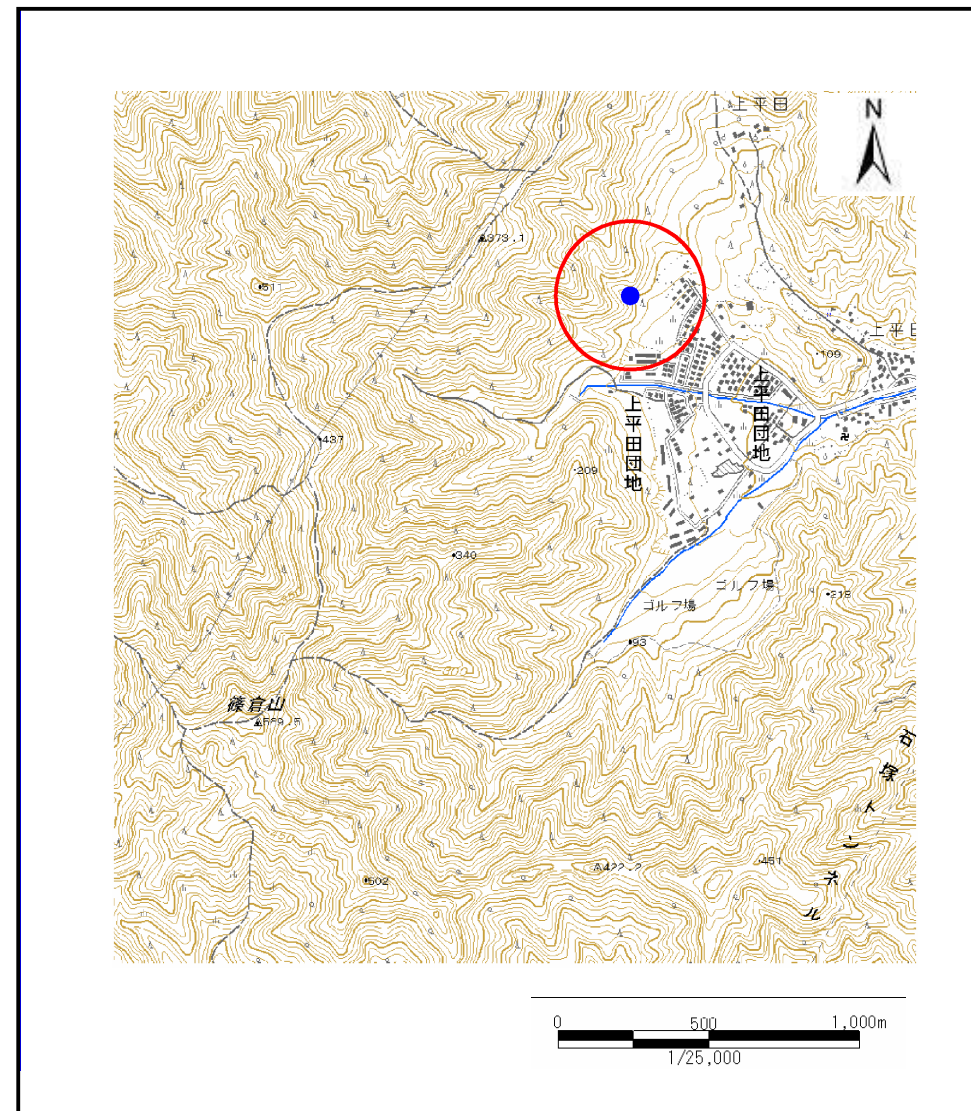


位置図(S=1:25,000)



# 土石流区域調査

様式3-1 危害のおそれのある土地、著しい危害のおそれのある土地の設定図

調査年度 平成16年度

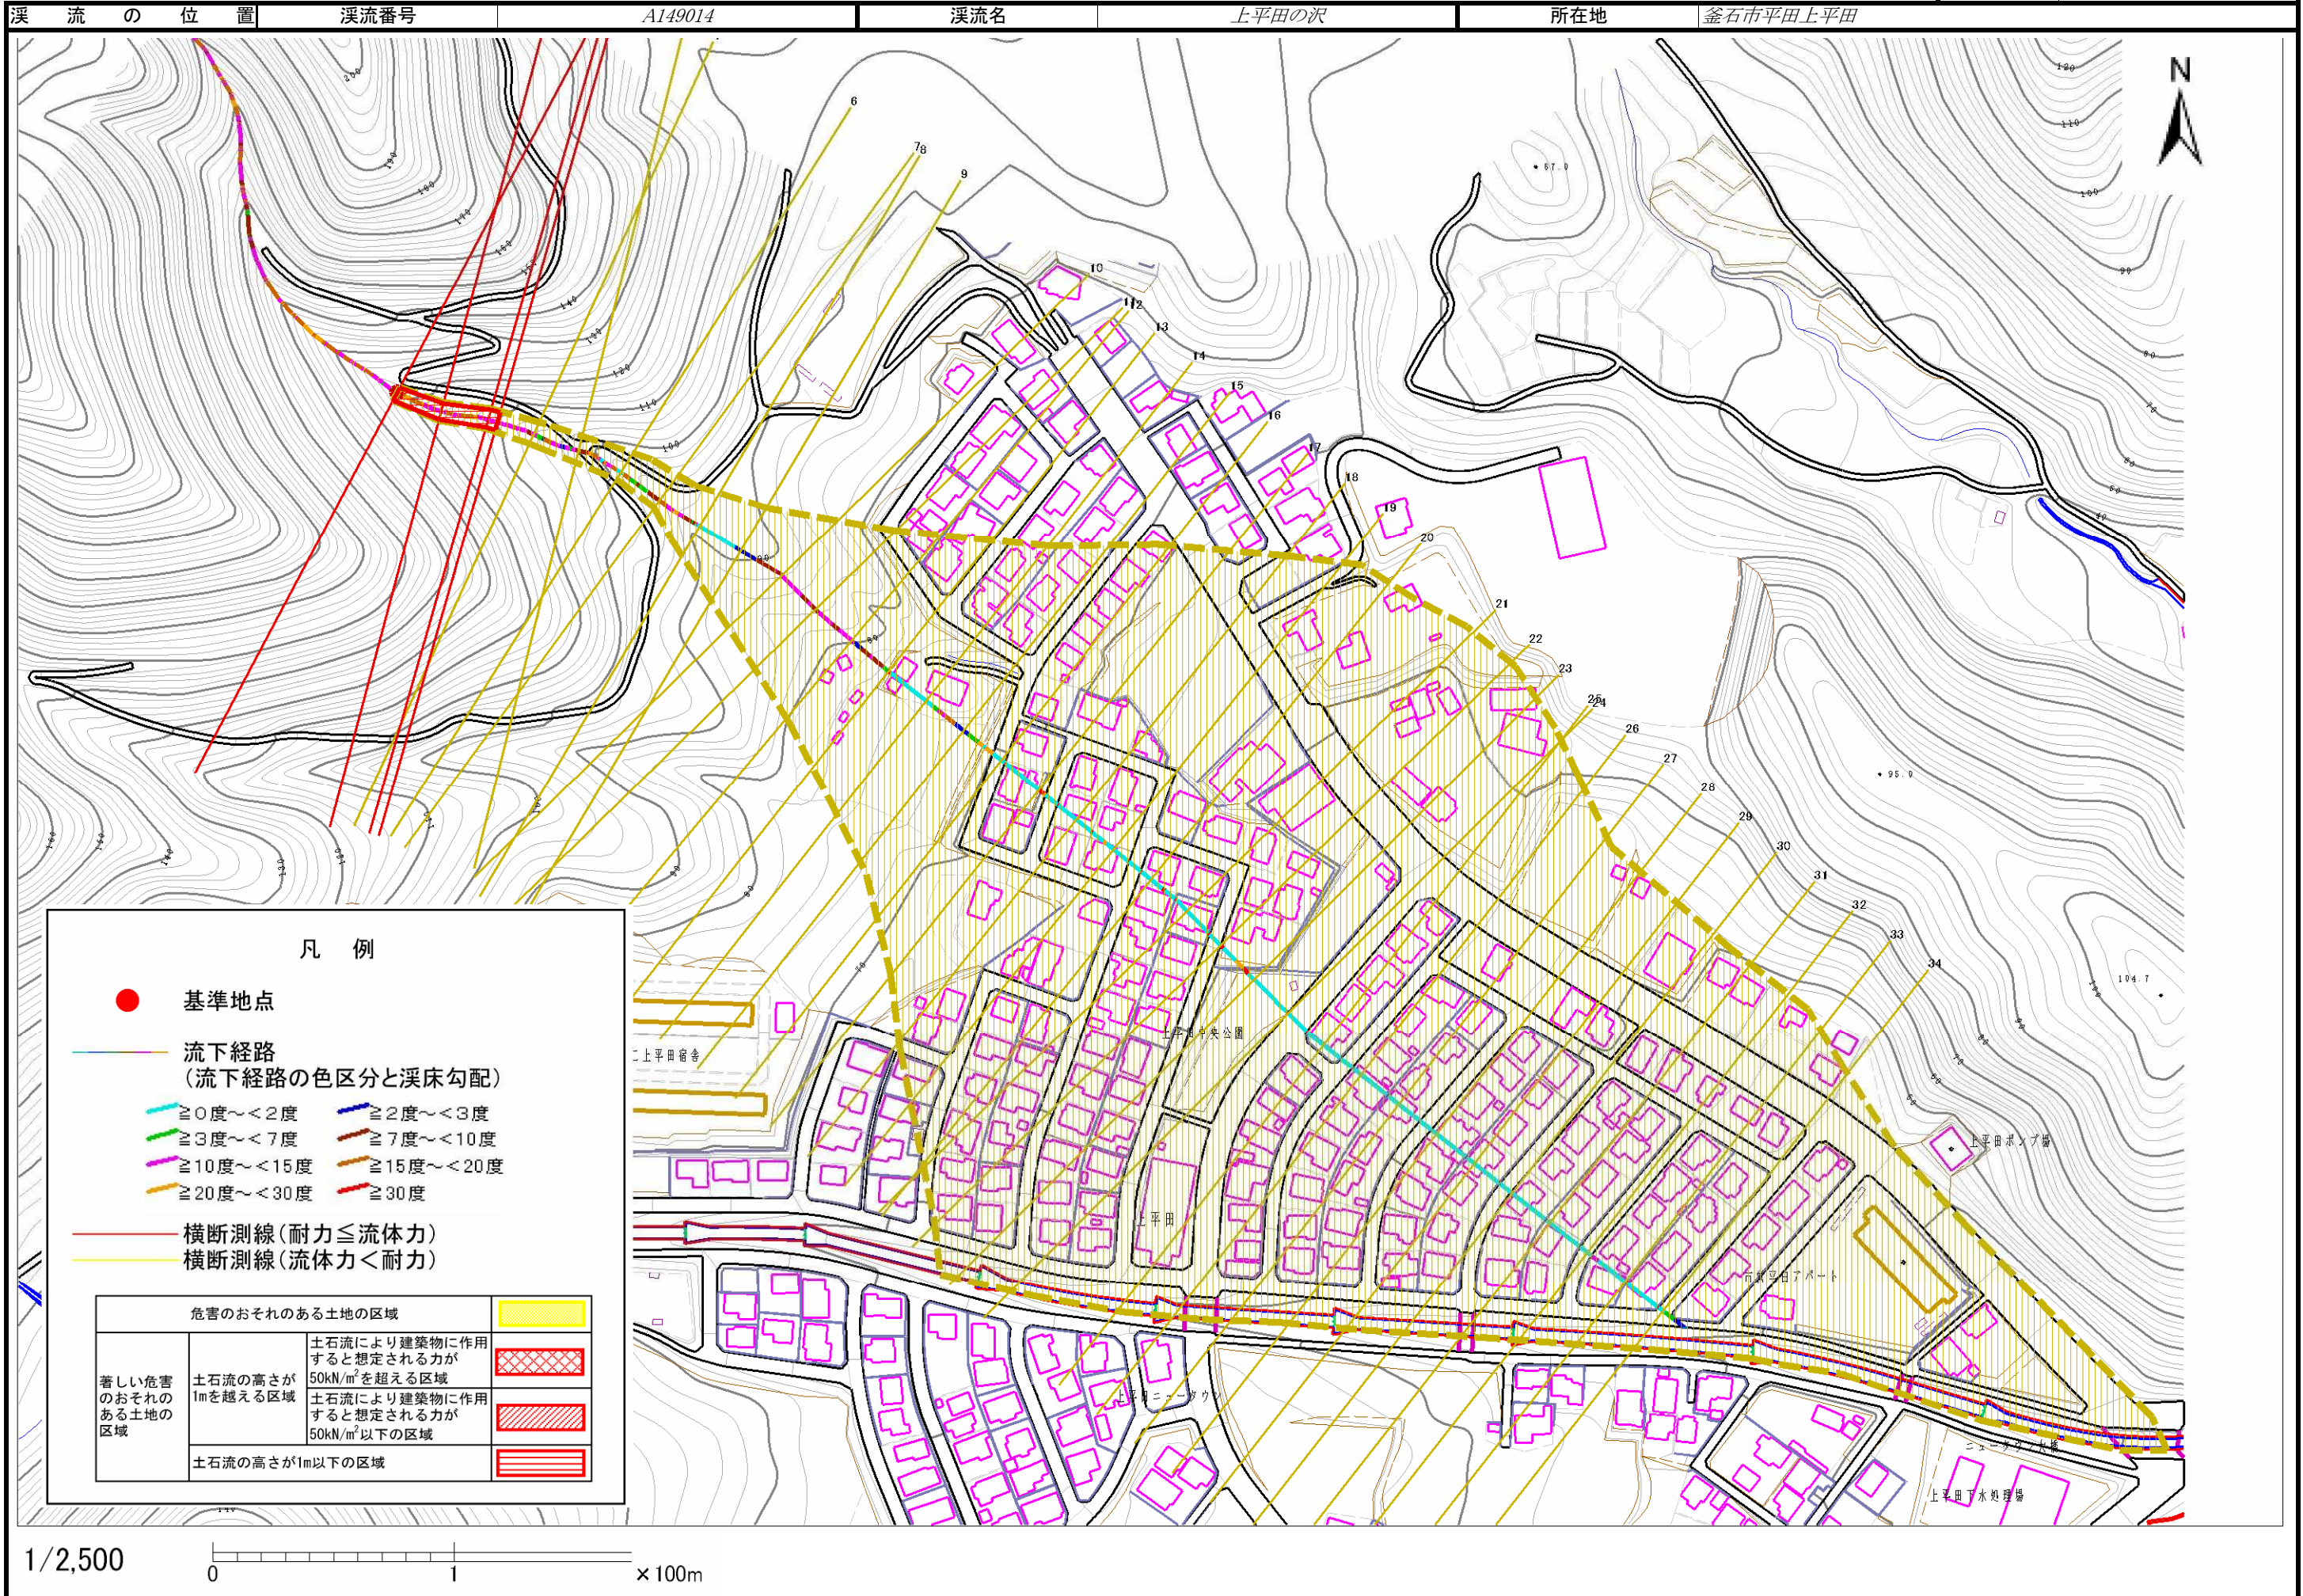



## 土石流区域調書

様式3-2 建築物に作用すると想定される衝撃に関する事項

調査年度 平成16年度

渓流の位置	溪流番号	A149014	溪流名	上平田の沢	所在地	釜石市平田上平田	
横断測線番号	土石流の高さh(m)	土石流の流体力Fd(kN/m <sup>2</sup> )	建築物の耐力P2(kN/m <sup>2</sup> )	横断測線番号	土石流の高さh(m)	土石流の流体力Fd(kN/m <sup>2</sup> )	建築物の耐力P2(kN/m <sup>2</sup> )
No. 0	0.547587645	22.72401515	12.75916565	No. 27	0.160373009	1.125619286	40.46451195
No. 1	0.464654704	17.95151623	14.79362877	No. 28	0.165809882	1.053011859	39.17684575
No. 2	0.431276296	16.17320165	15.83564654	No. 29	0.166472876	1.044641121	39.02558152
No. 3	0.428336169	16.00395647	15.93527894	No. 30	0.164512348	1.069687896	39.47641366
No. 4	0.361174228	12.26899507	18.6562347	No. 31	0.165608922	1.055568989	39.22293487
No. 5	0.287805102	8.724188688	23.08884545	No. 32	0.16400832	1.076272696	39.59406046
No. 6	0.286728648	8.789817418	23.17083171	No. 33	0.181085235	0.765972298	35.97322258
No. 7	0.287609374	8.736066945	23.10370694	No. 34	0.174558395	0.824323471	37.27338822
No. 8	0.262488562	7.388872333	25.19564628				
No. 9	0.203500843	4.292051094	32.14373791				
No. 10	0.188010944	3.43219862	34.69242553				
No. 11	0.185620066	3.292638817	35.12376434				
No. 12	0.178695952	2.86815411	36.43814222				
No. 13	0.174286123	2.571189362	37.3297438				
No. 14	0.169033373	2.152380134	38.45254711				
No. 15	0.167922868	2.042547292	38.69892788				
No. 16	0.166947783	1.931092092	38.91796912				
No. 17	0.165322185	1.630473325	39.28889066				
No. 18	0.165395078	1.428447319	39.27210202				
No. 19	0.160777138	1.511683244	40.36579935				
No. 20	0.164803179	1.43872642	39.40885753				
No. 21	0.16572982	1.35784549	39.19519406				
No. 22	0.167866654	1.158394904	38.71148659				
No. 23	0.160662981	1.264602	40.3936331				
No. 24	0.160620574	1.265269854	40.4039829				
No. 25	0.167409358	1.164732104	38.81396362				
No. 26	0.171886647	0.979873023	37.83412169				