



土砂災害防止に関する基礎調査(土石流)

表紙 位置,位置図

自然現象の種類	土石流
溪流番号	A150005
水系名	—
河川名	—
溪流名	上平田の沢(7)
所在地	釜石市平田上平田
調査機関	釜石地方振興局

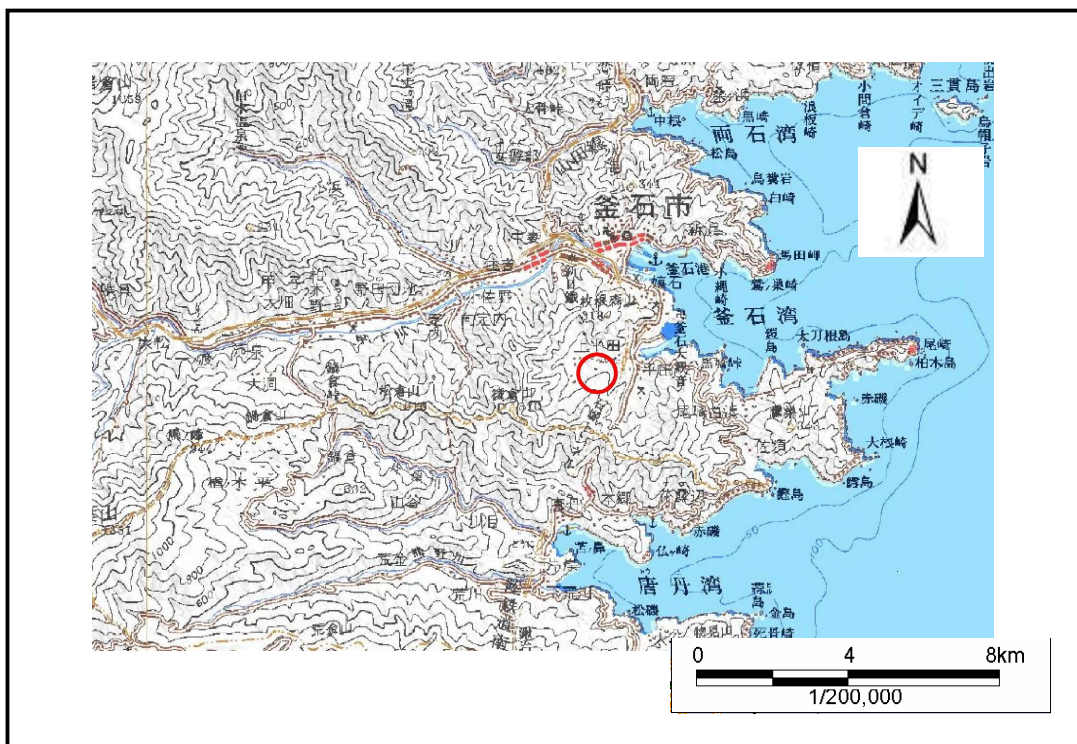

位置図(S=1:200,000)

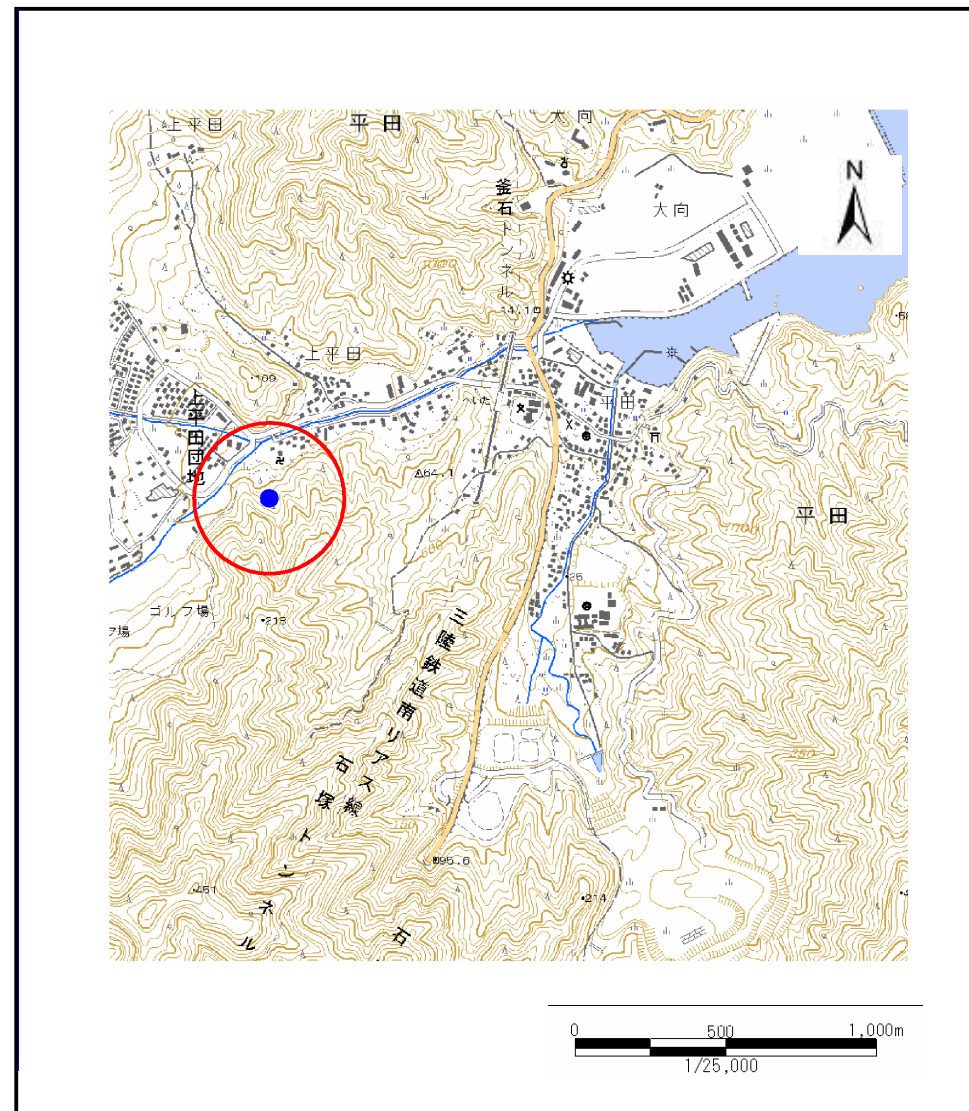


位置図(S=1:25,000)

土石流区域調査書

様式3-1 危害のおそれのある土地、著しい危害のおそれのある土地の設定図

調査年度 平成16年度

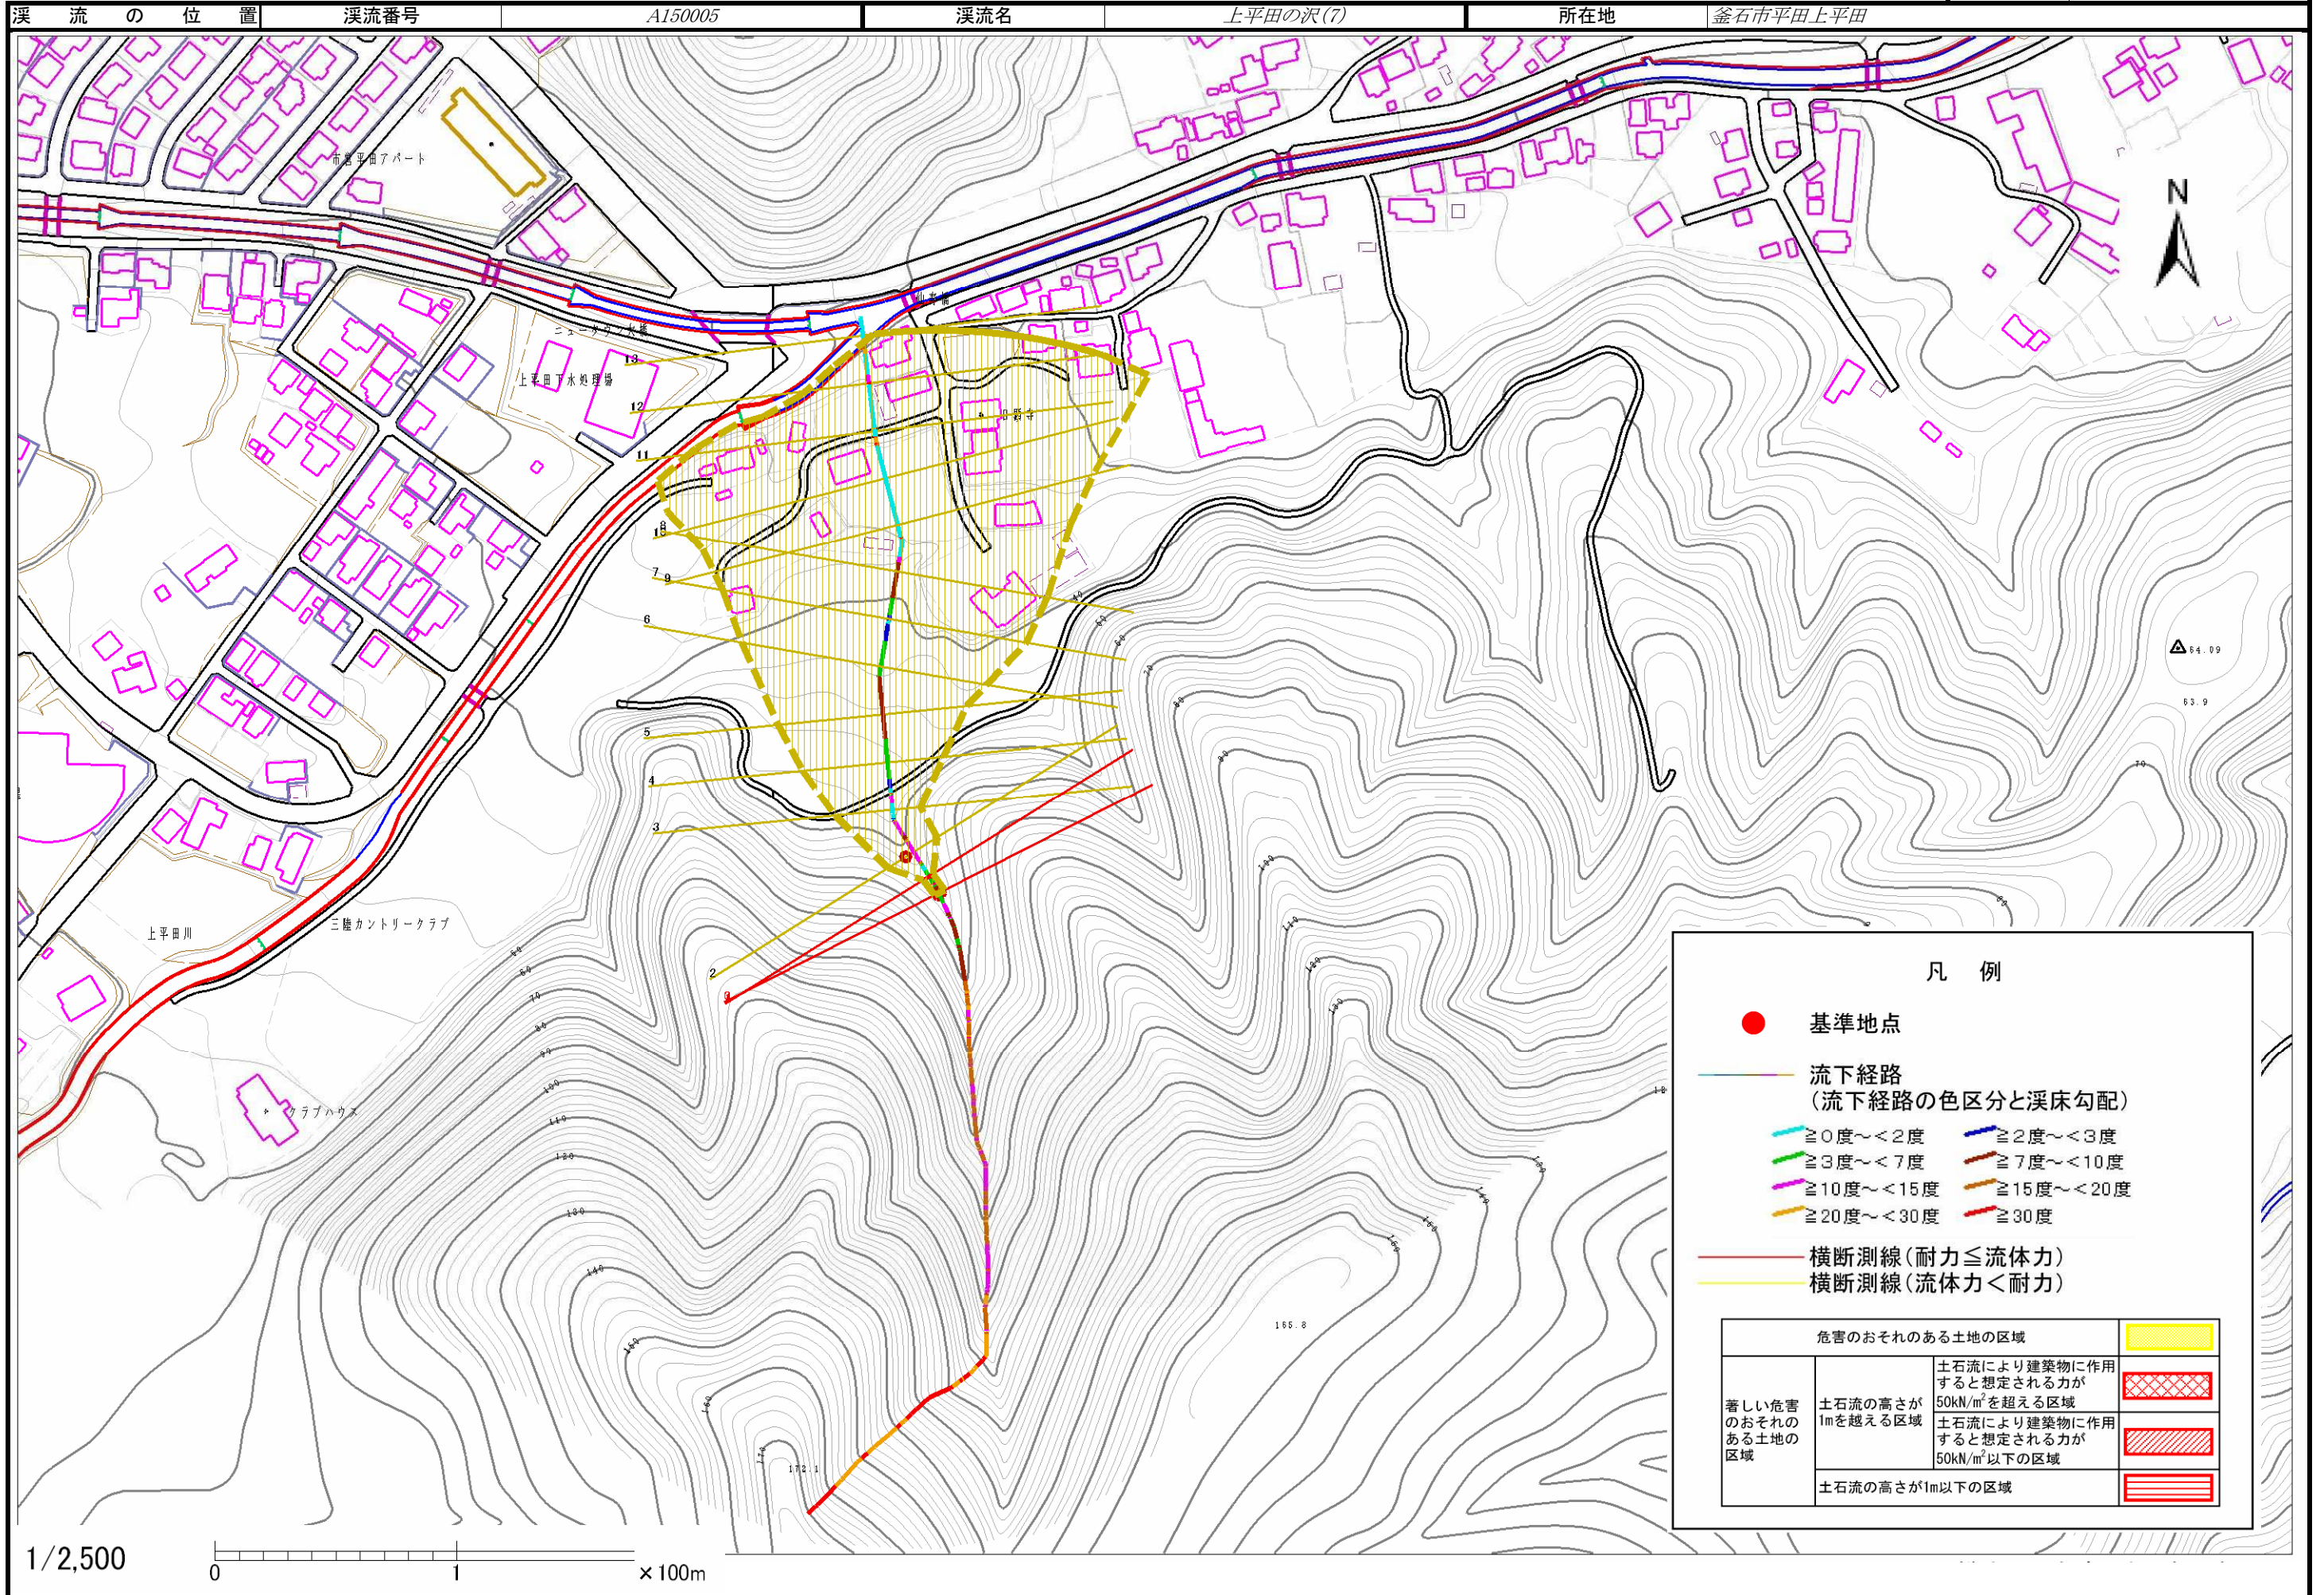

土石流区域調書

様式3-2 建築物に作用すると想定される衝撃に関する事項

調査年度	平成16年度
------	--------

溪流の位置	溪流番号	A150005	溪流名	上平田の沢(7)	所在地	釜石市平田上平田
-------	------	---------	-----	----------	-----	----------

横断測線番号	土石流の高さh(m)	土石流の流体力Fd(kN/m ²)	建築物の耐力P2(kN/m ²)	横断測線番号	土石流の高さh(m)	土石流の流体力Fd(kN/m ²)	建築物の耐力P2(kN/m ²)
No. 0	0.489537448	20.64366544	14.11005075				
No. 1	0.43470946	16.40738078	15.72102502				
No. 2	0.25007008	7.255952832	26.38547274				
No. 3	0.213978272	5.448494013	30.62928986				
No. 4	0.184036067	3.95691635	35.41571363				
No. 5	0.166841176	3.071619716	38.94207252				
No. 6	0.157528911	2.557706206	41.17354907				
No. 7	0.148899042	2.012949893	43.49091824				
No. 8	0.144405173	1.633976803	44.80741049				
No. 9	0.142841583	1.413655274	45.28490796				
No. 10	0.142574255	1.191543859	45.36759522				
No. 11	0.142822585	1.131595039	45.290774				
No. 12	0.144096969	0.994954131	44.90071092				
No. 13	0.140842391	1.0414681	45.91088703				