



土砂災害防止に関する基礎調査(土石流)

表紙 位置,位置図

自然現象の種類	土石流
溪流番号	A150007
水系名	—
河川名	—
溪流名	平田の沢(3)
所在地	釜石市平田
調査機関	釜石地方振興局

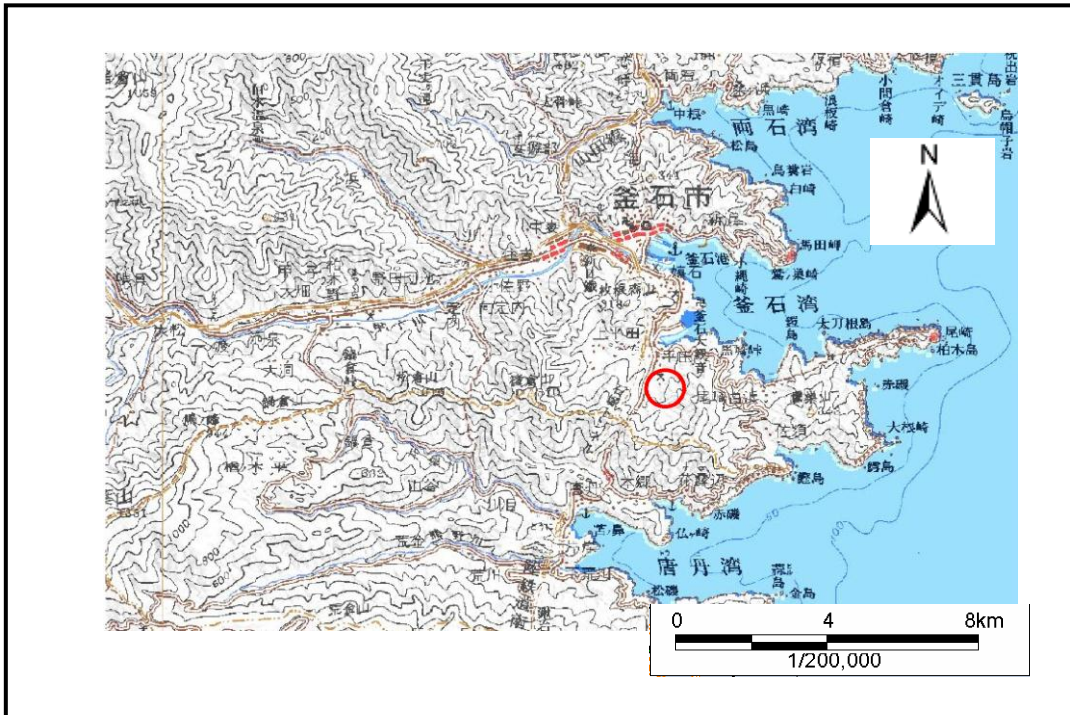

位置図(S=1:200,000)

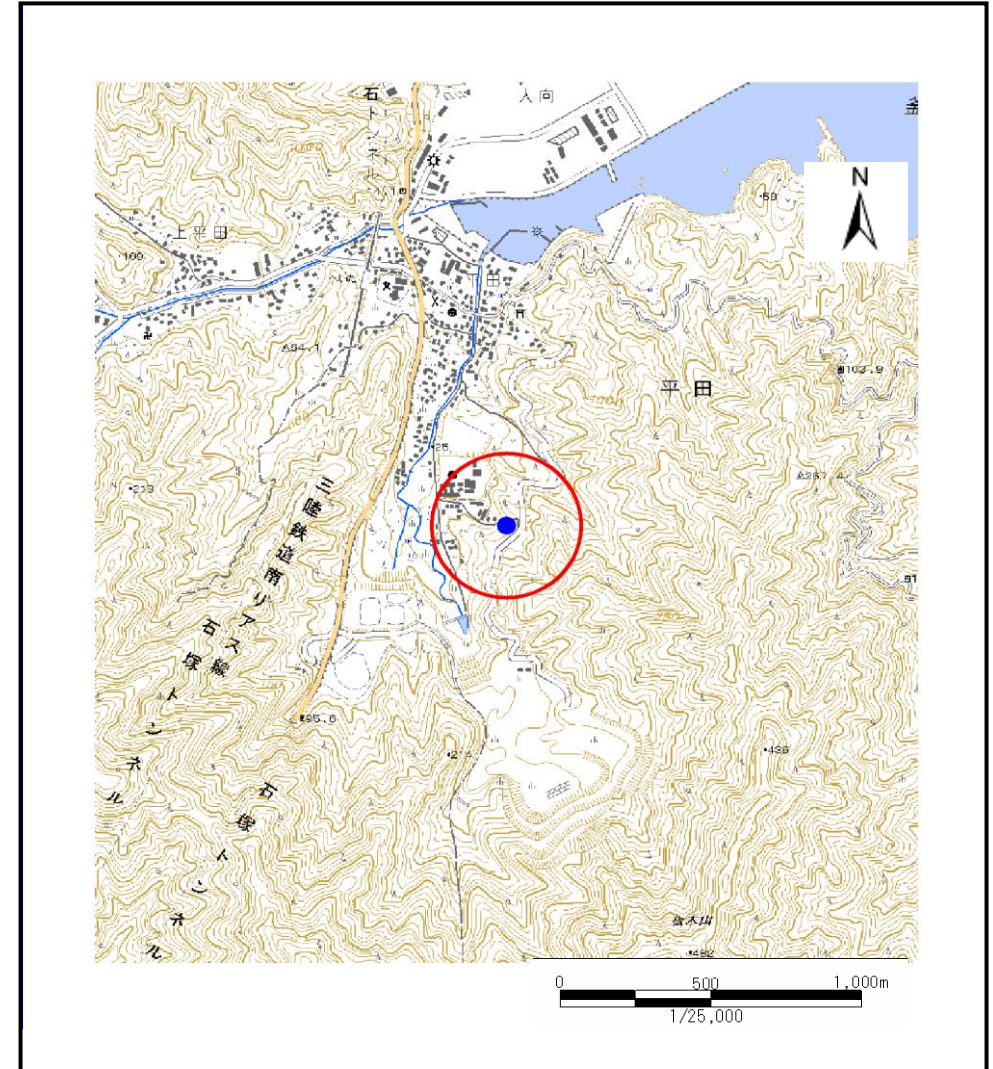

位置図(S=1:25,000)

土石流区域調査

様式3-1 危害のおそれのある土地、著しい危害のおそれのある土地の設定図

調査年度

平成16年度

溪流の位置

溪流番号


A150007

溪流名


平田の沢(3)

所在地

釜石市平田

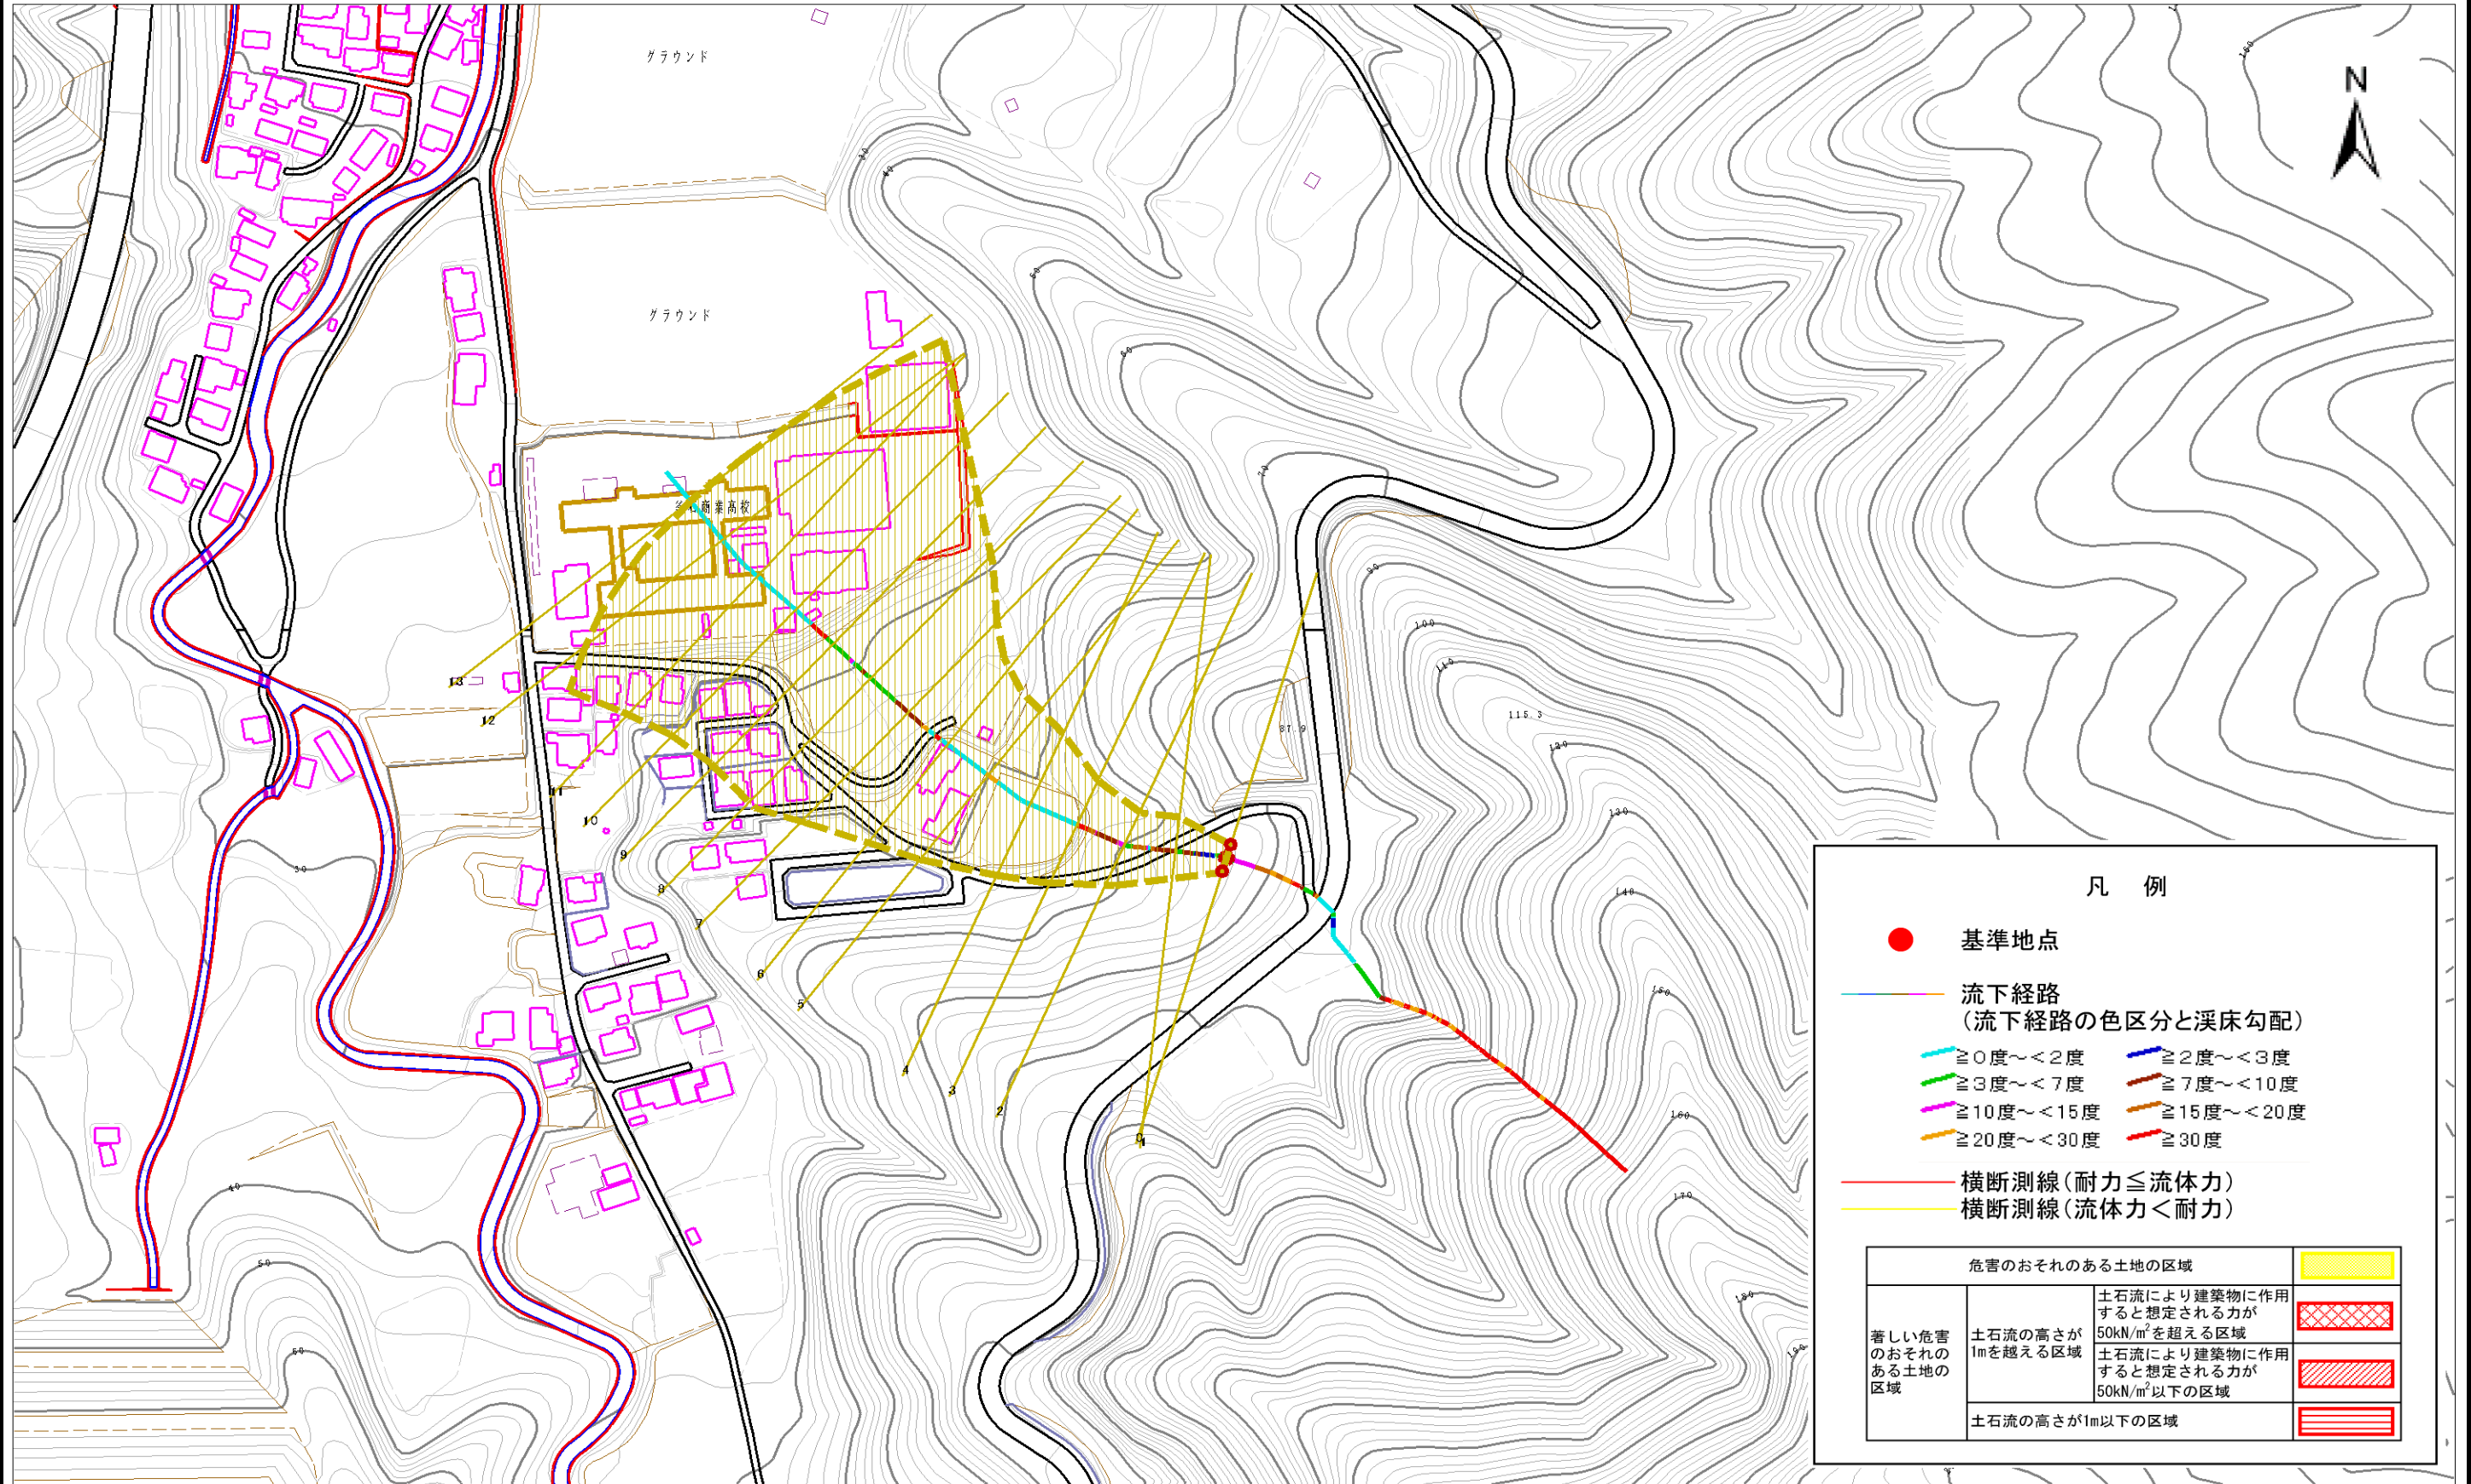

1/2,500

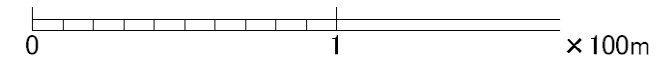

土石流区域調書

様式3-2 建築物に作用すると想定される衝撃に関する事項

調査年度 平成16年度

溪流の位置 溪流番号 A150007 溪流名 平田の沢(3) 所在地 釜石市平田

横断測線番号	土石流の高さh(m)	土石流の流体力Fd(kN/m ²)	建築物の耐力P2(kN/m ²)	横断測線番号	土石流の高さh(m)	土石流の流体力Fd(kN/m ²)	建築物の耐力P2(kN/m ²)
No. 0	0. 267078835	13. 46315433	24. 78392395				
No. 1	0. 278852833	12. 35024722	23. 7899963				
No. 2	0. 289311207	11. 47348251	22. 97516272				
No. 3	0. 294556282	11. 06851083	22. 58836021				
No. 4	0. 167264257	3. 748665841	38. 84659678				
No. 5	0. 130853259	1. 970503602	49. 32539656				
No. 6	0. 122063166	1. 411840526	52. 79260029				
No. 7	0. 117653179	1. 519663991	54. 72736421				
No. 8	0. 116030275	1. 562472078	55. 47640829				
No. 9	0. 120338921	1. 452588772	53. 53217579				
No. 10	0. 117053473	1. 535275439	55. 00173542				
No. 11	0. 119013418	1. 485125135	54. 11529586				
No. 12	0. 121353242	1. 351614329	53. 09455944				
No. 13	0. 119395616	0. 88140412	53. 94582888				