



土砂災害防止に関する基礎調査(土石流)

表紙 位置,位置図


自然現象の種類	土石流
溪流番号	A150008
水系名	-
河川名	-
溪流名	平田の沢(4)
所在地	釜石市平田
調査機関	釜石地方振興局

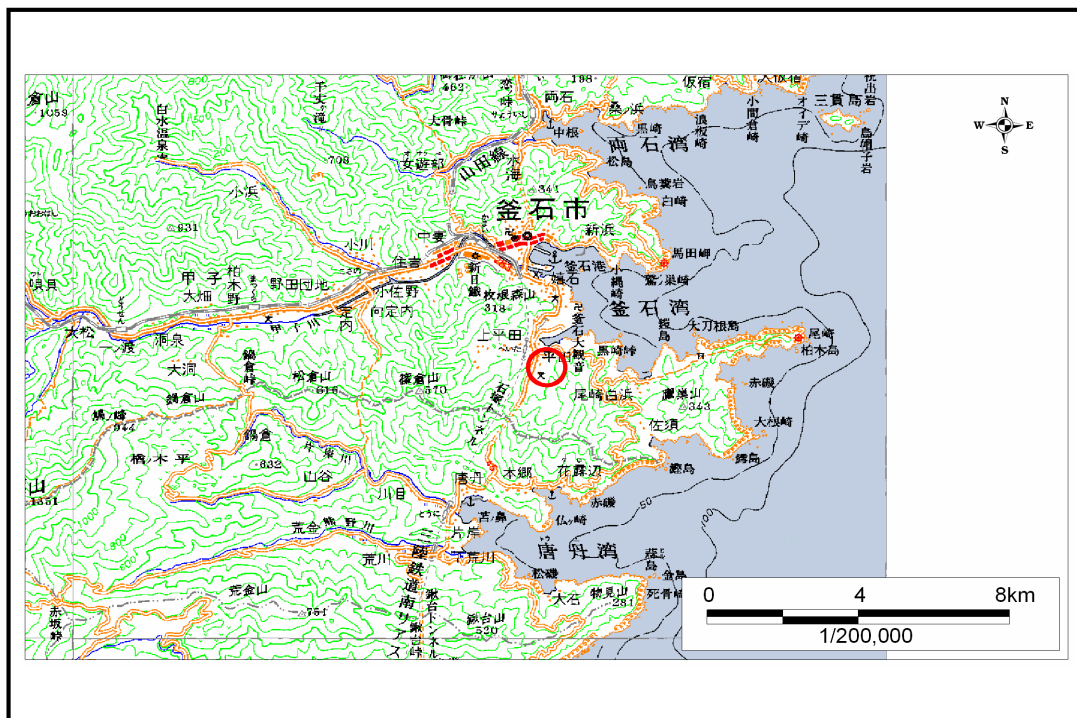

位置図(S=1:200,000)

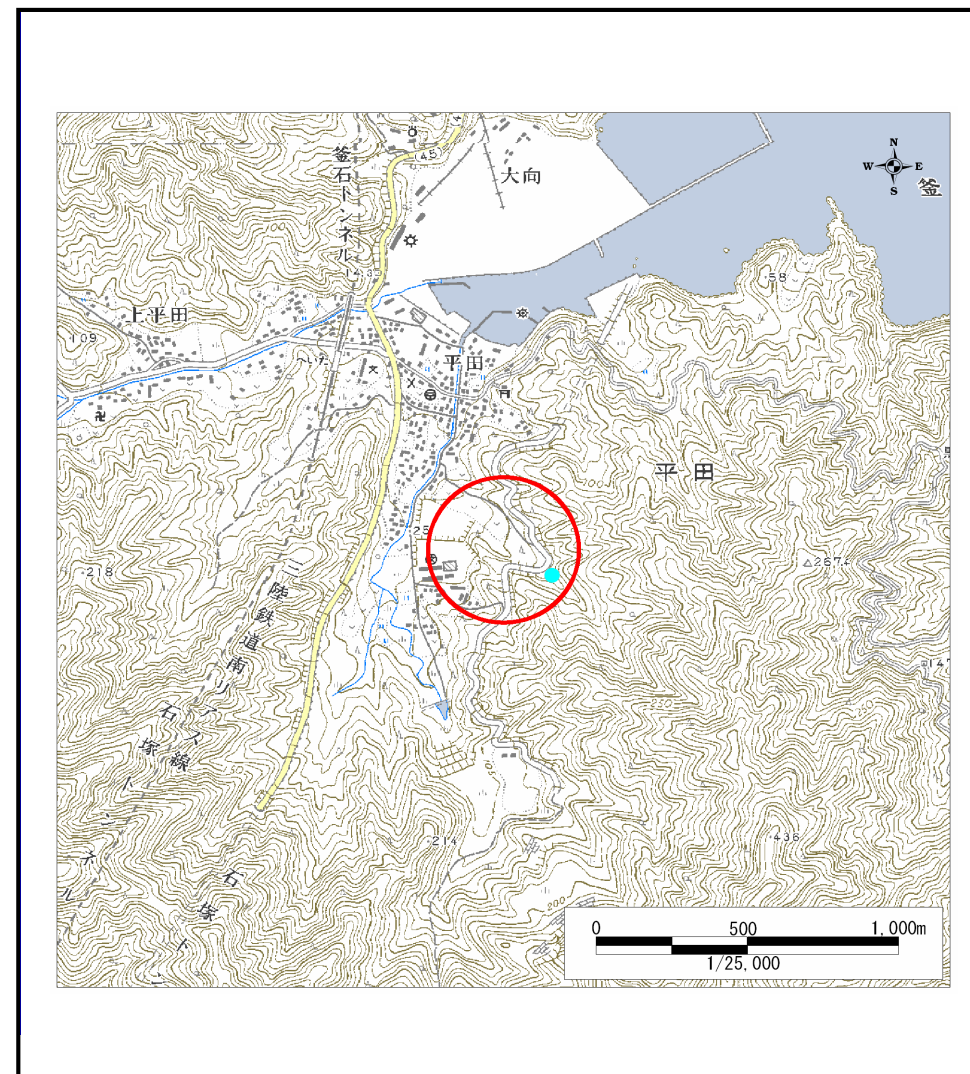

位置図(S=1:25,000)

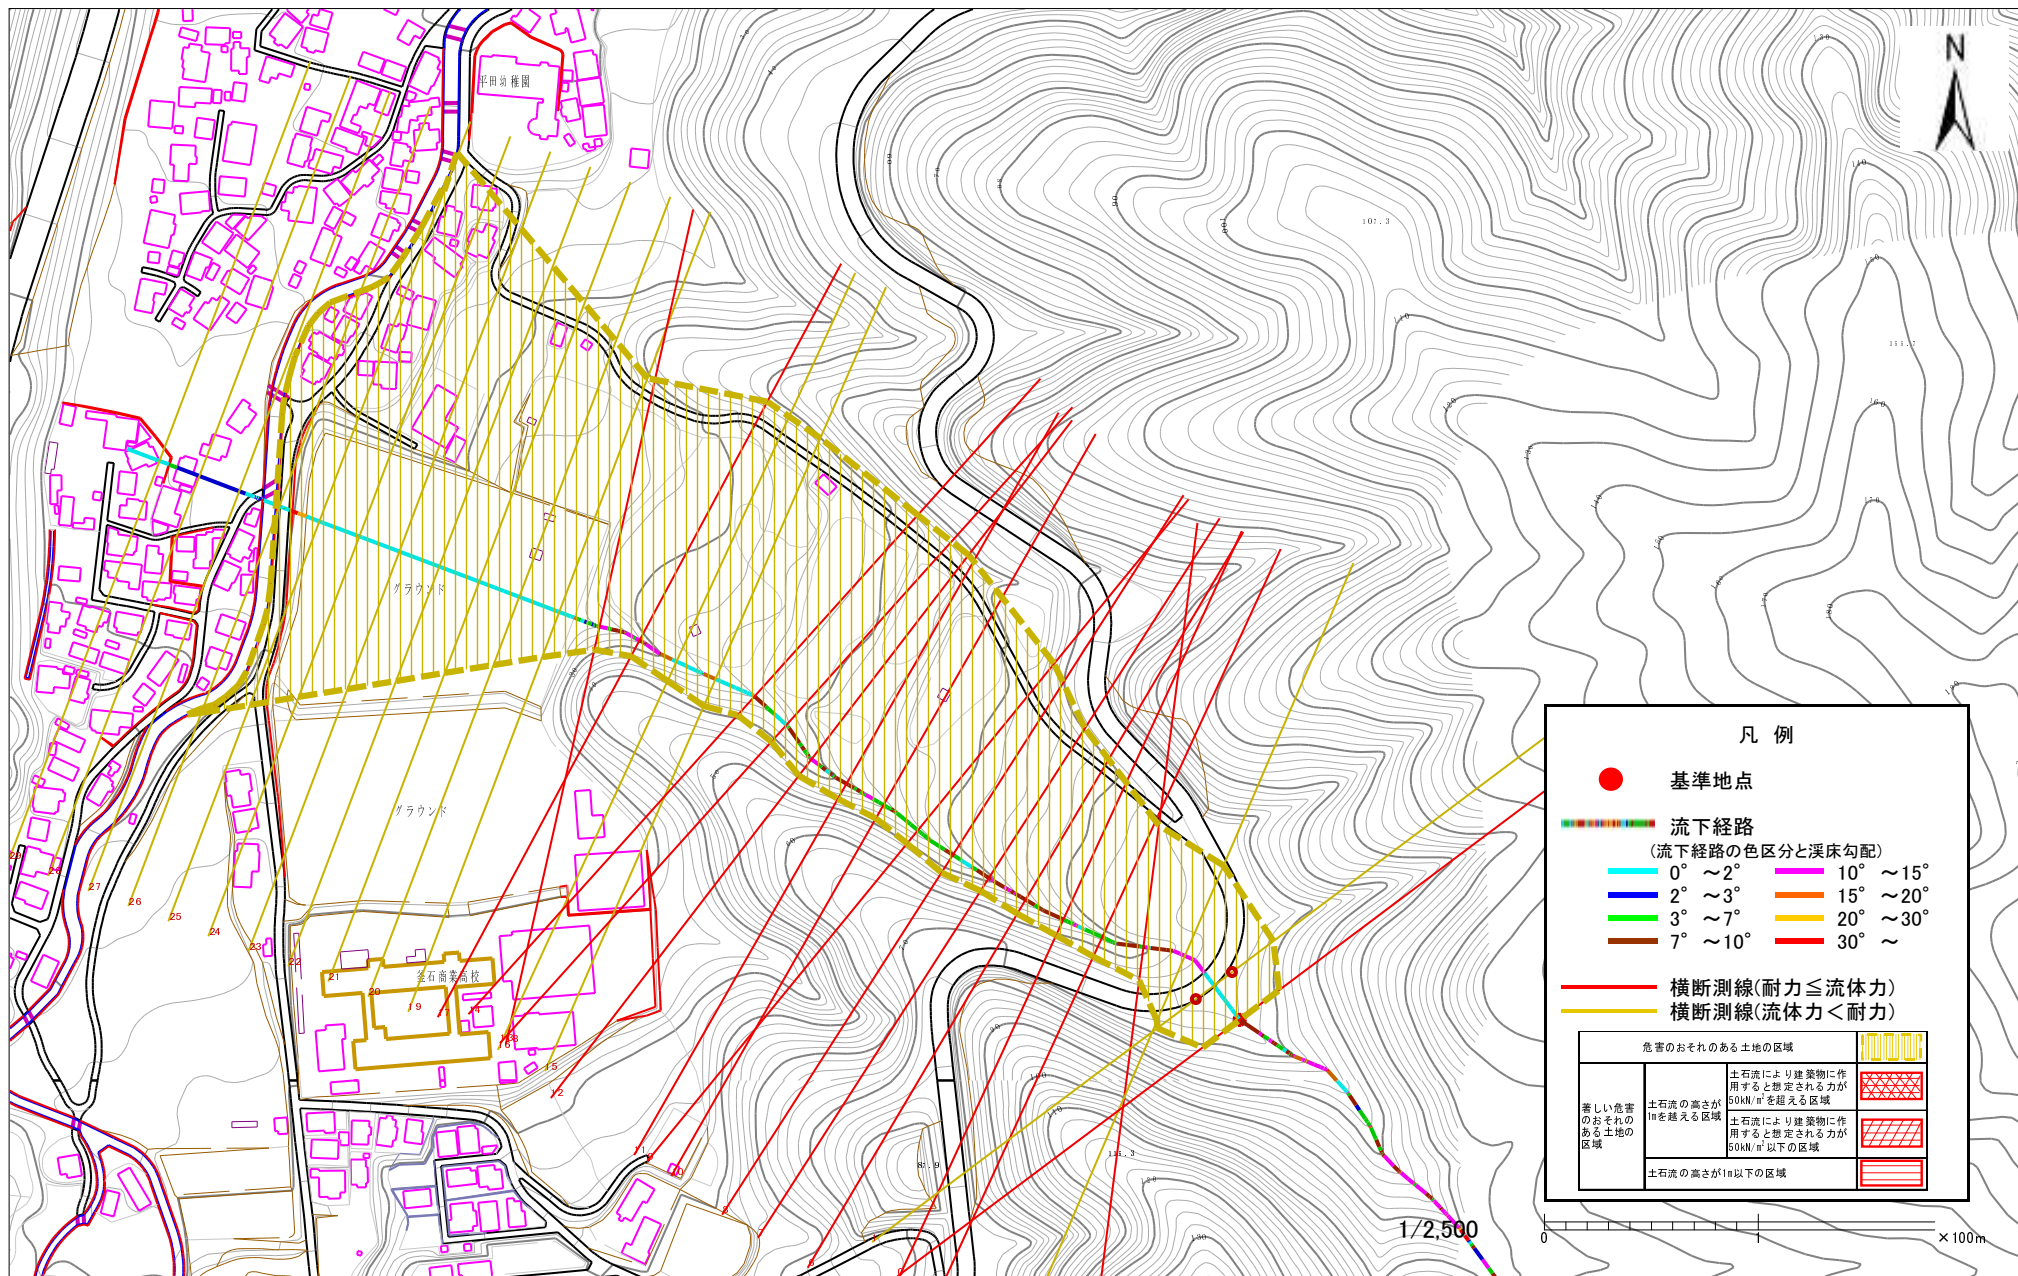

様式3-1 危険のおそれのある土地等の設定図

土石流区域調査

様式3-2 建築物に作用すると想定される衝撃に関する事項

調査年度 平成15年度

溪流の位置	溪流番号	A150008	溪流名	平田の沢(4)	所在地	金石市平田	
横断測線番号	土石流の高さh(m)	土石流の流体力Fd(kN/m ²)	建築物の耐力P2(kN/m ²)	横断測線番号	土石流の高さh(m)	土石流の流体力Fd(kN/m ²)	建築物の耐力P2(kN/m ²)
No. 0	0.673412216	17.18005645	10.6401436	No. 27	0.583320992	3.580325845	12.06287386
No. 1	0.51118376	10.63435999	13.57003254	No. 28	0.648708574	2.582009392	10.99022487
No. 2	0.507910669	10.28579111	13.64870215	No. 29	0.754093535	1.730667838	9.659940703
No. 3	0.786635367	15.69236104	9.322931101				
No. 4	1.007498742	20.60714185	7.62923353				
No. 5	0.973597935	17.88111365	7.837033231				
No. 6	0.908576759	16.06384786	8.281489716				
No. 7	0.961994376	18.19489856	7.911719865				
No. 8	0.911683339	16.0791204	8.258739163				
No. 9	0.89849647	14.79720851	8.356445088				
No. 10	0.783753907	11.64121656	9.351608494				
No. 11	0.819473583	13.42871829	9.010813998				
No. 12	0.753951863	12.1112885	9.661473407				
No. 13	0.855686229	13.88248325	8.695343816				
No. 14	0.804466025	12.32058039	9.150188182				
No. 15	0.532712915	6.56391636	13.07693514				
No. 16	0.533727995	6.320310569	13.05467966				
No. 17	0.970163157	14.80911524	7.858944844				
No. 18	0.725746116	10.62764163	9.978880891				
No. 19	0.526695559	6.58121418	13.2106481				
No. 20	0.53726579	6.122555452	12.97777945				
No. 21	0.544464381	5.345993462	12.82442959				
No. 22	0.556965356	4.598330396	12.5676643				
No. 23	0.573320399	3.981949653	12.2488723				
No. 24	0.590534851	3.525283488	11.93267501				
No. 25	0.593534672	3.458163928	11.87947912				
No. 26	0.533117149	4.286397655	13.06806209				