



土砂災害防止に関する基礎調査(土石流)

表紙 位置,位置図

自然現象の種類	土石流
溪流番号	B138101
水系名	甲子川
河川名	甲子川
溪流名	唄貝の沢(3)
所在地	釜石市甲子町第2地割
調査機関	岩手県沿岸広域振興局土木部

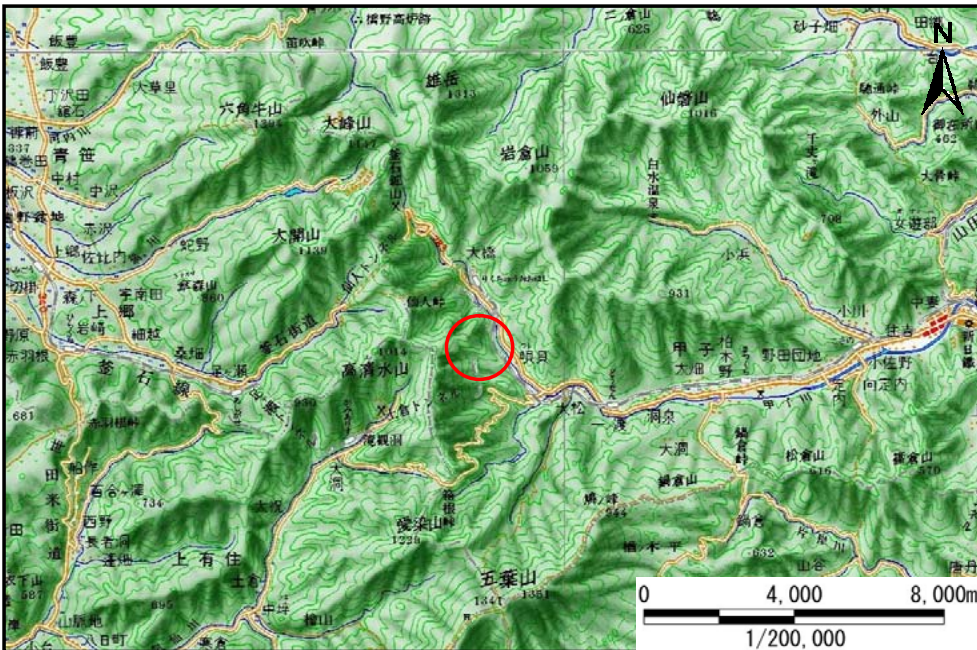

位置図(S=1/200,000)

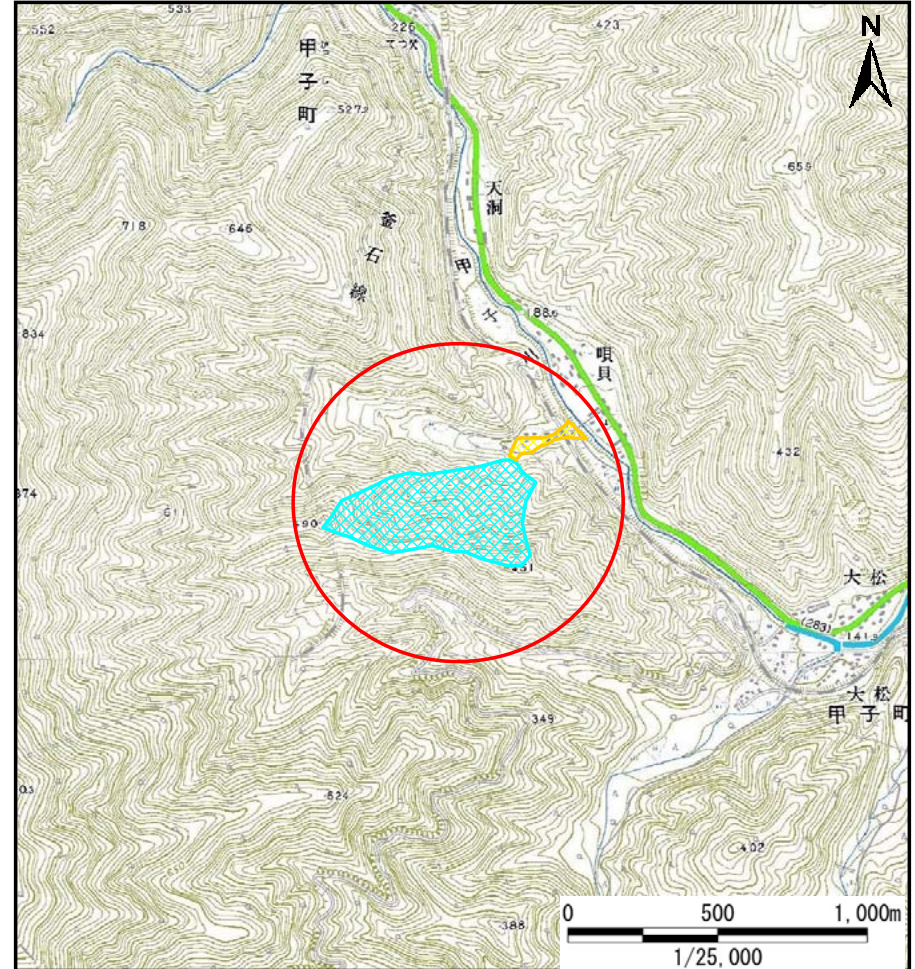


概況図(S=1/25,000)

土石流区域調査

様式3-1 危害のおそれのある土地、著しい危害のおそれのある土地の設定図

調査年度	平成22年度
所在地	釜石市甲子町第2地割

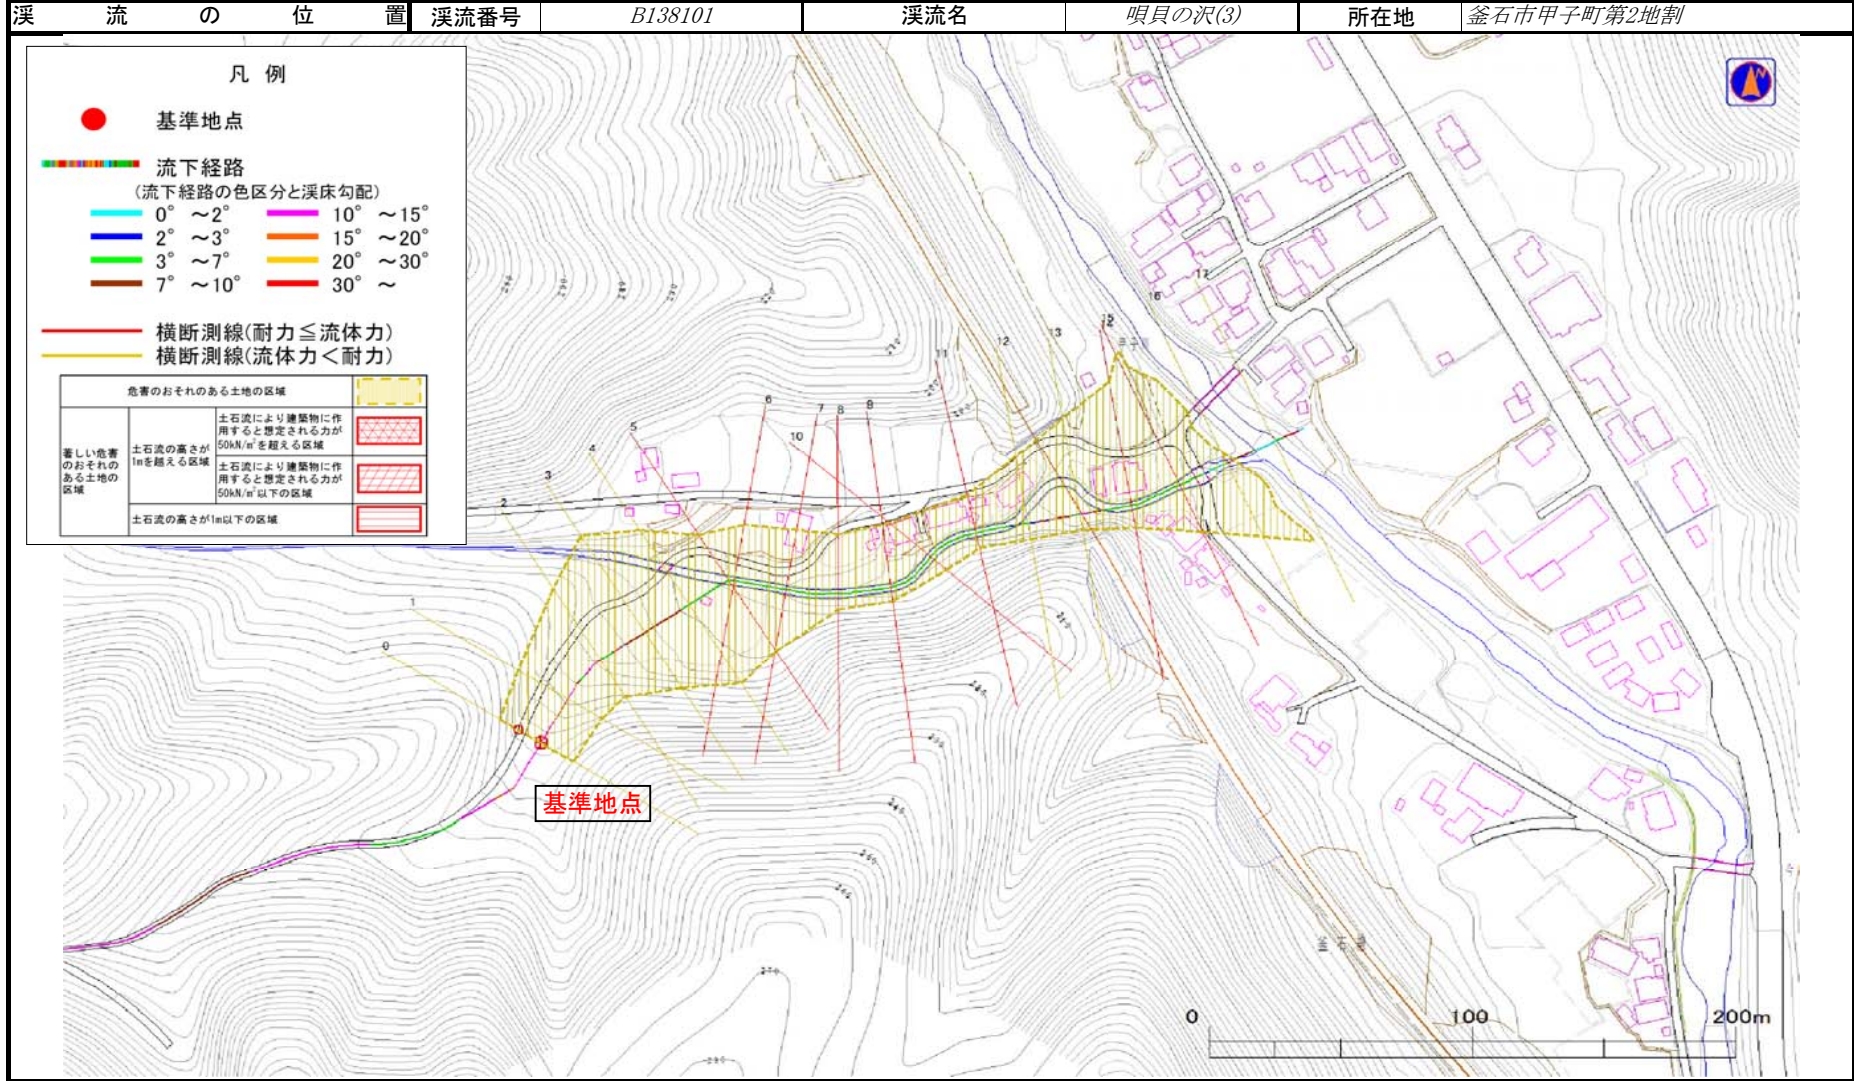

土石流区域調査書

様式3-2 建築物に作用すると想定される衝撃に関する事項

調査年度 平成22年度

溪流の位置	溪流番号	B138101	溪流名	唄貝の沢(3)	所在地	釜石市甲子町第2地割	
横断測線番号	土石流の高さh(m)	土石流の流体力Fd(kN/m ²)	建築物の耐力P2(kN/m ²)	横断測線番号	土石流の高さh(m)	土石流の流体力Fd(kN/m ²)	建築物の耐力P2(kN/m ²)
No.0	0.47	10.76	14.63				
No.1	0.46	10.97	14.77				
No.2	0.46	11.07	14.83				
No.3	0.46	11.01	14.79				
No.4	0.46	10.91	14.73				
No.5	1.08	34.23	7.21				
No.6	1.25	41.43	6.46				
No.7	1.25	38.17	6.48				
No.8	1.20	34.99	6.68				
No.9	1.20	33.40	6.67				
No.10	1.15	27.45	6.87				
No.11	1.15	24.32	6.88				
No.12	0.49	5.54	14.07				
No.13	0.49	4.96	13.95				
No.14	1.14	16.25	6.93				
No.15	1.10	14.27	7.10				
No.16	0.83	8.00	8.83				
No.17	0.51	4.35	13.43				