



土砂災害防止に関する基礎調査(土石流)

表紙 位置,位置図

自然現象の種類	土石流
溪流番号	B138102
水系名	甲子川
河川名	甲子川
溪流名	唄貝の沢(2)
所在地	釜石市甲子町第2地割
調査機関	岩手県沿岸広域振興局土木部

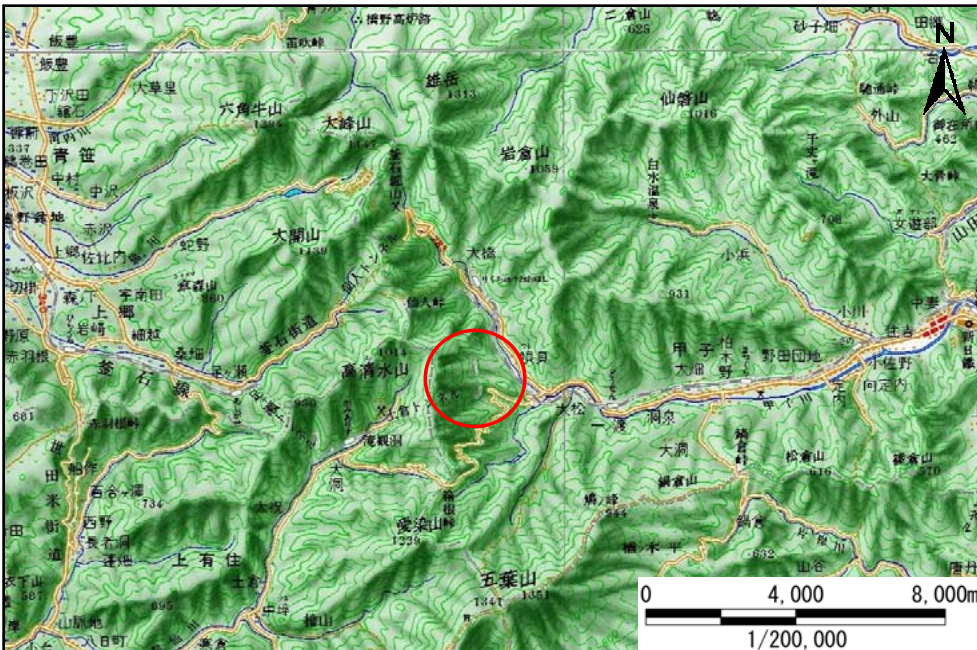

位置図(S=1/200,000)

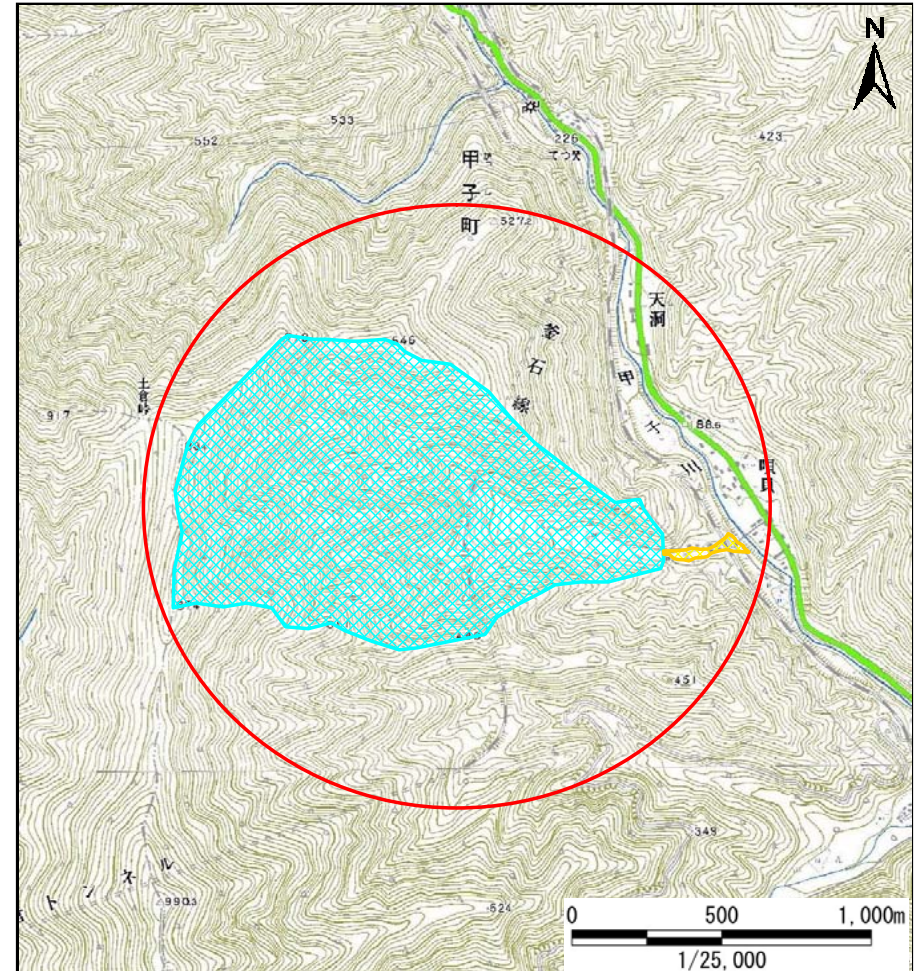


概況図(S=1/25,000)

土石流区域調査

様式3-1 危害のおそれのある土地、著しい危害のおそれのある土地の設定図

調査年度	平成22年度
所在地	釜石市甲子町第2地割

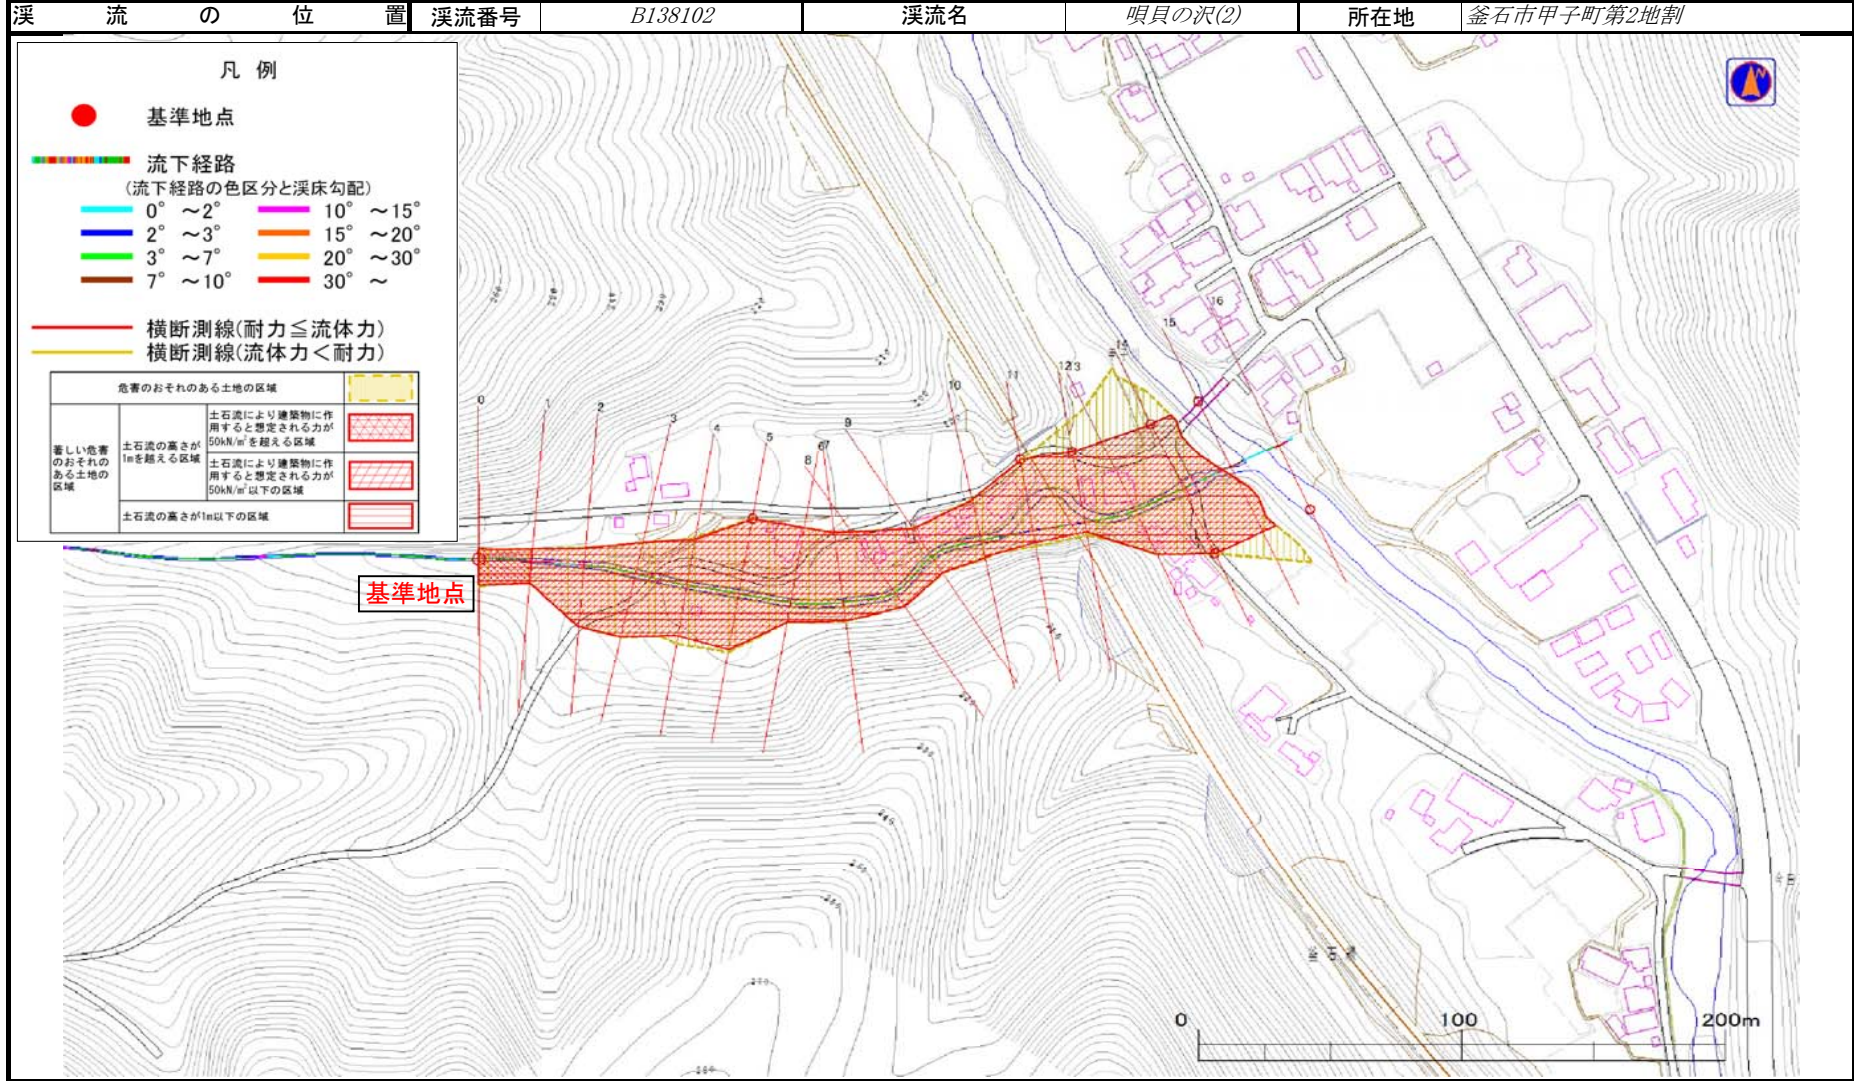

土石流区域調査

様式3-2 建築物に作用すると想定される衝撃に関する事項

調査年度	平成22年度
------	--------

溪流の位置	溪流番号	B138102	溪流名	唄貝の沢(2)	所在地	釜石市甲子町第2地割	
横断測線番号	土石流の高さh(m)	土石流の流体力Fd(kN/m ²)	建築物の耐力P2(kN/m ²)	横断測線番号	土石流の高さh(m)	土石流の流体力Fd(kN/m ²)	建築物の耐力P2(kN/m ²)
No.0	2.68	50.66	4.51				
No.1	2.73	55.74	4.50				
No.2	1.67	27.49	5.36				
No.3	1.50	21.07	5.73				
No.4	1.49	20.59	5.75				
No.5	1.14	14.32	6.90				
No.6	1.96	27.20	4.93				
No.7	1.60	20.36	5.50				
No.8	2.04	26.58	4.85				
No.9	2.24	28.74	4.68				
No.10	2.08	25.94	4.82				
No.11	1.29	9.61	6.32				
No.12	1.24	10.40	6.50				
No.13	1.40	15.21	5.99				
No.14	1.16	11.92	6.83				
No.15	1.15	12.16	6.88				
No.16	1.19	11.40	6.72				