


土砂災害防止に関する基礎調査(土石流)

表紙 位置,位置図

自然現象の種類	土石流
溪流番号	J150102
水系名	-
河川名	-
溪流名	松磯の沢(2)
所在地	釜石市唐丹町字向
調査機関	沿岸広域振興局土木部



概況図(S=1:200,000)

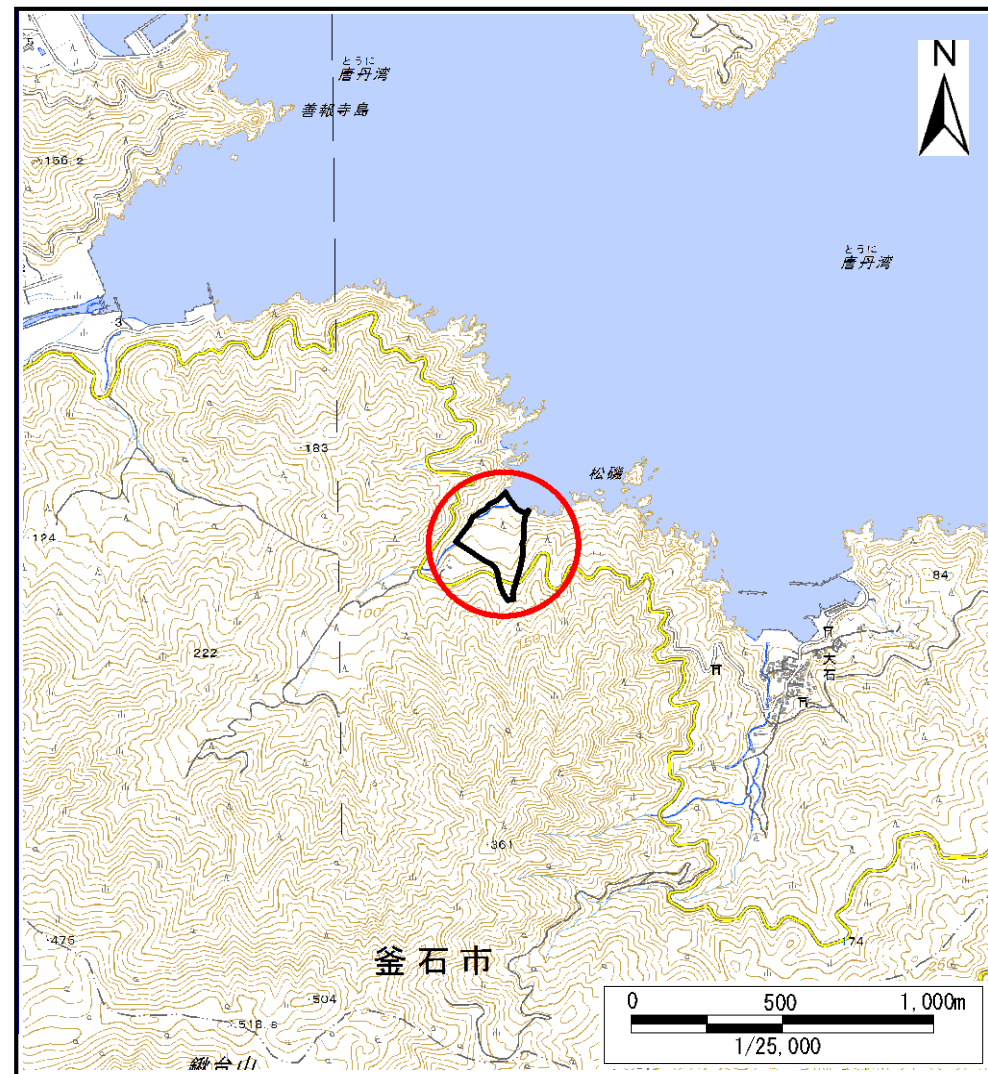

位置図(S=1:25,000)

国土地理院の電子地形図200000『一関』及び電子地形図25000『小白浜、陸中平田』を掲載


土石流区域調査

様式3-1 危害のおそれのある土地、著しい危害のおそれのある土地の設定図(A3)

調査年度

平成29年度

溪流の位置	溪流番号	J150102	溪流名	松磯の沢(2)	所在地	釜石市唐丹町字向
-------	------	---------	-----	---------	-----	----------

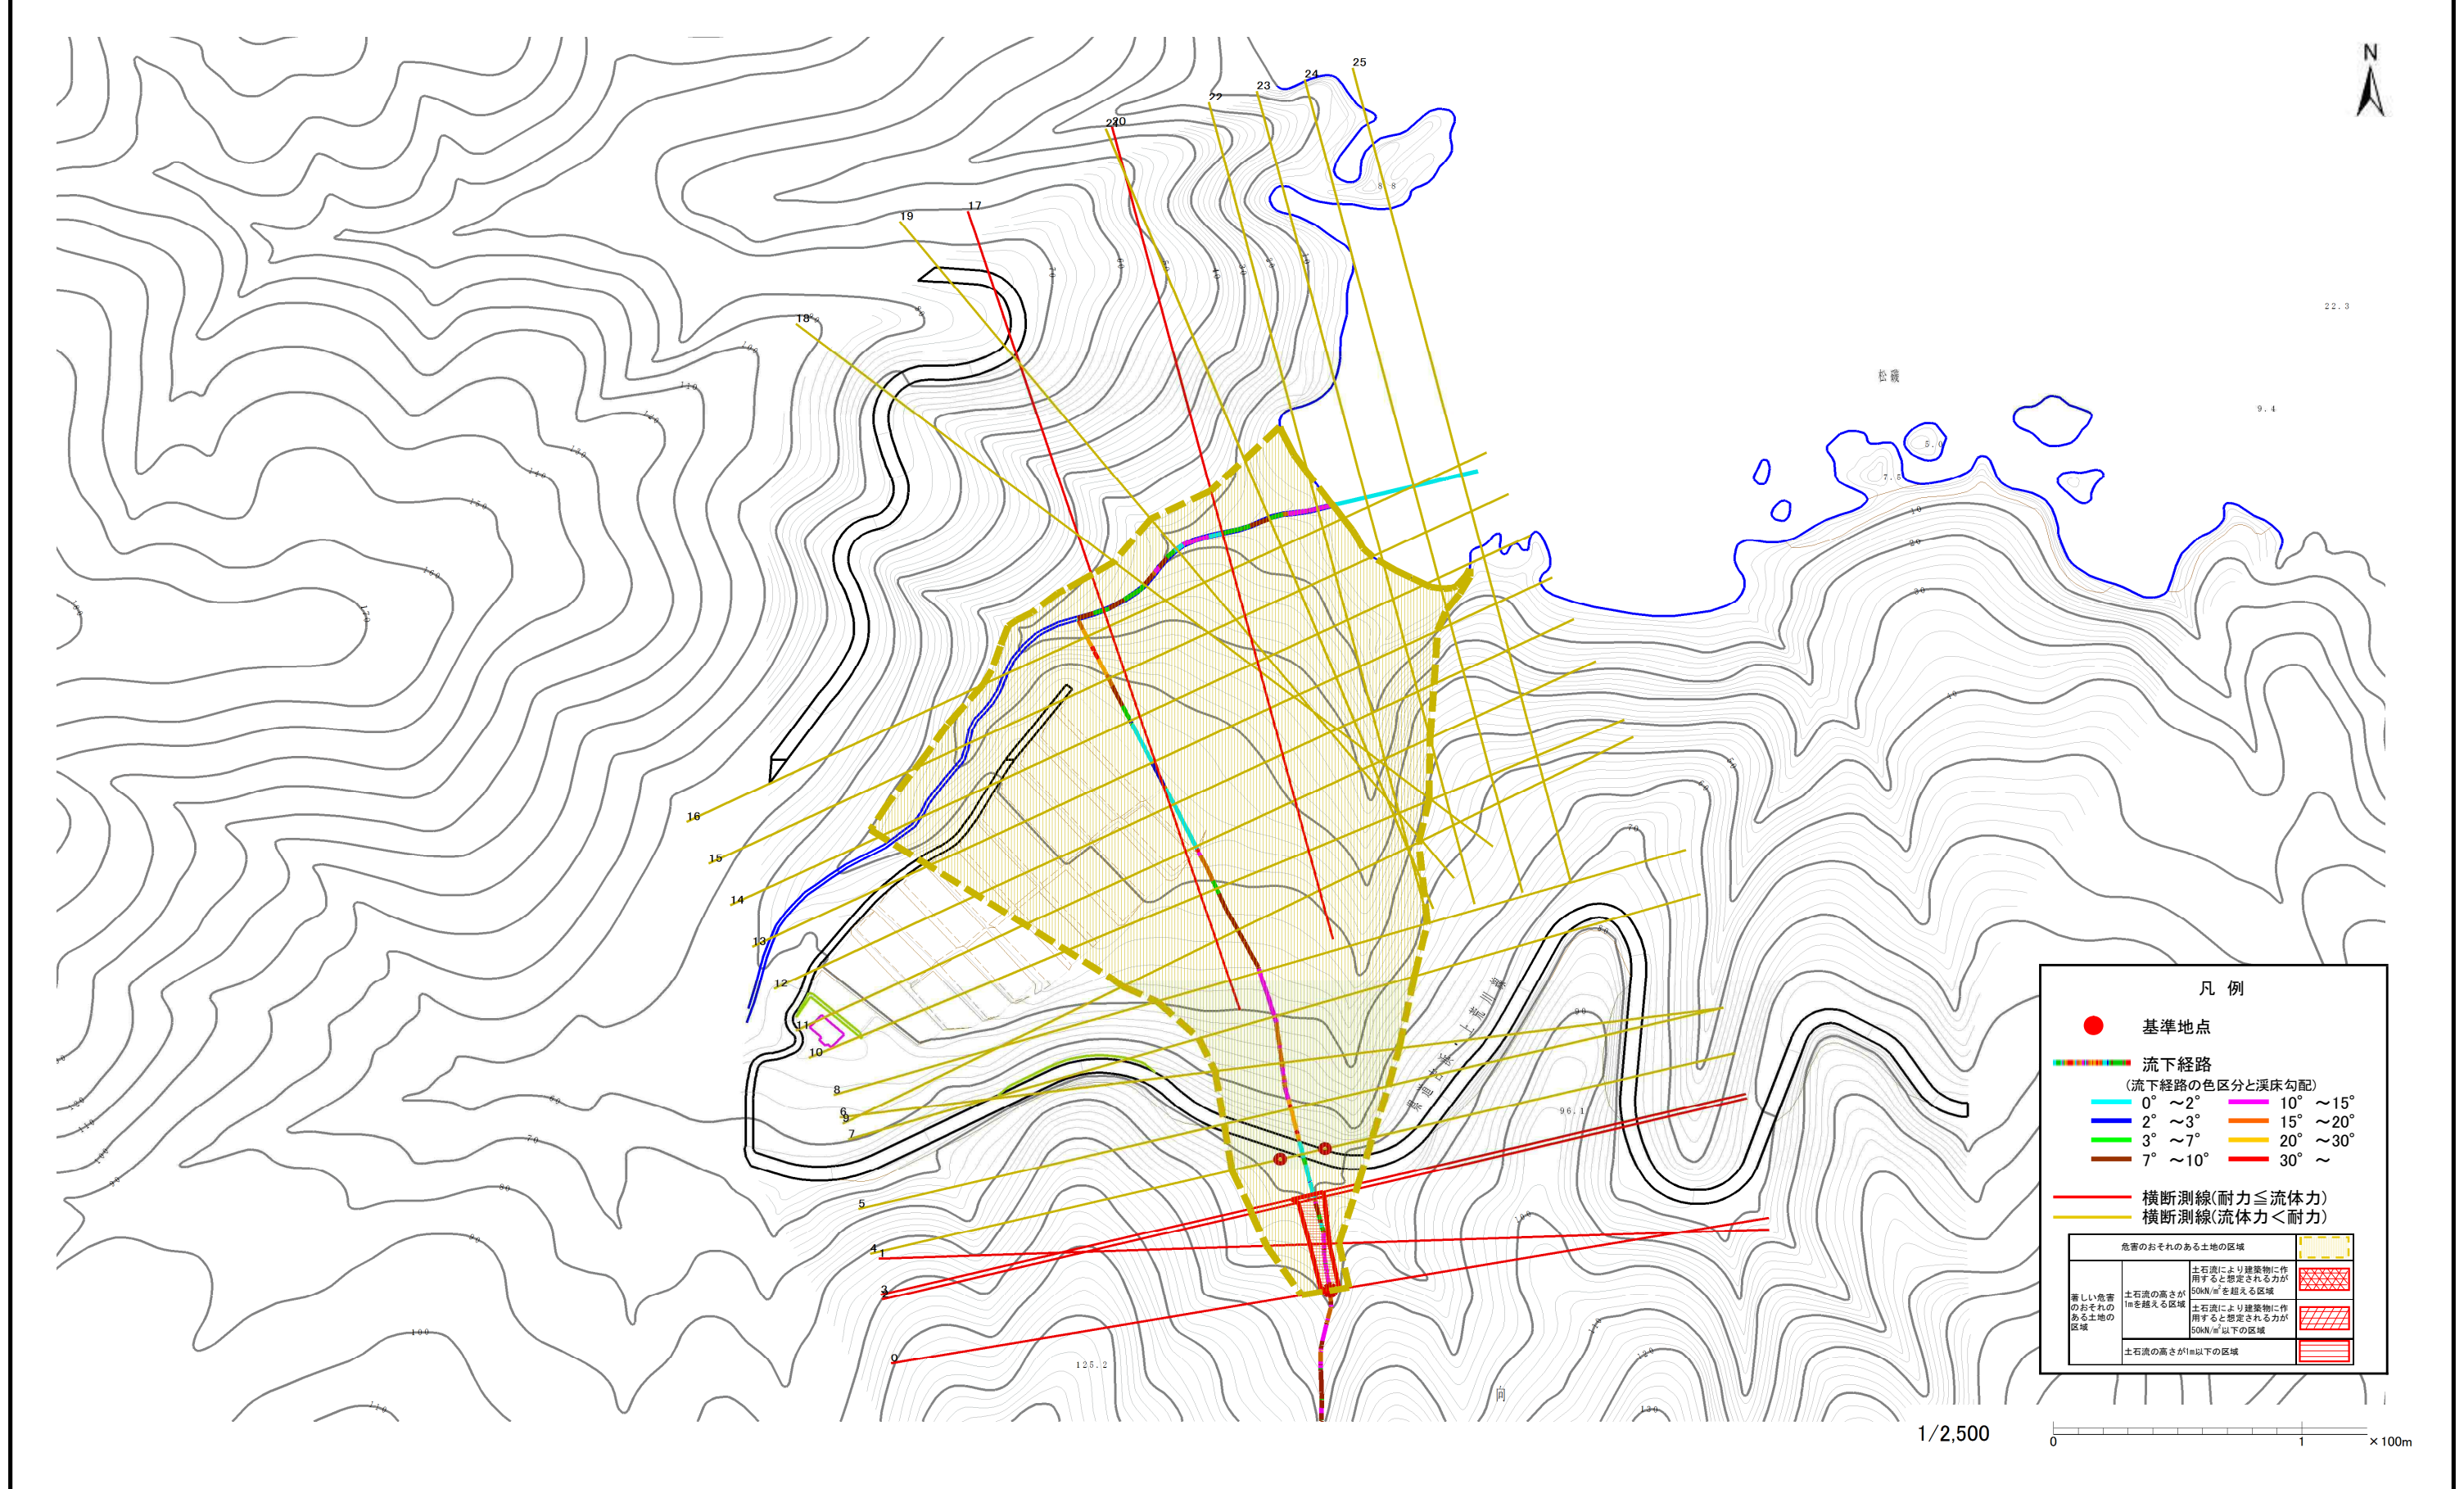

土石流区域調査

様式3-2 建築物に作用すると想定される衝撃に関する事項

調査年度 平成29年度

溪流の位置	溪流番号	J150102	溪流名	松磯の沢(2)	所在地	釜石市唐丹町字向	
横断測線番号	土石流の高さh(m)	土石流の流体力Fd(kN/m ²)	建築物の耐力P2(kN/m ²)	横断測線番号	土石流の高さh(m)	土石流の流体力Fd(kN/m ²)	建築物の耐力P2(kN/m ²)
No.0	1.03	44.01	7.46				
No.1	0.88	33.70	8.42				
No.2	0.70	23.40	10.23				
No.3	0.61	19.46	11.43				
No.4	0.45	11.16	15.15				
No.5	0.44	11.67	15.46				
No.6	0.43	11.84	15.57				
No.7	0.43	12.06	15.70				
No.8	0.43	11.97	15.65				
No.9	0.43	11.90	15.60				
No.10	0.44	11.69	15.48				
No.11	0.44	11.74	15.51				
No.12	0.44	10.53	15.40				
No.13	0.42	9.17	15.95				
No.14	0.42	9.13	15.97				
No.15	0.40	7.35	16.63				
No.16	0.39	7.94	17.24				
No.17	0.62	14.43	11.39				
No.18	0.54	11.54	12.75				
No.19	0.43	8.49	15.67				
No.20	0.63	13.96	11.12				
No.21	0.56	10.51	12.43				
No.22	0.42	8.20	15.89				
No.23	0.42	8.27	15.95				
No.24	0.42	8.22	15.91				
No.25	0.44	7.75	15.48				