


# 土砂災害防止に関する基礎調査(土石流)

表紙 位置,位置図

自然現象の種類	土石流
溪流番号	J150113
水系名	-
河川名	-
溪流名	平田西の沢(5)
所在地	釜石市大字平田第5地割
調査機関	沿岸広域振興局土木部



概況図(S=1:200,000)

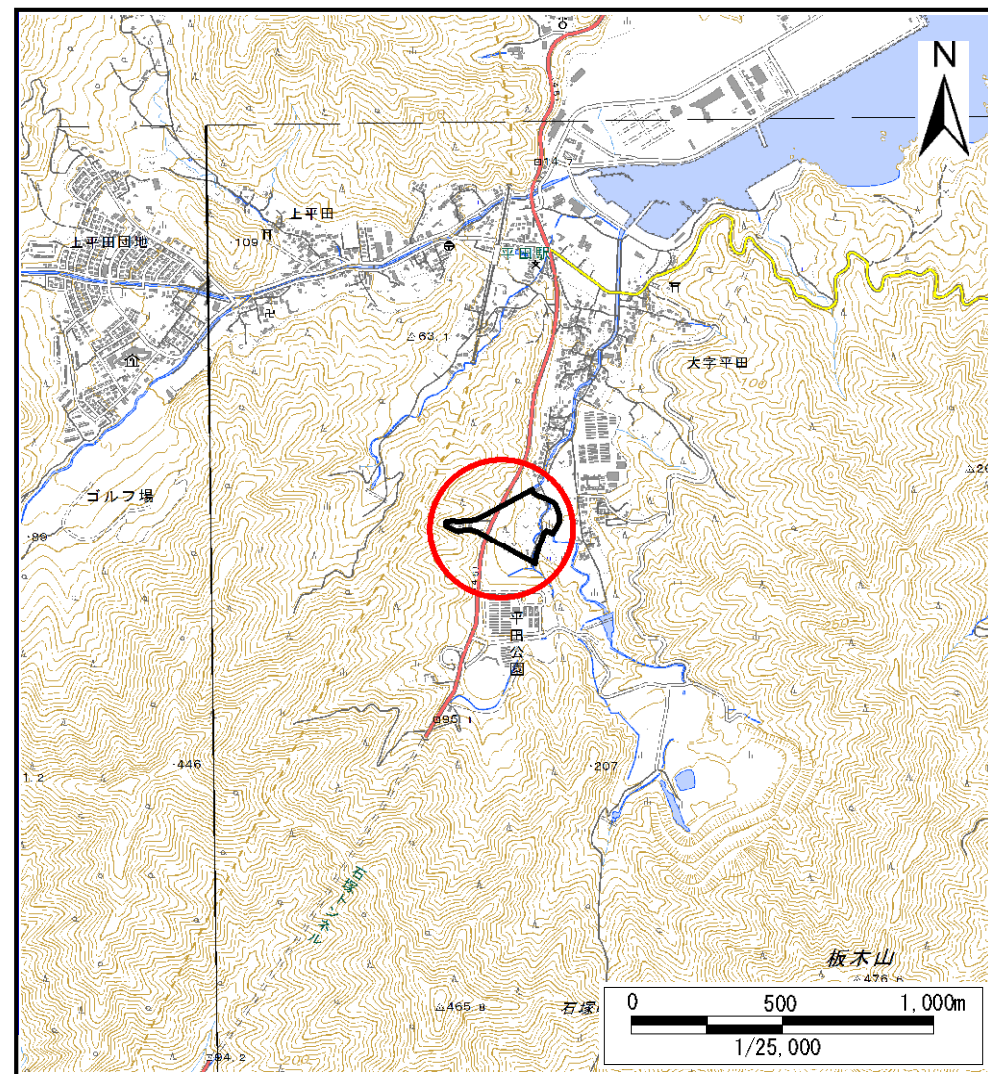

位置図(S=1:25,000)

国土地理院の電子地形図200000『一関』及び電子地形図25000『小白浜、陸中平田、小佐野、釜石』を掲載


# 土石流区域調査

様式3-1 危害のおそれのある土地、著しい危害のおそれのある土地の設定図(A3)

調査年度

平成29年度

溪流の位置	溪流番号	J150113	溪流名	平田西の沢(5)	所在地	釜石市大字平田第5地割
-------	------	---------	-----	----------	-----	-------------

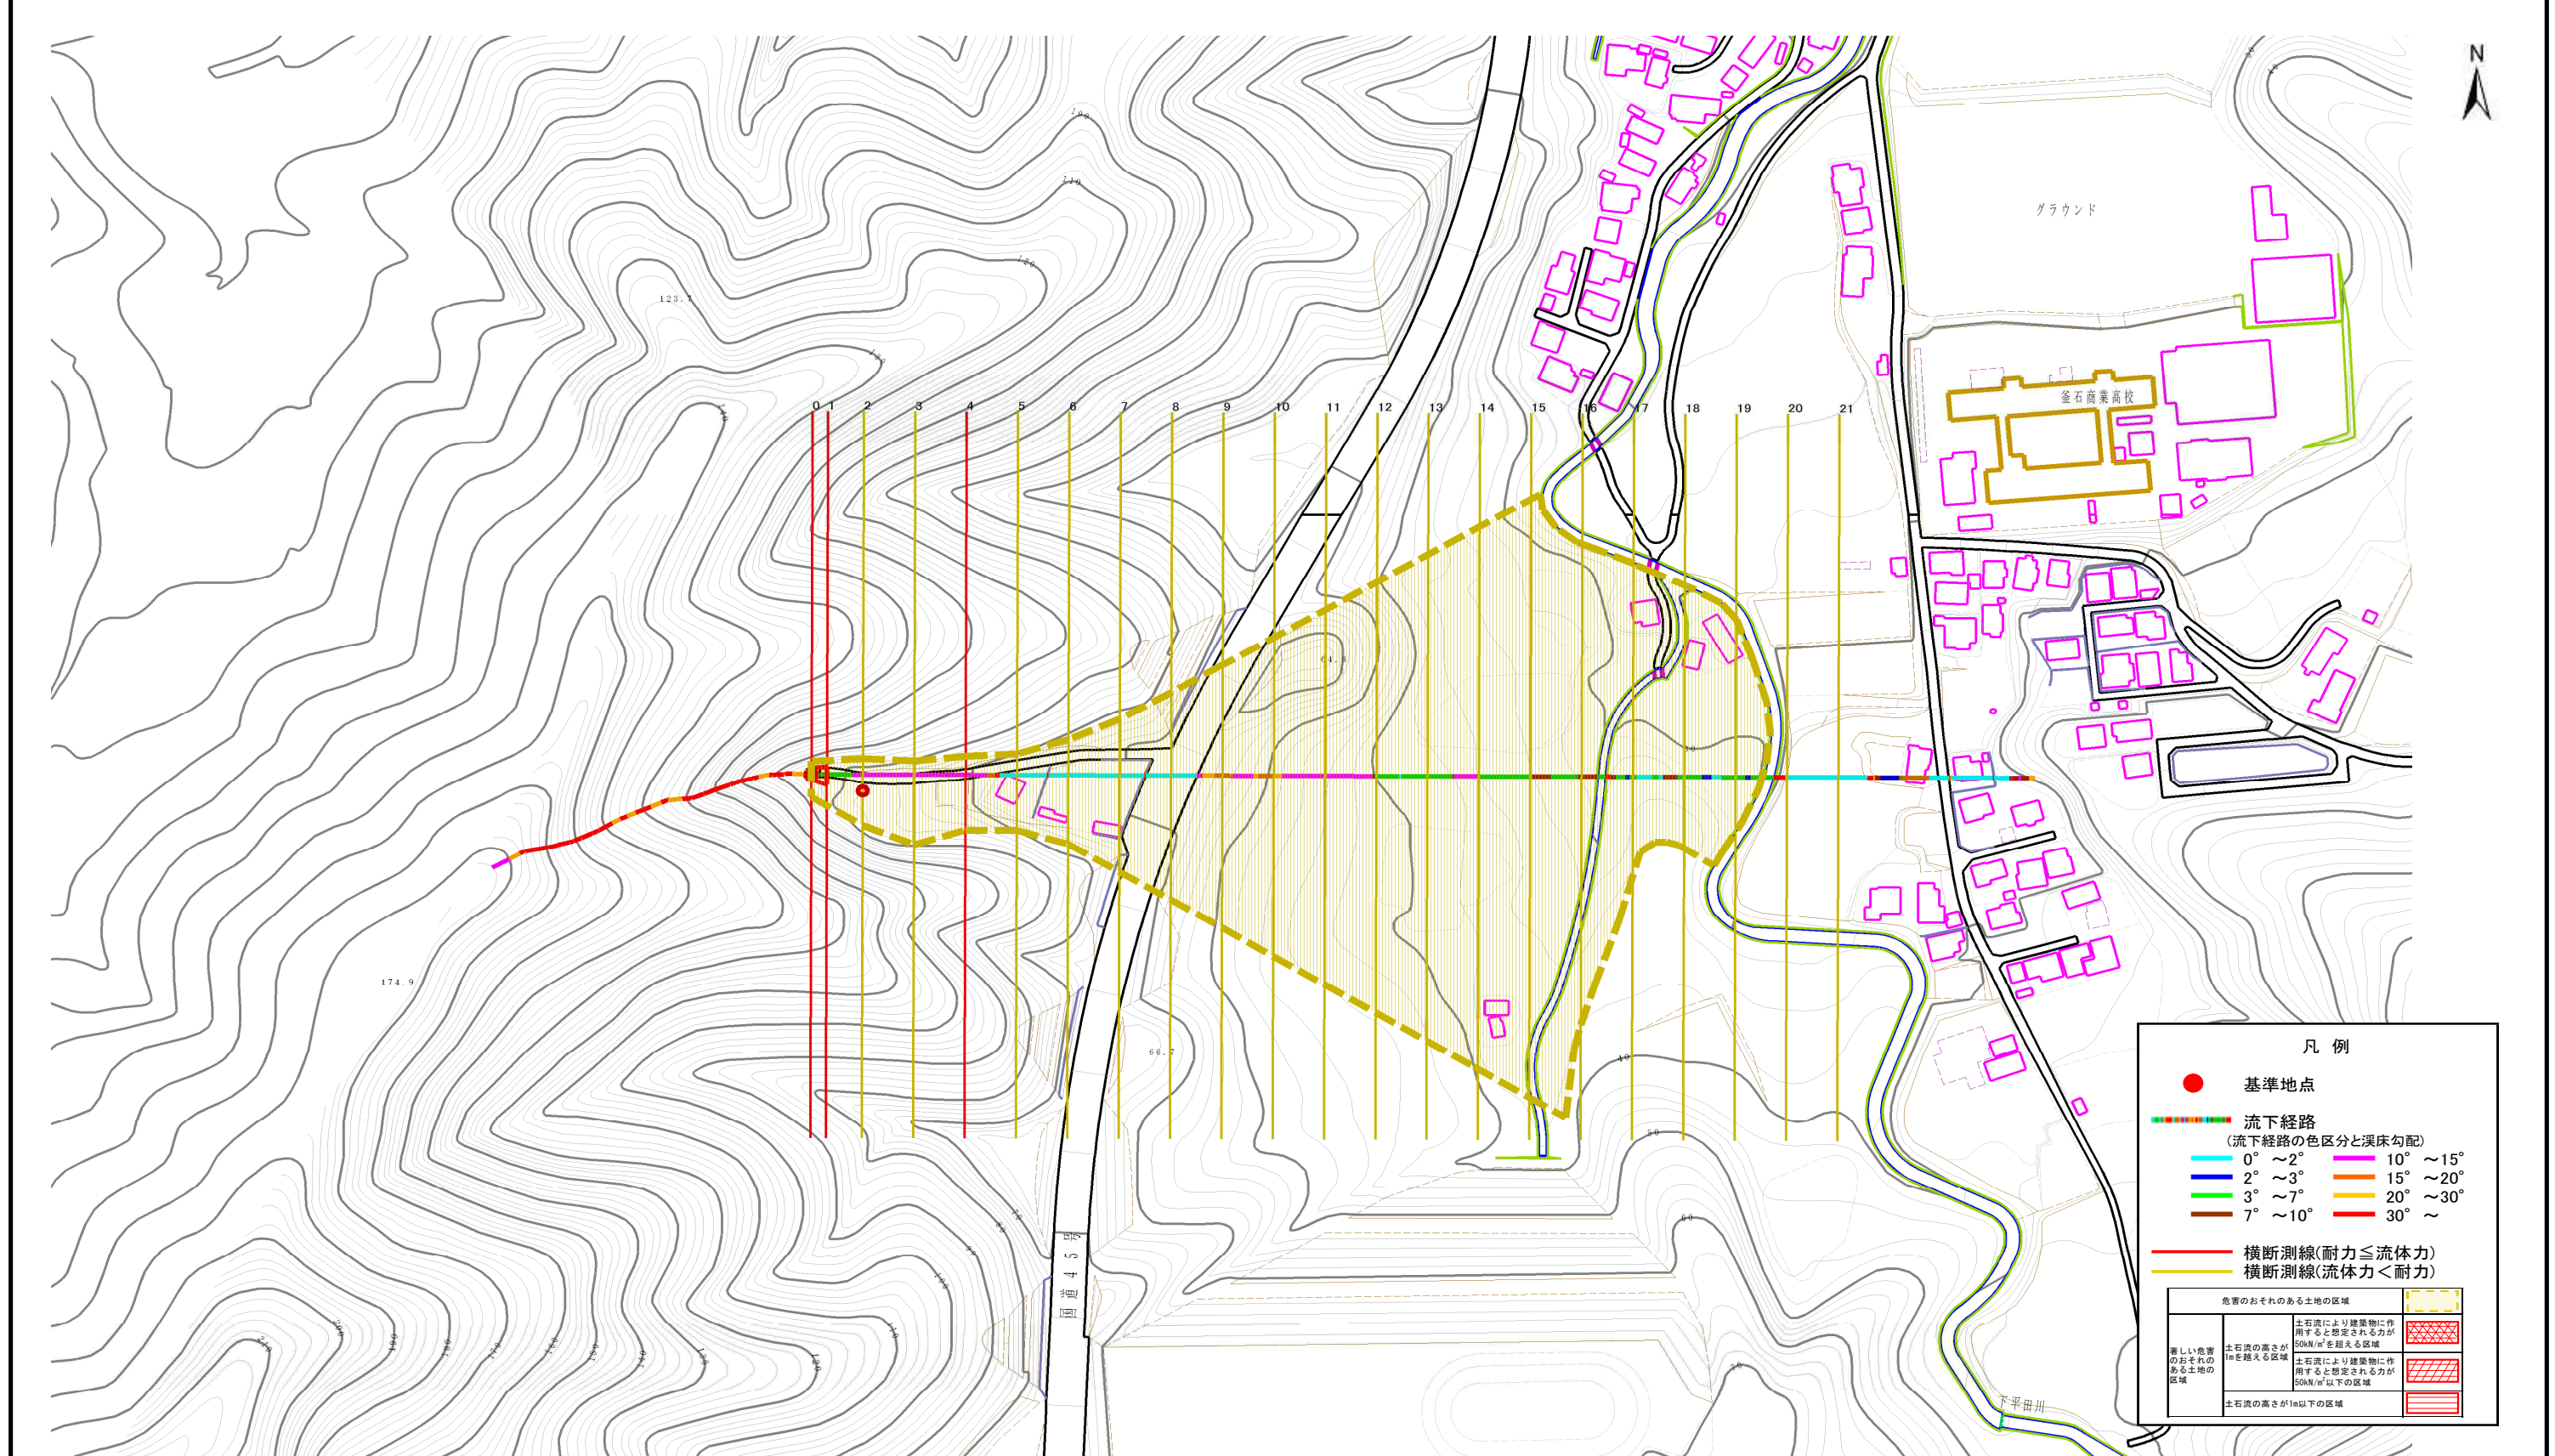

**凡例**

- 基準地点
- 流下経路  
(流下経路の色区分と溪床勾配)
 

0° ~ 2°	10° ~ 15°
2° ~ 3°	15° ~ 20°
3° ~ 7°	20° ~ 30°
7° ~ 10°	30° ~
- 横断測線(耐力 ≤ 流体力)
- 横断測線(流体力 < 耐力)

著しい危害のおそれのある土地の区域	土石流により建築物に作用すると想定される力が50kN/m <sup>2</sup> を超える区域	土石流の高さが1m以上の区域
危害のおそれのある土地の区域	土石流により建築物に作用すると想定される力が50kN/m <sup>2</sup> 以下の区域	土石流の高さが1m以下の区域

1/2,500 0 1 × 100m

