


# 土砂災害防止に関する基礎調査(土石流)

表紙 位置,位置図

自然現象の種類	土石流
溪流番号	J150114
水系名	-
河川名	-
溪流名	平田西の沢(6)
所在地	釜石市大字平田第5地割
調査機関	沿岸広域振興局土木部



概況図(S=1:200,000)

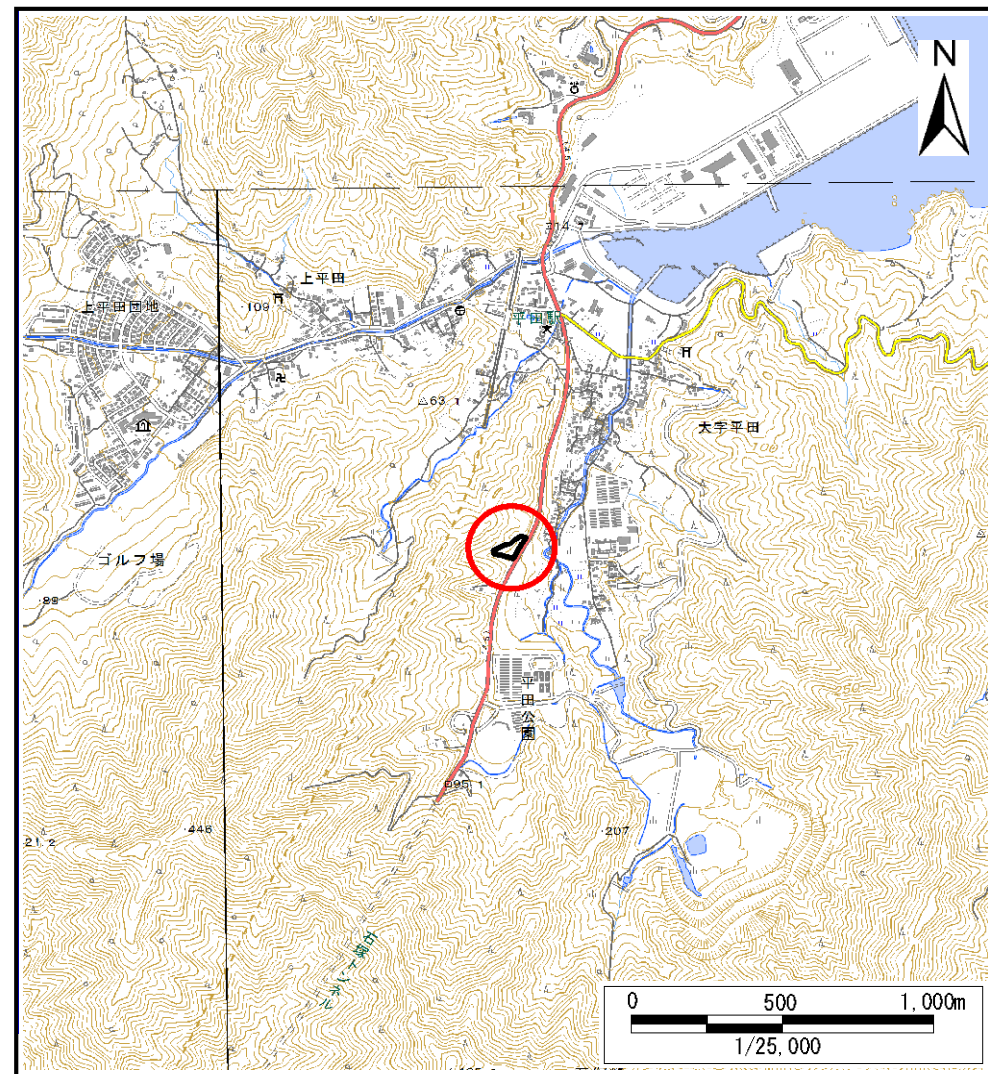

位置図(S=1:25,000)


国土地理院の電子地形図200000『一関』及び電子地形図25000『小白浜、陸中平田、小佐野、釜石』を掲載

# 土石流区域調査

様式3-1 危害のおそれのある土地、著しい危害のおそれのある土地の設定図

調査年度 平成29年度

溪流の位置 溪流番号 J150114 溪流名 平田西の沢(6) 所在地 釜石市大字平田第5地割

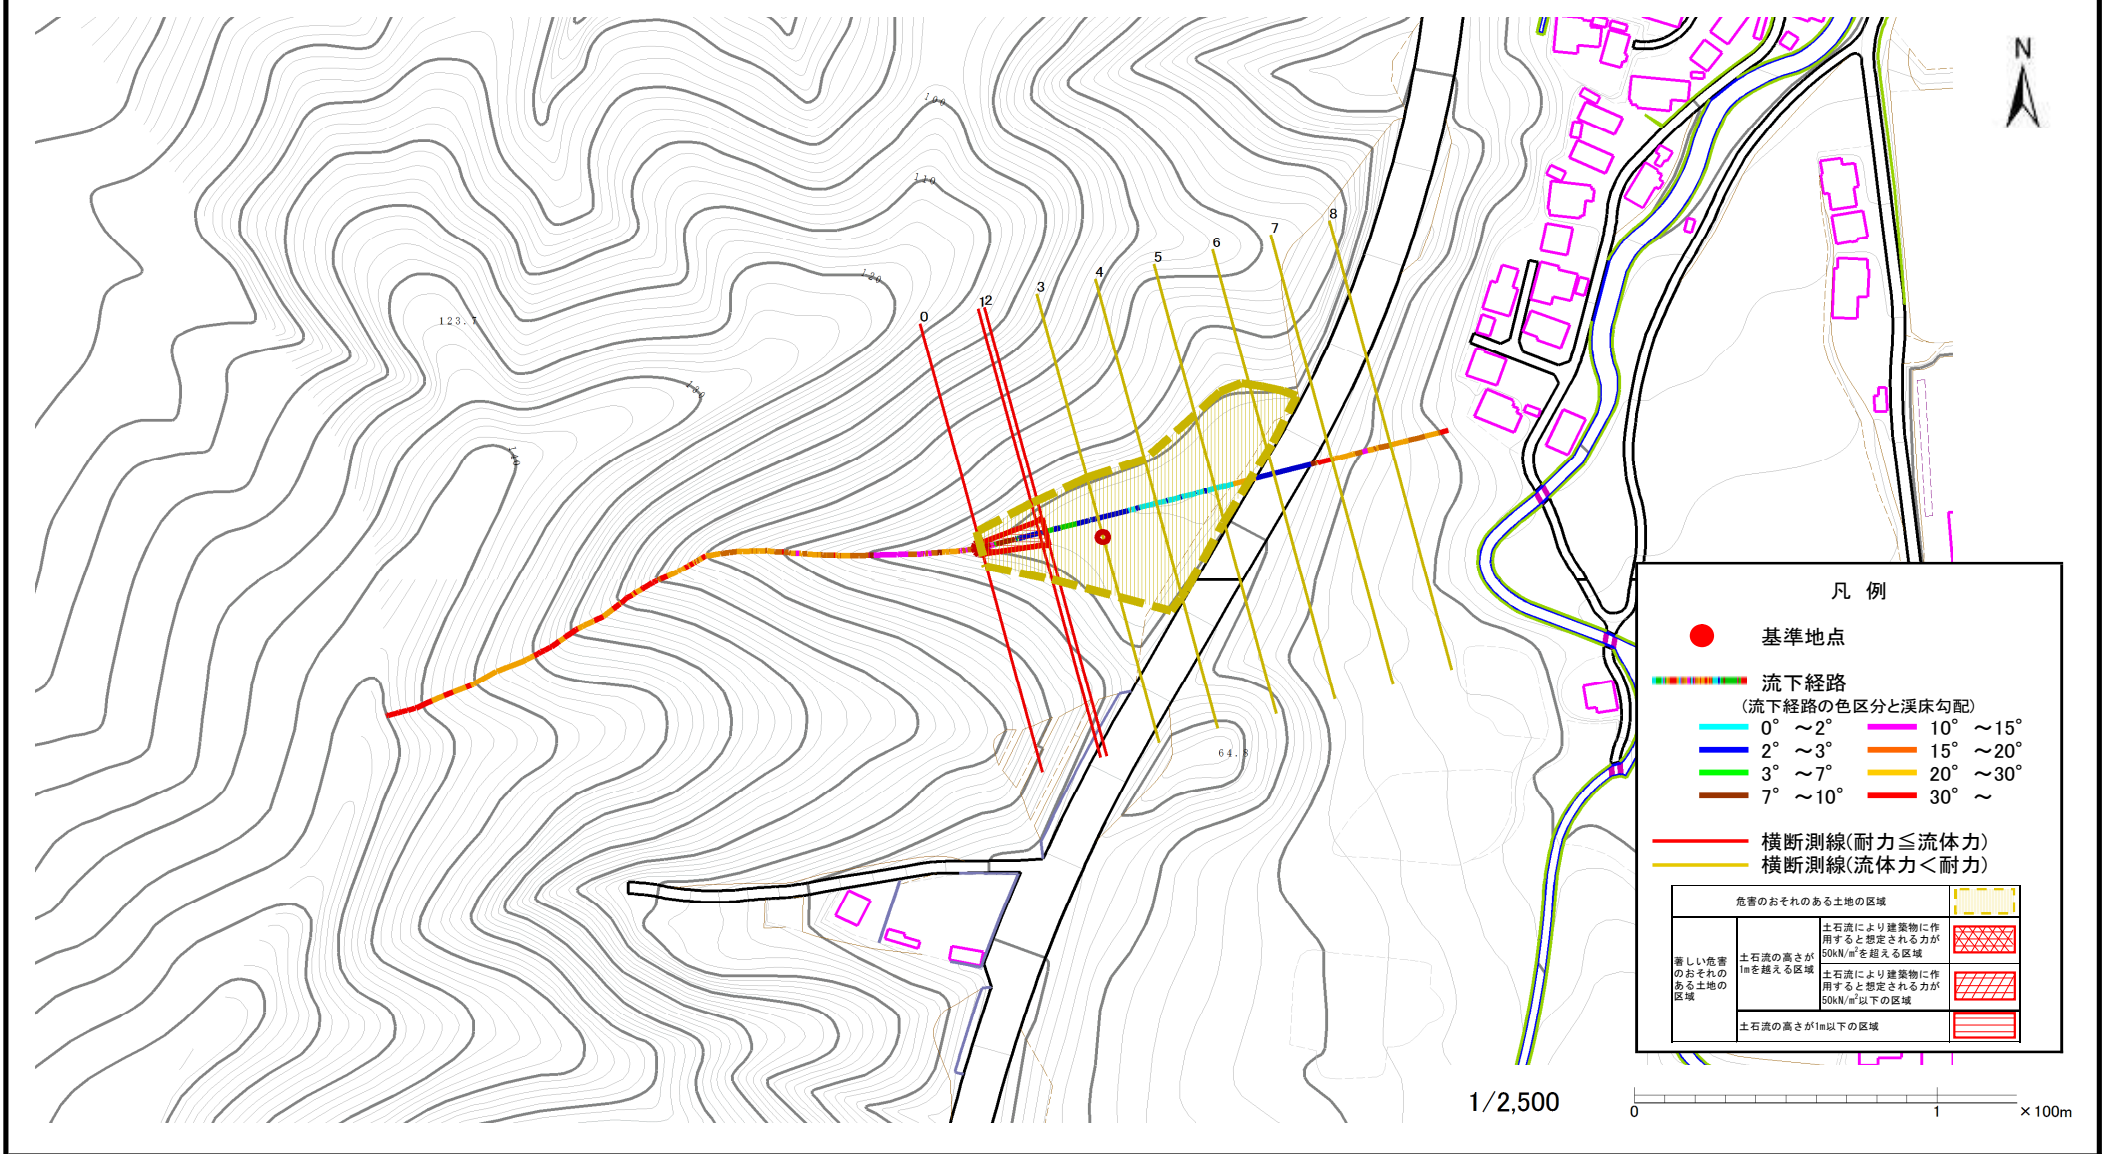



## 土 石 流 区 域 調 書

様式3-2 建築物に作用すると想定される衝撃に関する事項

調査年度 平成29年度

渓流の位置				渓流番号	渓流名		所在地
				J150114	平田西の沢(6)		釜石市大字平田第5地割

横断測線番号	土石流の高さh(m)	土石流の流体力Fd(kN/m <sup>2</sup> )	建築物の耐力P2(kN/m <sup>2</sup> )	横断測線番号	土石流の高さh(m)	土石流の流体力Fd(kN/m <sup>2</sup> )	建築物の耐力P2(kN/m <sup>2</sup> )
No.0	0.62	43.35	11.35				
No.1	0.40	22.10	16.92				
No.2	0.36	19.36	18.42				
No.3	0.30	14.23	21.60				
No.4	0.32	12.92	20.63				
No.5	0.29	9.30	22.30				
No.6	0.23	4.10	28.25				
No.7	0.22	3.17	29.71				
No.8	0.21	3.20	29.84				