



# 土砂災害防止に関する基礎調査(急傾斜地の崩壊)

表紙 概況、位置図

自然現象の種類	急傾斜地の崩壊
箇所番号	139A0453_4
箇所名	礼ヶ口_4
所在地	釜石市源太沢町二丁目
調査機関	釜石地方振興局

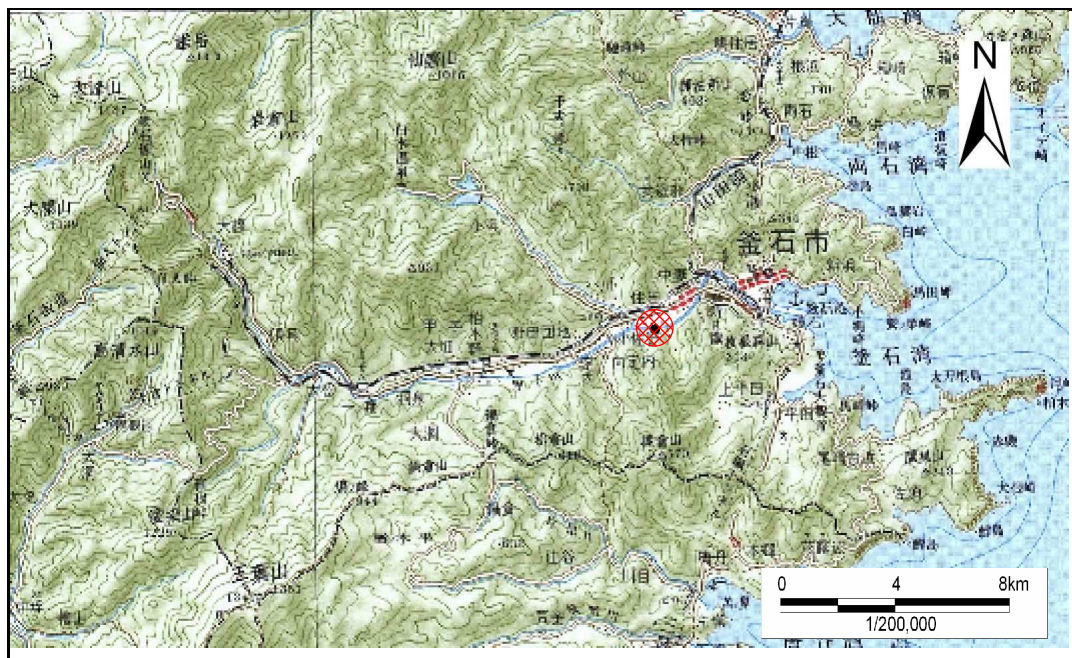

概況図 (S=1:200,000)

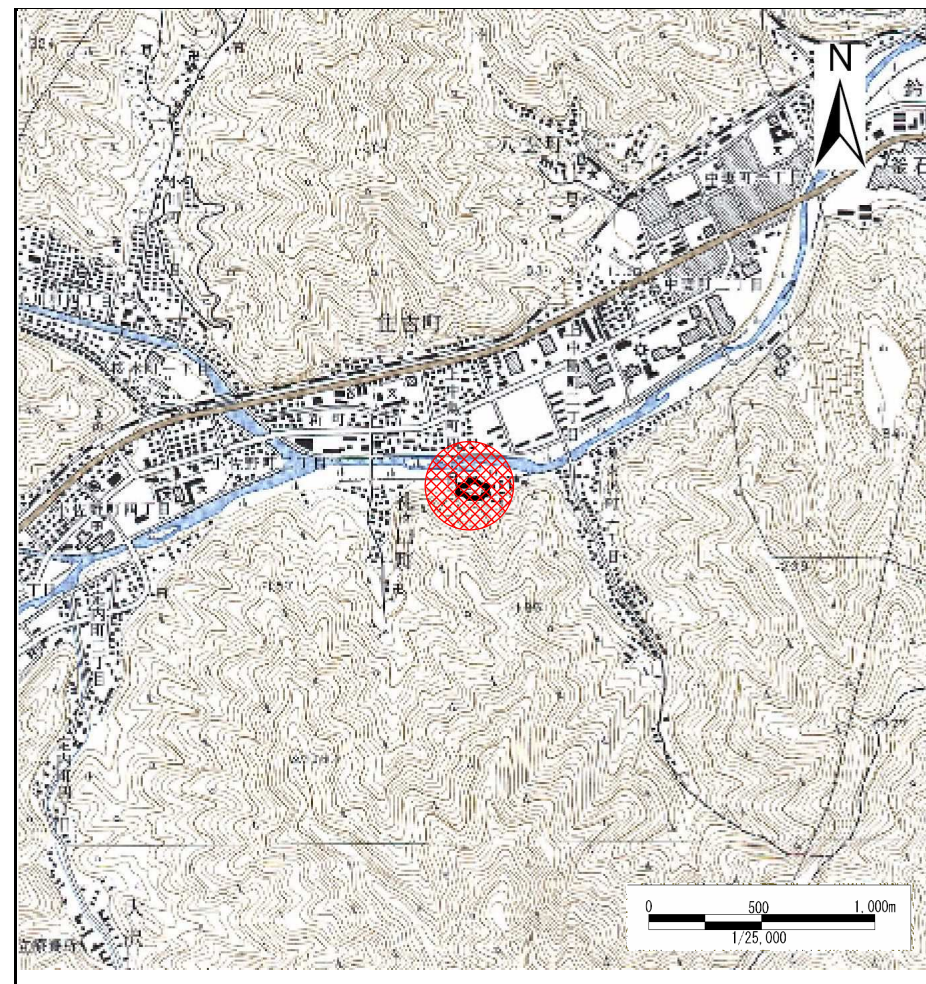

位置図 (S=1:25,000)

岩手県



# 急傾斜地の崩壊区域調書

様式3-1 危害のおそれのある土地、著しい危害のおそれのある土地の設定図

調査年度

平成16年度

急傾斜地の位置

箇所番号


139A0453.4

箇所名

礼ヶ口\_4

所在地

釜石市源太沢町二丁目

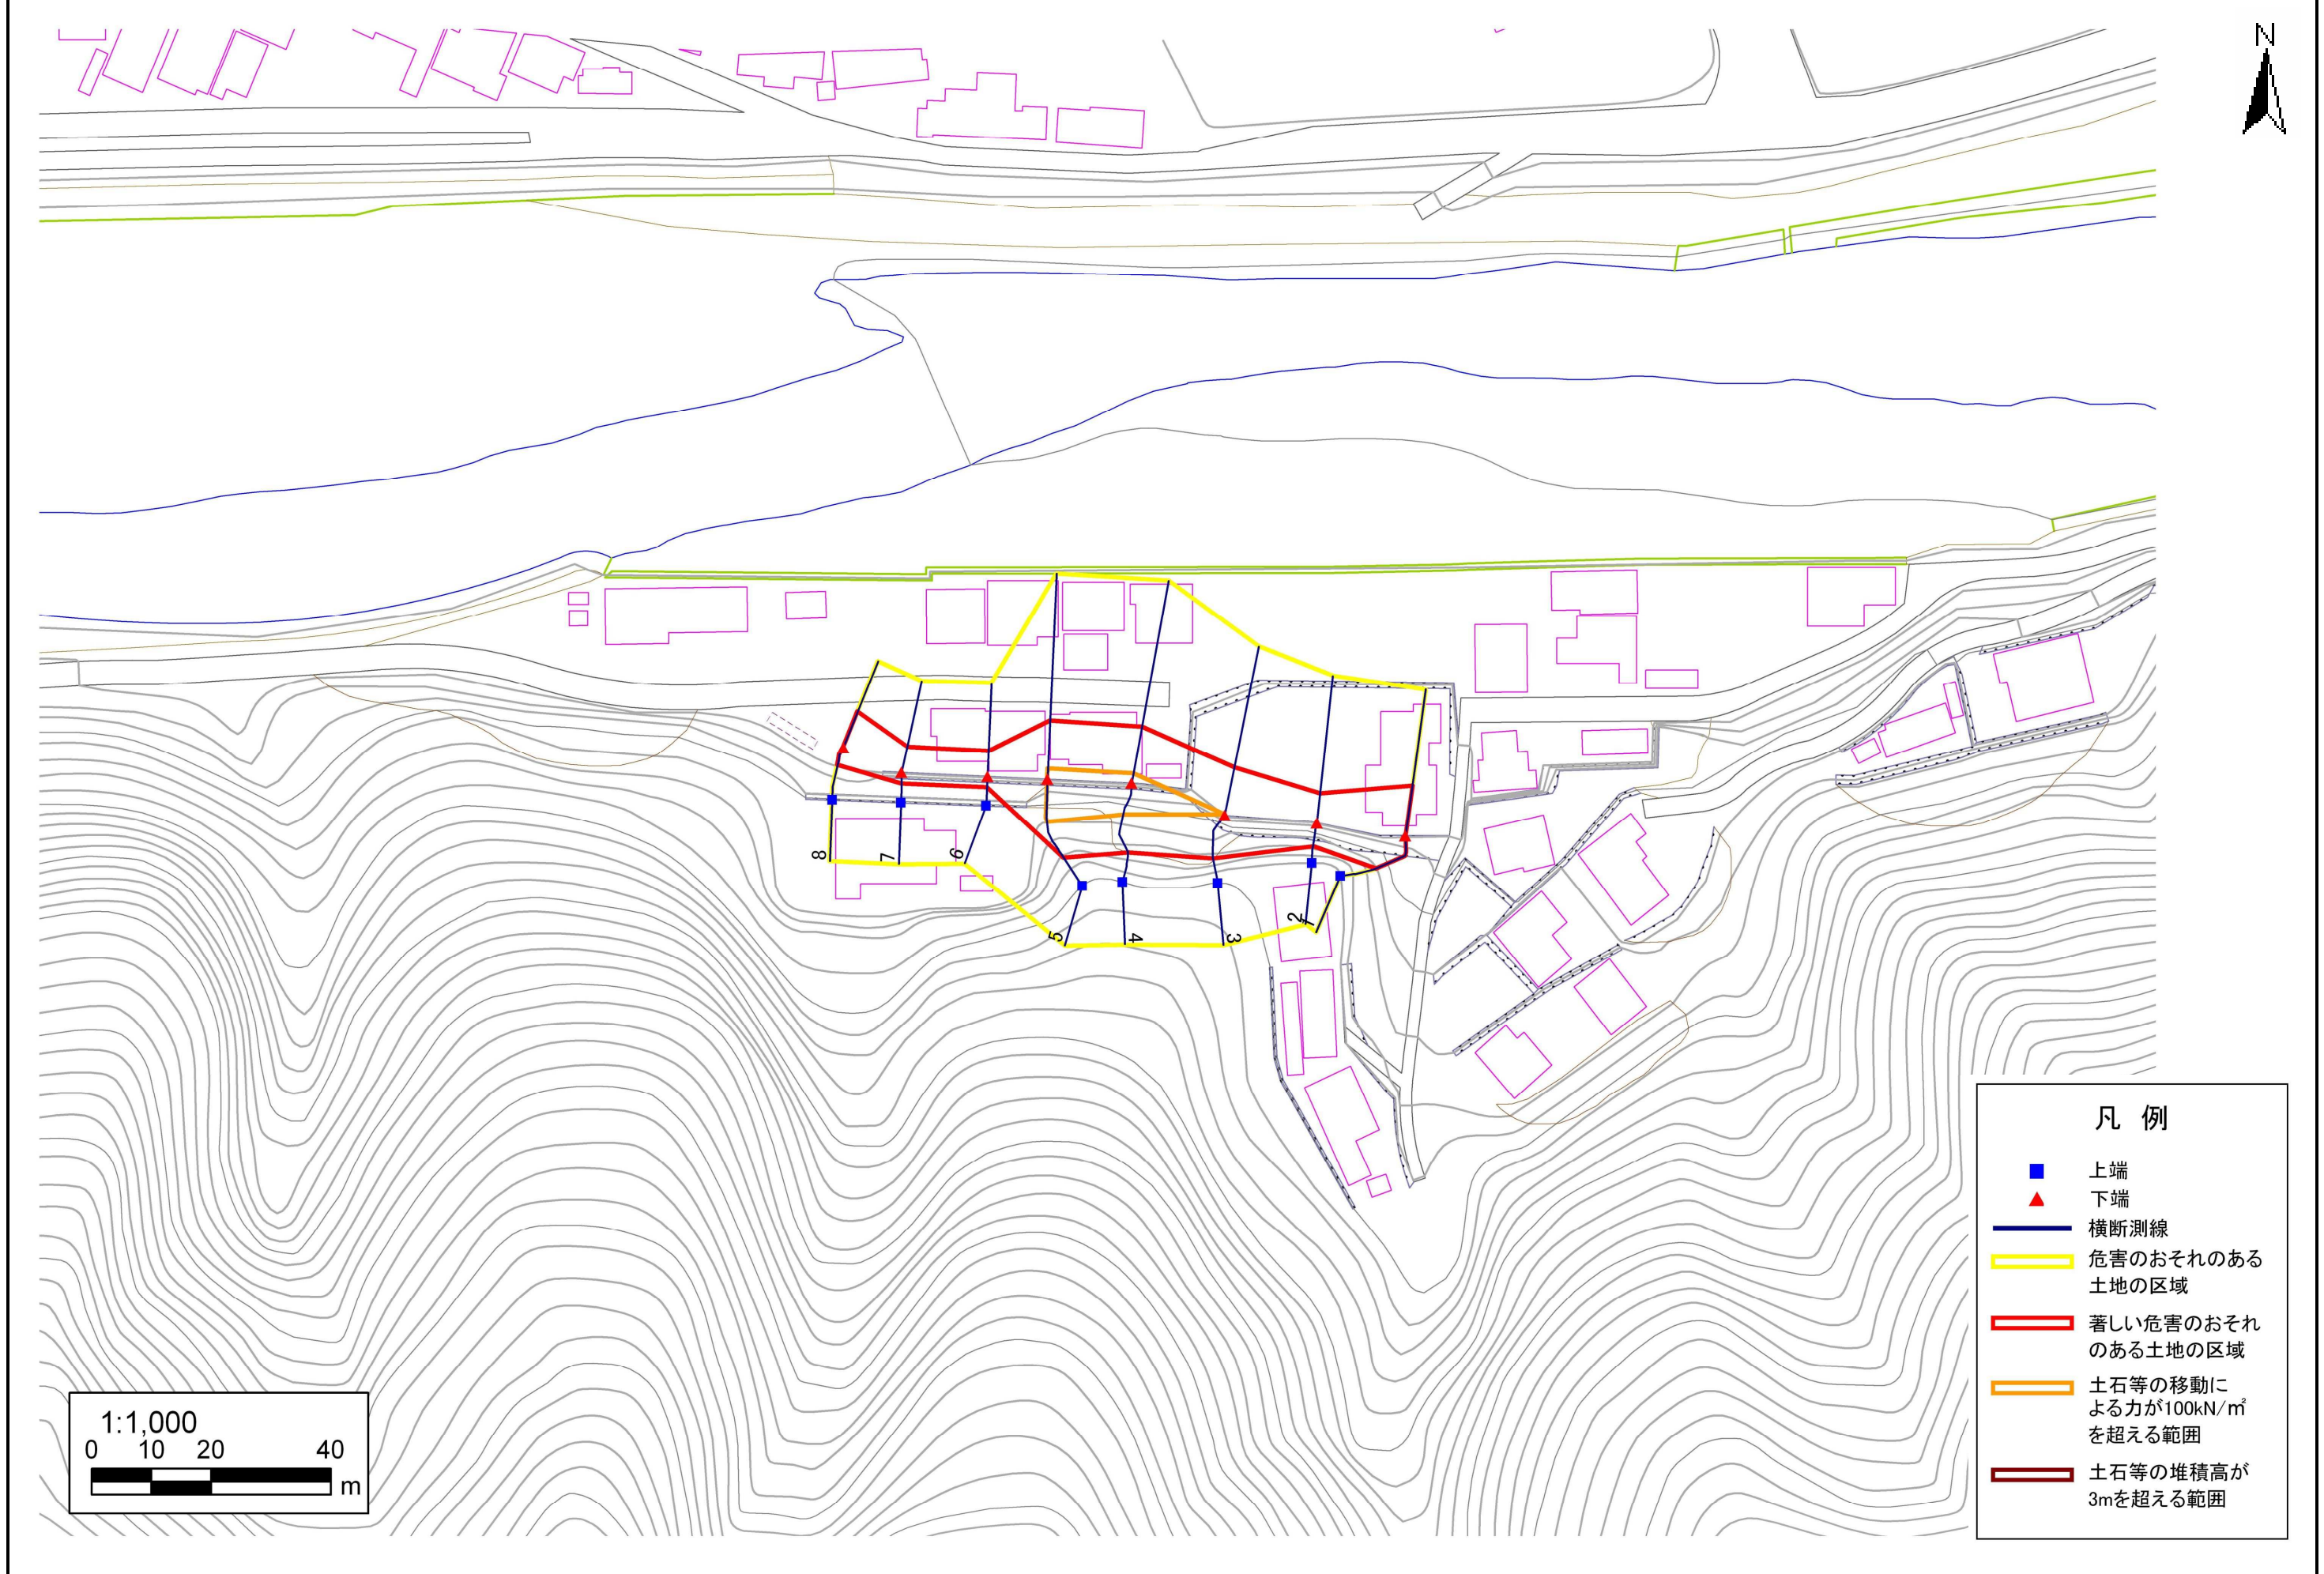

# 急傾斜地の崩壊区域調書

様式3-2 建築物に作用すると想定される衝撃に関する事項(1/1)

調査年度

平成16年度

急傾斜地の位置		139A0453.4			箇所名		礼ヶ口_4		所在地		釜石市源太沢町二丁目					
横断 測線 番号	急傾斜地の下端に隣接する土地									急傾斜地内						
	土石等の移動の高さと力の大きさ				土石等の堆積高さと力の大きさ				土石等の移動の高さと力の大きさ				土石等の堆積高さと力の大きさ			
	区分	高さ (m)	下端からの距離 (m)	力の大きさ (kN/m <sup>2</sup> )	区分	下端からの水平 距離(m)	高さ (m)	力の大きさ (kN/m <sup>2</sup> )	区分	高さ (m)	上端からの比高 (m)	力の大きさ (kN/m <sup>2</sup> )	区分	上端からの比高 (m)	高さ (m)	力の大きさ (kN/m <sup>2</sup> )
1	100kN/m <sup>2</sup> を超える	1.00	0.00 ~ 0.53	107.83	3mを超える	- ~ -	-	-	100kN/m <sup>2</sup> を超える	1.00	10.58 ~ 12.04	107.83	3mを超える	- ~ -	-	-
	それ以外	1.00	0.53 ~ 8.31	100.00	それ以外	0.00 ~ 8.31	2.24	11.33	それ以外	1.00	5.00 ~ 10.58	100.00	それ以外	5.00 ~ 12.04	2.24	11.33
2	100kN/m <sup>2</sup> を超える	-	- ~ -	-	3mを超える	0.00 ~ 0.10	3.11	15.70	100kN/m <sup>2</sup> を超える	-	- ~ -	-	3mを超える	10.00 ~ 12.04	3.11	15.70
	それ以外	1.00	0.00 ~ 4.80	59.76	それ以外	0.10 ~ 4.80	3.00	15.16	それ以外	1.00	5.00 ~ 12.04	59.76	それ以外	5.00 ~ 10.00	3.00	15.16
3	100kN/m <sup>2</sup> を超える	1.00	0.00 ~ 0.11	101.59	3mを超える	- ~ -	-	-	100kN/m <sup>2</sup> を超える	1.00	13.66 ~ 14.04	101.59	3mを超える	- ~ -	-	-
	それ以外	1.00	0.11 ~ 7.89	100.00	それ以外	0.00 ~ 7.89	2.61	13.18	それ以外	1.00	5.00 ~ 13.66	100.00	それ以外	5.00 ~ 14.04	2.61	13.18
4	100kN/m <sup>2</sup> を超える	1.00	0.00 ~ 1.51	123.09	3mを超える	- ~ -	-	-	100kN/m <sup>2</sup> を超える	1.00	11.48 ~ 16.77	123.09	3mを超える	- ~ -	-	-
	それ以外	1.00	1.51 ~ 9.30	100.00	それ以外	0.00 ~ 9.30	2.63	13.27	それ以外	1.00	5.00 ~ 11.48	100.00	それ以外	5.00 ~ 16.77	2.63	13.27
5	100kN/m <sup>2</sup> を超える	1.00	0.00 ~ 1.75	126.81	3mを超える	- ~ -	-	-	100kN/m <sup>2</sup> を超える	1.00	10.76 ~ 16.77	126.81	3mを超える	- ~ -	-	-
	それ以外	1.00	1.75 ~ 9.53	100.00	それ以外	0.00 ~ 9.53	2.50	12.62	それ以外	1.00	5.00 ~ 10.76	100.00	それ以外	5.00 ~ 16.77	2.50	12.62
6	100kN/m <sup>2</sup> を超える	-	- ~ -	-	3mを超える	- ~ -	-	-	100kN/m <sup>2</sup> を超える	-	- ~ -	-	3mを超える	- ~ -	-	-
	それ以外	1.00	0.00 ~ 4.09	51.19	それ以外	0.00 ~ 4.09	2.37	11.98	それ以外	1.00	5.00 ~ 7.57	51.19	それ以外	5.00 ~ 7.57	2.37	11.98
7	100kN/m <sup>2</sup> を超える	-	- ~ -	-	3mを超える	- ~ -	-	-	100kN/m <sup>2</sup> を超える	-	- ~ -	-	3mを超える	- ~ -	-	-
	それ以外	1.00	0.00 ~ 4.20	52.51	それ以外	0.00 ~ 4.20	2.35	11.88	それ以外	1.00	5.00 ~ 7.57	52.51	それ以外	5.00 ~ 7.57	2.35	11.88
8	100kN/m <sup>2</sup> を超える	-	- ~ -	-	3mを超える	- ~ -	-	-	100kN/m <sup>2</sup> を超える	-	- ~ -	-	3mを超える	- ~ -	-	-
	それ以外	1.00	0.00 ~ 6.34	79.73	それ以外	0.00 ~ 6.34	1.85	9.35	それ以外	1.00	5.00 ~ 7.60	79.73	それ以外	5.00 ~ 7.60	1.85	9.35
	100kN/m <sup>2</sup> を超える		~		3mを超える	~			100kN/m <sup>2</sup> を超える		~		3mを超える	~		
	それ以外		~		それ以外	~			それ以外		~		それ以外	~		
	100kN/m <sup>2</sup> を超える		~		3mを超える	~			100kN/m <sup>2</sup> を超える		~		3mを超える	~		
	それ以外		~		それ以外	~			それ以外		~		それ以外	~		
	100kN/m <sup>2</sup> を超える		~		3mを超える	~			100kN/m <sup>2</sup> を超える		~		3mを超える	~		
	それ以外		~		それ以外	~			それ以外		~		それ以外	~		
	100kN/m <sup>2</sup> を超える		~		3mを超える	~			100kN/m <sup>2</sup> を超える		~		3mを超える	~		
	それ以外		~		それ以外	~			それ以外		~		それ以外	~		
	100kN/m <sup>2</sup> を超える		~		3mを超える	~			100kN/m <sup>2</sup> を超える		~		3mを超える	~		
	それ以外		~		それ以外	~			それ以外		~		それ以外	~		