



土砂災害防止に関する基礎調査(急傾斜地の崩壊)

表紙 概況、位置図

自然現象の種類	急傾斜地の崩壊
箇所番号	139A0467
箇所名	定内(1)
所在地	釜石市定内町一丁目
調査機関	釜石地方振興局

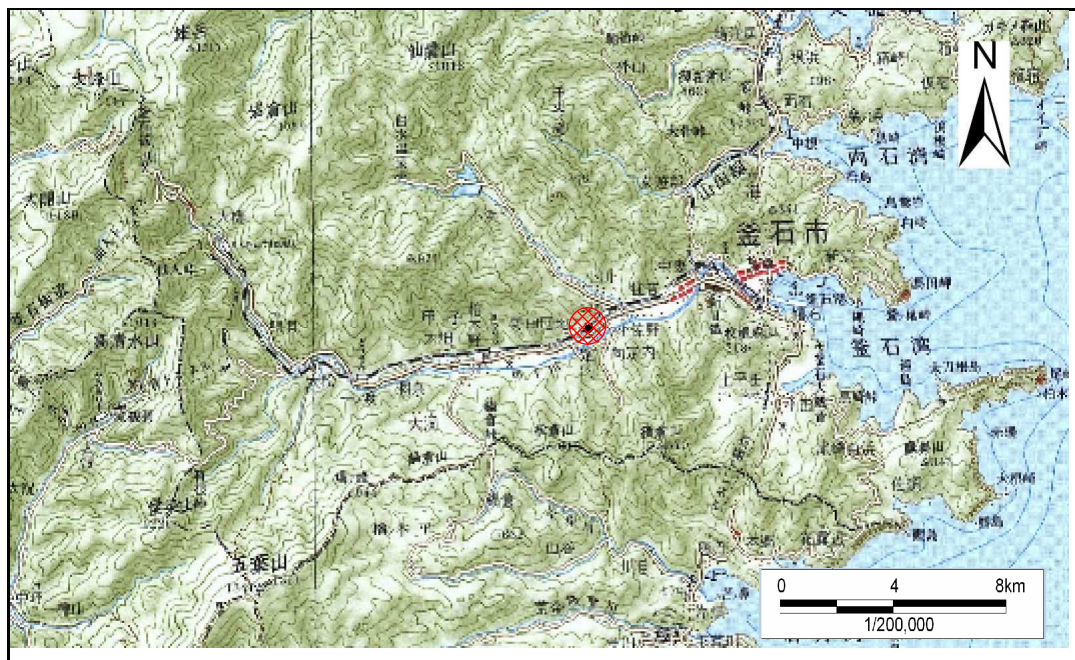

概況図 (S=1:200,000)

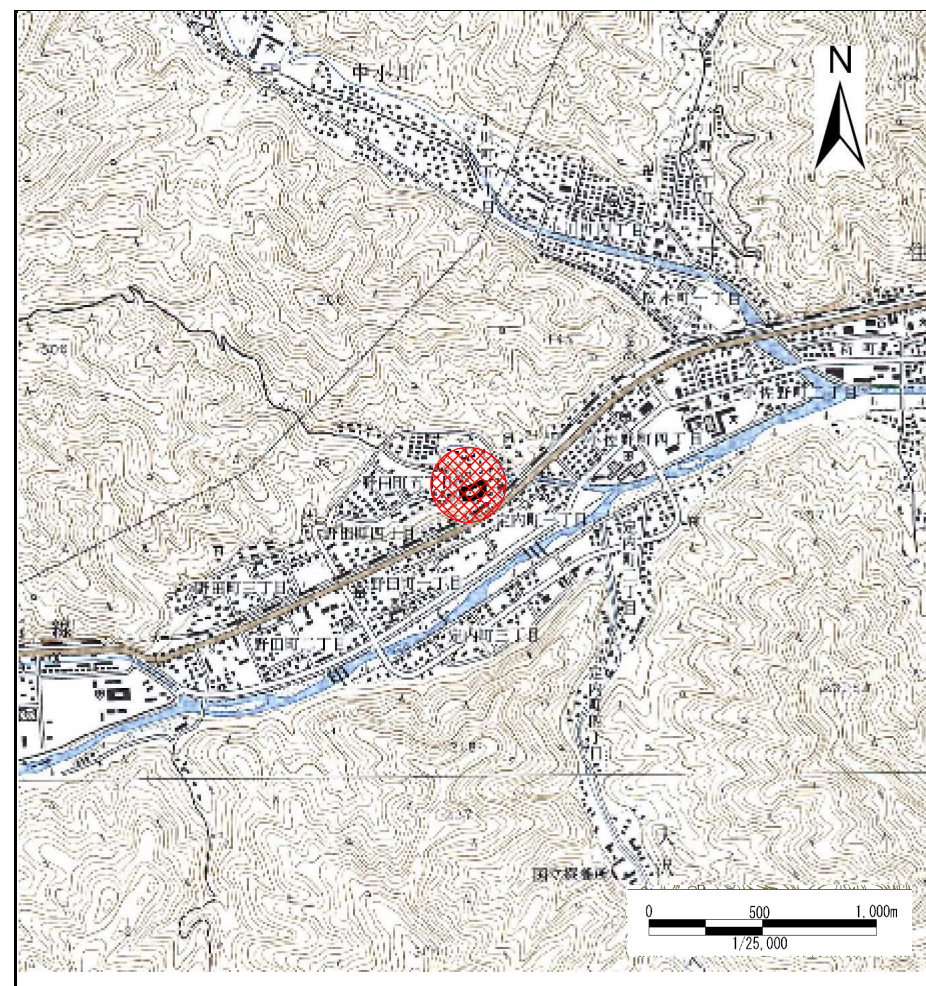

位置図 (S=1:25,000)

岩手県


急傾斜地の崩壊区域調書

様式3-1 危害のおそれのある土地、著しい危害のおそれのある土地の設定図

調査年度

平成16年度

急傾斜地の位置 箇所番号 139A0467 箇所名 定内(1) 所在地 釜石市定内町一丁目

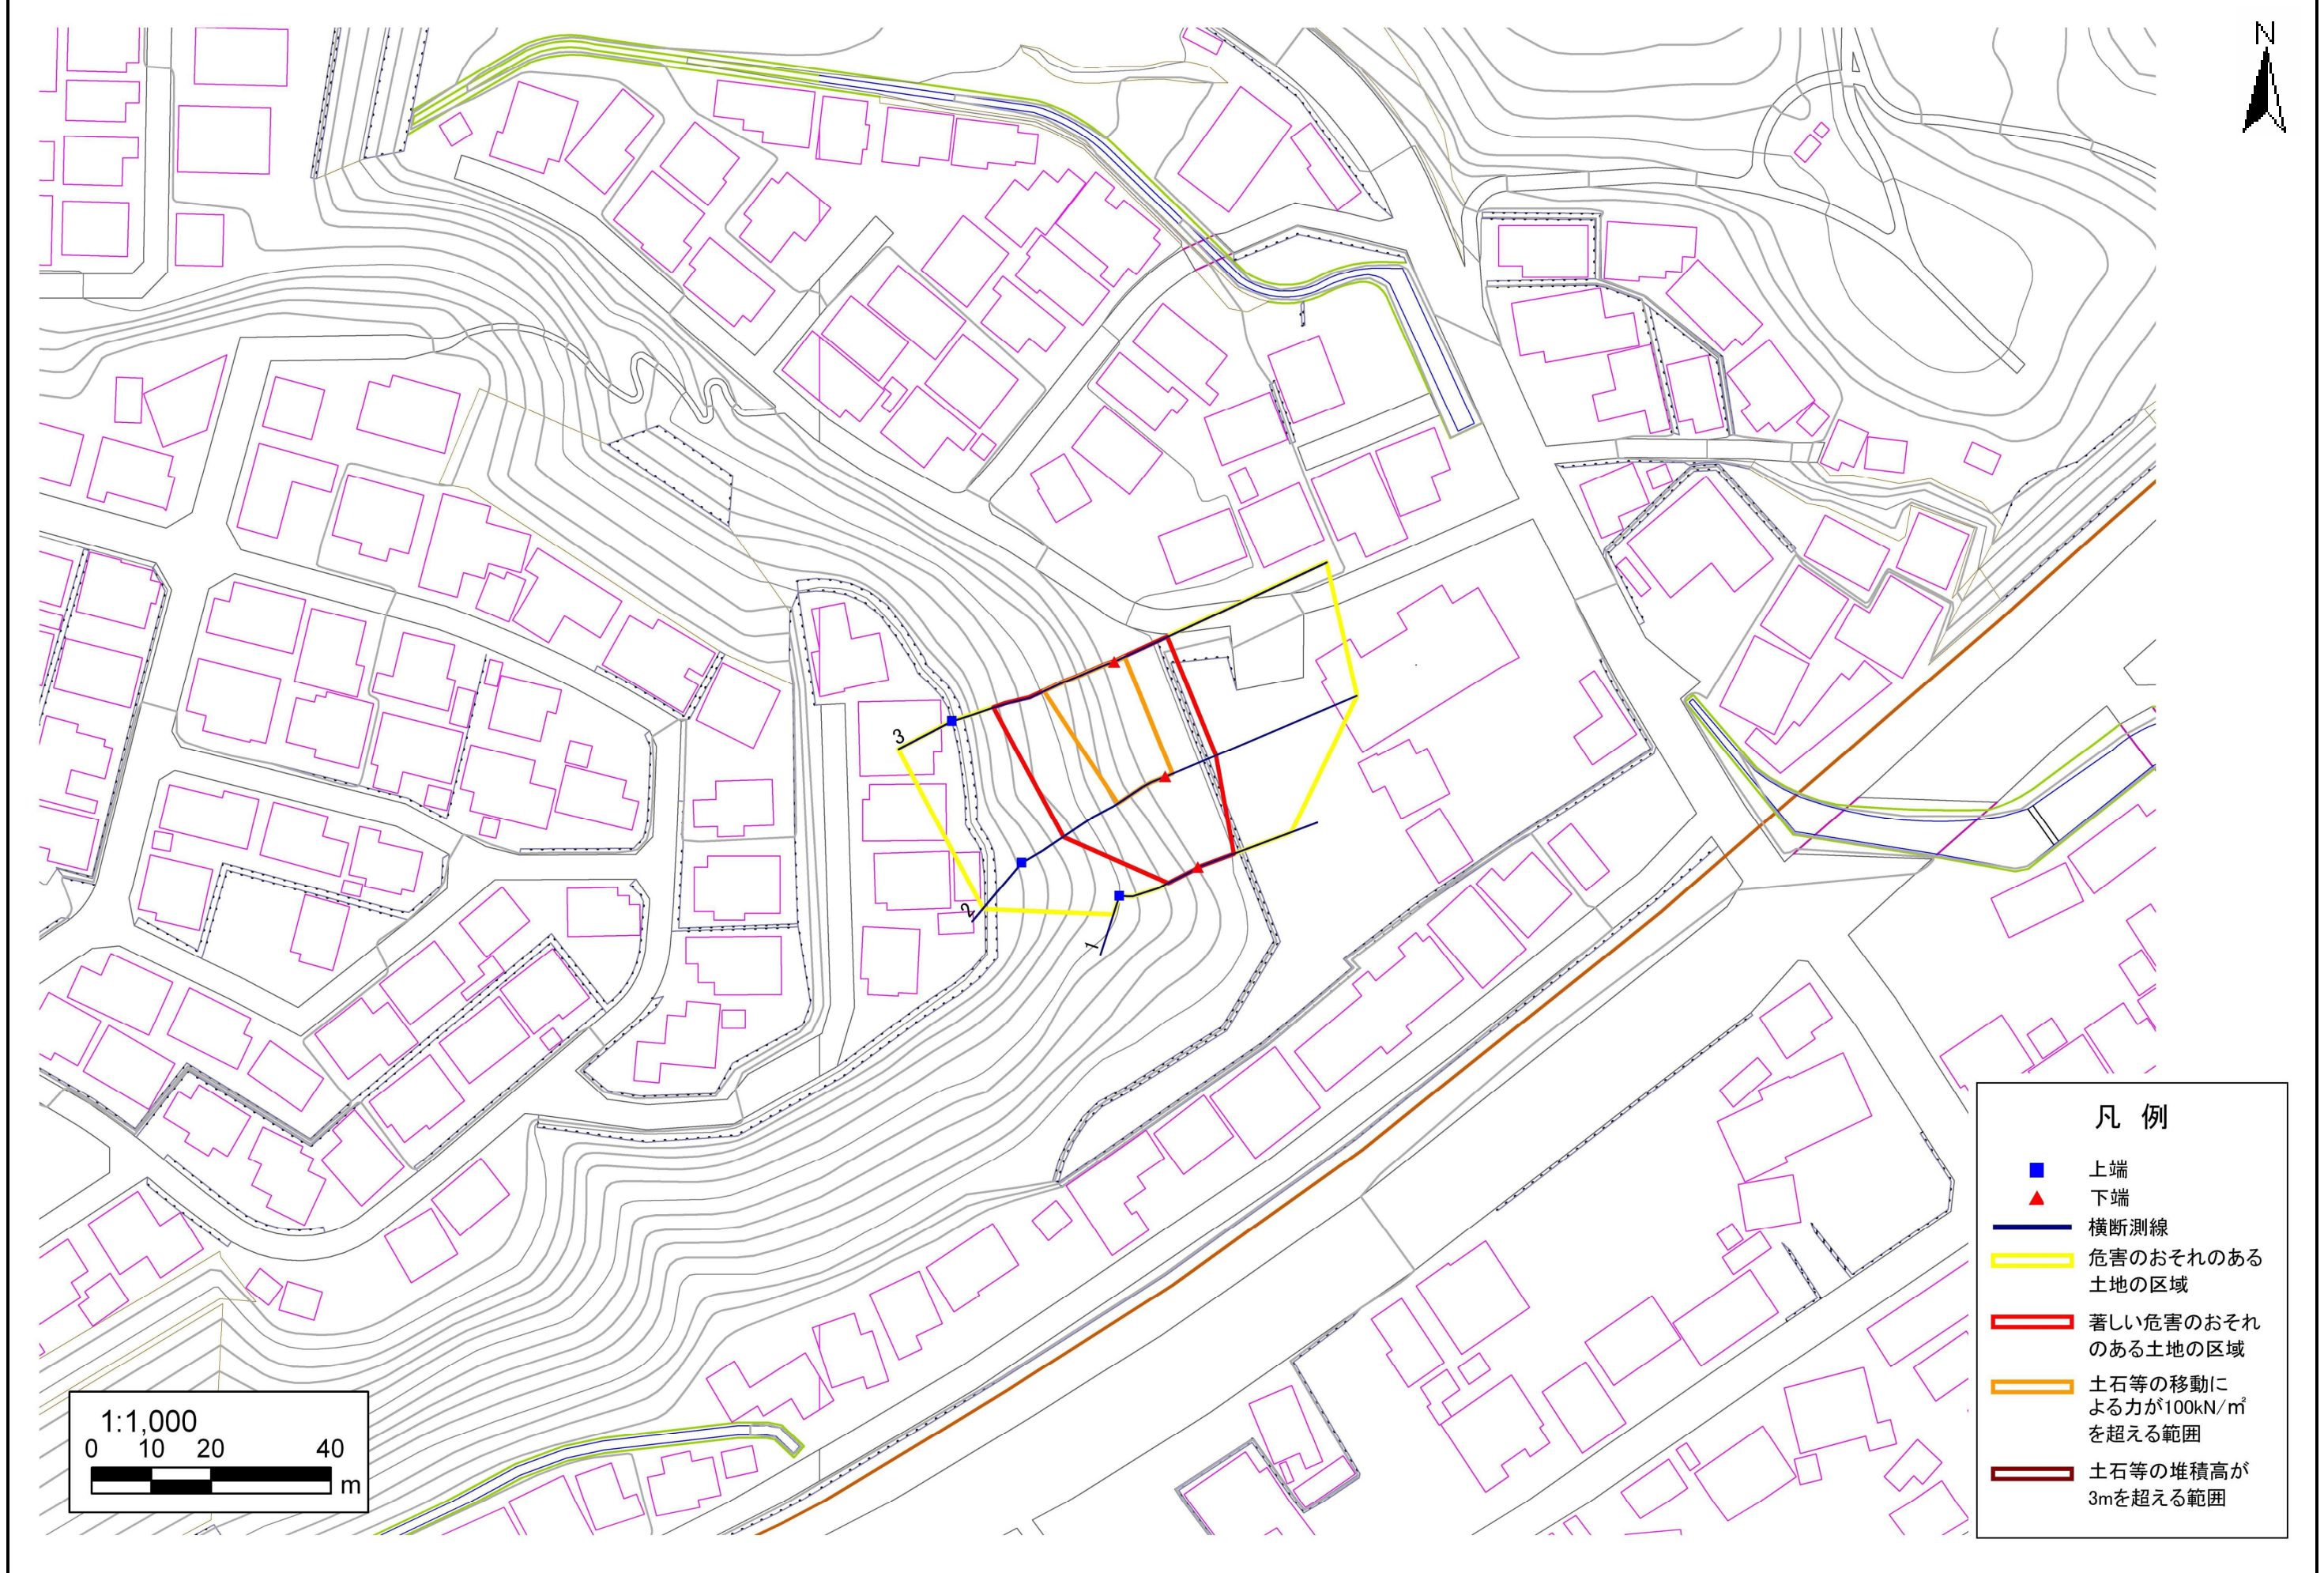

凡例

- 上端
- ▲ 下端
- 横断測線
- 危害のおそれのある土地の区域
- 著しい危害のおそれのある土地の区域
- 土石等の移動による力が100kN/m²を超える範囲
- 土石等の堆積高が3mを超える範囲

急傾斜地の崩壊区域調書

様式3-2 建築物に作用すると想定される衝撃に関する事項(1/1)

調査年度 平成16年度

急傾斜地の位置		139A0467				箇所名				定内(1)				所在地				釜石市定内町一丁目						
横断 測線 番号	急傾斜地の下端に隣接する土地										急傾斜地内													
	土石等の移動の高さと力の大きさ					土石等の堆積高さと力の大きさ					土石等の移動の高さと力の大きさ					土石等の堆積高さと力の大きさ								
	区分	高さ (m)	下端からの距離 (m)	力の大きさ (kN/m ²)	区分	下端からの水平 距離(m)	高さ (m)	力の大きさ (kN/m ²)	区分	高さ (m)	上端からの比高 (m)	力の大きさ (kN/m ²)	区分	上端からの比高 (m)	高さ (m)	力の大きさ (kN/m ²)								
1	100kN/m ² を超える	-	-	~	-	3mを超える	-	~	-	-	-	100kN/m ² を超える	-	-	~	-	3mを超える	-	~	-	-	-		
	それ以外	1.00	0.00	~	6.38	80.23	それ以外	0.00	~	6.38	1.57	7.95	それ以外	1.00	5.00	~	8.29	80.23	それ以外	5.00	~	8.29	1.57	7.95
2	100kN/m ² を超える	1.00	0.00	~	1.23	118.59	3mを超える	-	~	-	-	-	100kN/m ² を超える	1.00	11.63	~	17.28	118.59	3mを超える	-	~	-	-	-
	それ以外	1.00	1.23	~	9.01	100.00	それ以外	0.00	~	9.01	2.16	10.92	それ以外	1.00	5.00	~	11.63	100.00	それ以外	5.00	~	17.28	2.16	10.92
3	100kN/m ² を超える	1.00	0.00	~	1.91	129.39	3mを超える	-	~	-	-	-	100kN/m ² を超える	1.00	10.90	~	19.50	129.39	3mを超える	-	~	-	-	-
	それ以外	1.00	1.91	~	9.69	100.00	それ以外	0.00	~	9.69	2.24	11.33	それ以外	1.00	5.00	~	10.90	100.00	それ以外	5.00	~	19.50	2.24	11.33
	100kN/m ² を超える			~			3mを超える	~					100kN/m ² を超える			~			3mを超える	~				
	それ以外			~			それ以外	~					それ以外			~			それ以外	~				
	100kN/m ² を超える			~			3mを超える	~					100kN/m ² を超える			~			3mを超える	~				
	それ以外			~			それ以外	~					それ以外			~			それ以外	~				
	100kN/m ² を超える			~			3mを超える	~					100kN/m ² を超える			~			3mを超える	~				
	それ以外			~			それ以外	~					それ以外			~			それ以外	~				
	100kN/m ² を超える			~			3mを超える	~					100kN/m ² を超える			~			3mを超える	~				
	それ以外			~			それ以外	~					それ以外			~			それ以外	~				
