


土砂災害防止に関する基礎調査(急傾斜地の崩壊)

表紙 概況、位置図

| | |
|---------|------------|
| 自然現象の種類 | 急傾斜地の崩壊 |
| 箇所番号 | 139A1056 |
| 箇所名 | 源太沢町二丁目-1 |
| 所在地 | 釜石市源太沢町二丁目 |
| 調査機関 | 釜石地方振興局 |



概況図 (S=1:200,000)

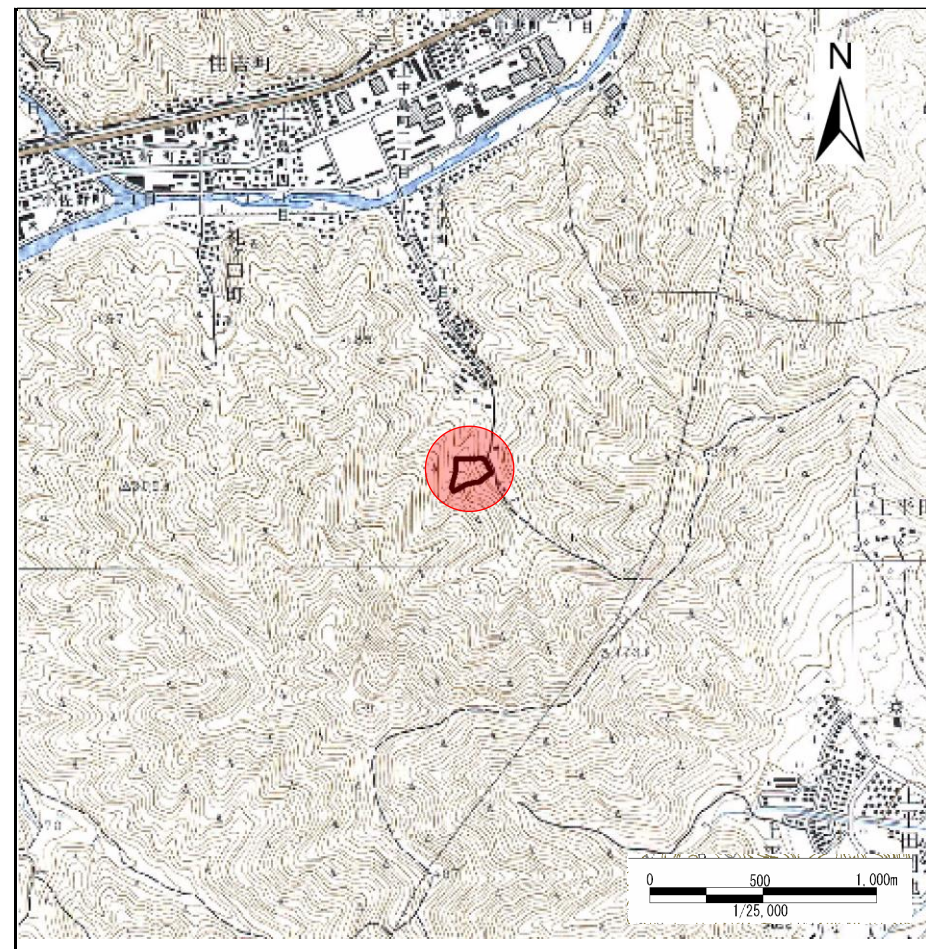

位置図 (S=1:25,000)

岩手県


急傾斜地の崩壊区域調査

様式3-1 危害のおそれのある土地、著しい危害のおそれのある土地の設定図

調査年度

平成16年度

急傾斜地の位置 | 箇所番号 | 139A1056 | 箇所名 | 源太沢町二丁目-1 | 所在地 | 釜石市源太沢町二丁目

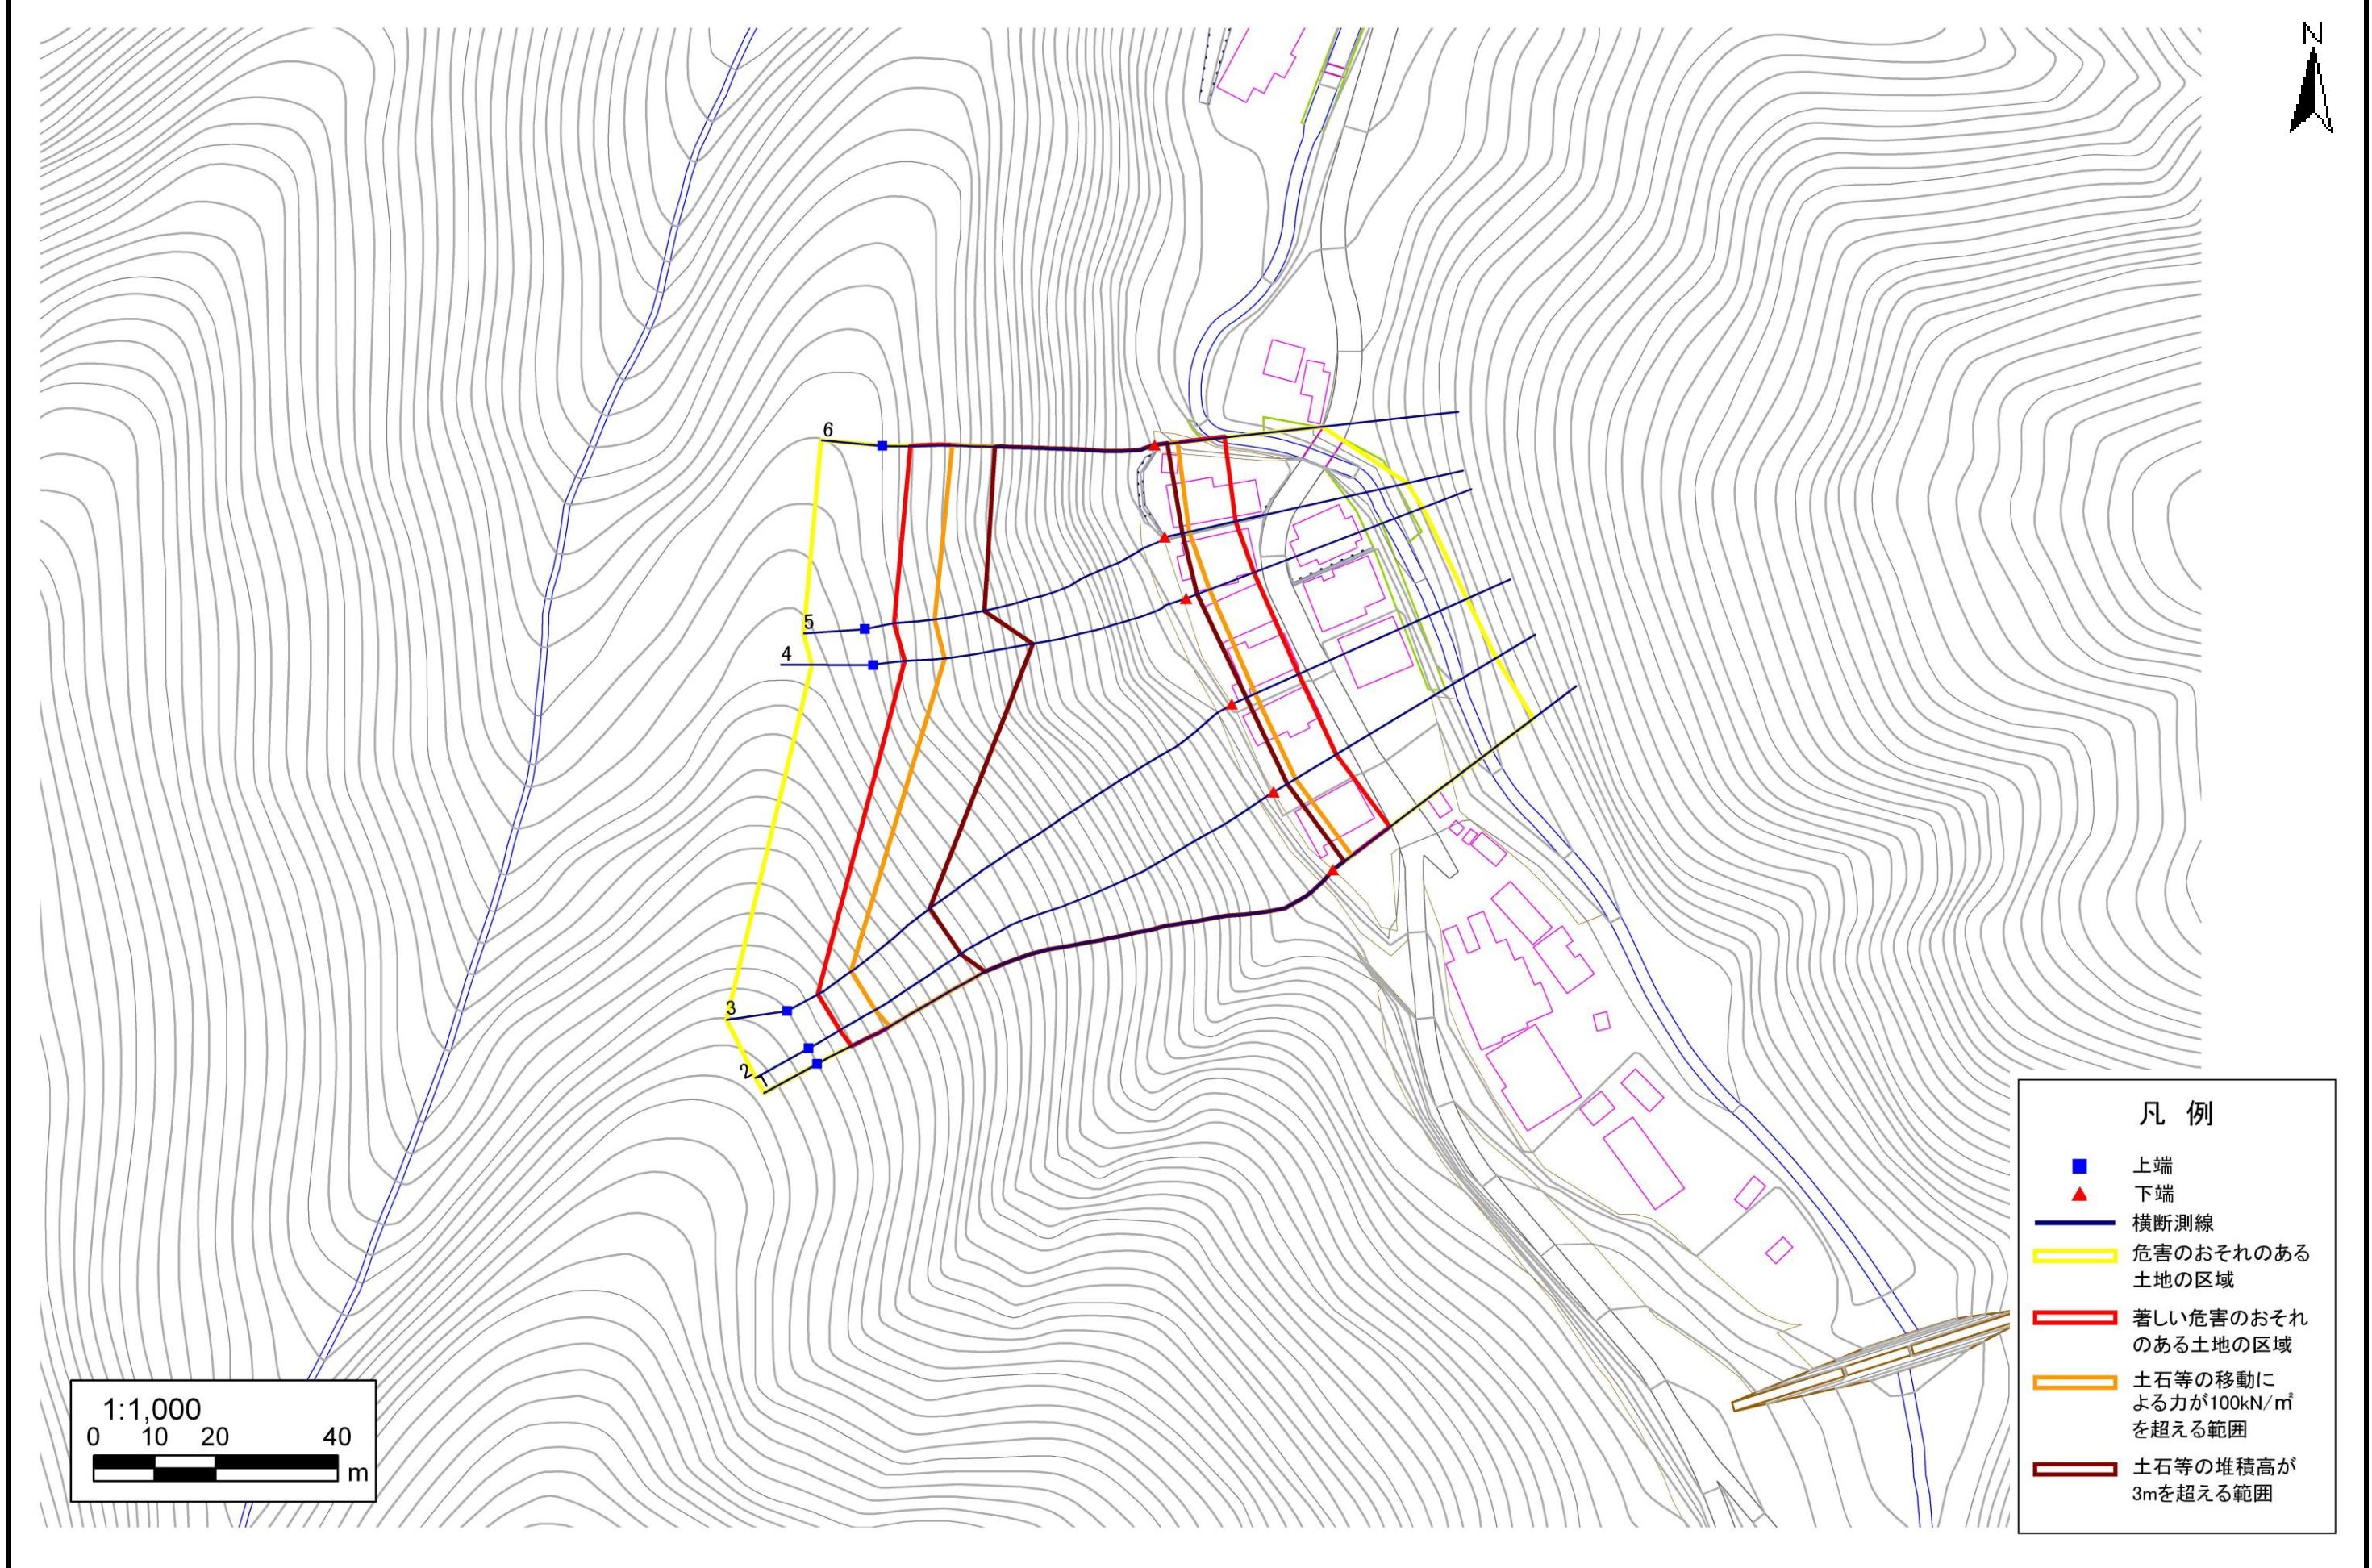

急傾斜地の崩壊区域調書

様式3-2 建築物に作用すると想定される衝撃に関する事項 (1/1)

調査年度

平成16年度

| 急傾斜地の位置 | | 139A1056 | | | 箇所名 | | 源太沢町二丁目-1 | | 所在地 | | 釜石市源太沢町二丁目 | | | | | |
|----------------|---------------------------|-----------|----------------|-------------------------------|----------------|------------------|-----------|-------------------------------|---------------------------|-----------|----------------|-------------------------------|----------------|----------------|-----------|-------------------------------|
| 横断 測線 番号 | 急傾斜地の下端に隣接する土地 | | | | | | | | 急傾斜地内 | | | | | | | |
| | 土石等の移動の高さと力の大きさ | | | | 土石等の堆積高さと力の大きさ | | | | 土石等の移動の高さと力の大きさ | | | | 土石等の堆積高さと力の大きさ | | | |
| | 区分 | 高さ (m) | 下端からの距離 (m) | 力の大きさ (kN/m ²) | 区分 | 下端からの水平 距離(m) | 高さ (m) | 力の大きさ (kN/m ²) | 区分 | 高さ (m) | 上端からの比高 (m) | 力の大きさ (kN/m ²) | 区分 | 上端からの比高 (m) | 高さ (m) | 力の大きさ (kN/m ²) |
| 1 | 100kN/m ² を超える | 1.00 | 0.00 ~ 3.92 | 163.93 | 3mを超える | 0.00 ~ 2.32 | 4.10 | 20.70 | 100kN/m ² を超える | 1.00 | 10.54 ~ 73.35 | 163.93 | 3mを超える | 25.00 ~ 73.35 | 4.10 | 20.70 |
| | それ以外 | 1.00 | 3.92 ~ 11.70 | 100.00 | それ以外 | 2.32 ~ 11.70 | 3.00 | 15.16 | それ以外 | 1.00 | 5.00 ~ 10.54 | 100.00 | それ以外 | 5.00 ~ 25.00 | 3.00 | 15.16 |
| 2 | 100kN/m ² を超える | 1.00 | 0.00 ~ 4.06 | 166.48 | 3mを超える | 0.00 ~ 2.46 | 4.21 | 21.28 | 100kN/m ² を超える | 1.00 | 10.69 ~ 74.44 | 166.48 | 3mを超える | 25.00 ~ 74.44 | 4.21 | 21.28 |
| | それ以外 | 1.00 | 4.06 ~ 11.84 | 100.00 | それ以外 | 2.46 ~ 11.84 | 3.00 | 15.16 | それ以外 | 1.00 | 5.00 ~ 10.69 | 100.00 | それ以外 | 5.00 ~ 25.00 | 3.00 | 15.16 |
| 3 | 100kN/m ² を超える | 1.00 | 0.00 ~ 4.08 | 166.85 | 3mを超える | 0.00 ~ 2.48 | 4.23 | 21.40 | 100kN/m ² を超える | 1.00 | 10.73 ~ 76.70 | 166.85 | 3mを超える | 25.00 ~ 76.70 | 4.23 | 21.40 |
| | それ以外 | 1.00 | 4.08 ~ 11.86 | 100.00 | それ以外 | 2.48 ~ 11.86 | 3.00 | 15.16 | それ以外 | 1.00 | 5.00 ~ 10.73 | 100.00 | それ以外 | 5.00 ~ 25.00 | 3.00 | 15.16 |
| 4 | 100kN/m ² を超える | 1.00 | 0.00 ~ 3.97 | 164.87 | 3mを超える | 0.00 ~ 1.76 | 3.98 | 20.12 | 100kN/m ² を超える | 1.00 | 11.19 ~ 49.78 | 164.87 | 3mを超える | 25.00 ~ 49.78 | 3.98 | 20.12 |
| | それ以外 | 1.00 | 3.97 ~ 11.75 | 100.00 | それ以外 | 1.76 ~ 11.75 | 3.00 | 15.16 | それ以外 | 1.00 | 5.00 ~ 11.19 | 100.00 | それ以外 | 5.00 ~ 25.00 | 3.00 | 15.16 |
| 5 | 100kN/m ² を超える | 1.00 | 0.00 ~ 3.92 | 164.00 | 3mを超える | 0.00 ~ 2.77 | 4.51 | 22.82 | 100kN/m ² を超える | 1.00 | 11.69 ~ 52.40 | 164.00 | 3mを超える | 20.00 ~ 52.40 | 4.51 | 22.82 |
| | それ以外 | 1.00 | 3.92 ~ 11.71 | 100.00 | それ以外 | 2.77 ~ 11.71 | 3.00 | 15.16 | それ以外 | 1.00 | 5.00 ~ 11.69 | 100.00 | それ以外 | 5.00 ~ 20.00 | 3.00 | 15.16 |
| 6 | 100kN/m ² を超える | 1.00 | 0.00 ~ 3.69 | 159.83 | 3mを超える | 0.00 ~ 2.00 | 4.21 | 21.28 | 100kN/m ² を超える | 1.00 | 12.42 ~ 48.40 | 159.83 | 3mを超える | 20.00 ~ 48.40 | 4.21 | 21.28 |
| | それ以外 | 1.00 | 3.69 ~ 11.47 | 100.00 | それ以外 | 2.00 ~ 11.47 | 3.00 | 15.16 | それ以外 | 1.00 | 5.00 ~ 12.42 | 100.00 | それ以外 | 5.00 ~ 20.00 | 3.00 | 15.16 |
| | 100kN/m ² を超える | | ~ | | 3mを超える | ~ | | | 100kN/m ² を超える | | ~ | | 3mを超える | ~ | | |
| | それ以外 | | ~ | | それ以外 | ~ | | | それ以外 | | ~ | | それ以外 | ~ | | |
| | 100kN/m ² を超える | | ~ | | 3mを超える | ~ | | | 100kN/m ² を超える | | ~ | | 3mを超える | ~ | | |
| | それ以外 | | ~ | | それ以外 | ~ | | | それ以外 | | ~ | | それ以外 | ~ | | |
