


# 土砂災害防止に関する基礎調査(急傾斜地の崩壊)

表紙 概況、位置図

|         |            |
|---------|------------|
| 自然現象の種類 | 急傾斜地の崩壊    |
| 箇所番号    | 140A0387   |
| 箇所名     | 平山通(1)     |
| 所在地     | 釜石市両石町第2地割 |
| 調査機関    | 沿岸広域振興局土木部 |



位置図(S=1:200,000)

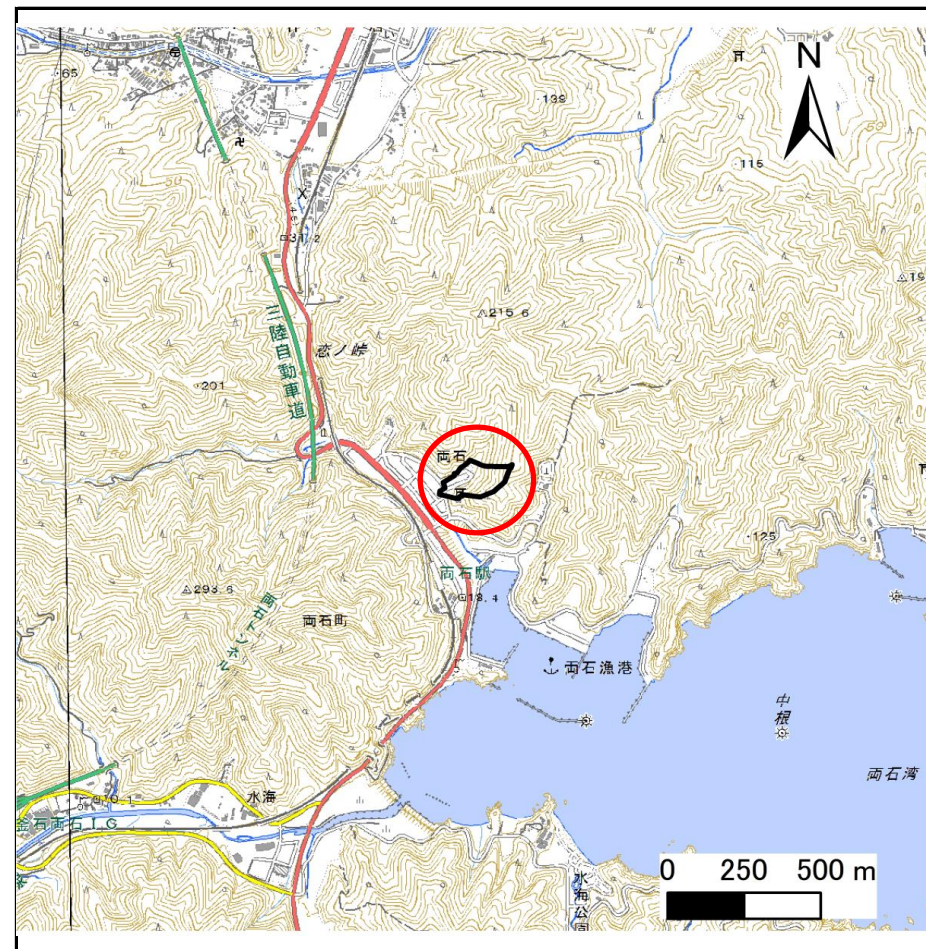

概況図(S=1:25,000)

# 急傾斜地の崩壊区域調書

様式3-1 危害のおそれのある土地、著しい危害のおそれのある土地の設定図

調査年度

令和元年度

急傾斜地の位置

箇所番号


140A0387

箇所名

平山通(1)

所在地

釜石市両石町第2地割

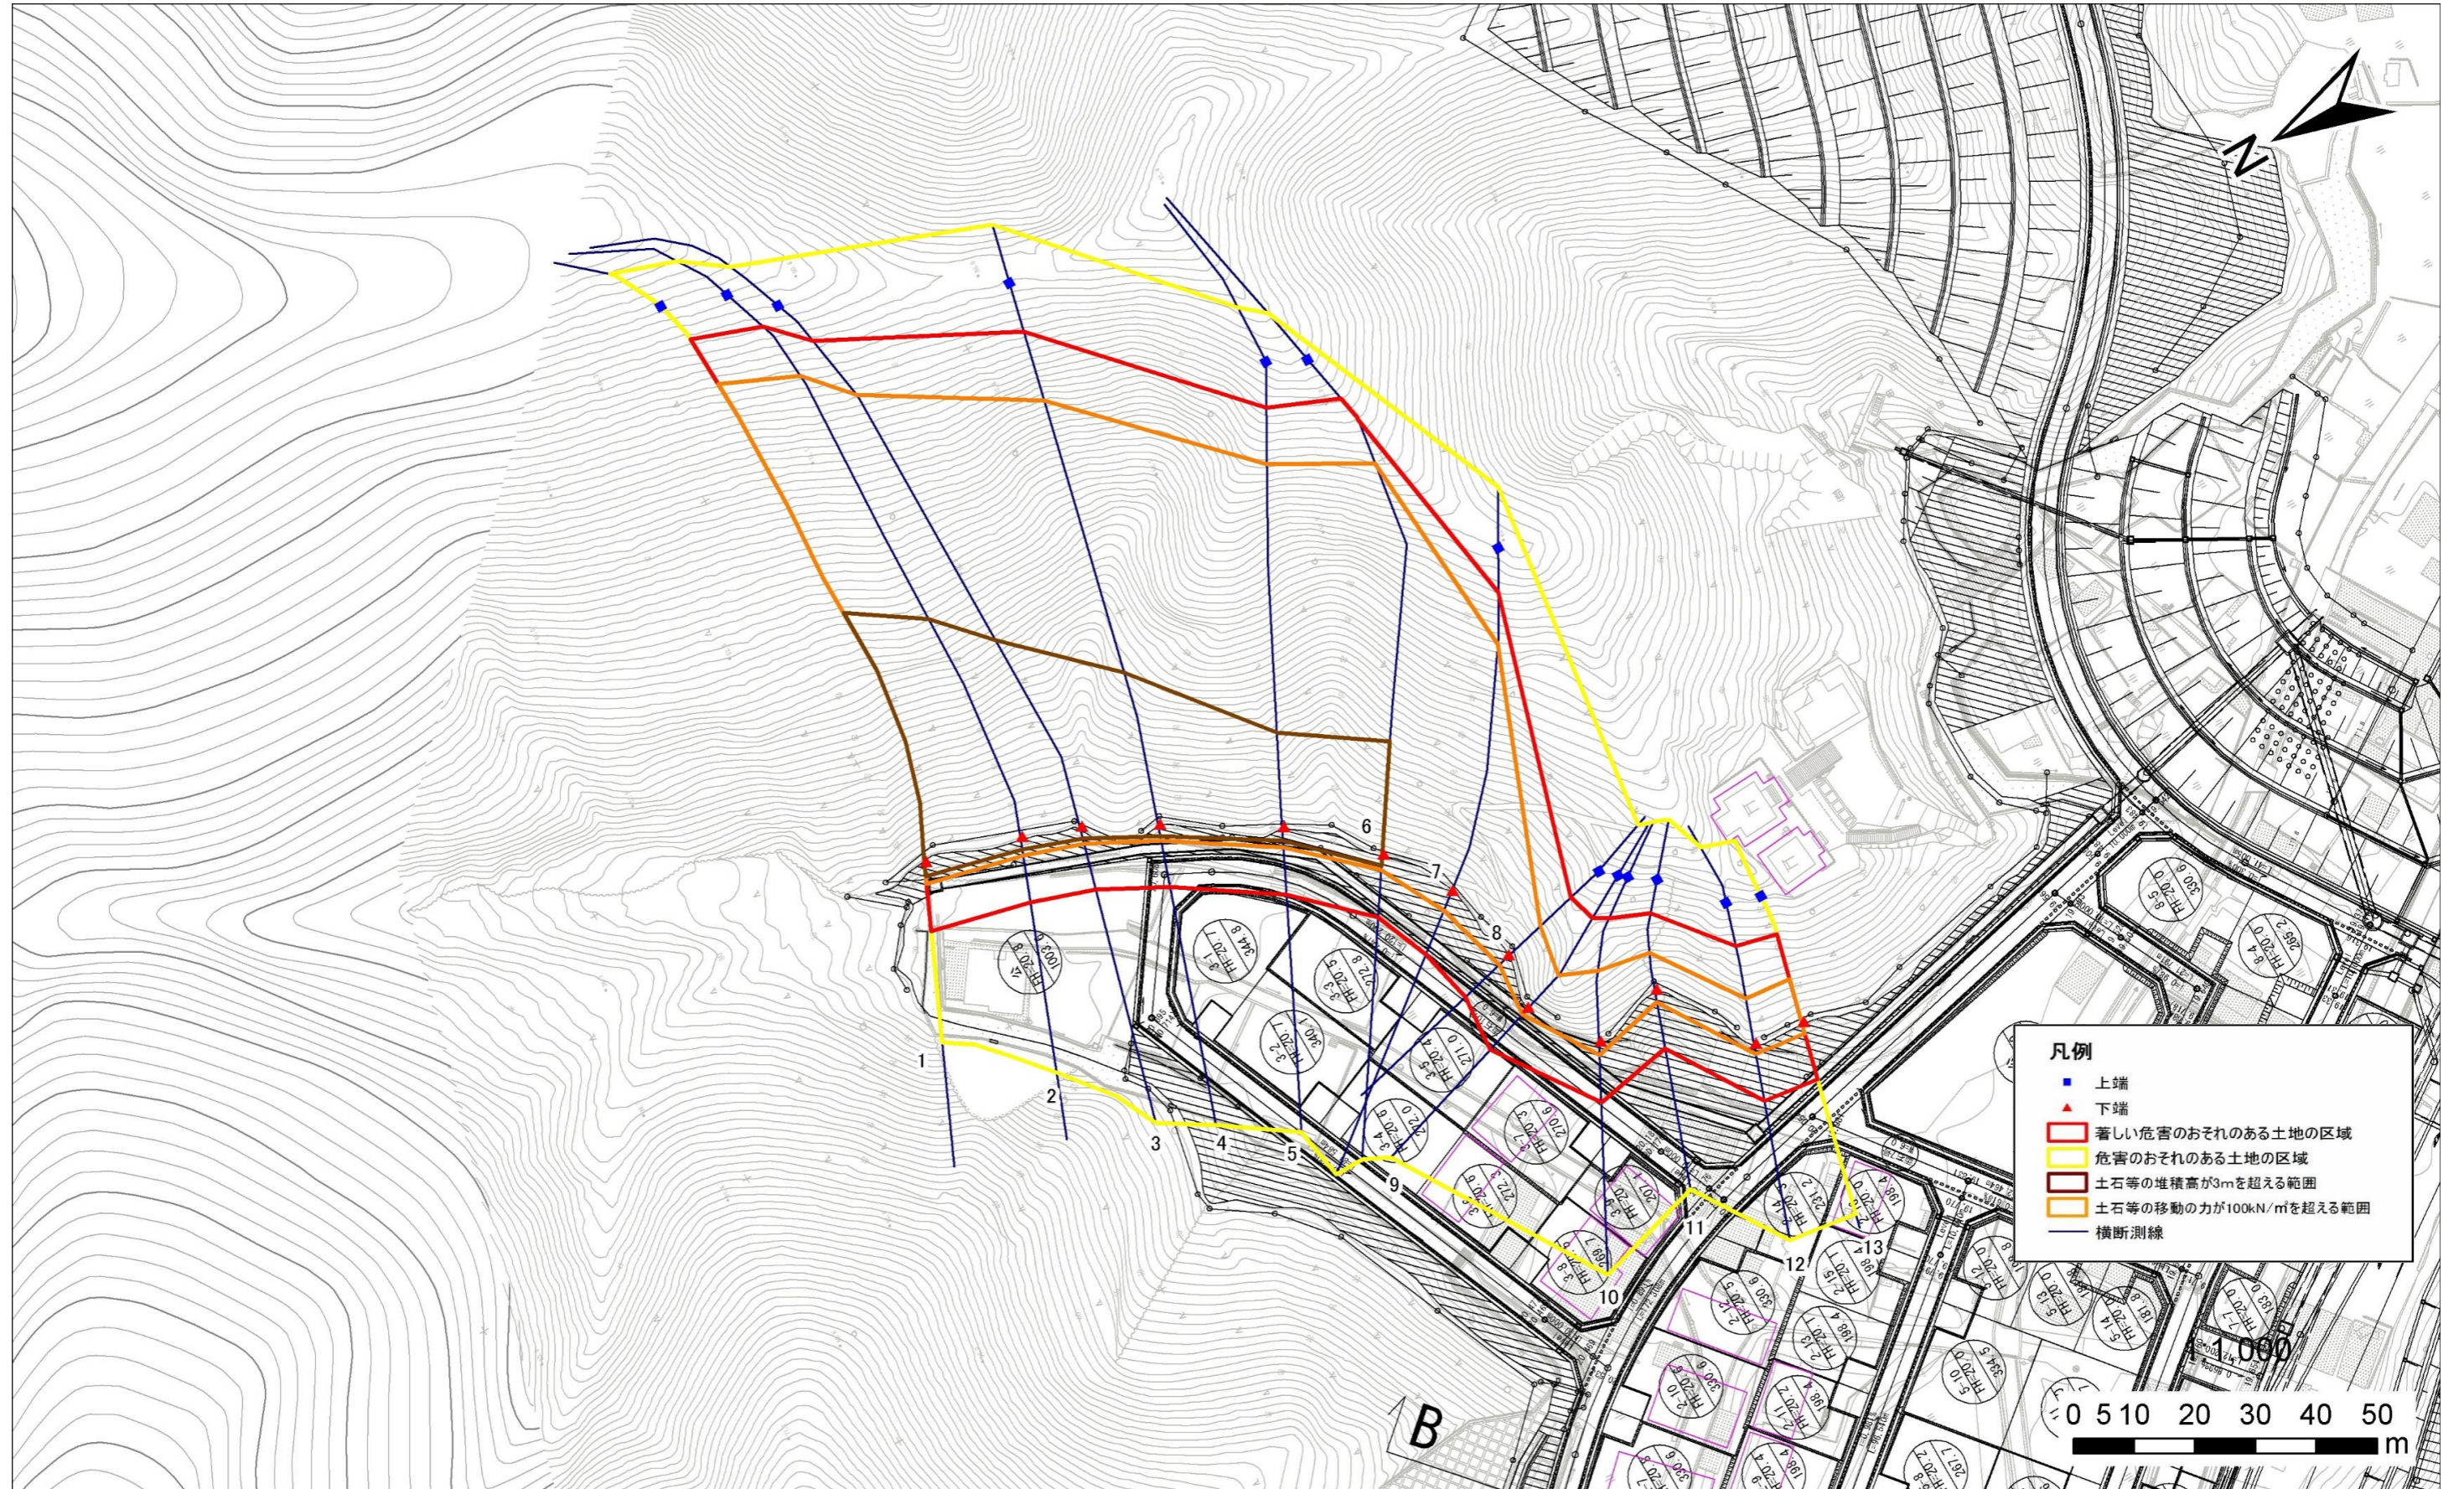

## 急傾斜地の崩壊区域調書

様式3-2 建築物に作用すると想定される衝撃に関する事項(1/1)

|                |                           |           |                |                               |               |                  |           |                               |                           |           |                | 調査年度                          | 令和元年度         |                |           |                               |
|----------------|---------------------------|-----------|----------------|-------------------------------|---------------|------------------|-----------|-------------------------------|---------------------------|-----------|----------------|-------------------------------|---------------|----------------|-----------|-------------------------------|
| 急傾斜地の位置        | 箇所番号                      | 140A0387  |                |                               |               | 箇所名              | 平山通(1)    |                               |                           | 所在地       | 釜石市両石町第2地割     |                               |               |                |           |                               |
| 横断<br>測線<br>番号 | 急傾斜地の下端に隣接する土地            |           |                |                               |               |                  |           |                               | 急傾斜地内                     |           |                |                               |               |                |           |                               |
|                | 土石等の移動の高さと力の大きさ           |           |                |                               | 土石等の堆積高さとの大きさ |                  |           |                               | 土石等の移動の高さと力の大きさ           |           |                |                               | 土石等の堆積高さとの大きさ |                |           |                               |
|                | 区分                        | 高さ<br>(m) | 下端からの距離<br>(m) | 力の大きさ<br>(kN/m <sup>2</sup> ) | 区分            | 下端からの水平<br>距離(m) | 高さ<br>(m) | 力の大きさ<br>(kN/m <sup>2</sup> ) | 区分                        | 高さ<br>(m) | 上端からの比高<br>(m) | 力の大きさ<br>(kN/m <sup>2</sup> ) | 区分            | 上端からの比高<br>(m) | 高さ<br>(m) | 力の大きさ<br>(kN/m <sup>2</sup> ) |
| 1              | 100kN/m <sup>2</sup> を超える | 1.00      | 0.00 ~ 3.22    | 151.57                        | 3mを超える        | 0.00 ~ 1.93      | 3.82      | 20.45                         | 100kN/m <sup>2</sup> を超える | 1.00      | 10.87 ~ 69.90  | 151.57                        | 3mを超える        | 40.00 ~ 69.90  | 3.82      | 20.45                         |
|                | それ以外                      | 1.00      | 3.22 ~ 11.01   | 100.00                        | それ以外          | 1.93 ~ 11.01     | 3.00      | 16.05                         | それ以外                      | 1.00      | 5.00 ~ 10.87   | 100.00                        | それ以外          | 5.00 ~ 40.00   | 3.00      | 16.05                         |
| 2              | 100kN/m <sup>2</sup> を超える | 1.00      | 0.00 ~ 2.75    | 143.45                        | 3mを超える        | 0.00 ~ 1.73      | 3.70      | 19.82                         | 100kN/m <sup>2</sup> を超える | 1.00      | 11.43 ~ 64.87  | 143.45                        | 3mを超える        | 40.00 ~ 64.87  | 3.70      | 19.82                         |
|                | それ以外                      | 1.00      | 2.75 ~ 10.54   | 100.00                        | それ以外          | 1.73 ~ 10.54     | 3.00      | 16.05                         | それ以外                      | 1.00      | 5.00 ~ 11.43   | 100.00                        | それ以外          | 5.00 ~ 40.00   | 3.00      | 16.05                         |
| 3              | 100kN/m <sup>2</sup> を超える | 1.00      | 0.00 ~ 2.45    | 138.40                        | 3mを超える        | 0.00 ~ 1.62      | 3.64      | 19.48                         | 100kN/m <sup>2</sup> を超える | 1.00      | 11.91 ~ 60.78  | 138.40                        | 3mを超える        | 40.00 ~ 60.78  | 3.64      | 19.48                         |
|                | それ以外                      | 1.00      | 2.45 ~ 10.24   | 100.00                        | それ以外          | 1.62 ~ 10.24     | 3.00      | 16.05                         | それ以外                      | 1.00      | 5.00 ~ 11.91   | 100.00                        | それ以外          | 5.00 ~ 40.00   | 3.00      | 16.05                         |
| 4              | 100kN/m <sup>2</sup> を超える | 1.00      | 0.00 ~ 2.36    | 136.78                        | 3mを超える        | 0.00 ~ 1.59      | 3.62      | 19.39                         | 100kN/m <sup>2</sup> を超える | 1.00      | 12.08 ~ 55.58  | 136.78                        | 3mを超える        | 40.00 ~ 55.58  | 3.62      | 19.39                         |
|                | それ以外                      | 1.00      | 2.36 ~ 10.14   | 100.00                        | それ以外          | 1.59 ~ 10.14     | 3.00      | 16.05                         | それ以外                      | 1.00      | 5.00 ~ 12.08   | 100.00                        | それ以外          | 5.00 ~ 40.00   | 3.00      | 16.05                         |
| 5              | 100kN/m <sup>2</sup> を超える | 1.00      | 0.00 ~ 2.96    | 147.03                        | 3mを超える        | 0.00 ~ 1.84      | 3.76      | 20.14                         | 100kN/m <sup>2</sup> を超える | 1.00      | 11.10 ~ 50.43  | 147.03                        | 3mを超える        | 40.00 ~ 50.43  | 3.76      | 20.14                         |
|                | それ以外                      | 1.00      | 2.96 ~ 10.75   | 100.00                        | それ以外          | 1.84 ~ 10.75     | 3.00      | 16.05                         | それ以外                      | 1.00      | 5.00 ~ 11.10   | 100.00                        | それ以外          | 5.00 ~ 40.00   | 3.00      | 16.05                         |
| 6              | 100kN/m <sup>2</sup> を超える | 1.00      | 0.00 ~ 2.26    | 135.18                        | 3mを超える        | 0.00 ~ 1.56      | 3.61      | 19.30                         | 100kN/m <sup>2</sup> を超える | 1.00      | 12.24 ~ 51.22  | 135.18                        | 3mを超える        | 40.00 ~ 51.22  | 3.61      | 19.30                         |
|                | それ以外                      | 1.00      | 2.26 ~ 10.05   | 100.00                        | それ以外          | 1.56 ~ 10.05     | 3.00      | 16.05                         | それ以外                      | 1.00      | 5.00 ~ 12.24   | 100.00                        | それ以外          | 5.00 ~ 40.00   | 3.00      | 16.05                         |
| 7              | 100kN/m <sup>2</sup> を超える | 1.00      | 0.00 ~ 3.09    | 149.32                        | 3mを超える        | — ~ —            | —         | —                             | 100kN/m <sup>2</sup> を超える | 1.00      | 10.83 ~ 39.50  | 149.32                        | 3mを超える        | — ~ —          | —         | —                             |
|                | それ以外                      | 1.00      | 3.09 ~ 10.88   | 100.00                        | それ以外          | 0.00 ~ 10.88     | 3.00      | 16.03                         | それ以外                      | 1.00      | 5.00 ~ 10.83   | 100.00                        | それ以外          | 5.00 ~ 39.50   | 3.00      | 16.03                         |
| 8              | 100kN/m <sup>2</sup> を超える | 1.00      | 0.00 ~ 1.72    | 126.39                        | 3mを超える        | — ~ —            | —         | —                             | 100kN/m <sup>2</sup> を超える | 1.00      | 10.54 ~ 16.50  | 126.39                        | 3mを超える        | — ~ —          | —         | —                             |
|                | それ以外                      | 1.00      | 1.72 ~ 9.51    | 100.00                        | それ以外          | 0.00 ~ 9.51      | 2.40      | 12.86                         | それ以外                      | 1.00      | 5.00 ~ 10.54   | 100.00                        | それ以外          | 5.00 ~ 16.50   | 2.40      | 12.86                         |
| 9              | 100kN/m <sup>2</sup> を超える | 1.00      | 0.00 ~ 1.06    | 115.96                        | 3mを超える        | — ~ —            | —         | —                             | 100kN/m <sup>2</sup> を超える | 1.00      | 11.75 ~ 16.50  | 115.96                        | 3mを超える        | — ~ —          | —         | —                             |
|                | それ以外                      | 1.00      | 1.06 ~ 8.85    | 100.00                        | それ以外          | 0.00 ~ 8.85      | 2.15      | 11.51                         | それ以外                      | 1.00      | 5.00 ~ 11.75   | 100.00                        | それ以外          | 5.00 ~ 16.50   | 2.15      | 11.51                         |
| 10             | 100kN/m <sup>2</sup> を超える | 1.00      | 0.00 ~ 1.79    | 127.57                        | 3mを超える        | — ~ —            | —         | —                             | 100kN/m <sup>2</sup> を超える | 1.00      | 10.98 ~ 19.00  | 127.57                        | 3mを超える        | — ~ —          | —         | —                             |
|                | それ以外                      | 1.00      | 1.79 ~ 9.58    | 100.00                        | それ以外          | 0.00 ~ 9.58      | 2.23      | 11.93                         | それ以外                      | 1.00      | 5.00 ~ 10.98   | 100.00                        | それ以外          | 5.00 ~ 19.00   | 2.23      | 11.93                         |
| 11             | 100kN/m <sup>2</sup> を超える | 1.00      | 0.00 ~ 1.68    | 125.72                        | 3mを超える        | — ~ —            | —         | —                             | 100kN/m <sup>2</sup> を超える | 1.00      | 10.80 ~ 16.50  | 125.72                        | 3mを超える        | — ~ —          | —         | —                             |
|                | それ以外                      | 1.00      | 1.68 ~ 9.47    | 100.00                        | それ以外          | 0.00 ~ 9.47      | 2.51      | 13.41                         | それ以外                      | 1.00      | 5.00 ~ 10.80   | 100.00                        | それ以外          | 5.00 ~ 16.50   | 2.51      | 13.41                         |
| 12             | 100kN/m <sup>2</sup> を超える | 1.00      | 0.00 ~ 1.39    | 121.16                        | 3mを超える        | — ~ —            | —         | —                             | 100kN/m <sup>2</sup> を超える | 1.00      | 10.90 ~ 16.26  | 121.16                        | 3mを超える        | — ~ —          | —         | —                             |
|                | それ以外                      | 1.00      | 1.39 ~ 9.18    | 100.00                        | それ以外          | 0.00 ~ 9.18      | 2.24      | 12.00                         | それ以外                      | 1.00      | 5.00 ~ 10.90   | 100.00                        | それ以外          | 5.00 ~ 16.26   | 2.24      | 12.00                         |
| 13             | 100kN/m <sup>2</sup> を超える | 1.00      | 0.00 ~ 1.57    | 123.95                        | 3mを超える        | — ~ —            | —         | —                             | 100kN/m <sup>2</sup> を超える | 1.00      | 10.60 ~ 16.22  | 123.95                        | 3mを超える        | — ~ —          | —         | —                             |
|                | それ以外                      | 1.00      | 1.57 ~ 9.35    | 100.00                        | それ以外          | 0.00 ~ 9.35      | 2.31      | 12.39                         | それ以外                      | 1.00      | 5.00 ~ 10.60   | 100.00                        | それ以外          | 5.00 ~ 16.22   | 2.31      | 12.39                         |
|                | 100kN/m <sup>2</sup> を超える |           | ~              |                               | 3mを超える        | ~                |           |                               | 100kN/m <sup>2</sup> を超える |           | ~              |                               | 3mを超える        | ~              |           |                               |
|                | それ以外                      |           | ~              |                               | それ以外          | ~                |           |                               | それ以外                      |           | ~              |                               | それ以外          | ~              |           |                               |
|                | 100kN/m <sup>2</sup> を超える |           | ~              |                               | 3mを超える        | ~                |           |                               | 100kN/m <sup>2</sup> を超える |           | ~              |                               | 3mを超える        | ~              |           |                               |
|                | それ以外                      |           | ~              |                               | それ以外          | ~                |           |                               | それ以外                      |           | ~              |                               | それ以外          | ~              |           |                               |